

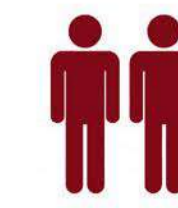
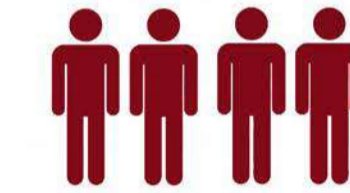


PLANTA PRIMER NIVEL - PLACA COMERCIAL  
Escala 1:500



PLANTA SEGUNDO NIVEL - TIPOLOGÍA DE VIVIENDA  
Escala 1:500

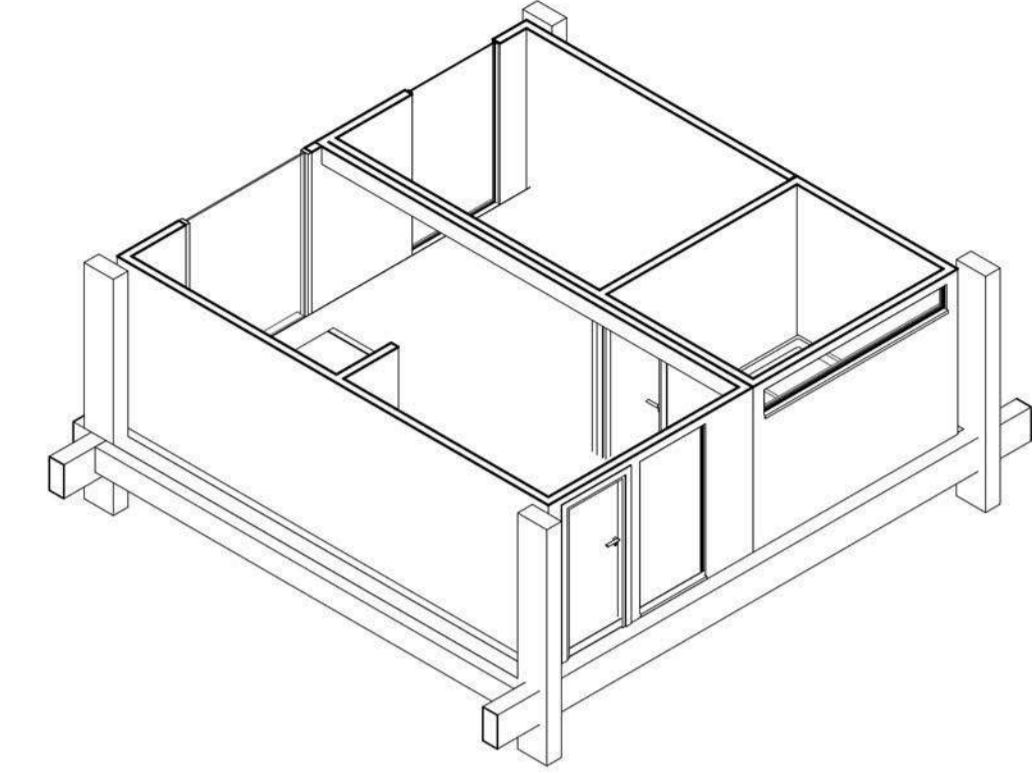

**TIPOLOGÍA 6x5**  
 -Tipología 31 m2.  
 -Espacios predeterminados cocina y baño.  
 -Considera la dimensión de dos módulos.

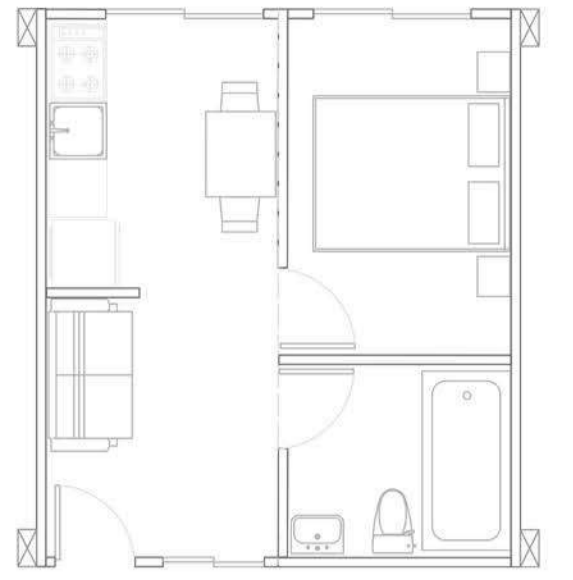

**TIPOLOGÍA 6x10**  
 -Tipología de 60 m2  
 -Considera la dimensión de 4 módulos.  
 - Baño y cocina espacios predeterminados.

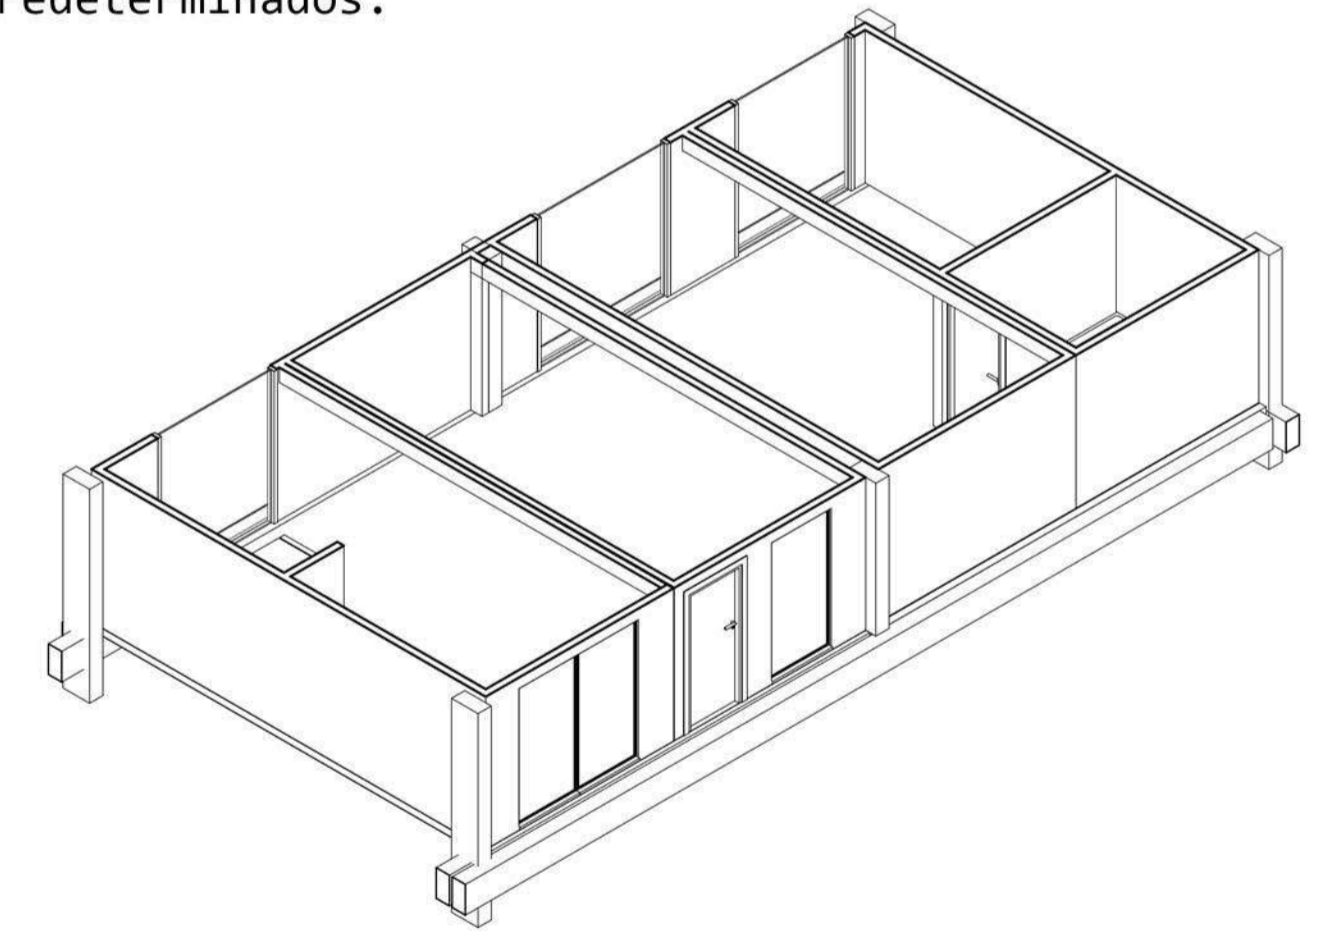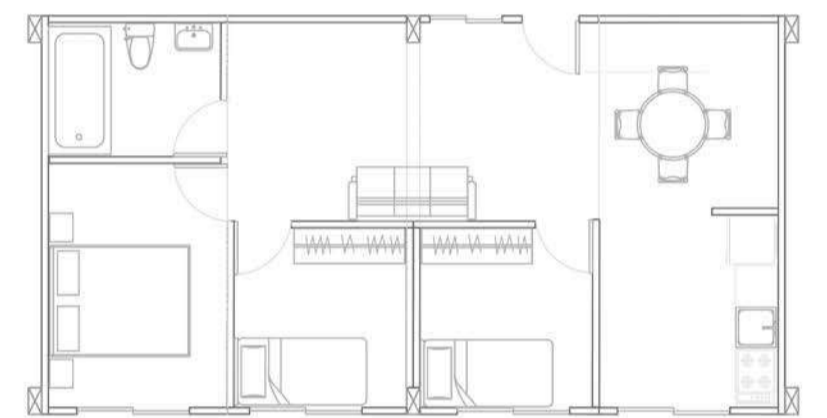

CORTE FUGADO

