


PLANTA SEGUNDO PISO - 1:500

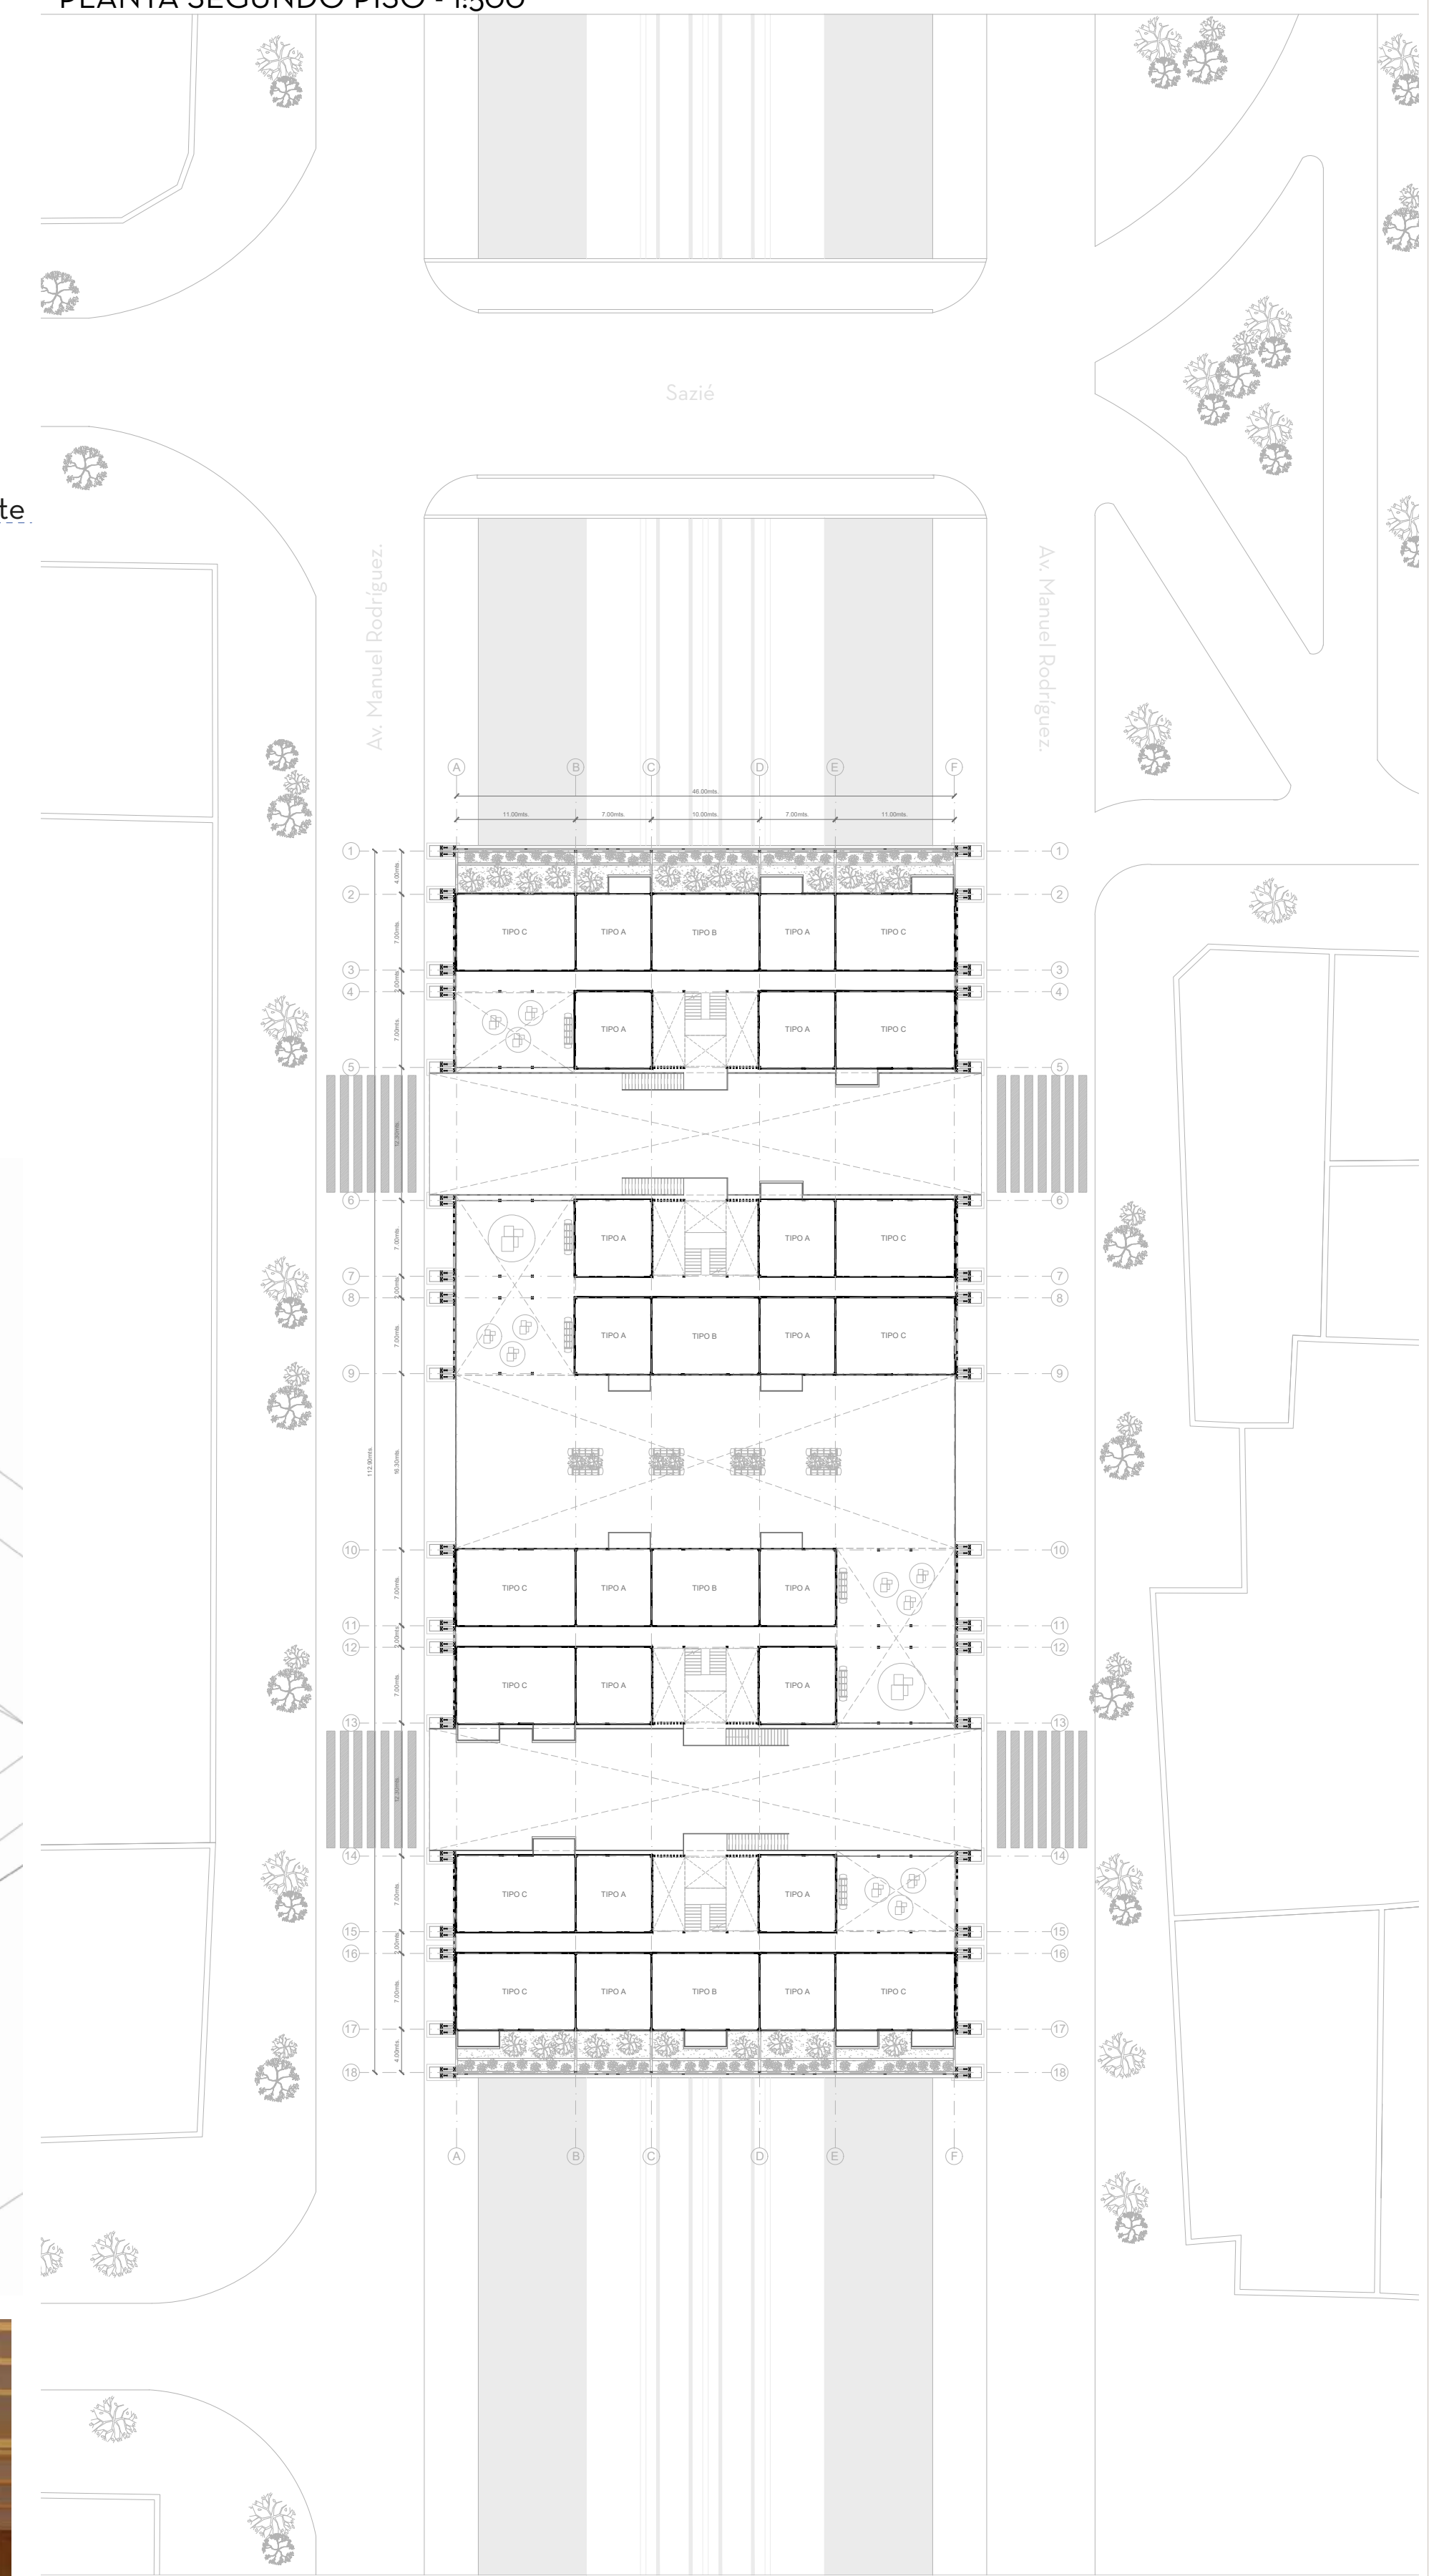

MODULOS

