


UNIONES / DETALLES

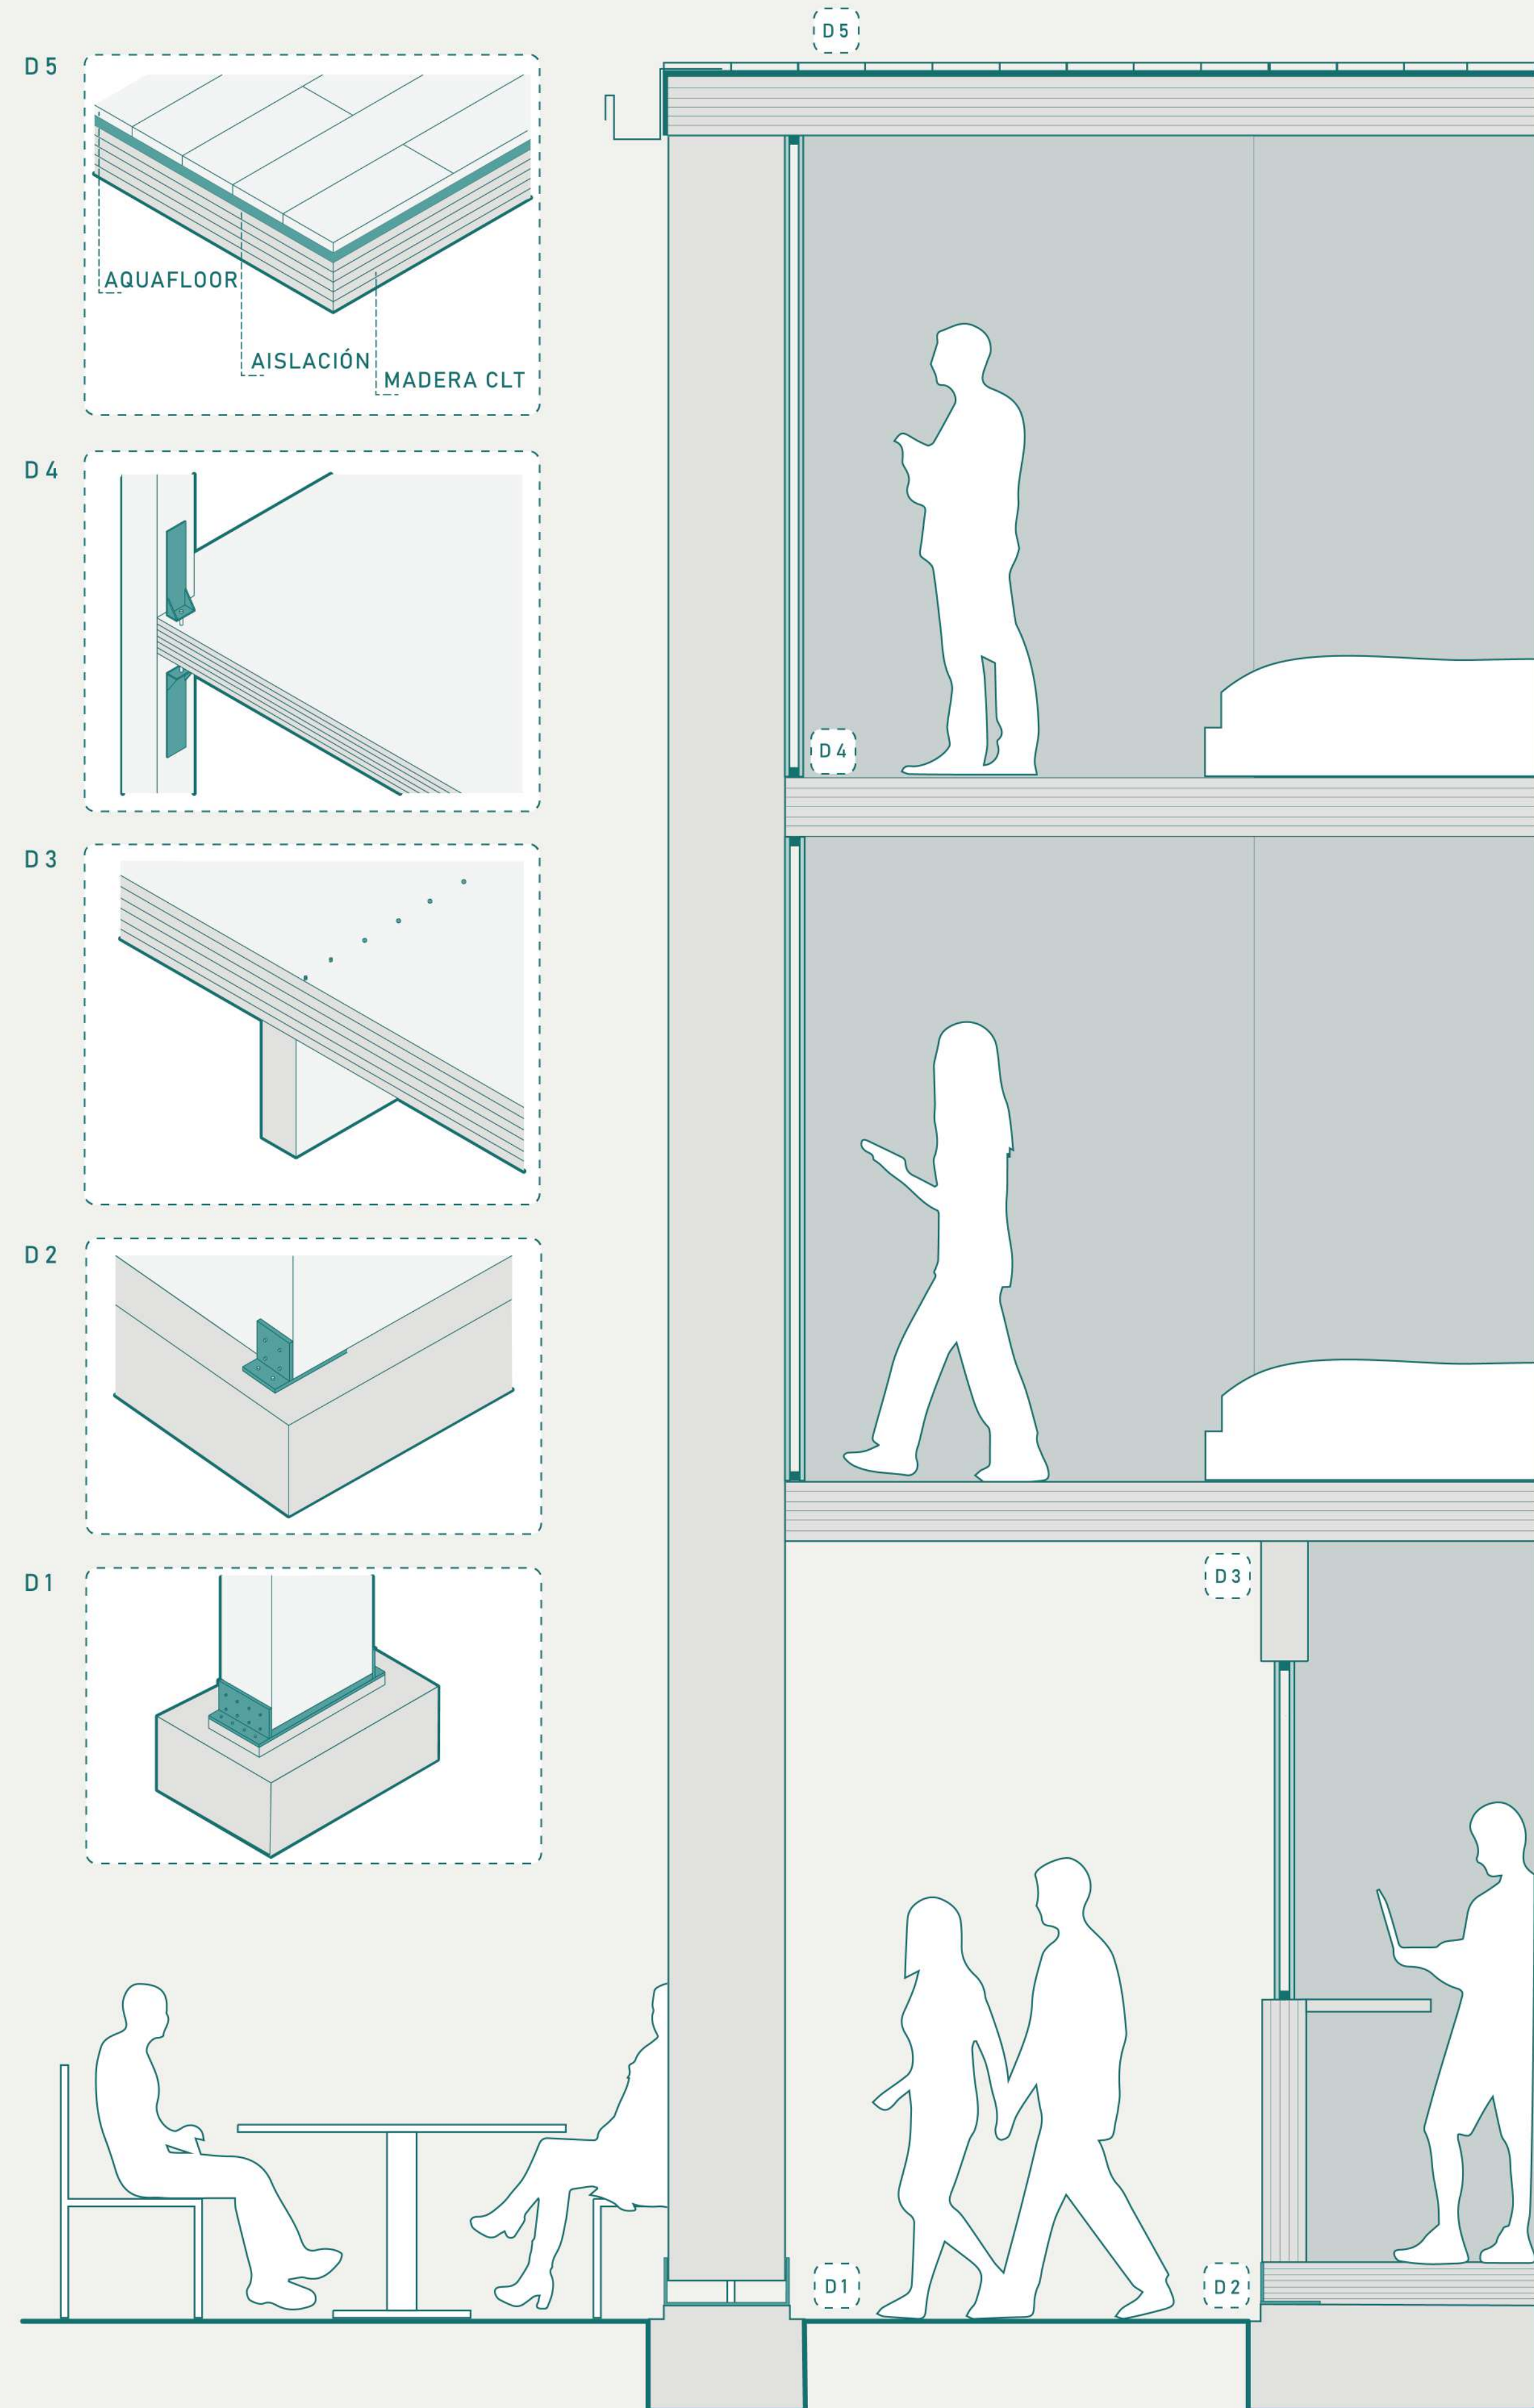

PROCESO CONSTRUCTIVO

