


CORTE FUGADO CONSTRUCTIVO

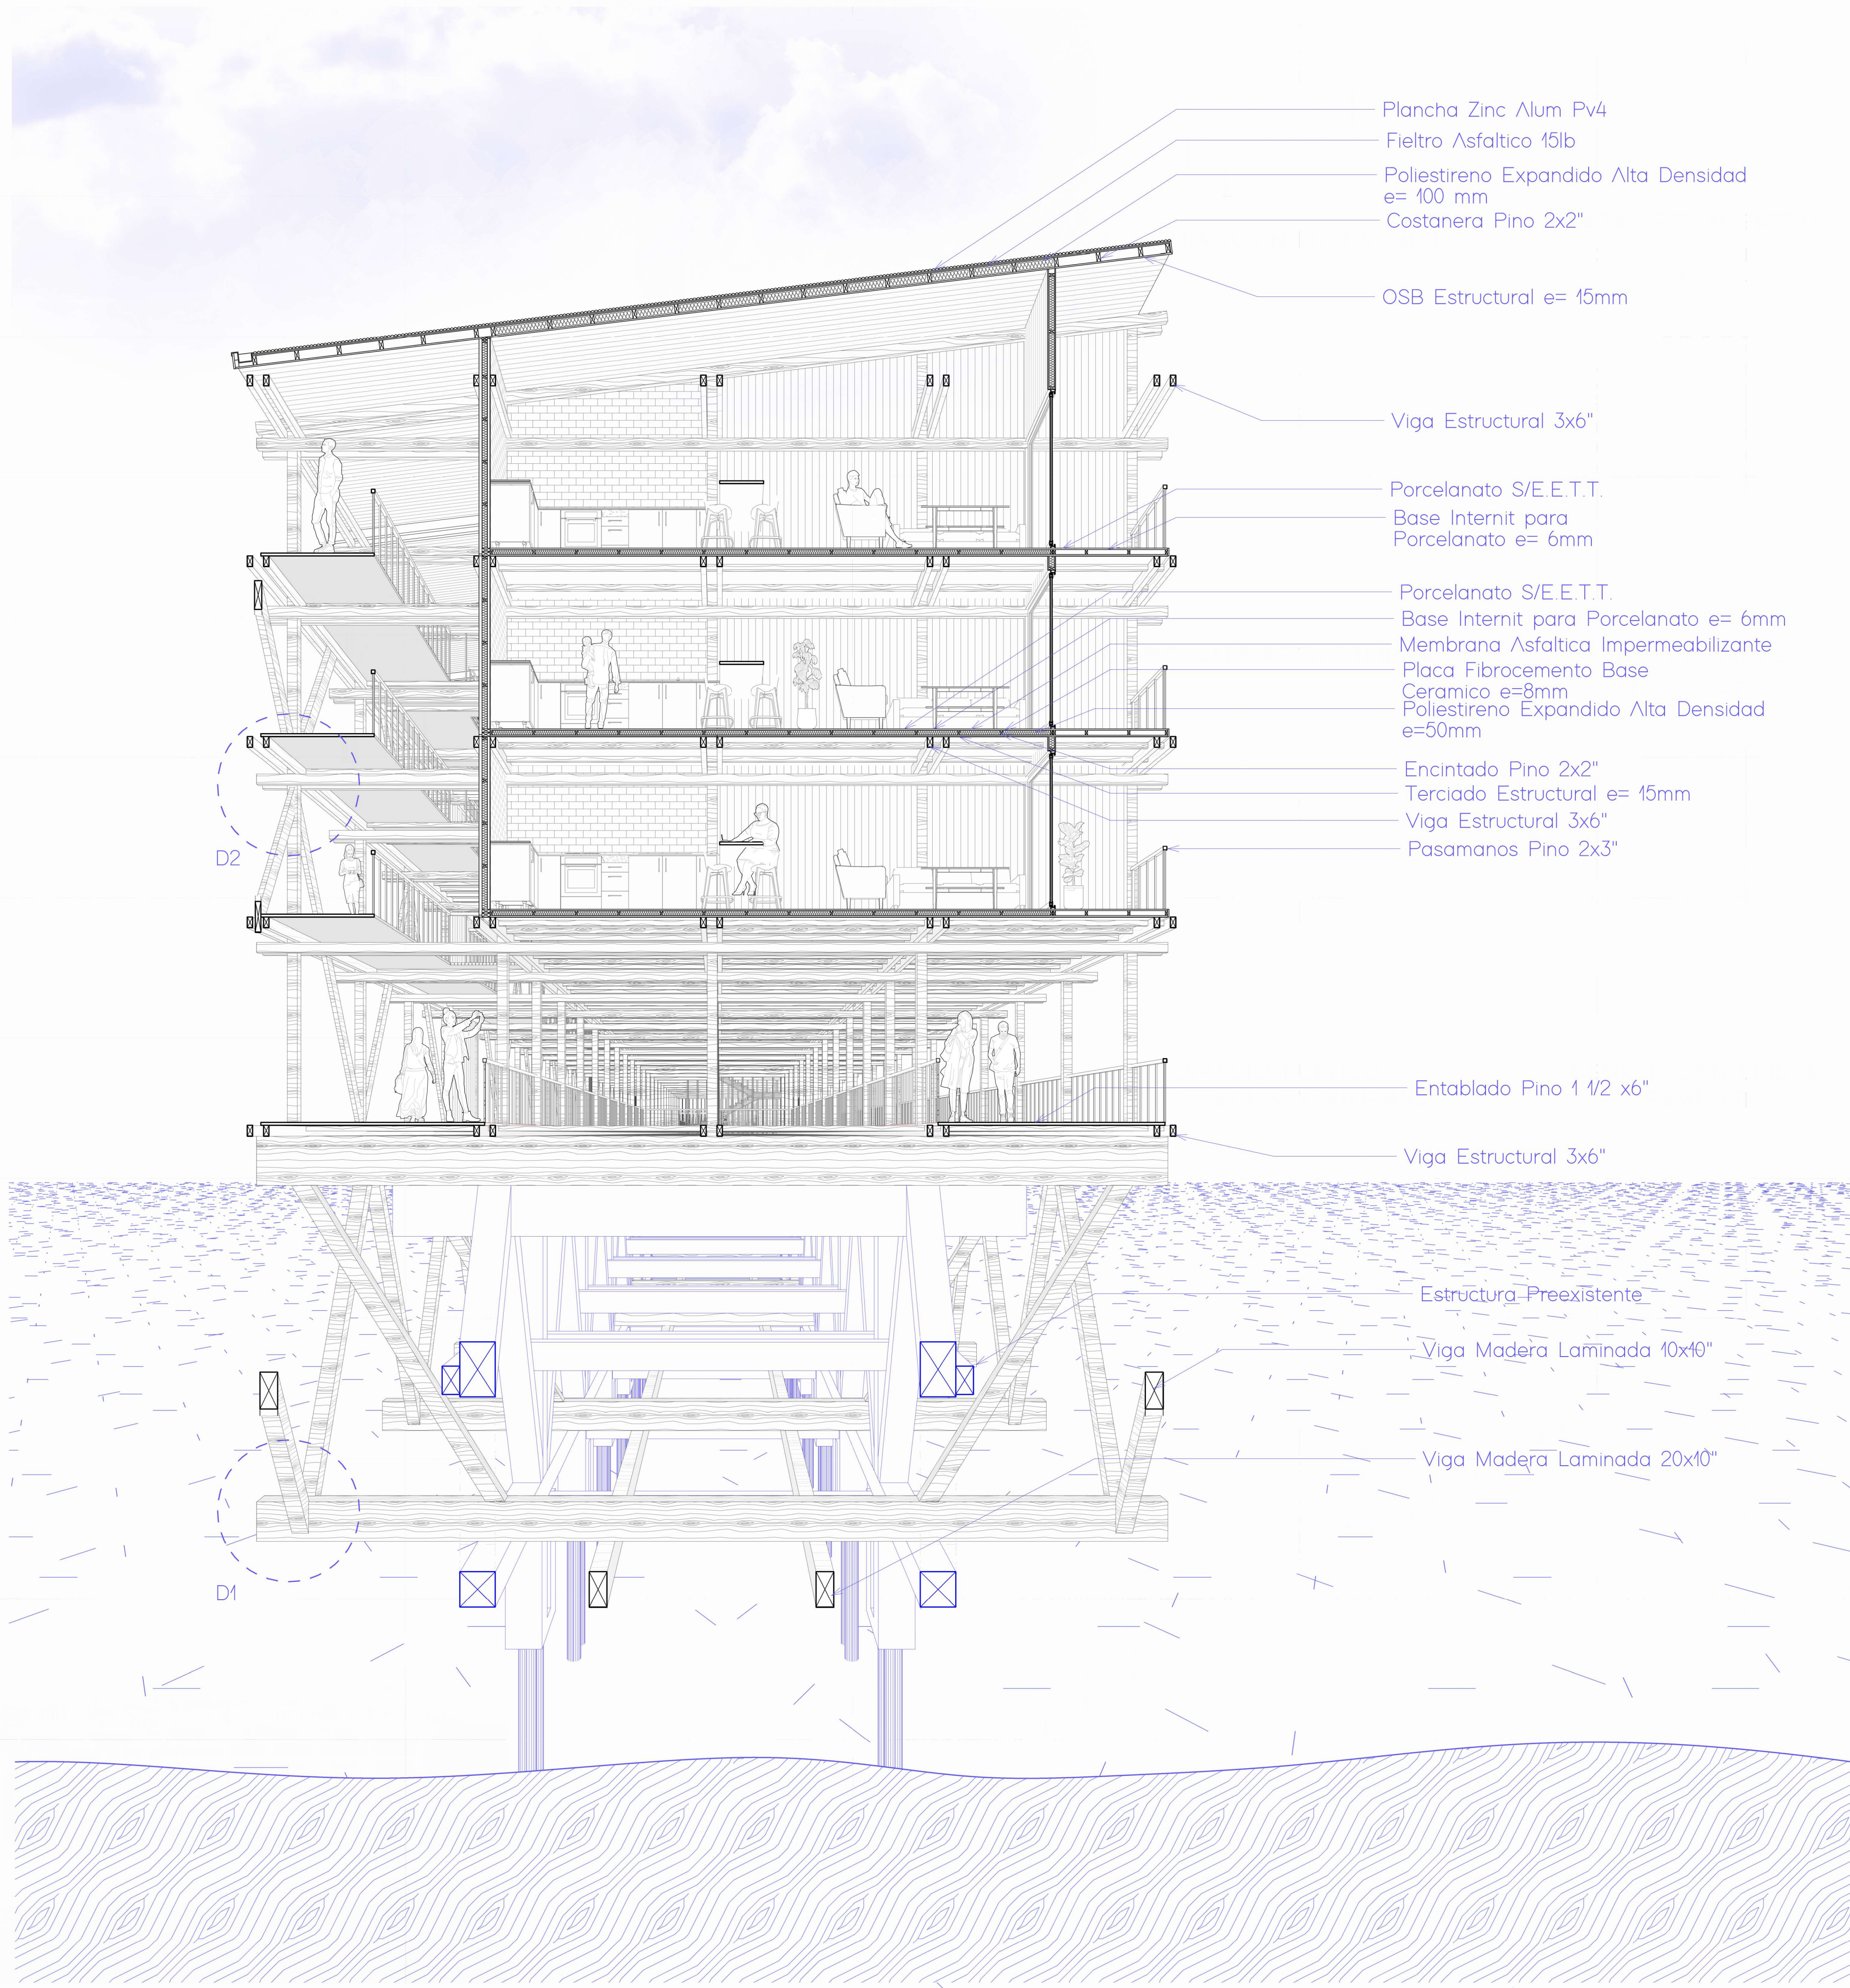

DETALLES UNIONES ESTRUCTURA PRINCIPAL

