

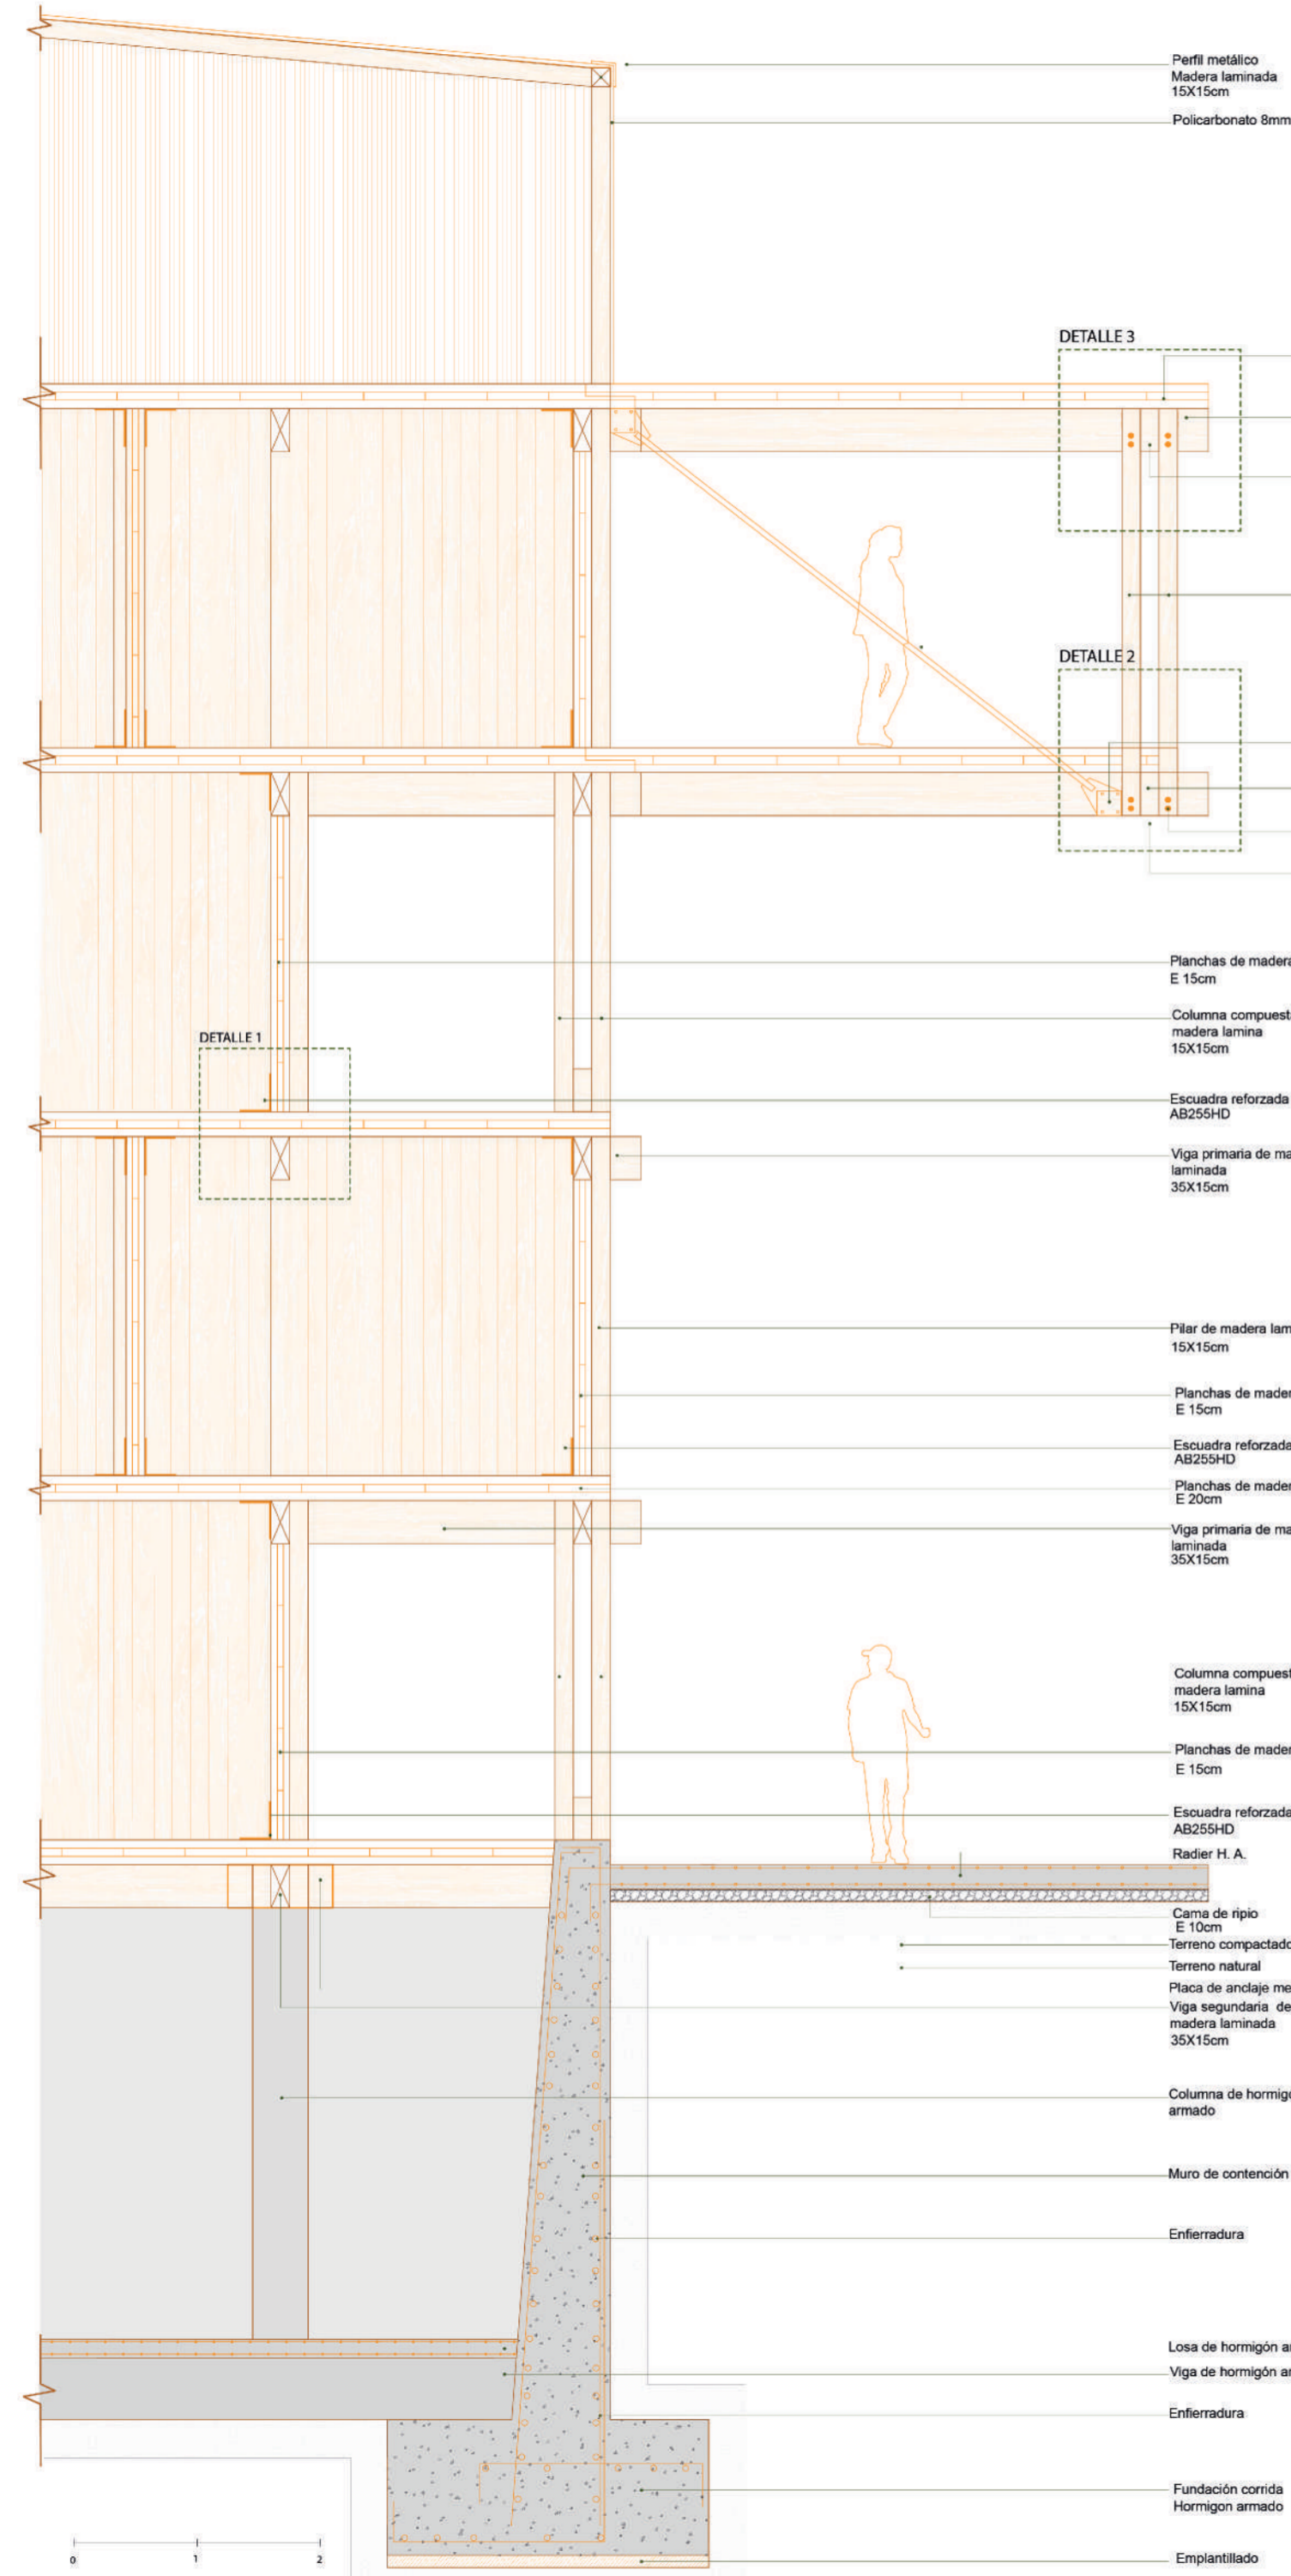
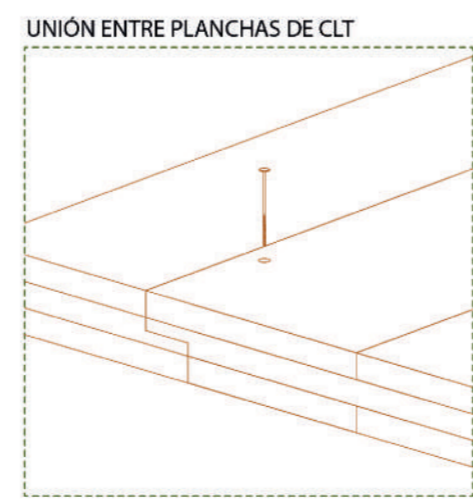
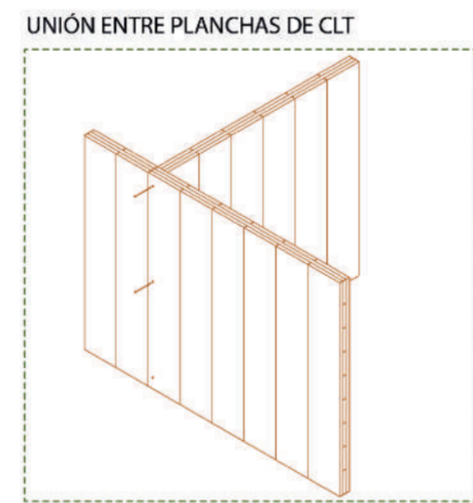
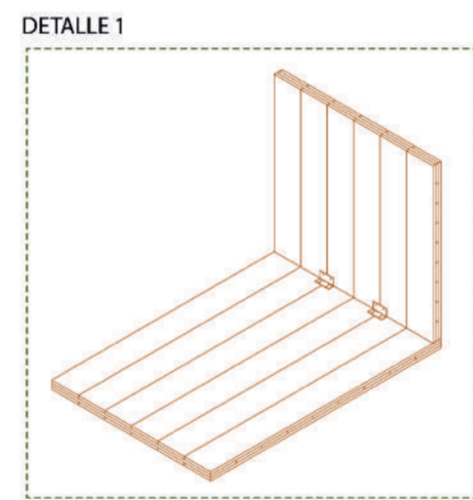
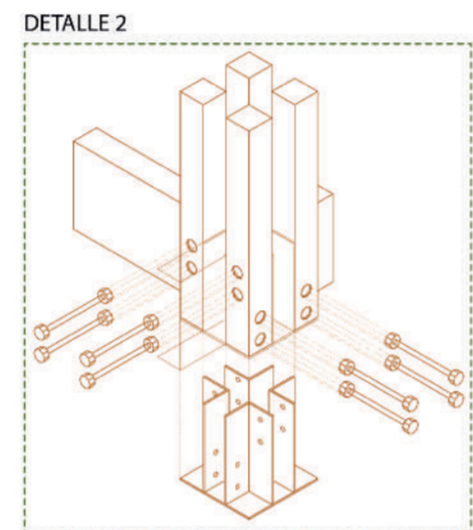





ESCANTILLON

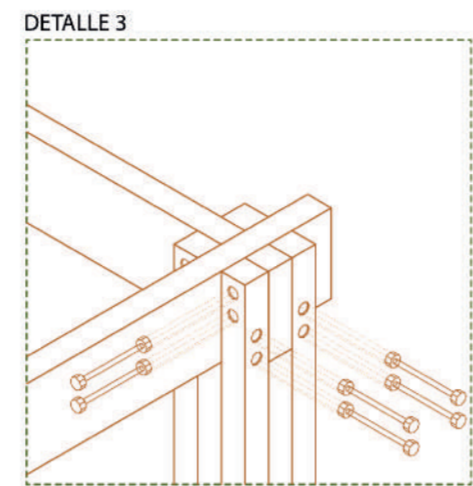


DETALLES CONSTRUCTIVOS

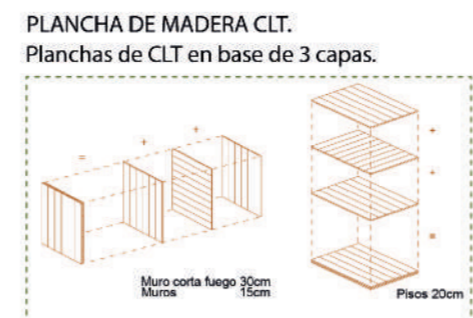

CONSTRUCCION E INDUSTRIALIZACION

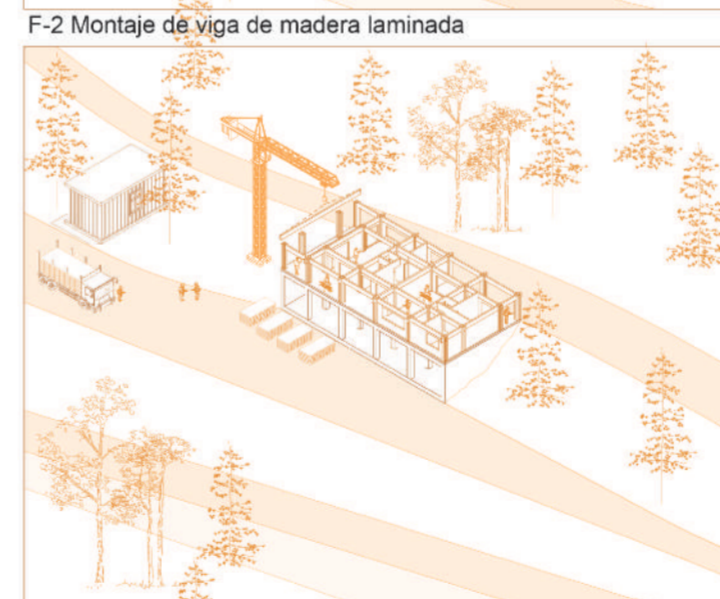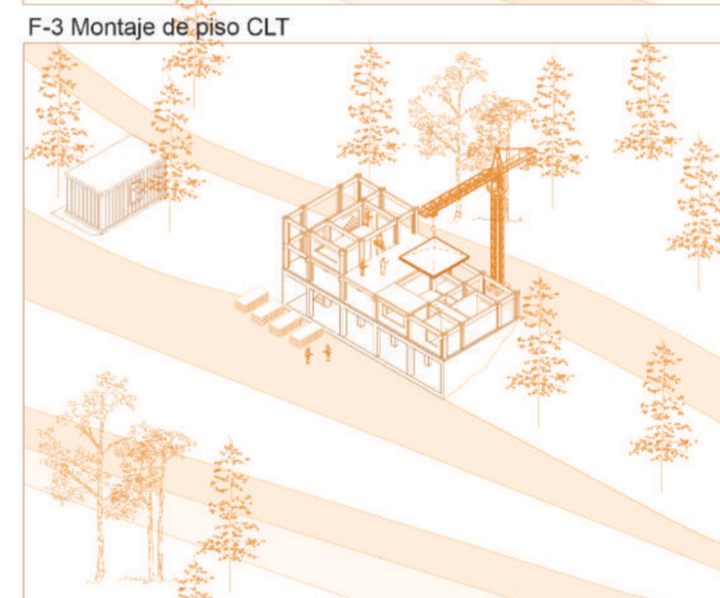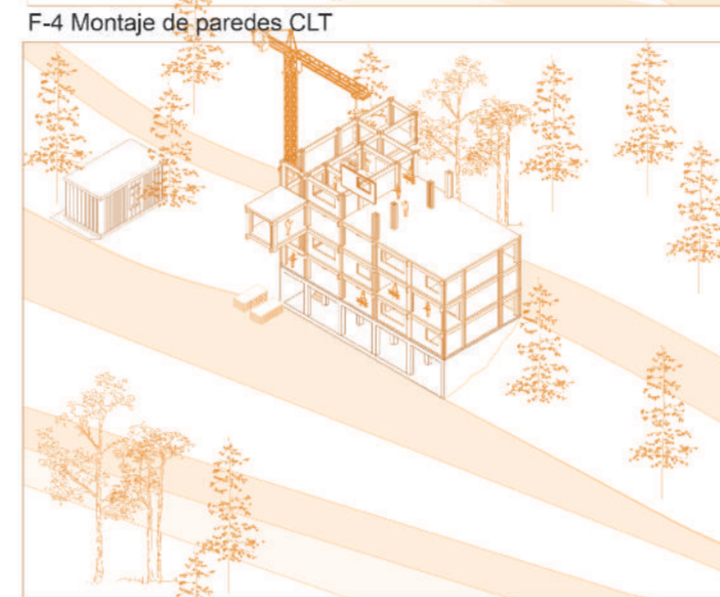

ISOMETRICA EXPLOTADA

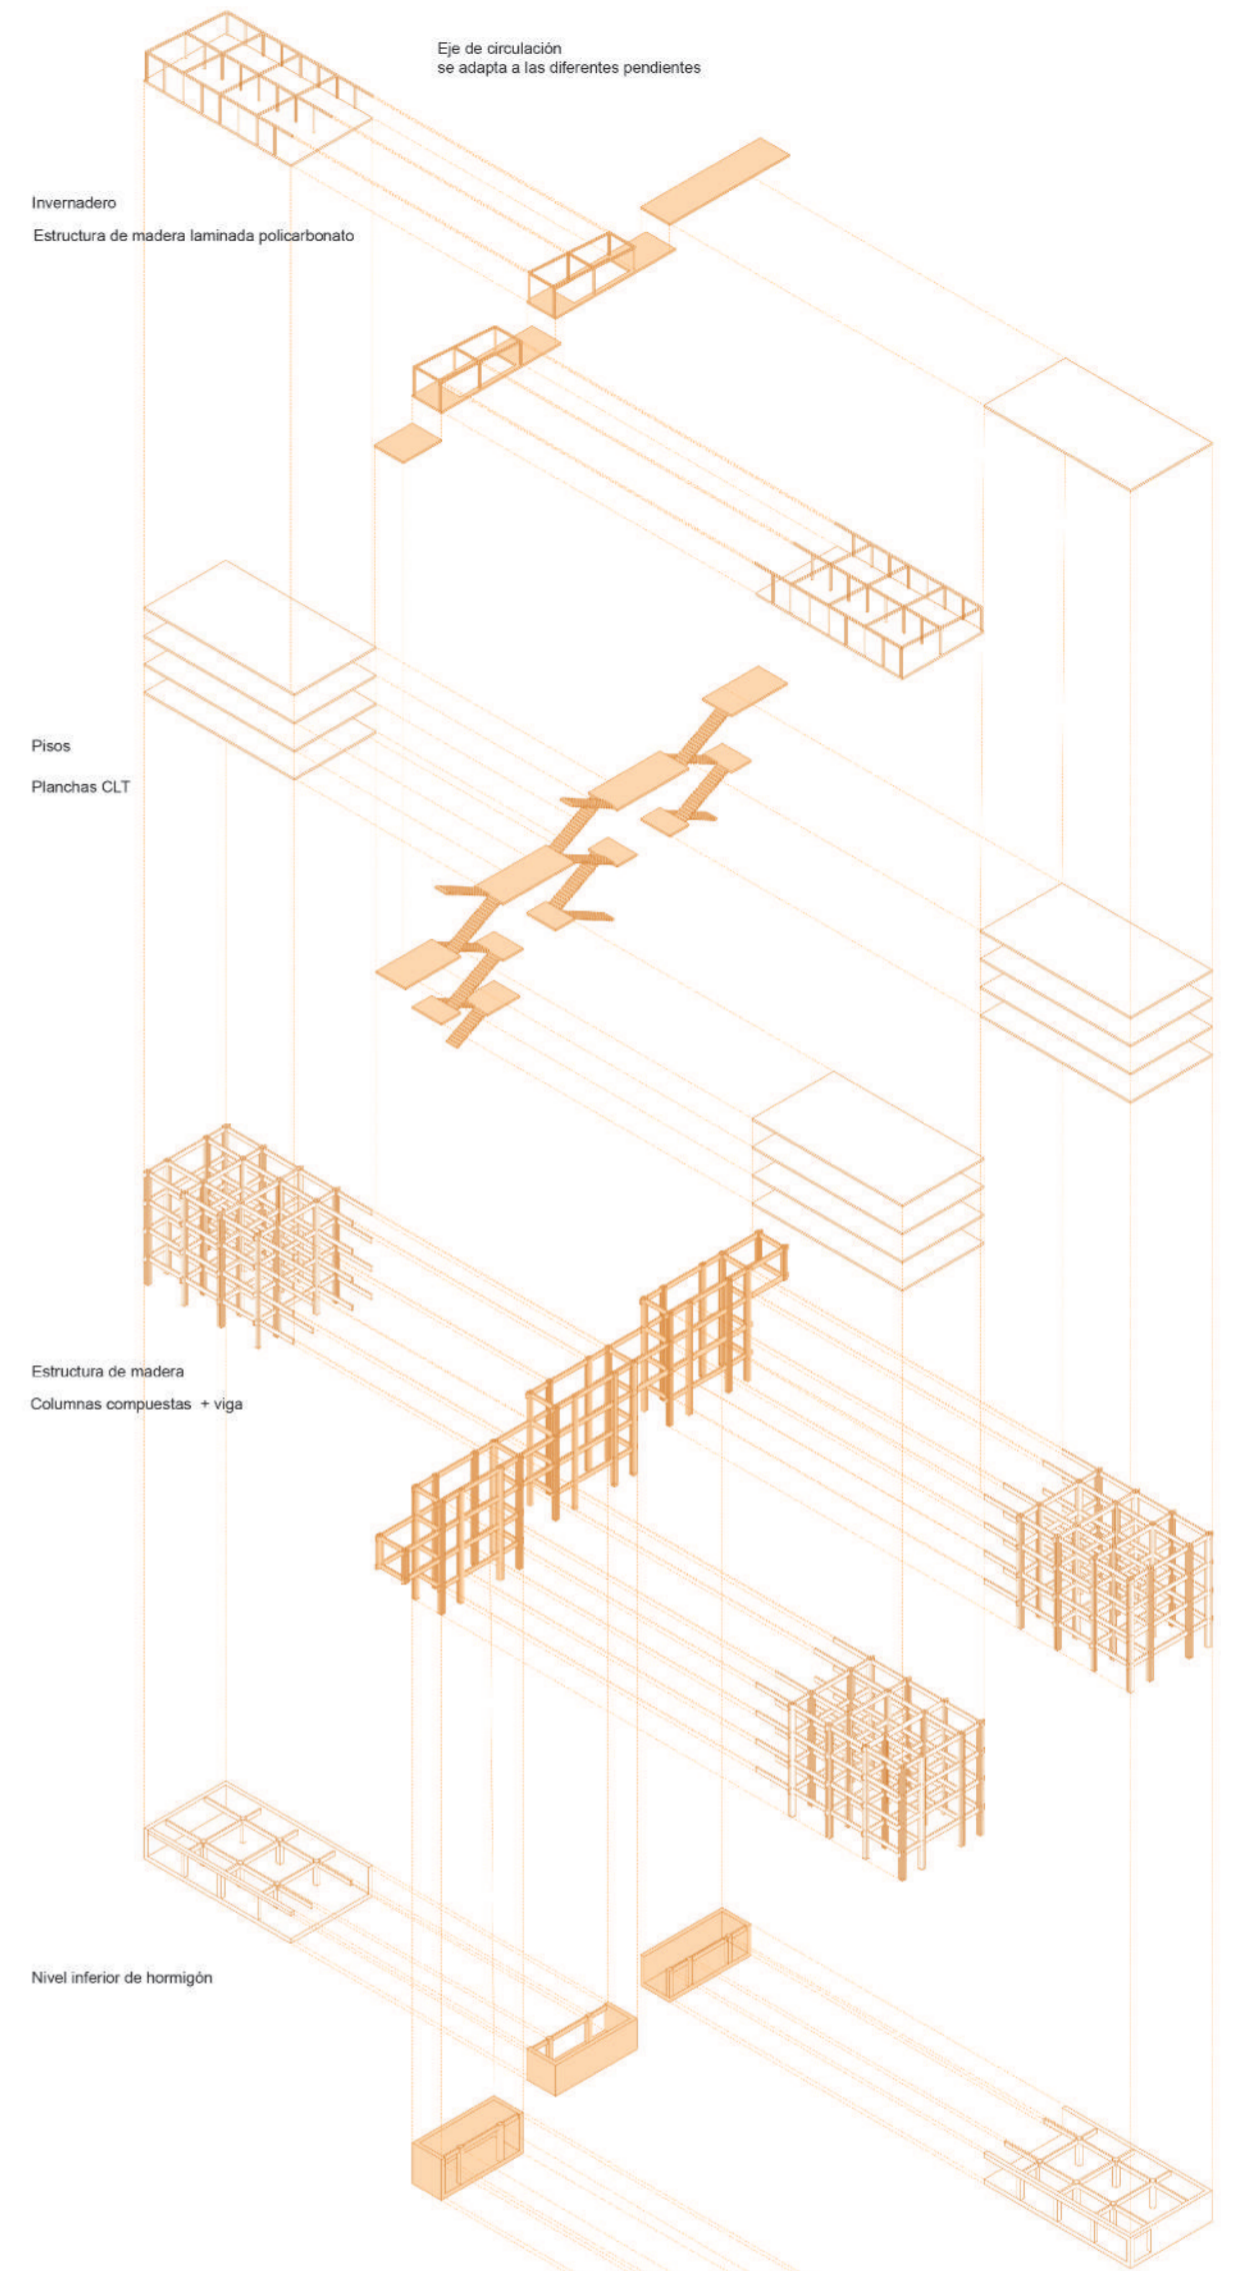

ISOMETRICA CONJUNTO

