


4° piso	Área común de distensión	Núcleo de servicios correspondiente a la llegada de shafts y tuberías	Zona de tendedero al aire libre			
3° piso	Habitación de la vivienda para la familia de una pareja con sus dos hijas	Núcleo de servicios correspondiente a cocina y clóset	Comedor para las familias correspondiente a este piso			
3° piso	Oficina de la vivienda para la familia que administra el emprendimiento	Núcleo de servicios correspondiente a cocina y clóset	Comedor para las familias correspondiente a este piso			
1° piso	Acceso principal y estacionamiento de hasta 2 vehículos	Núcleo de servicios correspondiente a sala de máquinas	Planta libre	Escalera exterior	Patio intermedio común	Comedor correspondiente a la pareja de allegados que reside en la fábrica (Dark kitchen)

Corte longitudinal CC' 1:35

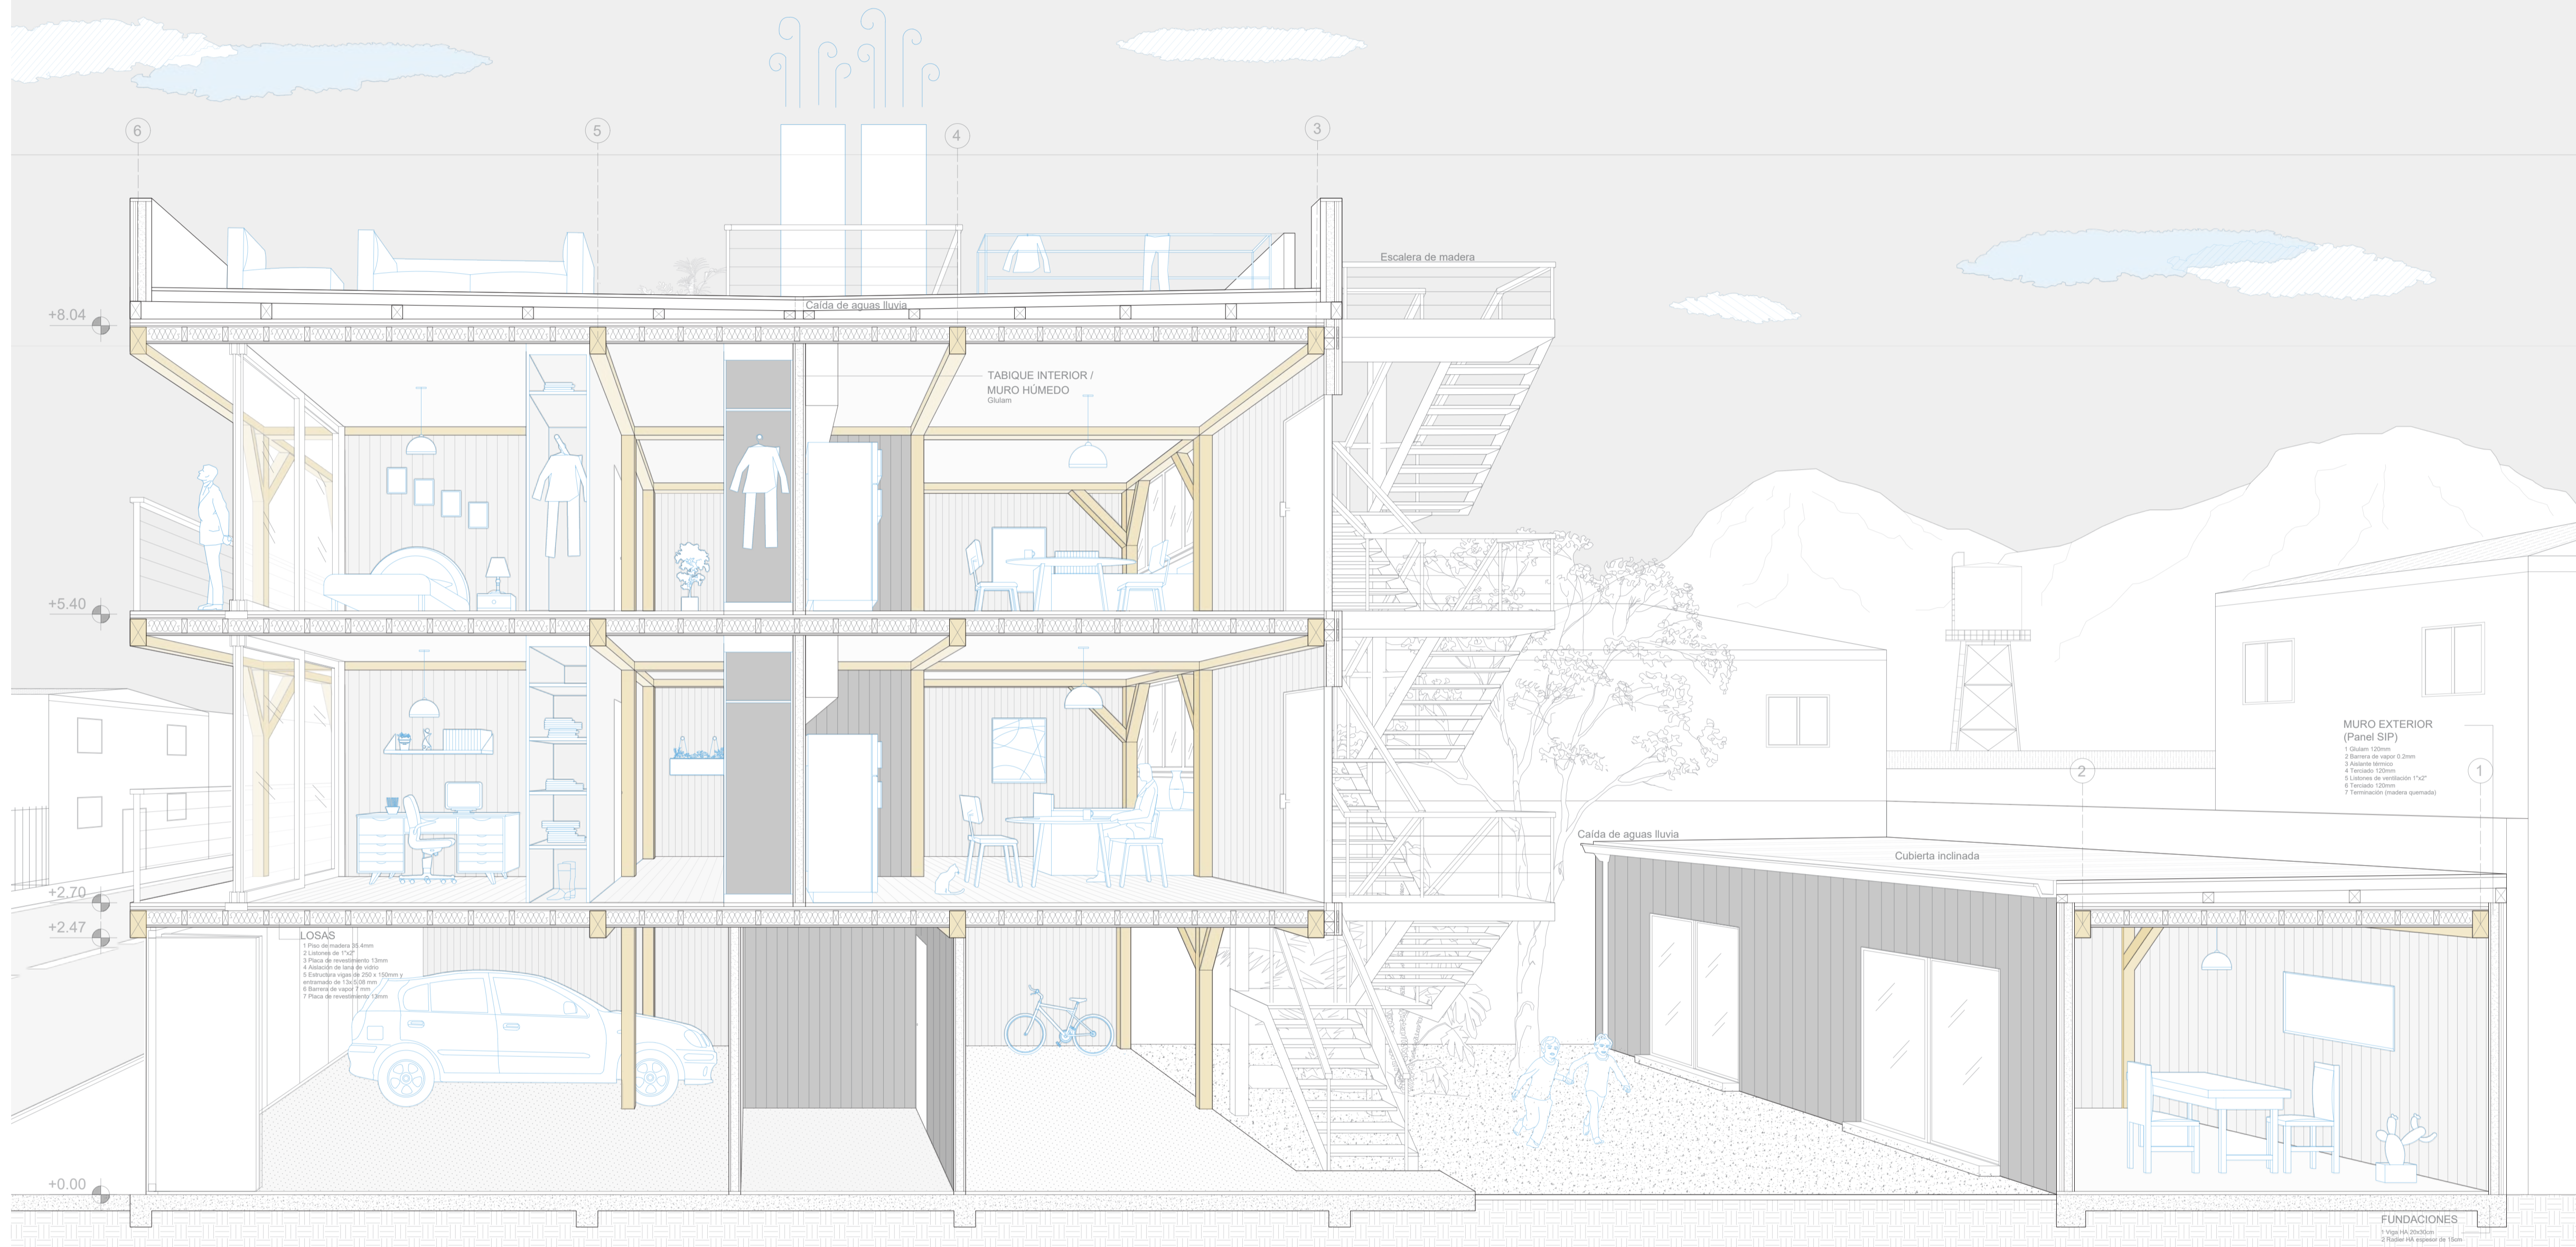

- Catálogo de piezas
1. Pilar de madera de ingeniería 8.1m (sección de 15x15cm)
 2. Pilar de madera de ingeniería 2.7m (sección de 15x15cm)
 3. Diagonal a 45° de 15x15cm
 4. Uniones
 - 4.1 Unión viga-vigueta
 - 4.2 Unión diagonal-pilar
 - 4.3 Unión pilar-viga
 5. Viga de madera 4.1m (sección de 15x25cm)
 6. Viga de madera 3.2m (sección de 15x25cm)
 7. Viga de madera 3.02m (sección de 15x25cm)
 8. Vigueta de madera 3.02m (sección de 13x5cm)

- Encuentros
- A. Encuentro interior pilar-viga
 - B. Encuentro exterior pilar-viga
 - C. Encuentro en el perímetro con una diagonal
 - D. Encuentro exterior-interior
 - E. Cerramiento con vano
 - F. Cerramiento con puerta
 - G. Cerramiento exterior liso
 - H. Tabique de closet (habitaciones)
 - I. Tabique interior
 - J. Tabique de núcleo
 - K. Tabique de núcleo con puerta
 - L. Closet núcleo con tabique
 - M. Ventanal casa principal
 - N. Tabique con ventanales de la fábrica
 - O. Tabique de fábrica con puerta
 - P. Losa
- Paneles

- Ejemplos de configuraciones
- I. Separación balcón-habitación
 - II. Separación habitación-pasillo
 - III. Cerramiento exterior con vano
 - IV. Cerramiento exterior liso

