



# KIT HABITACIONAL MODULAR

En la actualidad existen un gran número de poblaciones peri centrales que han sufrido de problemas de **obsolescencia urbana** debido al paso del tiempo y la falta o carencia de una planificación mayor que asegurara un óptimo rendimiento de las viviendas que las conforman a largo plazo. Lo que detona en **situaciones de vulnerabilidad** que provocan permanentes problemas a sus habitantes.

Para La solución a este problema se propone la implementación de un kit habitacional modular, que permita a modo de expansión dinámica **regenerar las viviendas obsoletas**, otorgándoles nuevos espacios que refuercen la vida de barrio entorno a un colectivo con un mismo enfoque de vida.



Imagen Principal de Proyecto

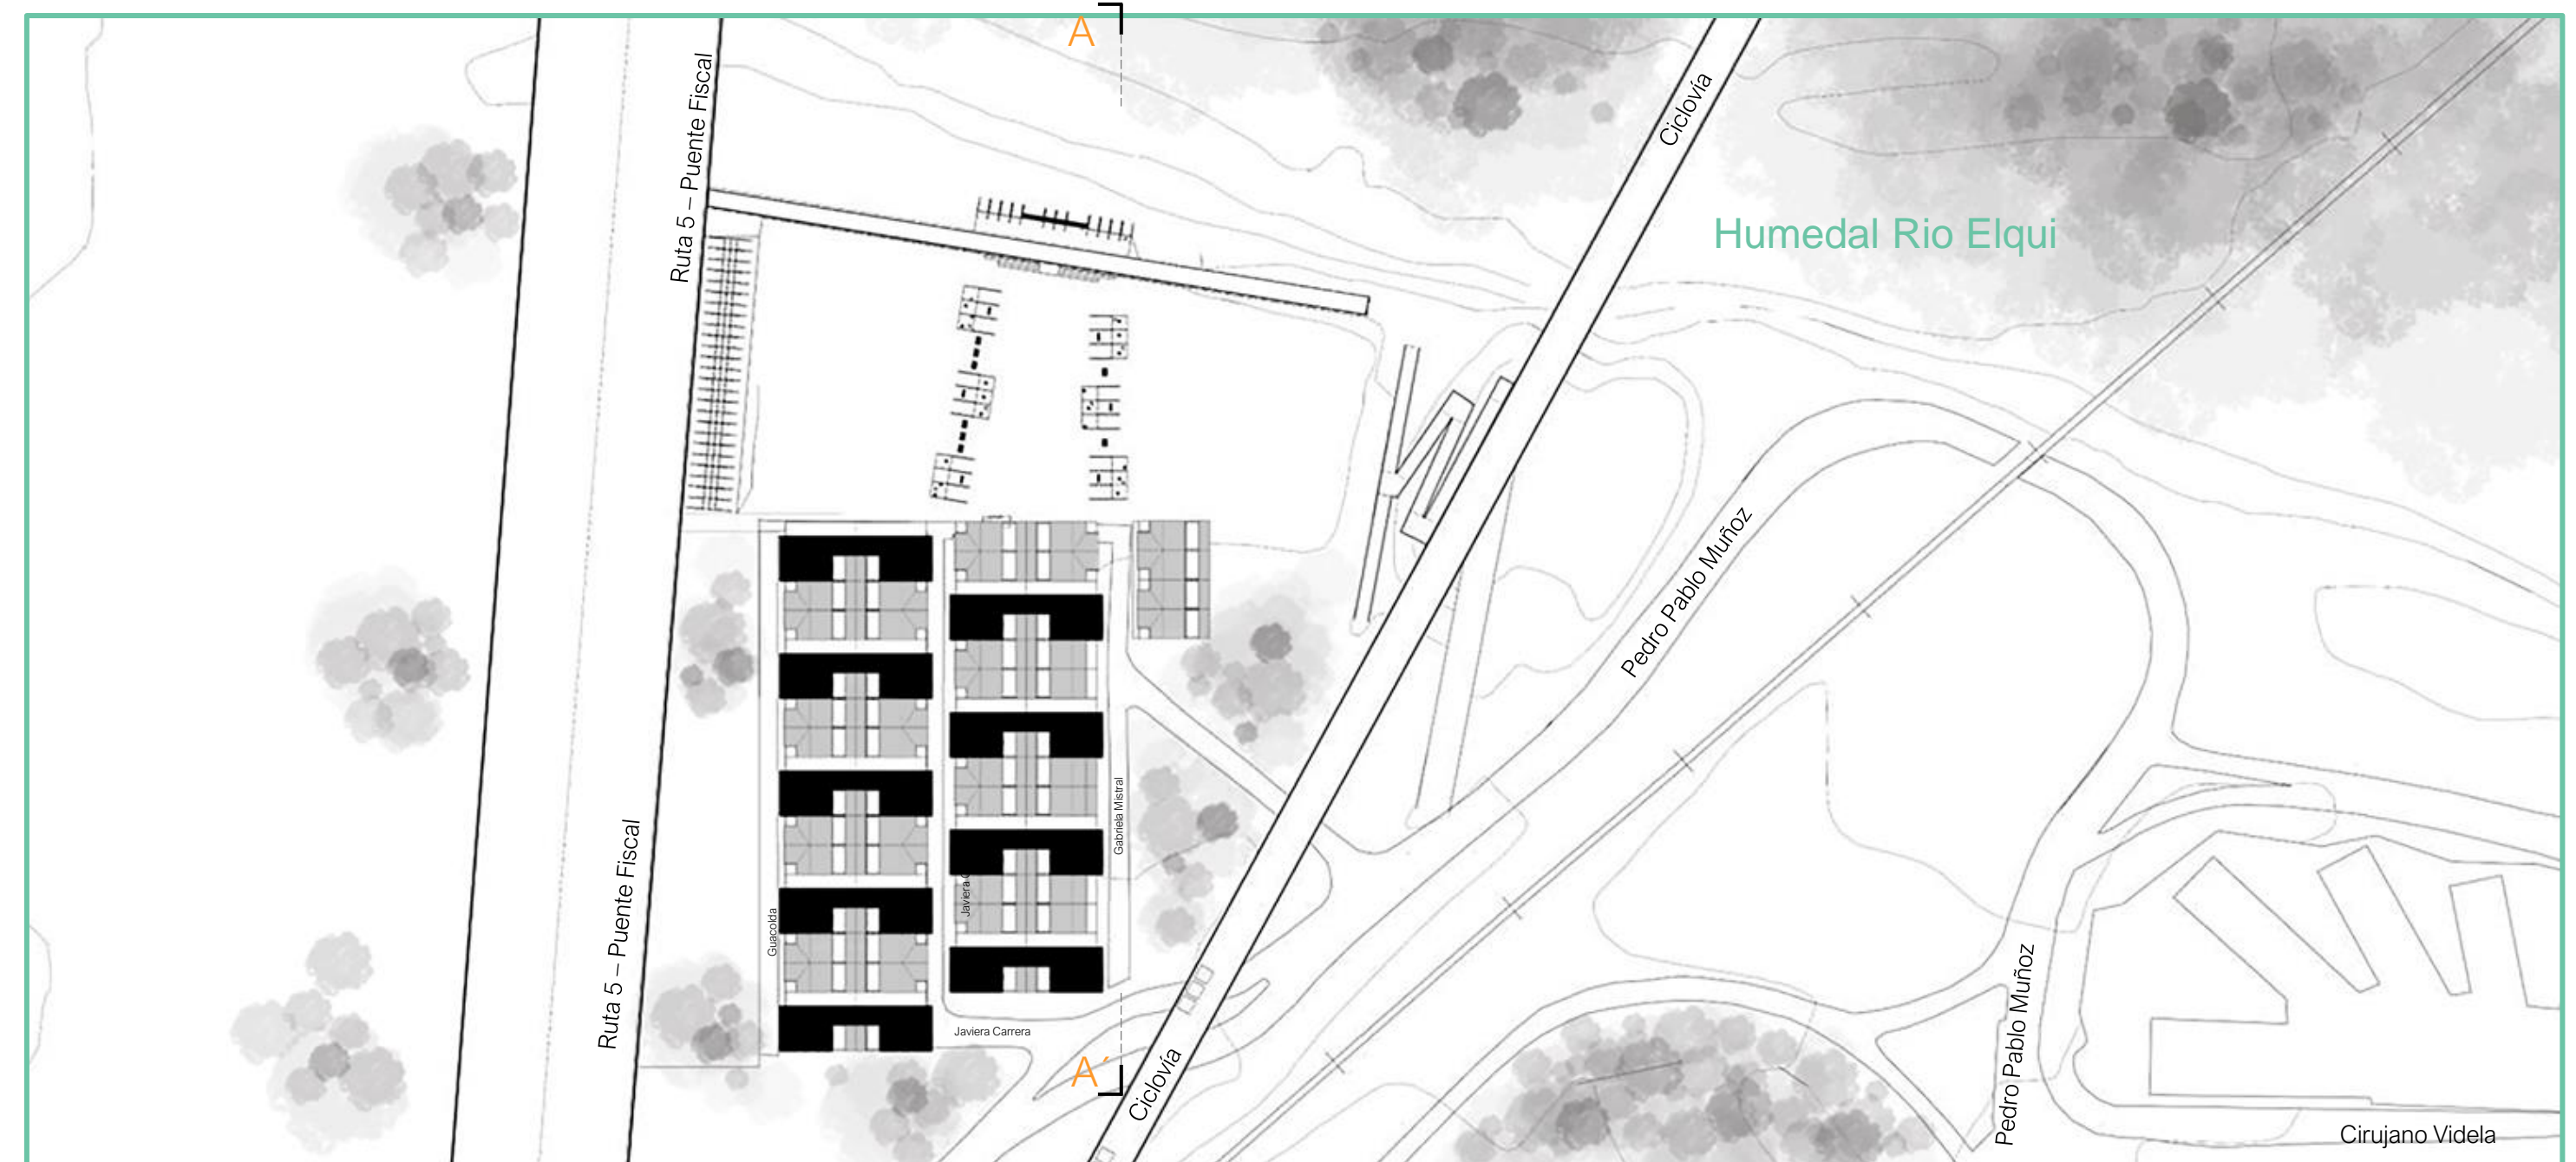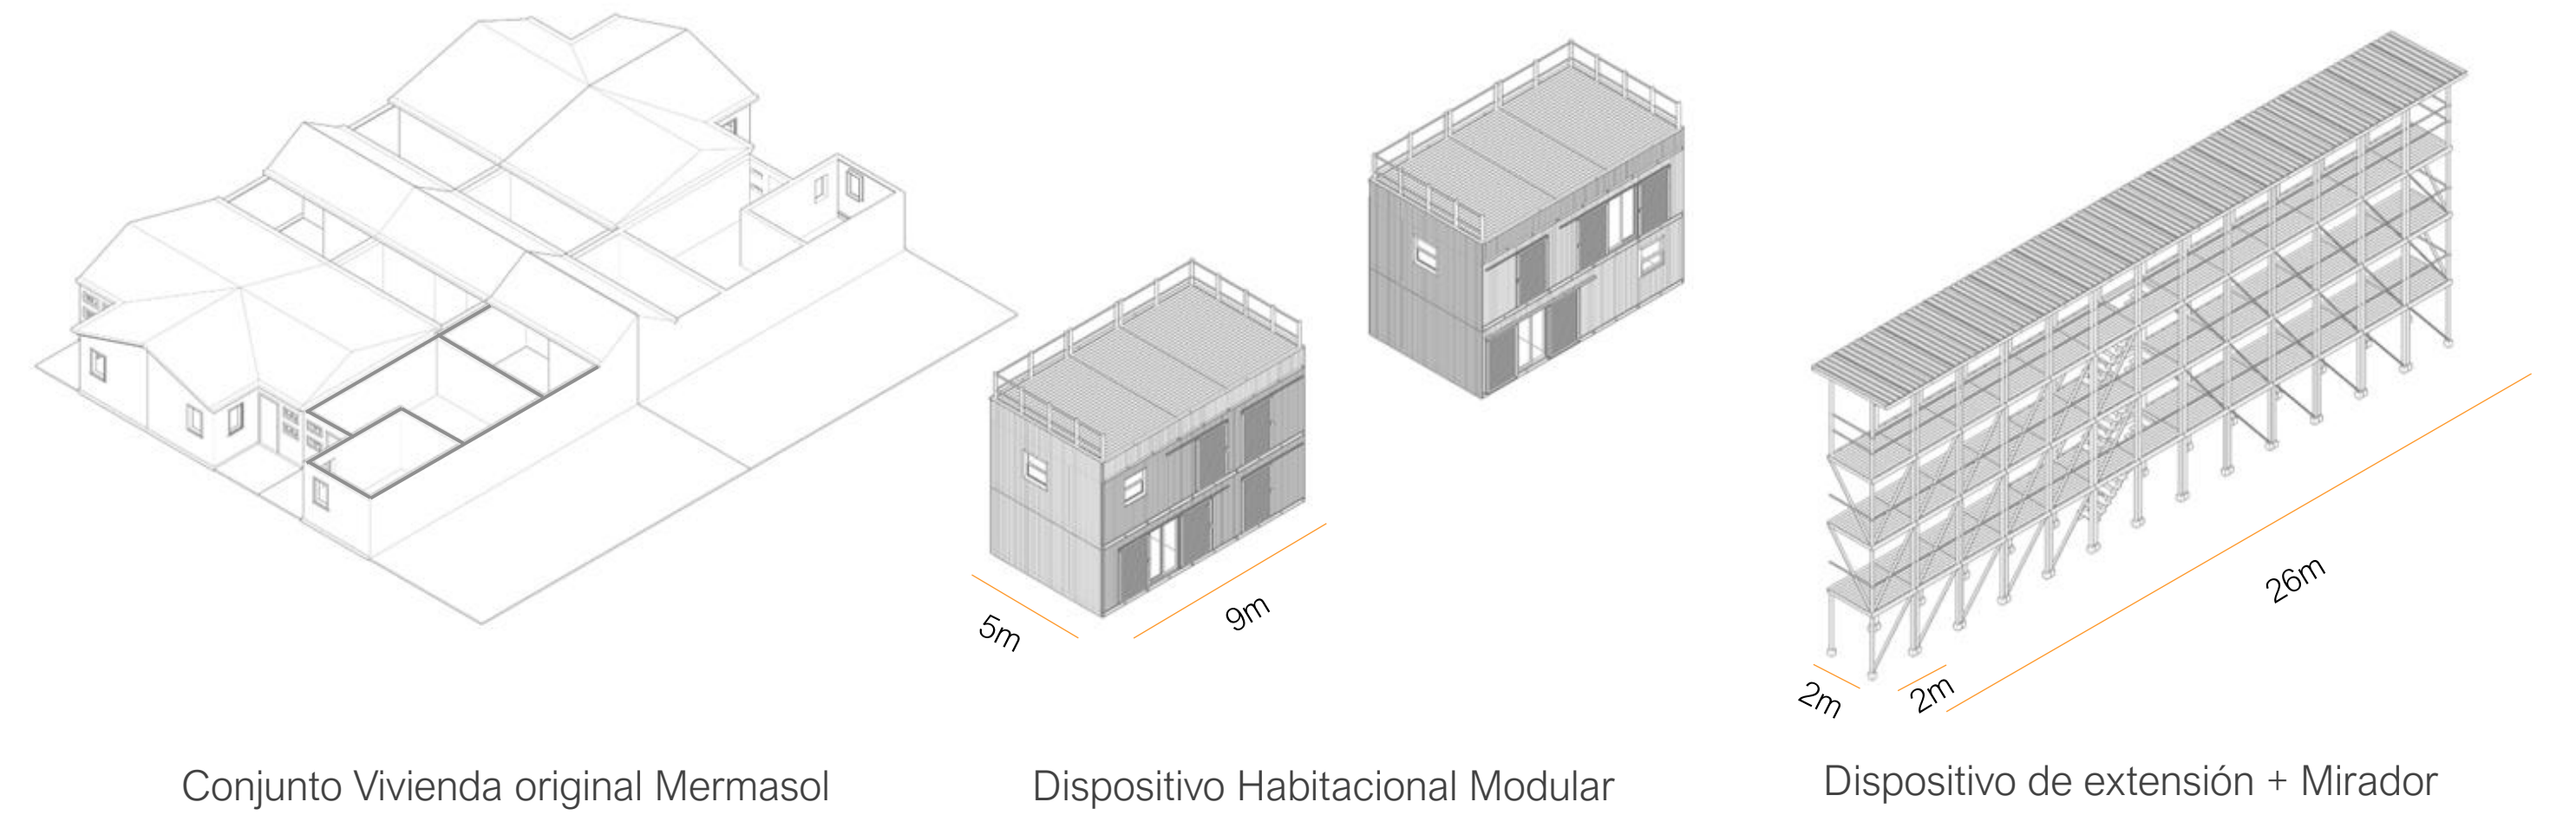

Plano Emplazamiento E. 1/500



Corte A - A' Relación Humedal E. 1/500