



Plantas arquitectónicas

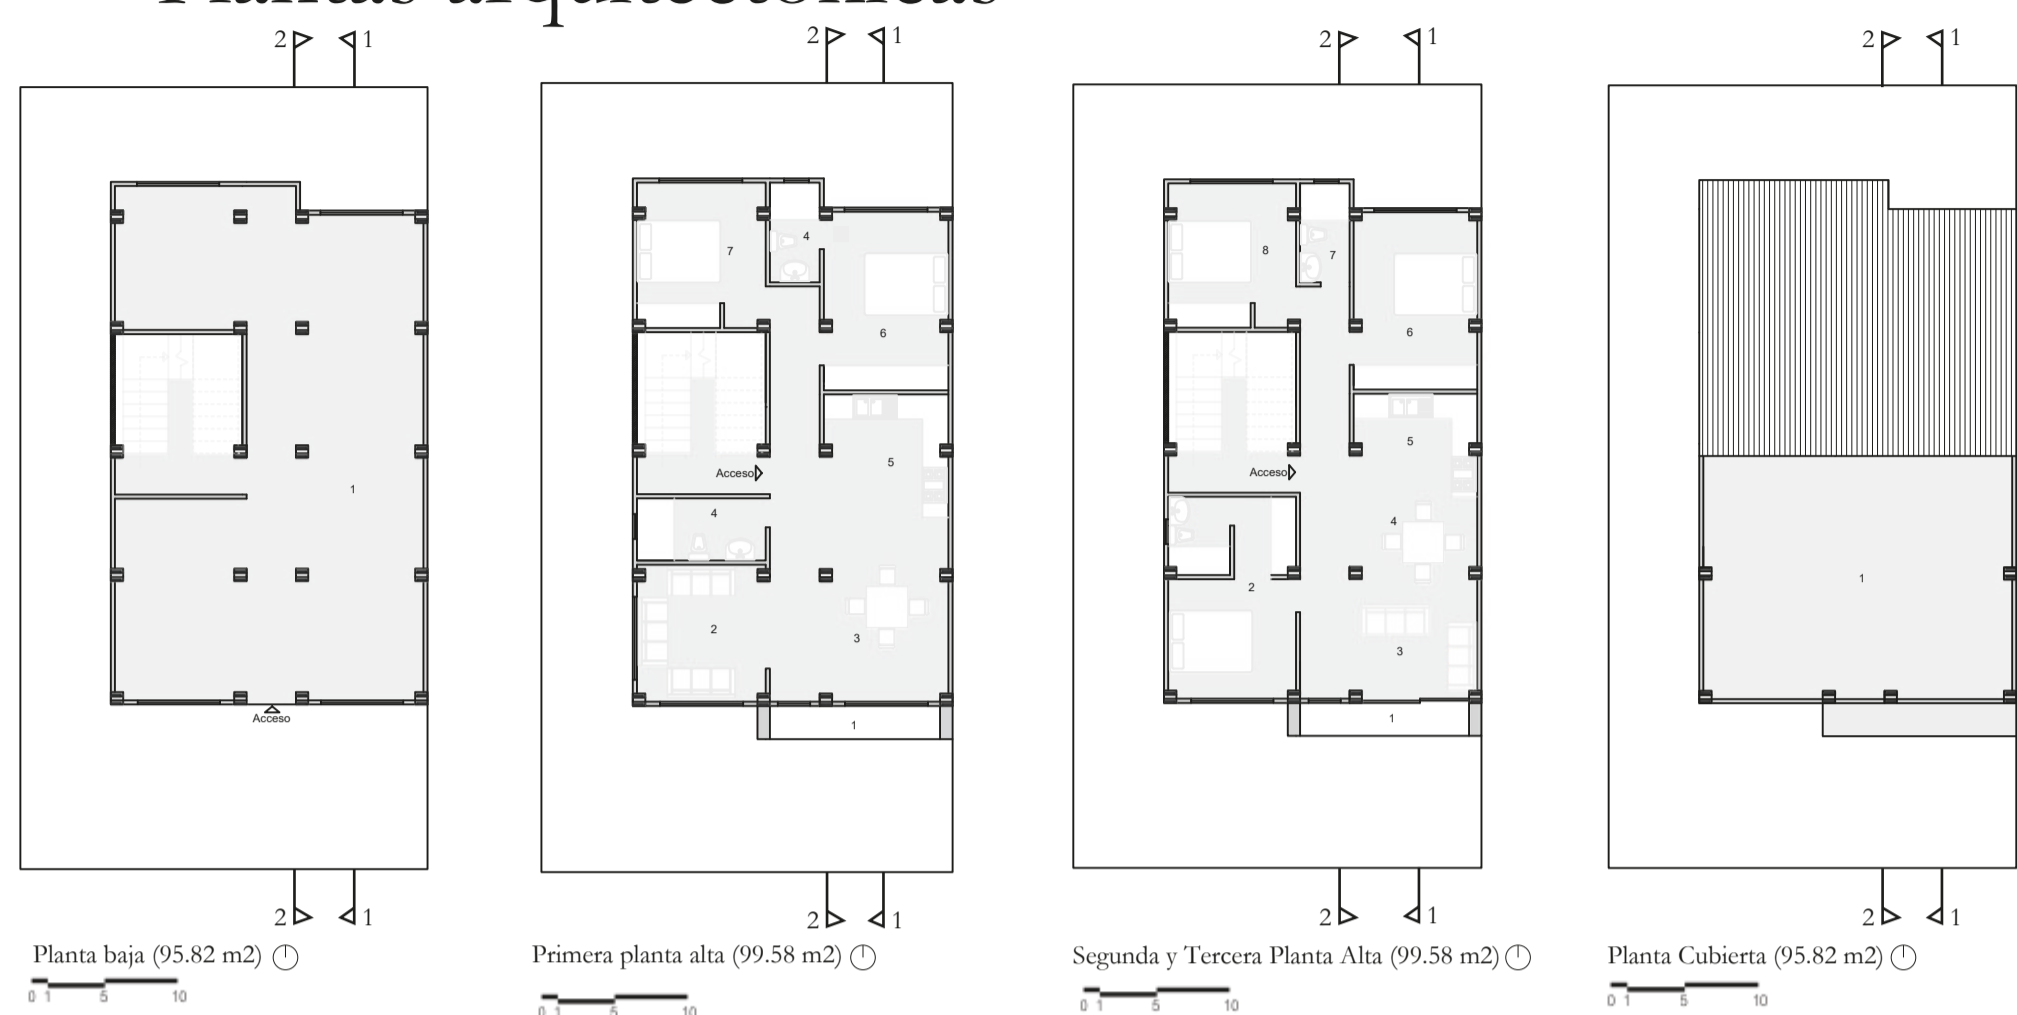

- | | | | | | |
|--|--|---------------------------------------|--|---|---|
| <p>LEYENDA</p> <p>1. Espacio libre</p> | <p>LEYENDA</p> <p>1. Balcón
2. Sala
3. Comedor
4. Baño social
5. Cocina
6. Dormitorio máster
7. Dormitorio</p> | <p>FAMILIA 1</p> <p>3 Integrantes</p> | <p>LEYENDA</p> <p>1. Balcón
2. Dormitorio máster
3. Sala
4. Comedor
5. Cocina
6. Dormitorio 1
7. Baño social
8. Dormitorio 2</p> | <p>FAMILIA 2 y 3</p> <p>4 Integrantes</p> | <p>LEYENDA</p> <p>1. Terraza / Área de lavado</p> |
|--|--|---------------------------------------|--|---|---|





Elevaciones del módulo

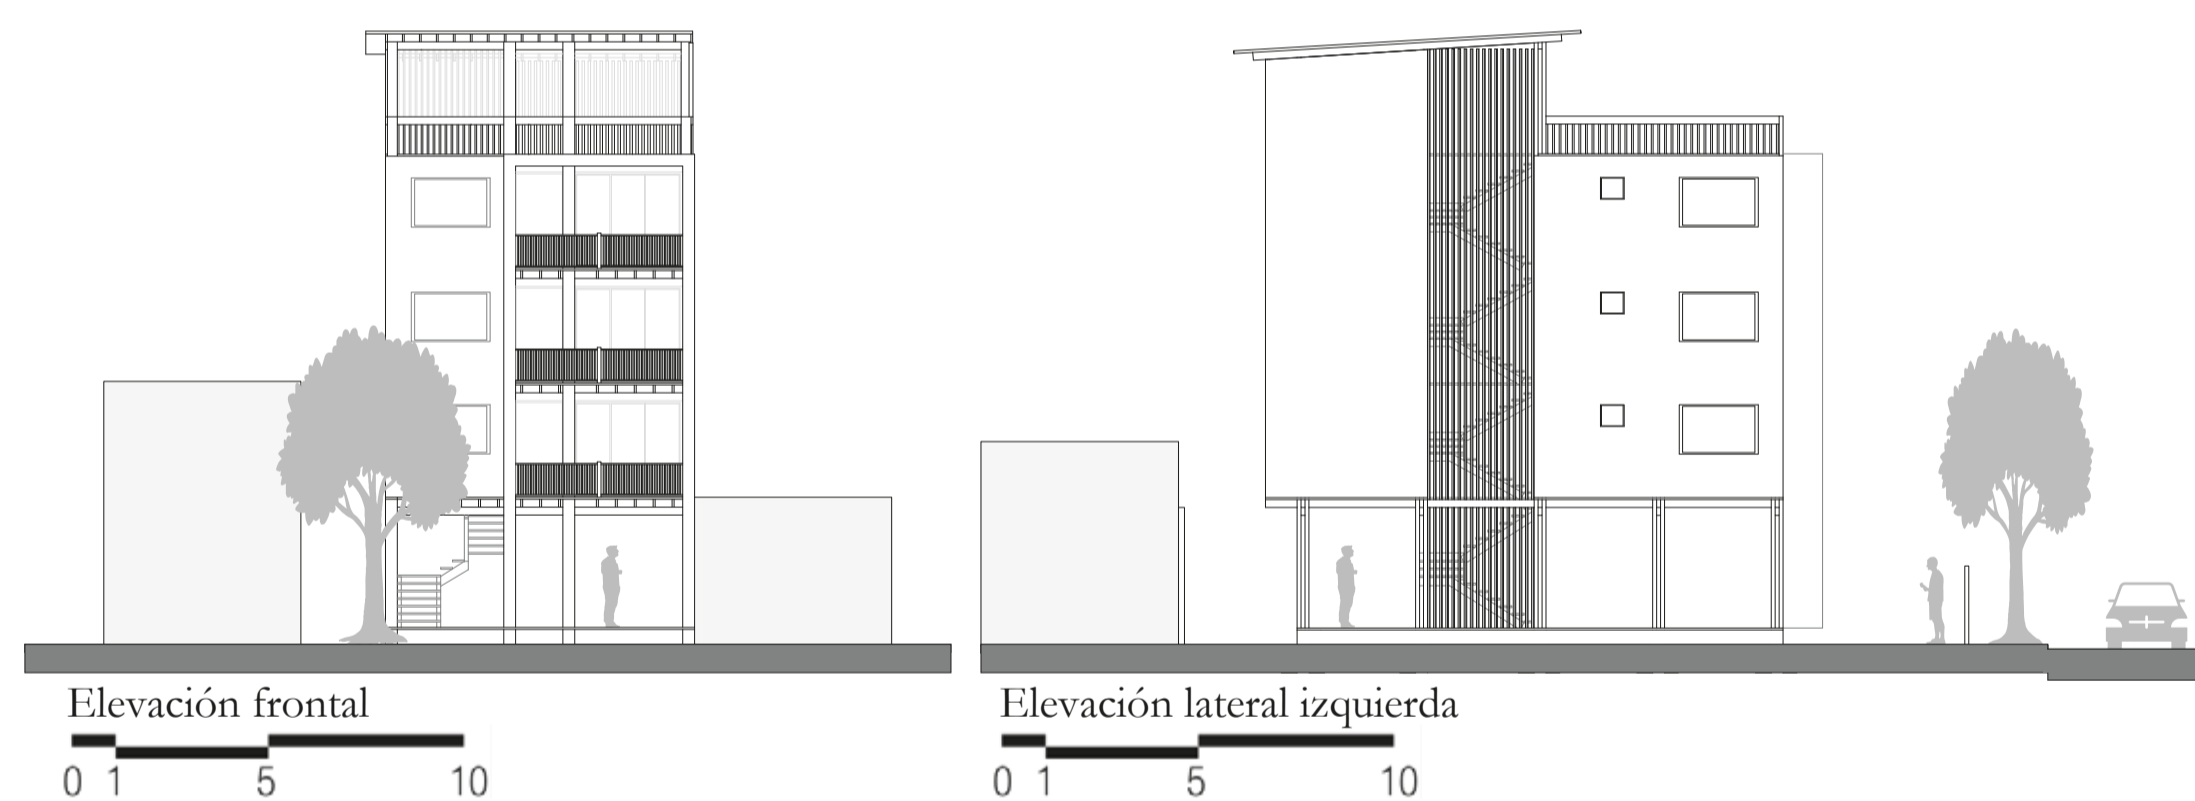

Elevación en conjunto



Sistema modular

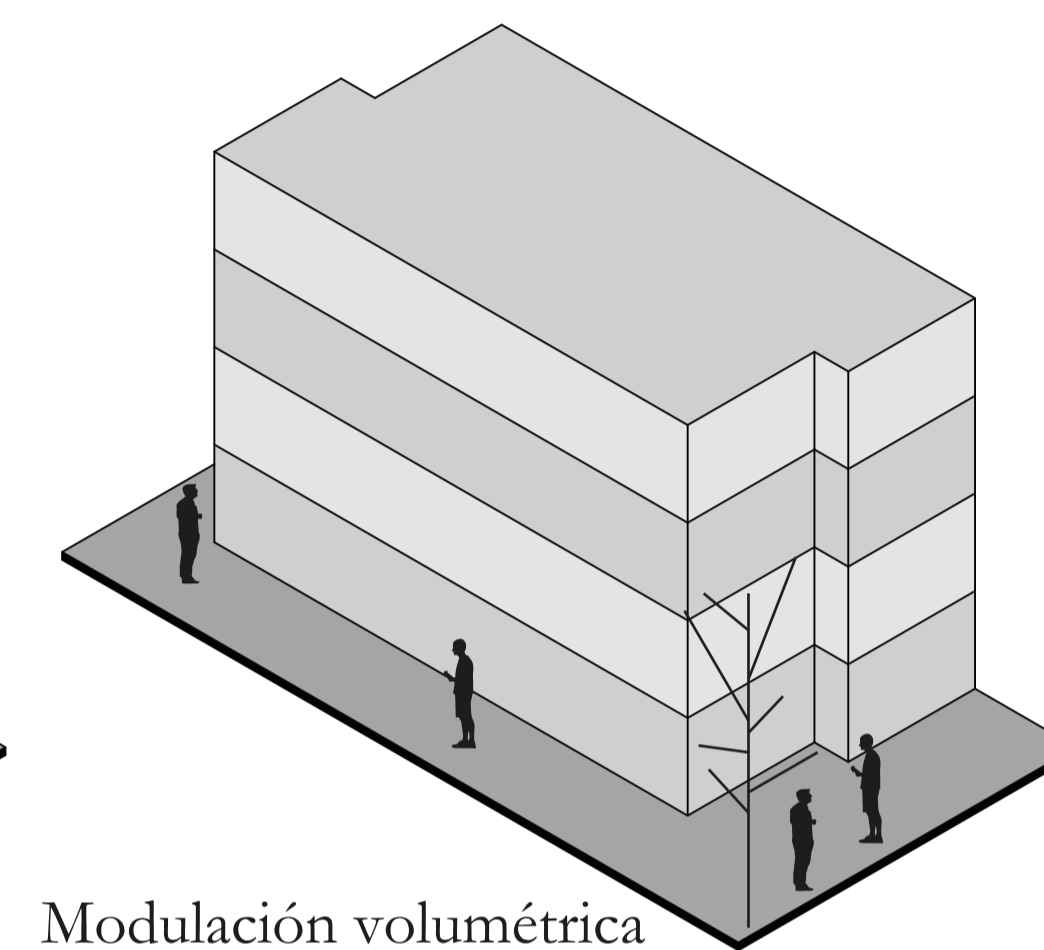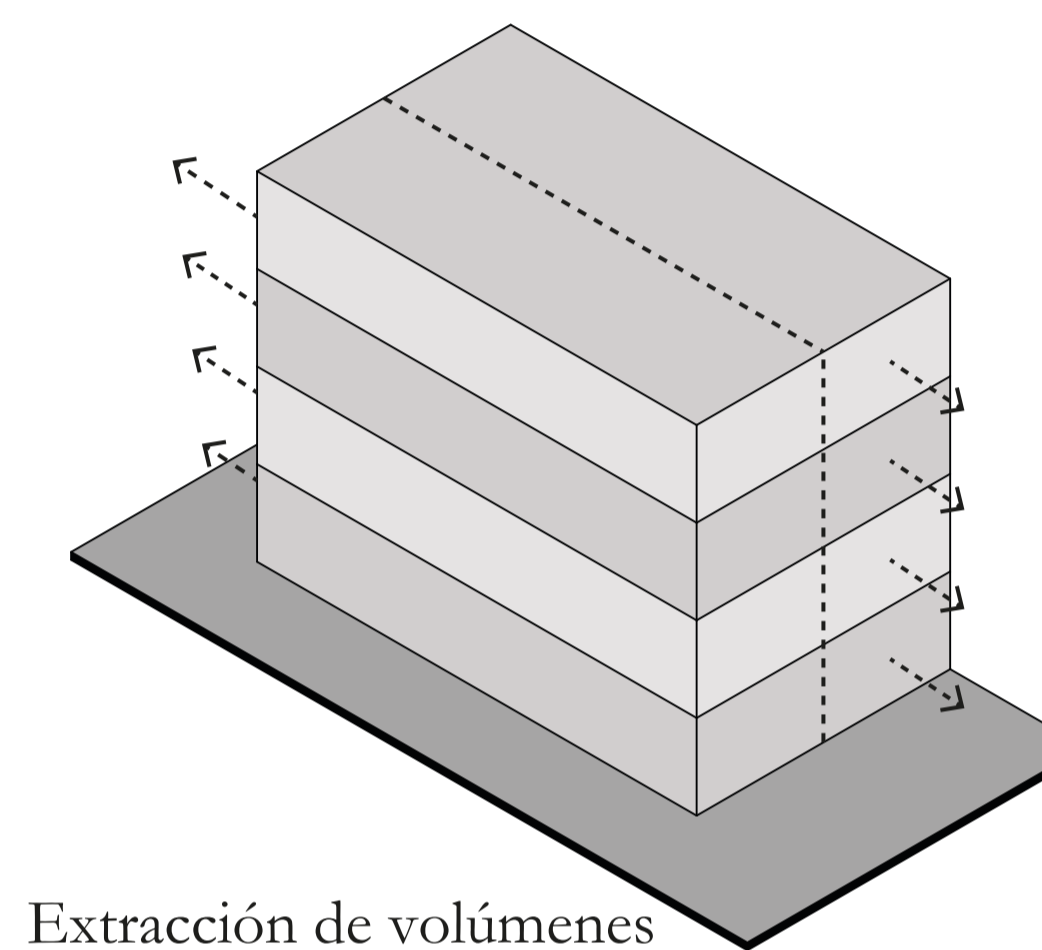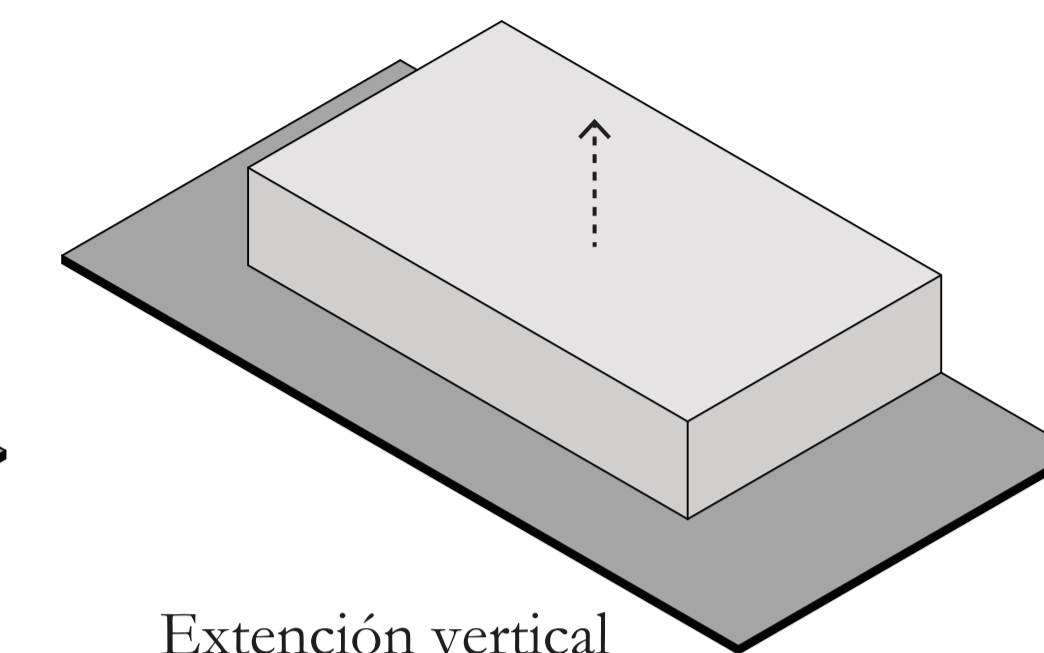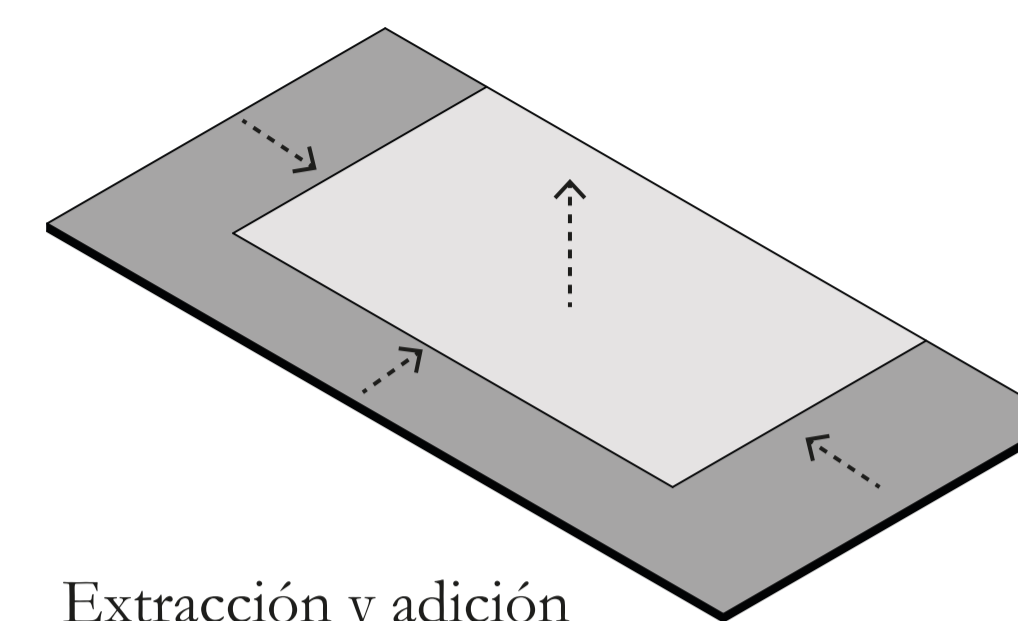

Módulo en conjunto

