




CORTE LONGITUDINAL ESC:1/75

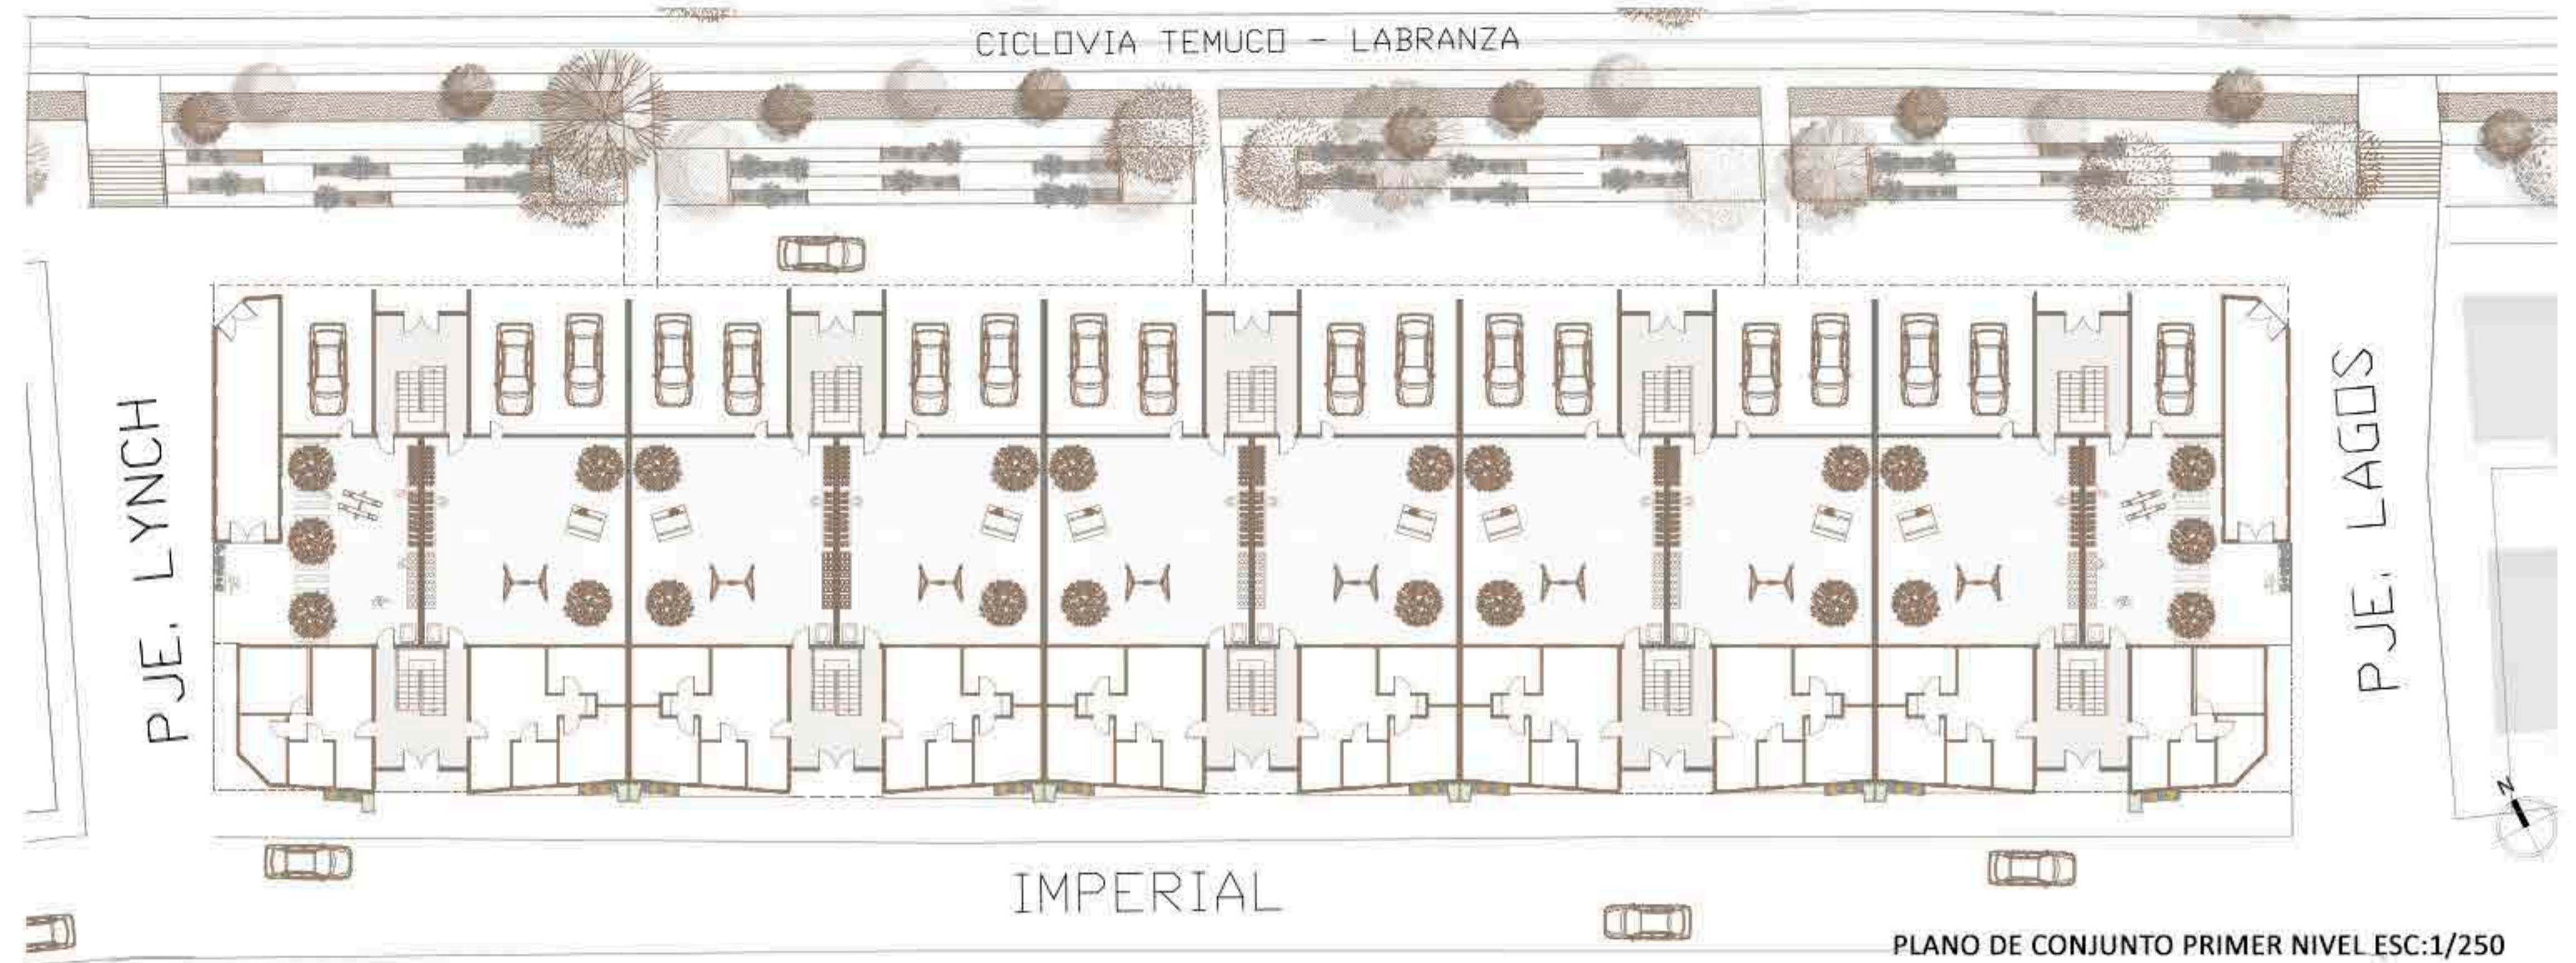

PLANO DE CONJUNTO PRIMER NIVEL ESC:1/250



PLANTA TIPO 1 MOVILIDAD REDUCIDA ESC:1/75



PLANTA TIPO 2 MOVILIDAD REDUCIDA ESC:1/75



PLANTA TIPO 3 MOVILIDAD REDUCIDA ESC:1/75

