


PLANTA 1 VIVIENDA ESC 1:100

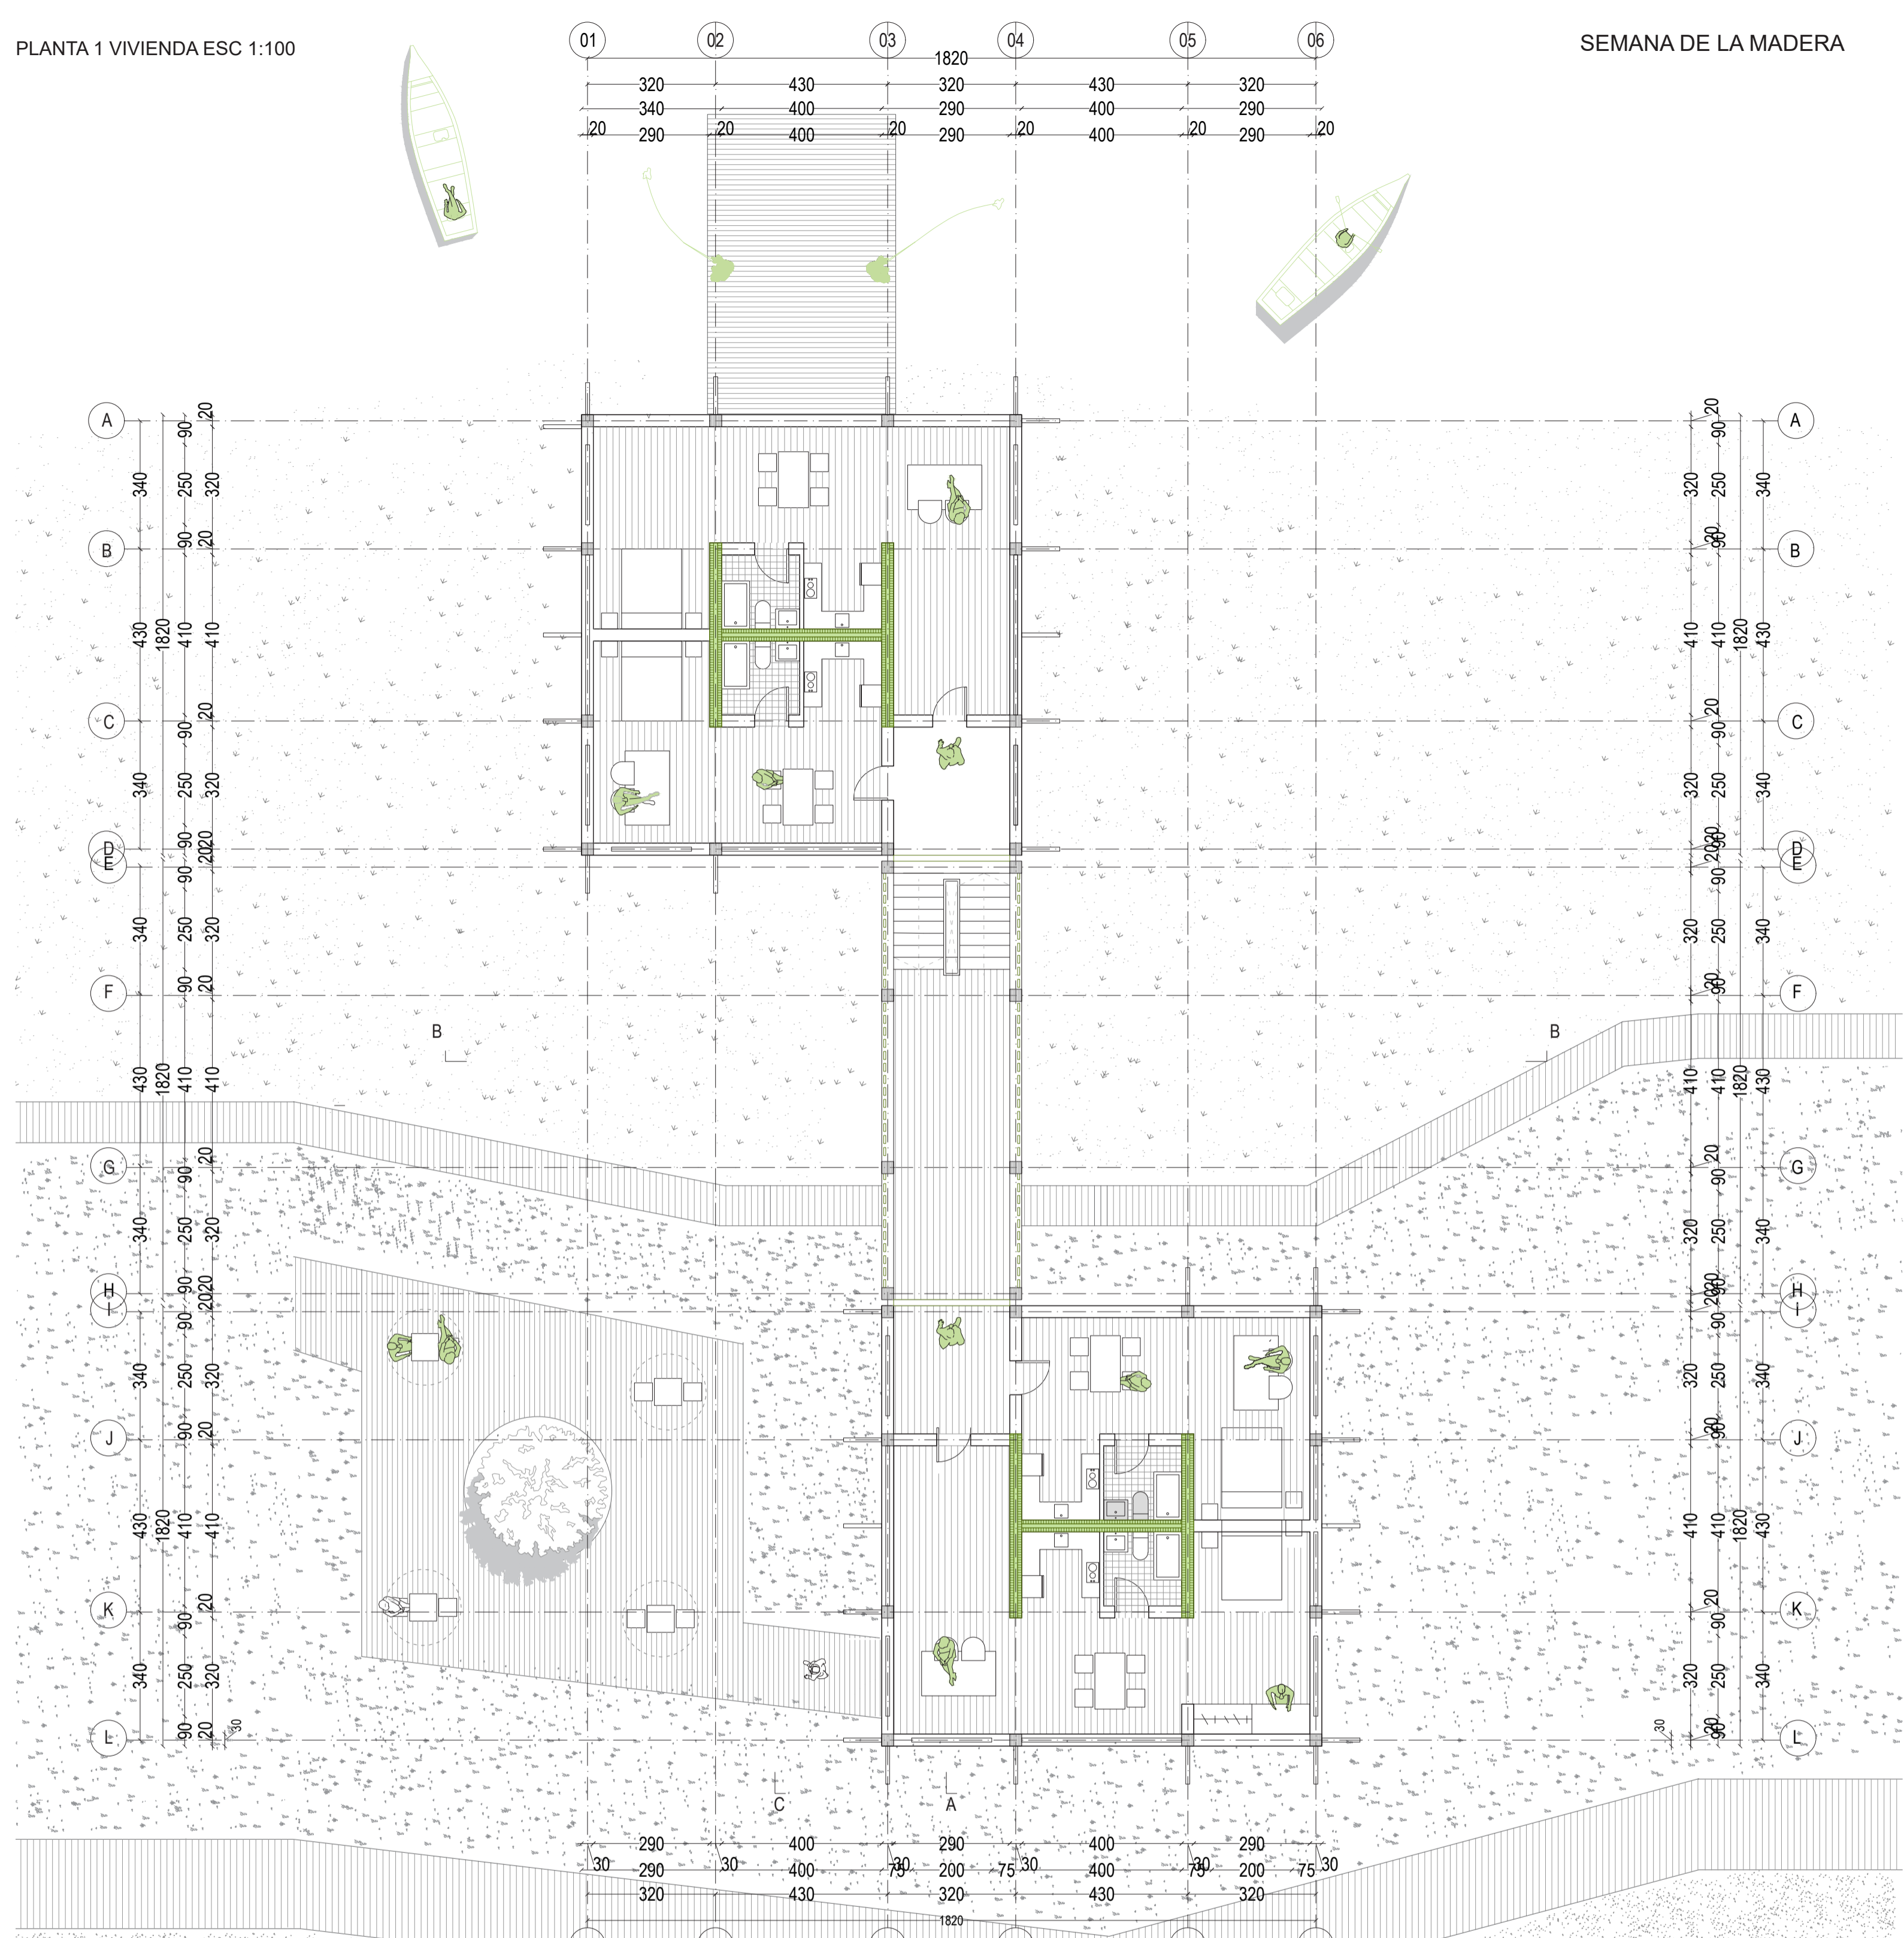

PLANTAS VIVIENDA ESC 1:400

