



GRANO DE BARRIO

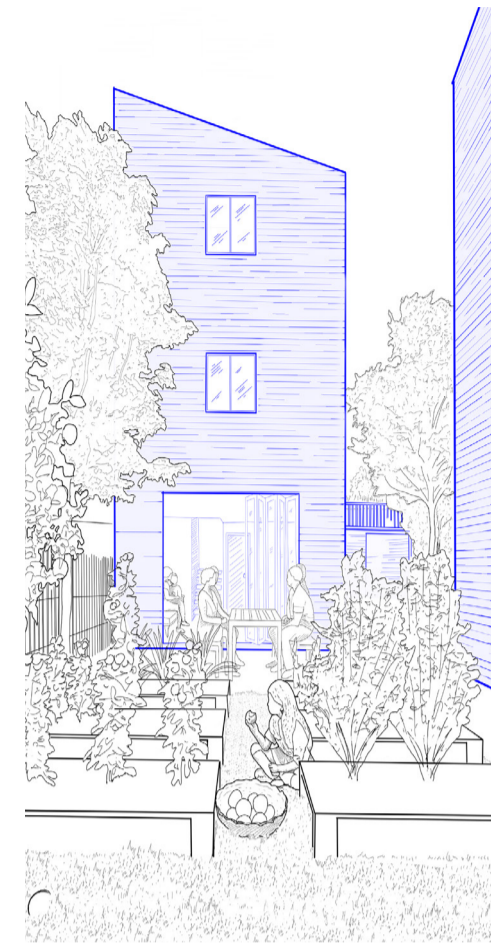


Se toma en cuenta la granulometría del barrio, al no tener grandes edificaciones en escala y altura.


USO DE PATIOS

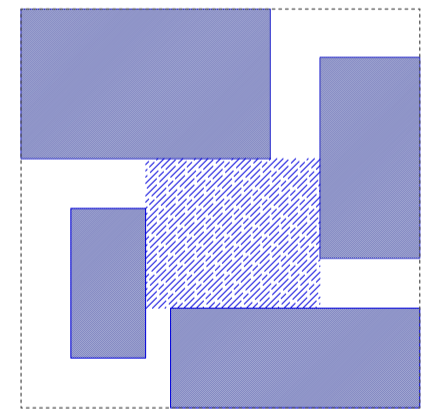


Organización a partir de patios dentro del terreno.

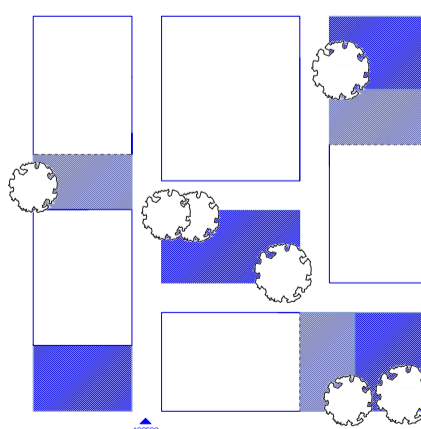


Apertura de los volúmenes al patio, por las puertas plegables

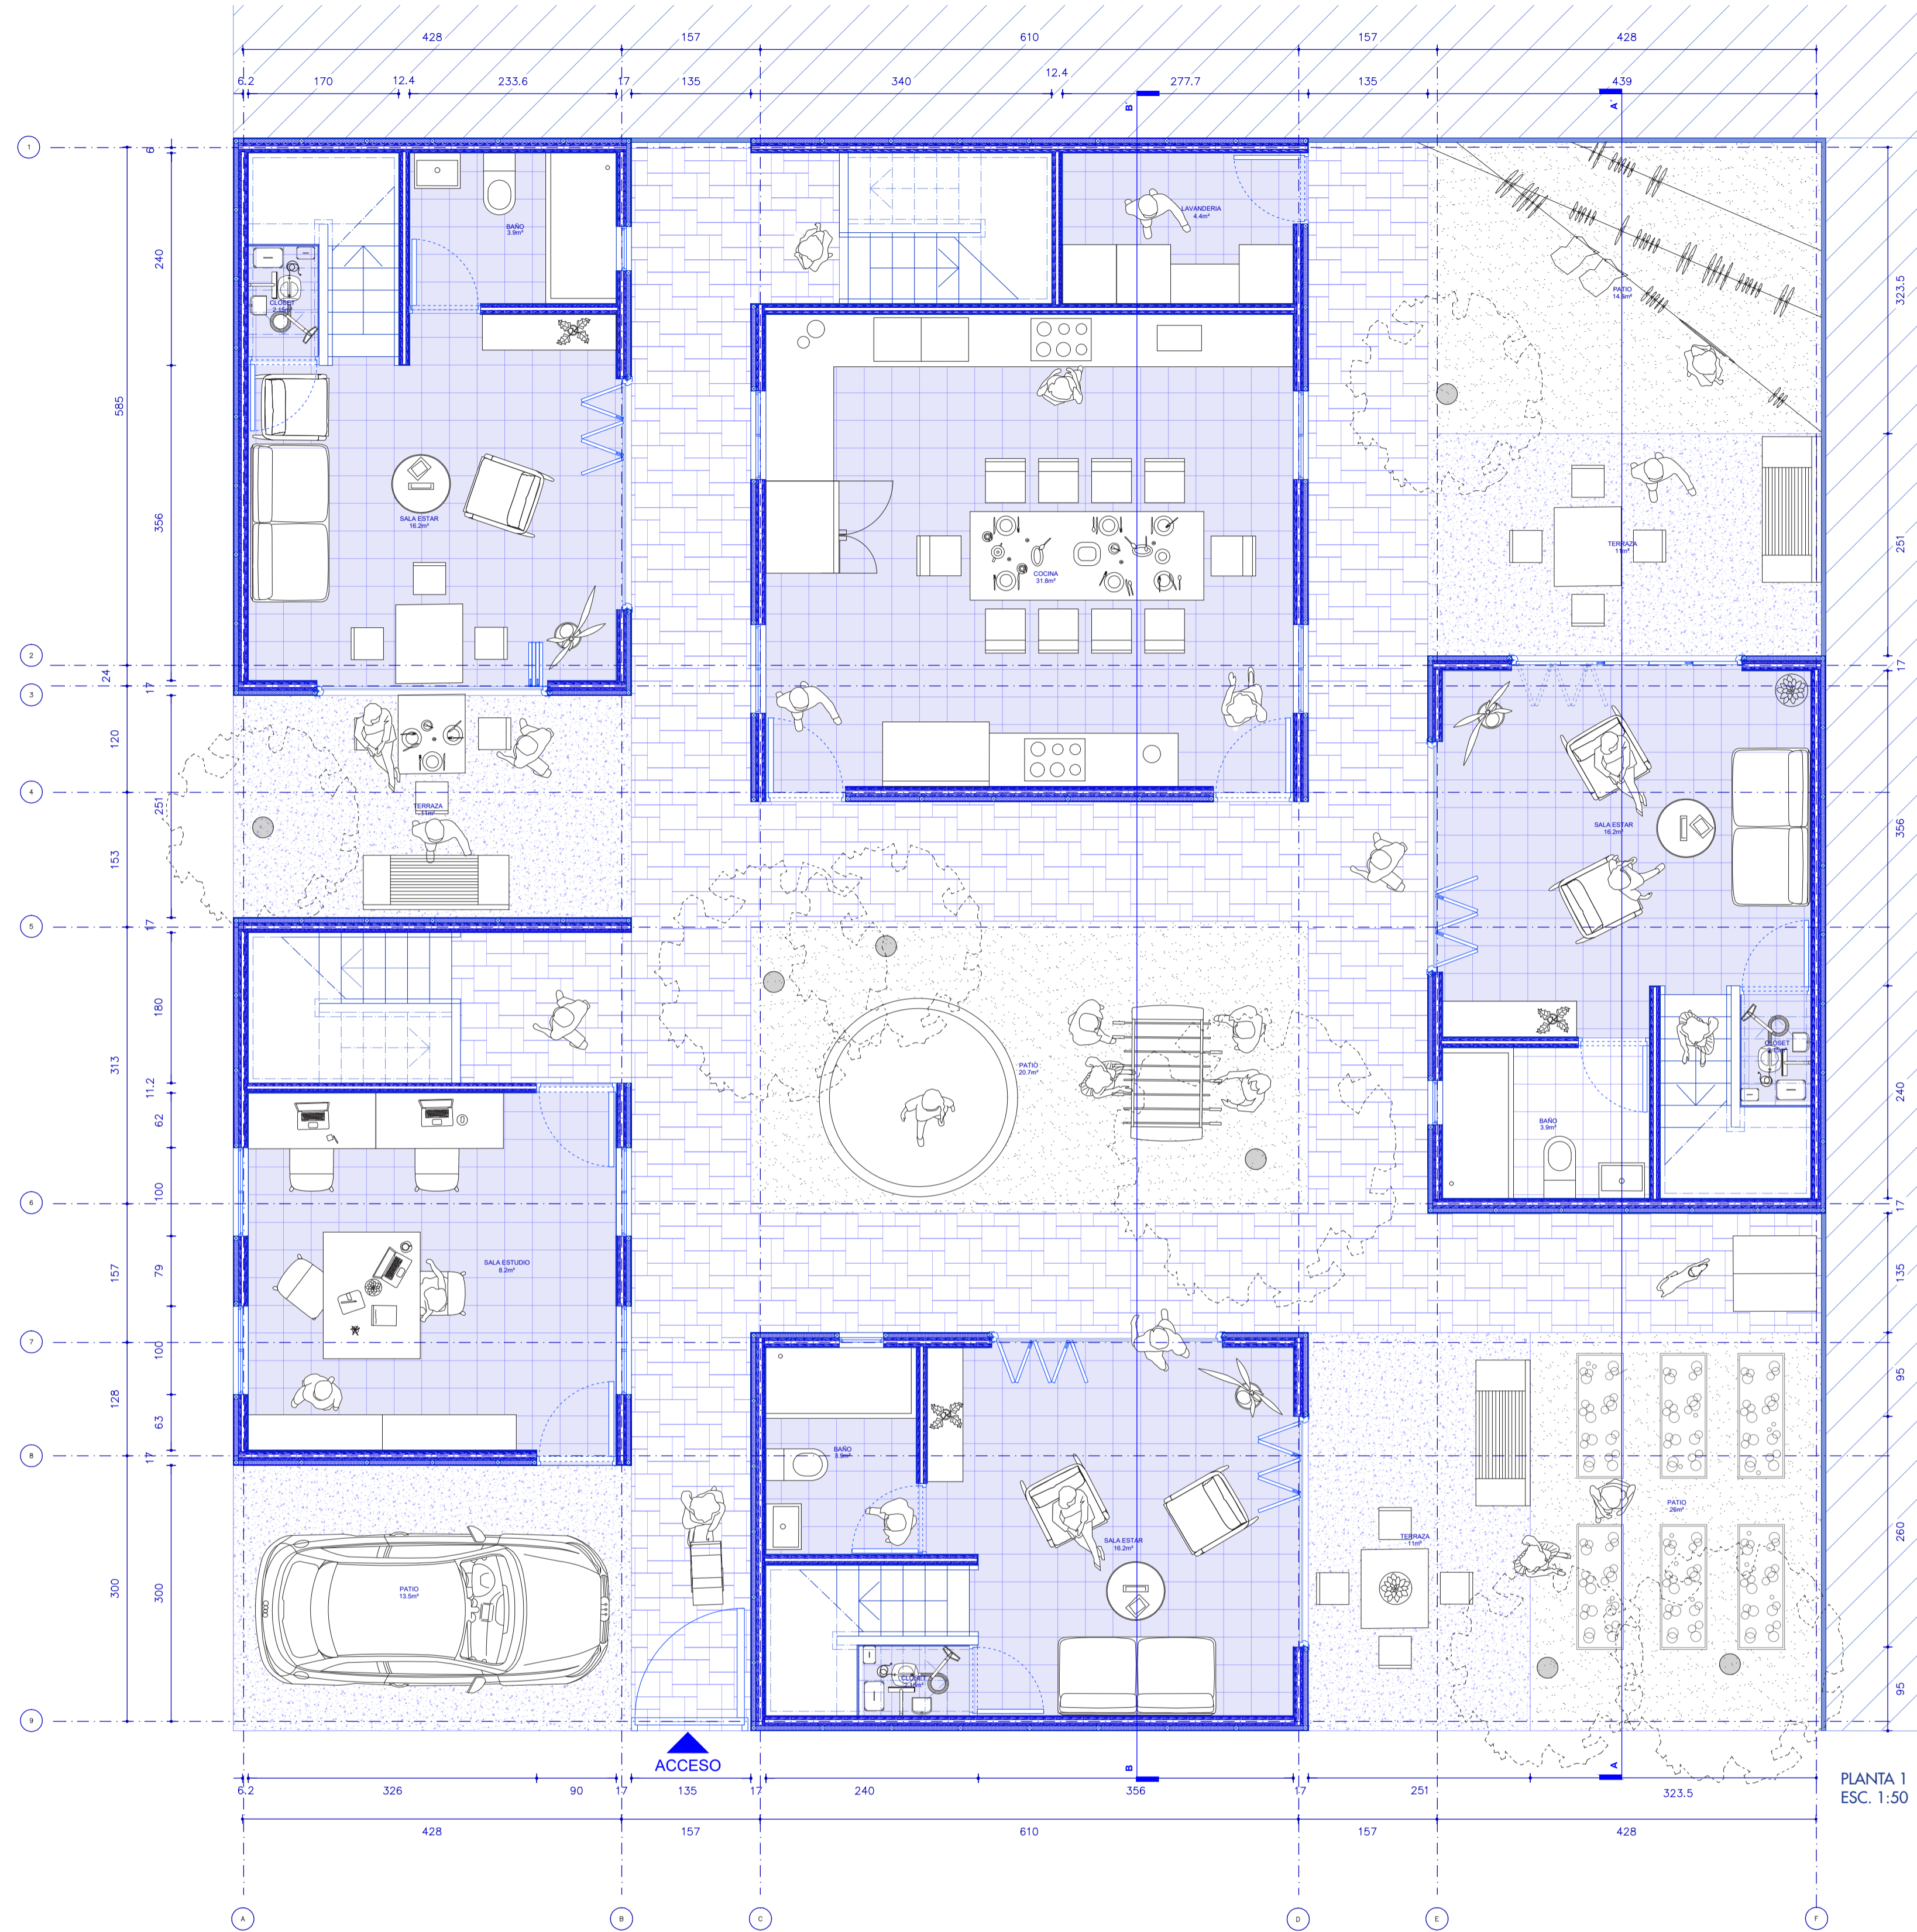


PLANTA 1 ESC. 1:50

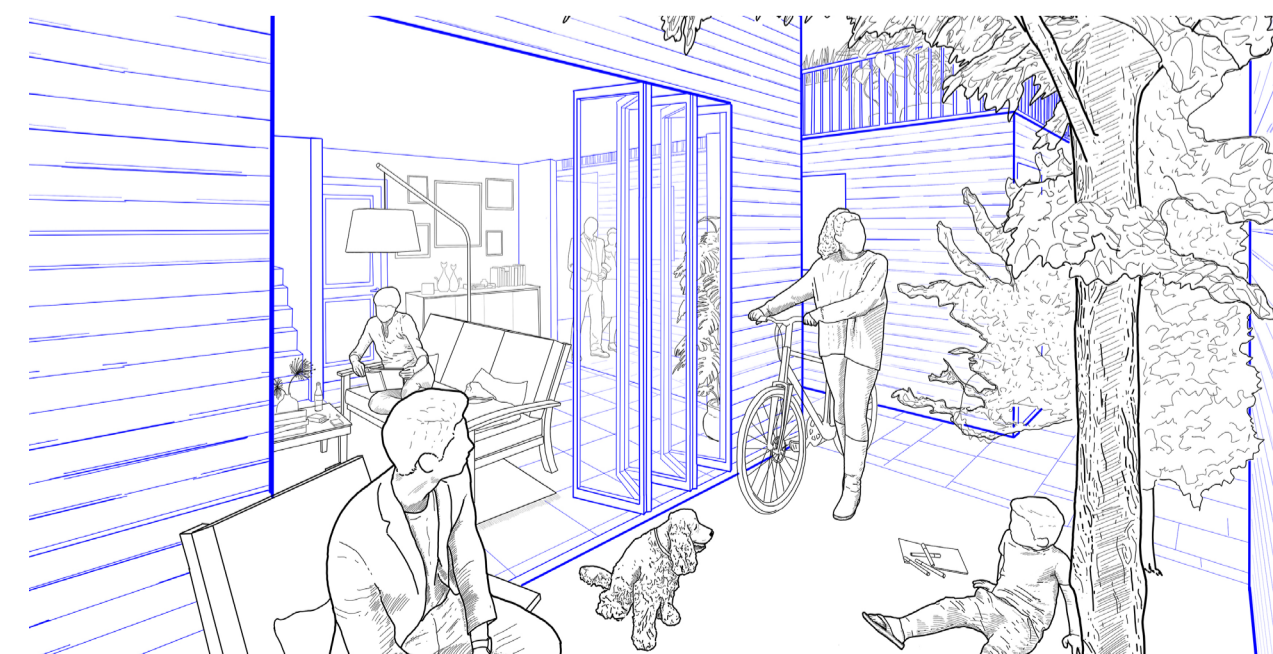


Familia extendió el espacio de descanso del interior hacia el patio para disfrutar el calido atardecer.

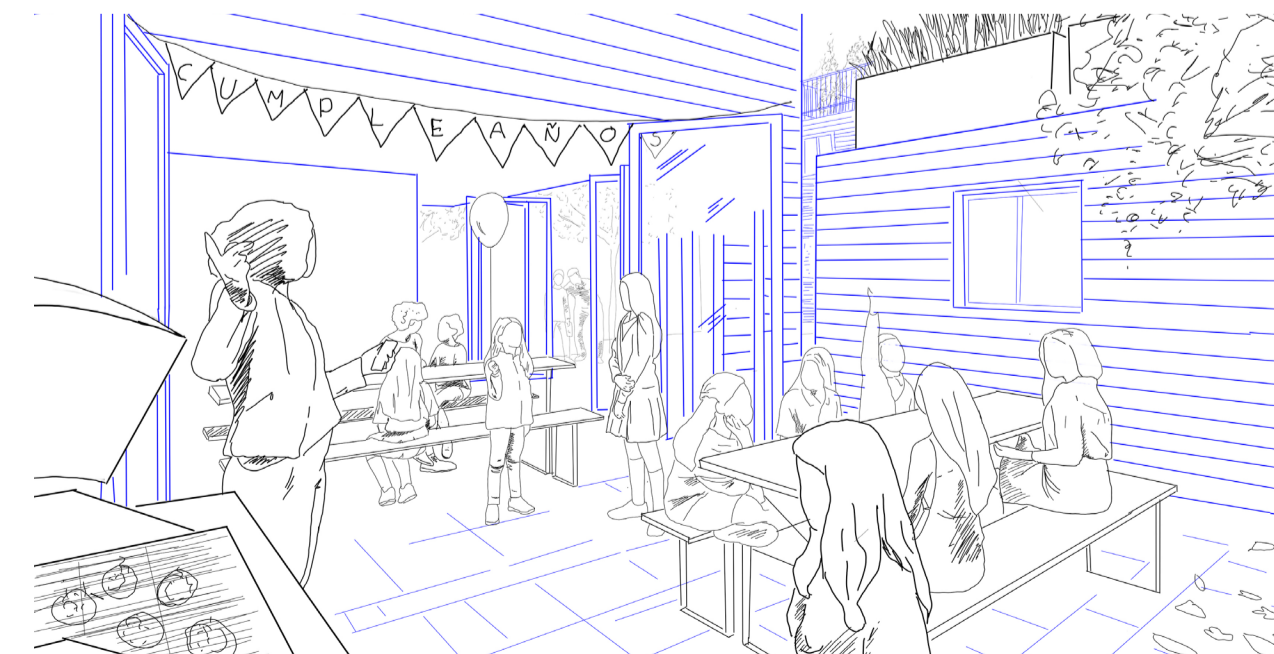

Cumpleaños de Paula donde se amplió el patio de asado para acomodar a todos los niños invitados.

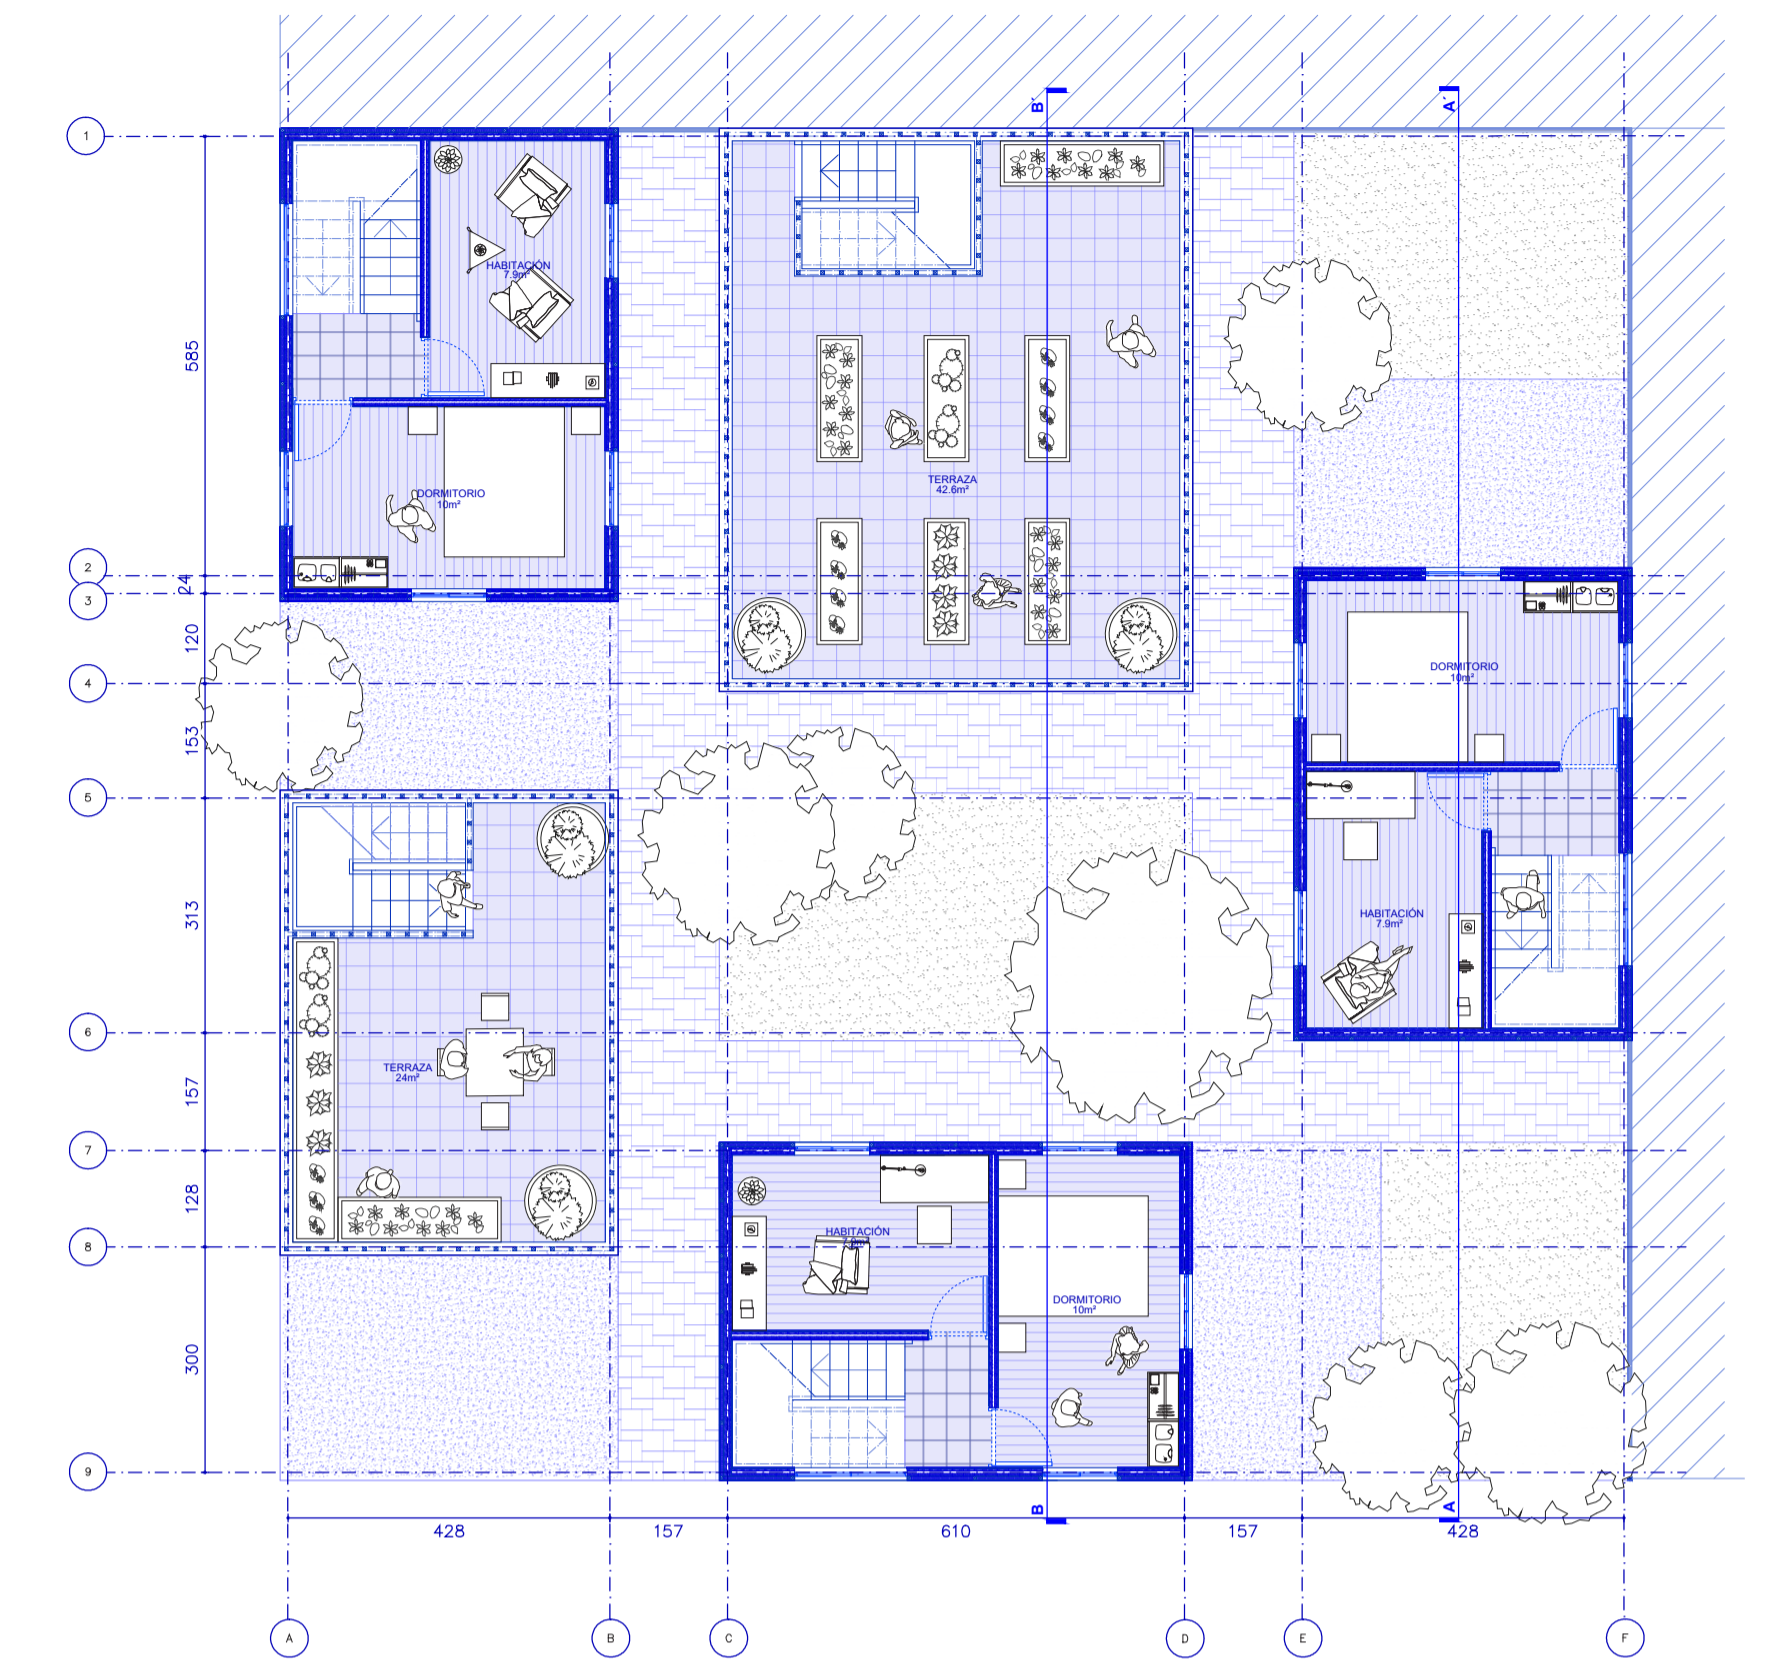

PLANTA 2 ESC. 1:100

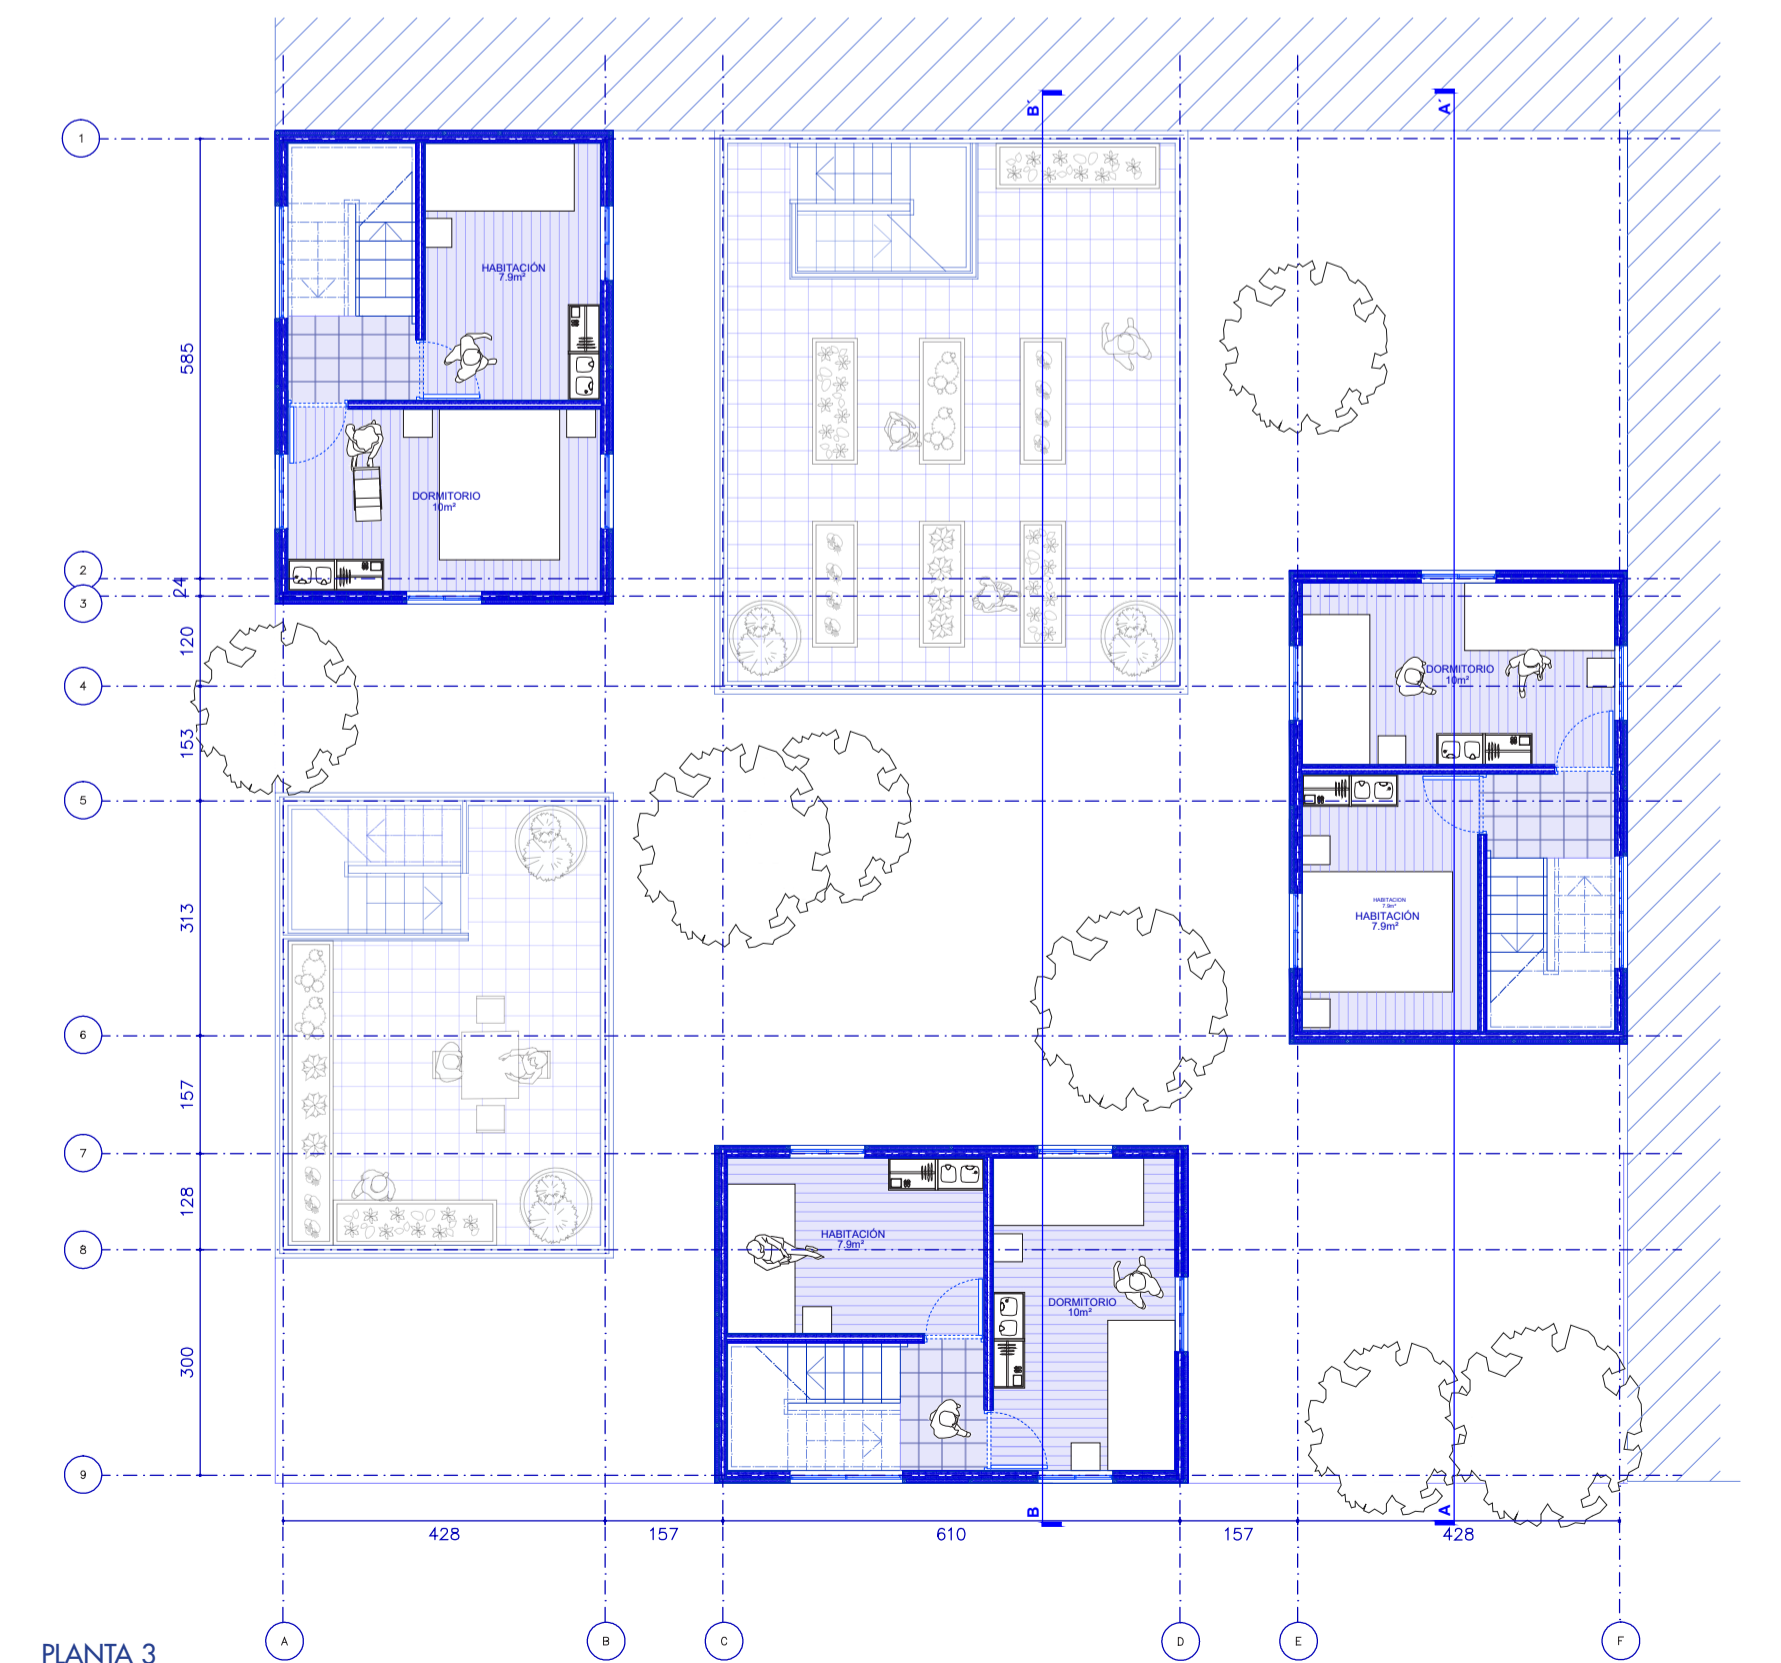

PLANTA 3 ESC. 1:100