

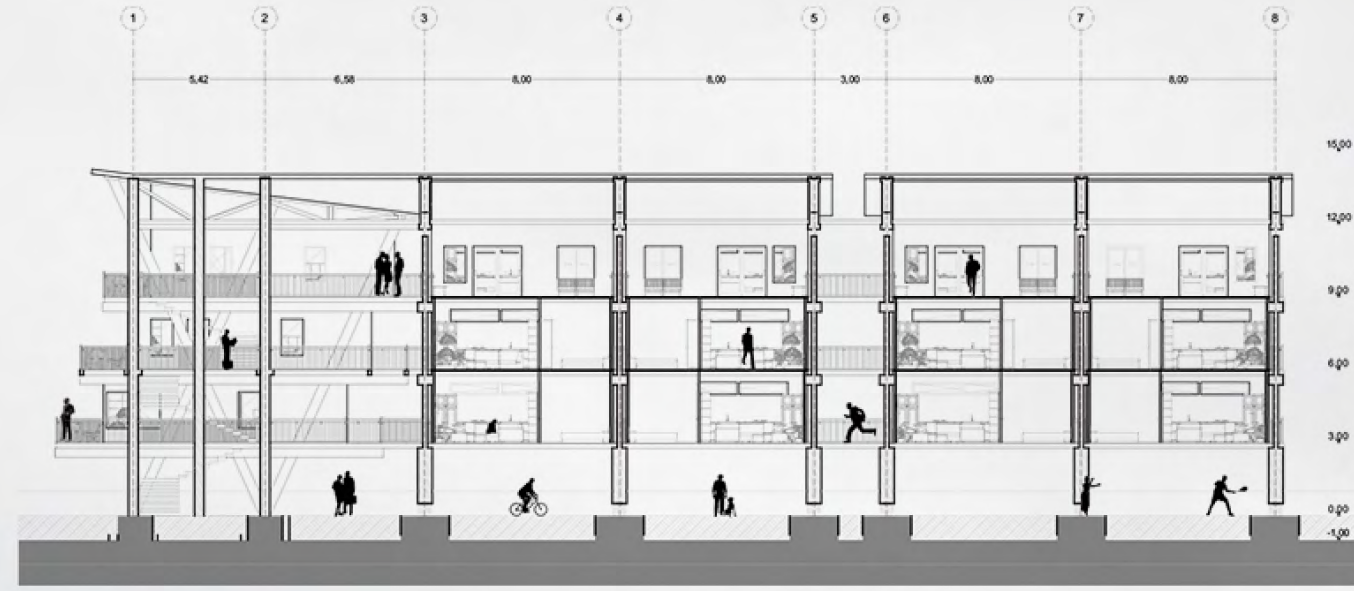



SECCIONES LONGITUDINALES 1/200

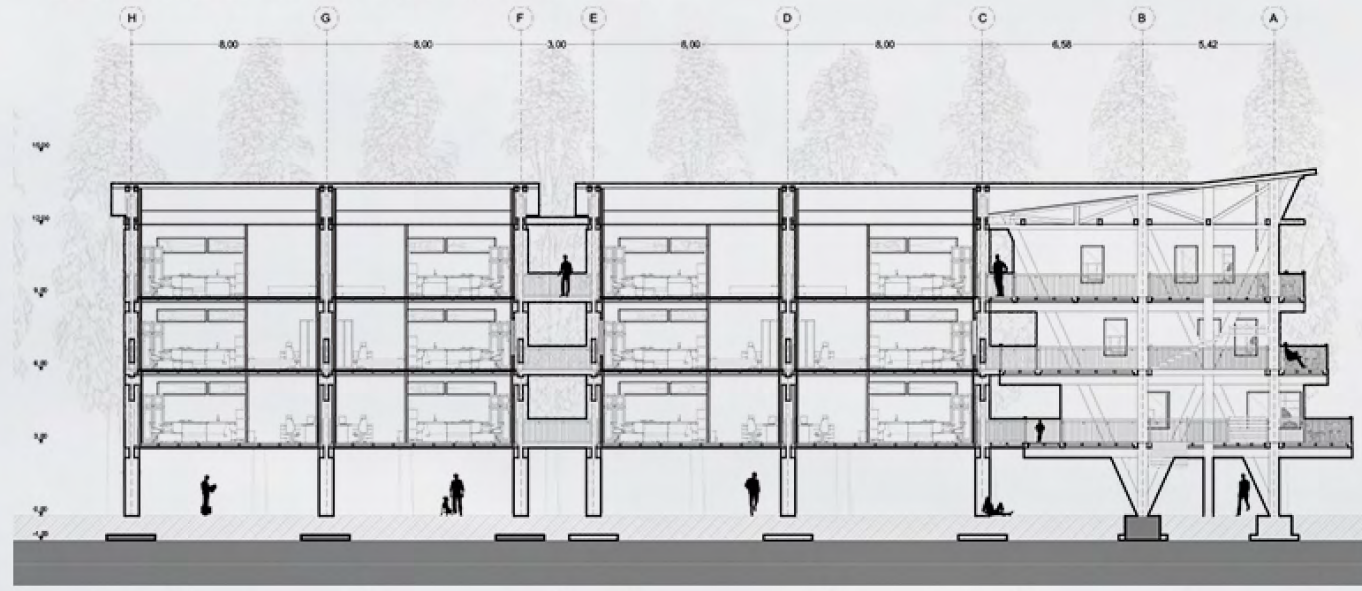


SECCIÓN TRANSVERSAL 1/200

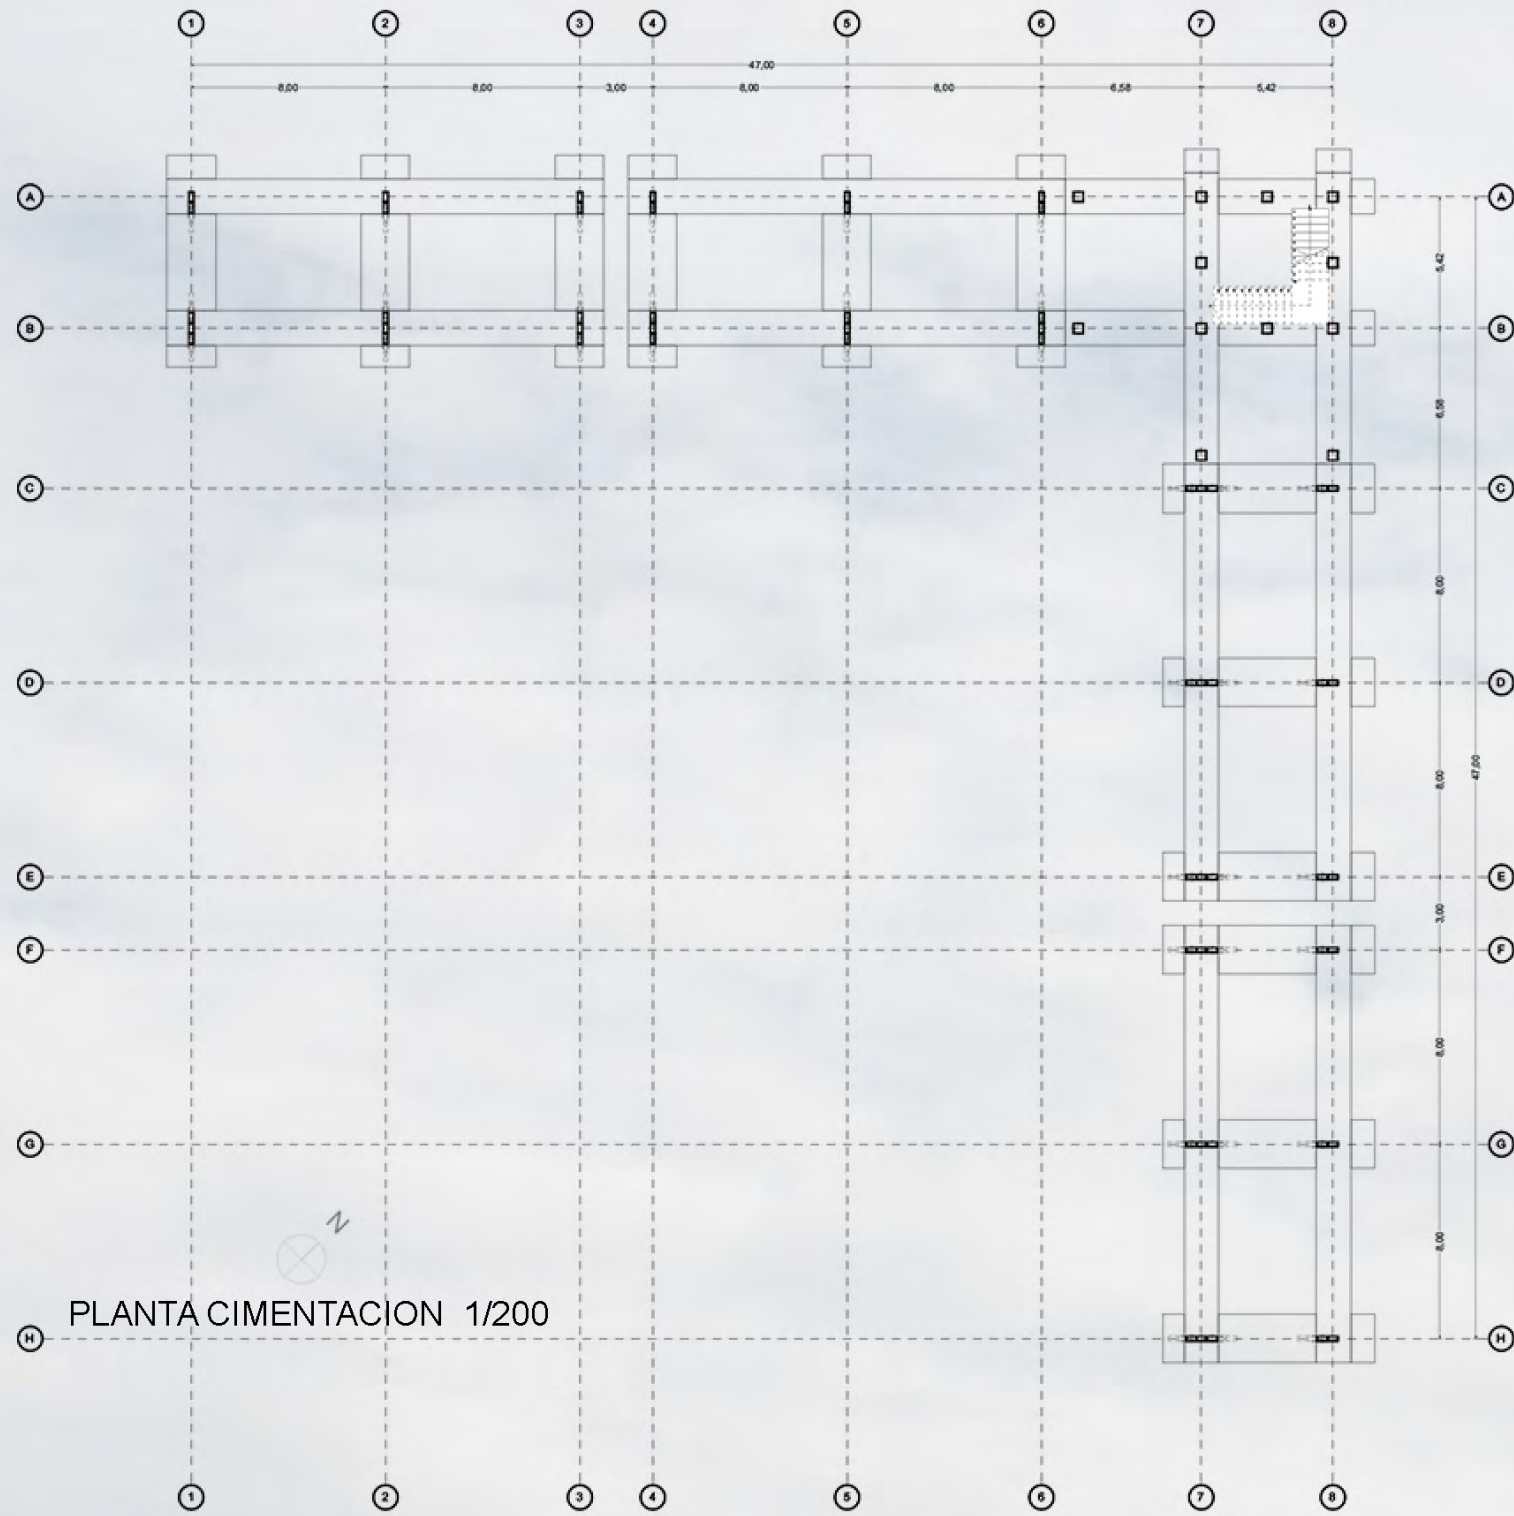

PLANTA CIMENTACION 1/200

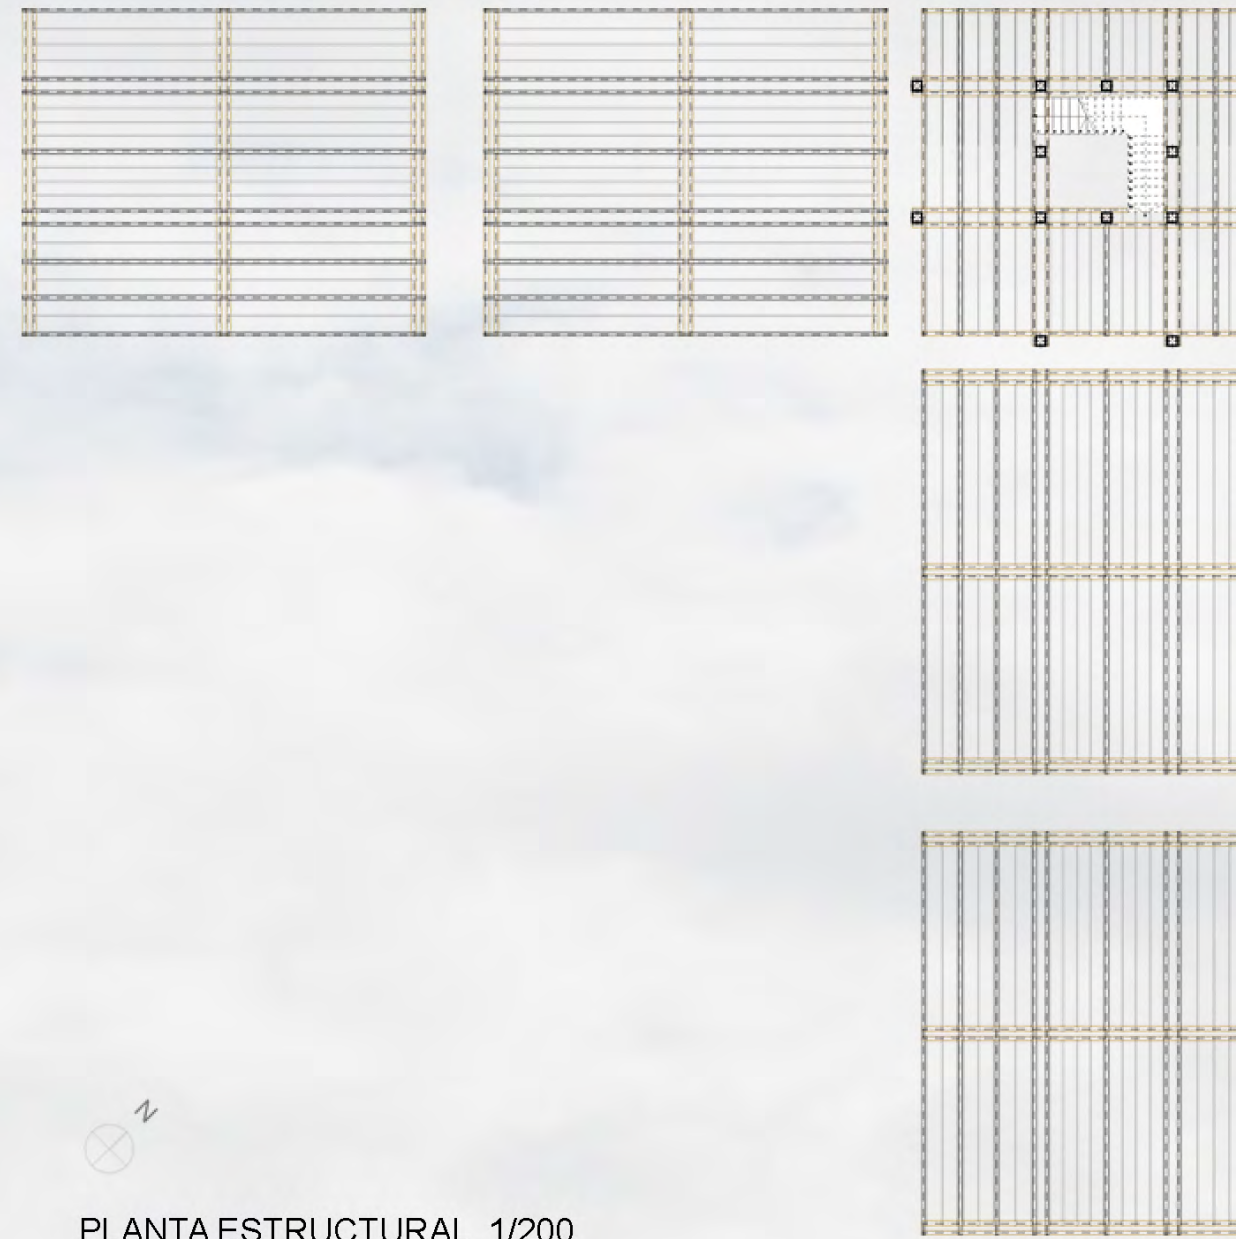

PLANTA ESTRUCTURAL 1/200

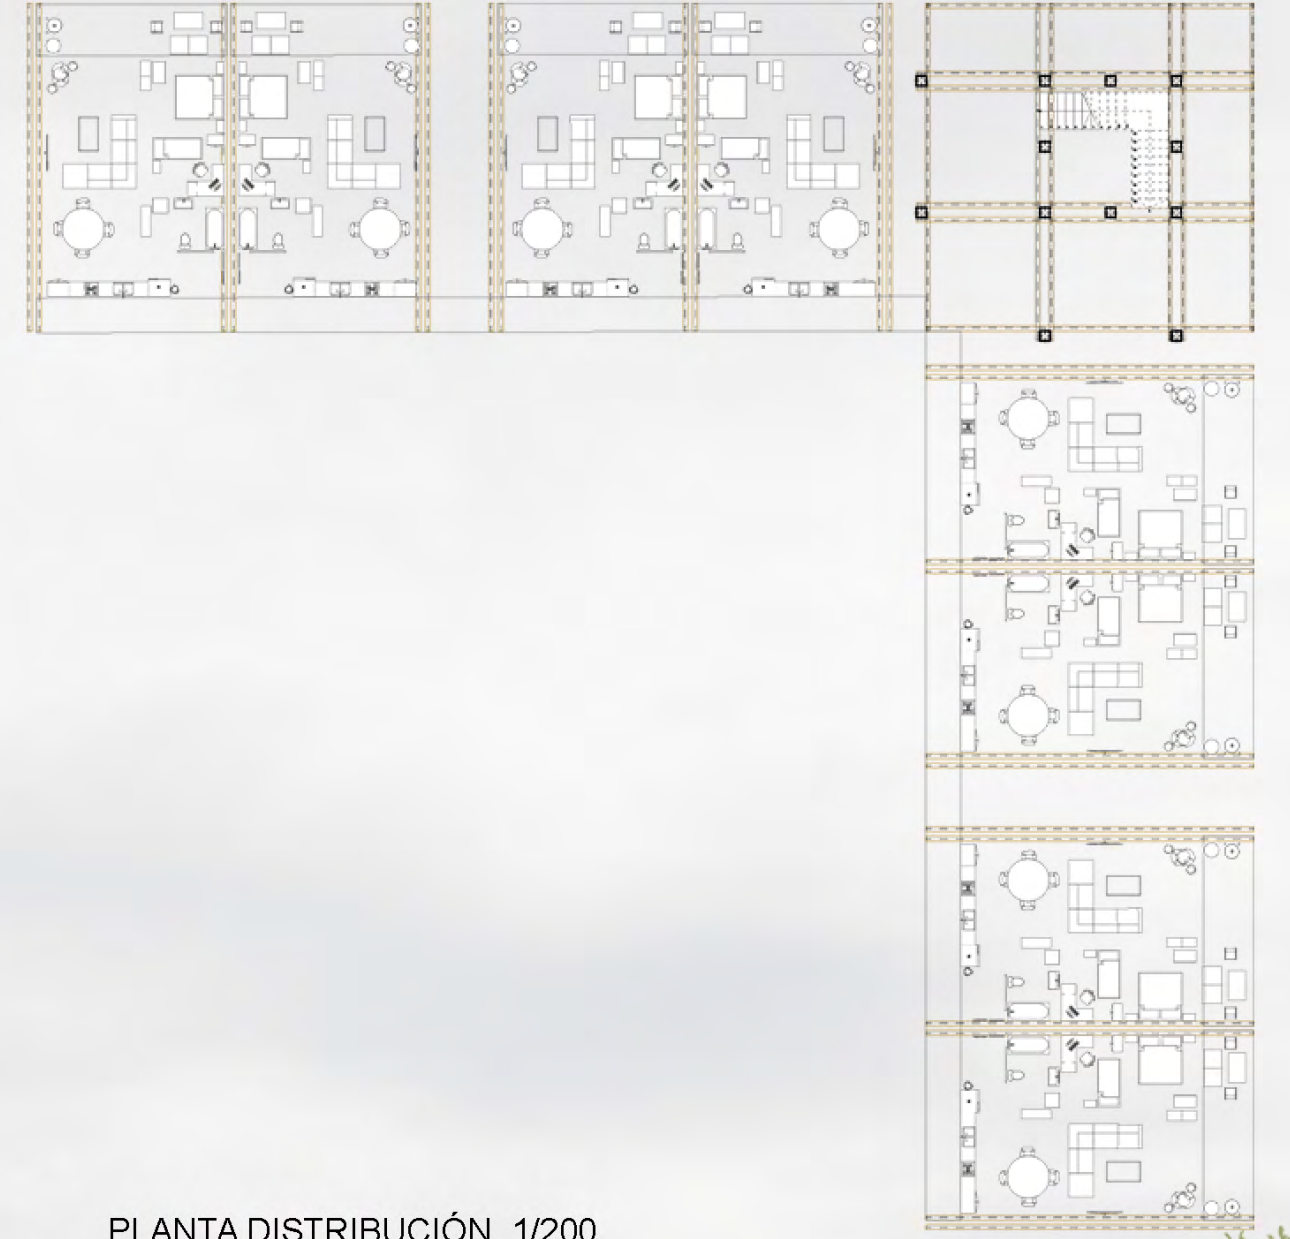

PLANTA DISTRIBUCIÓN 1/200

