

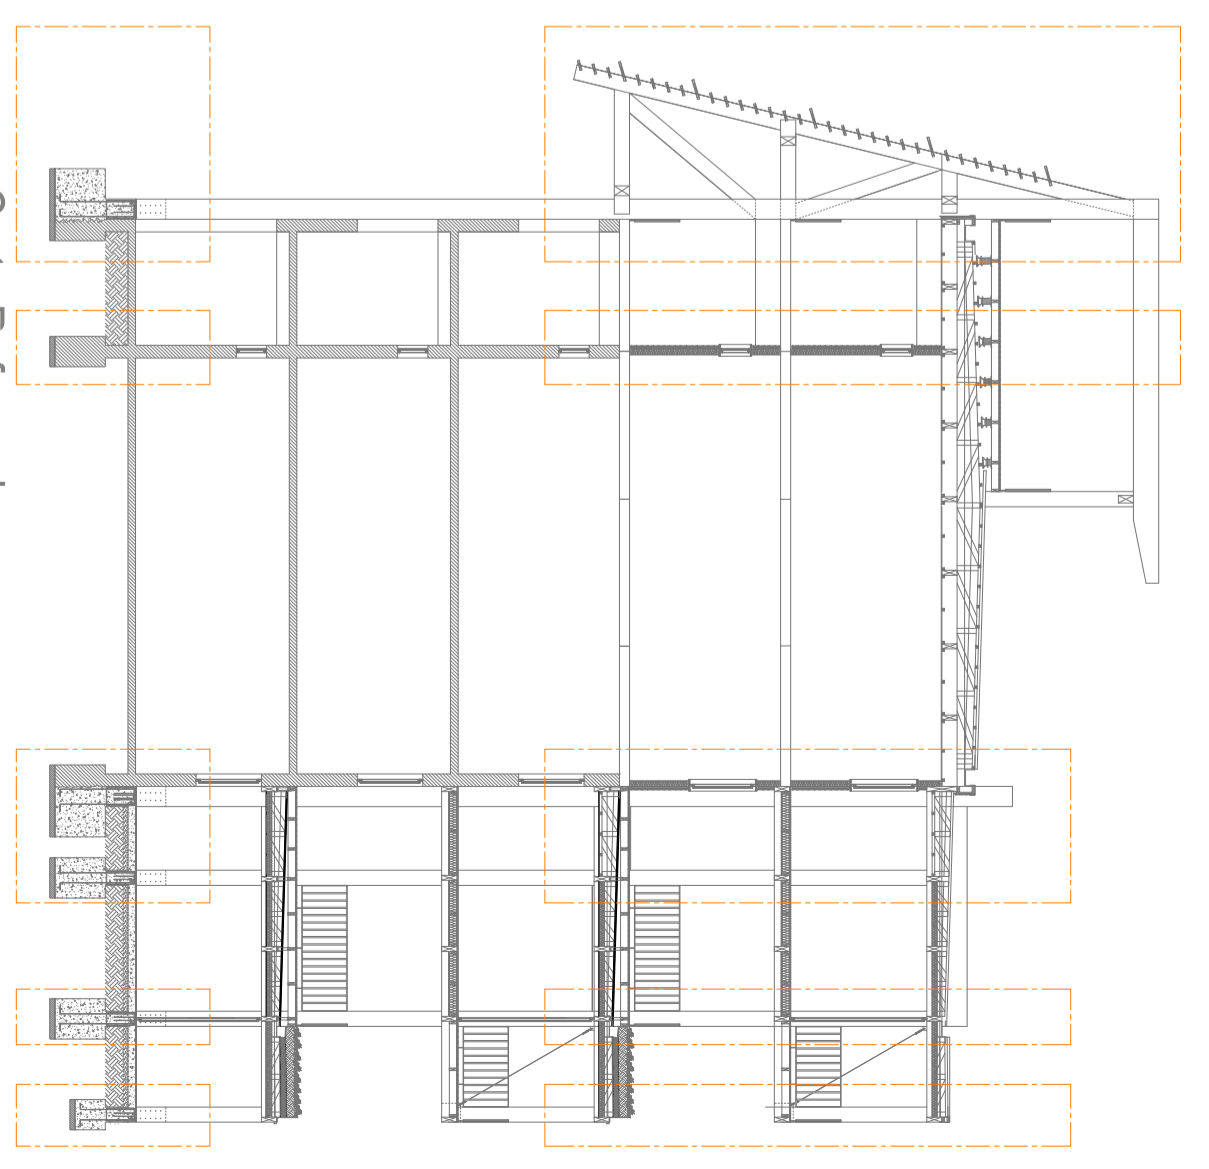
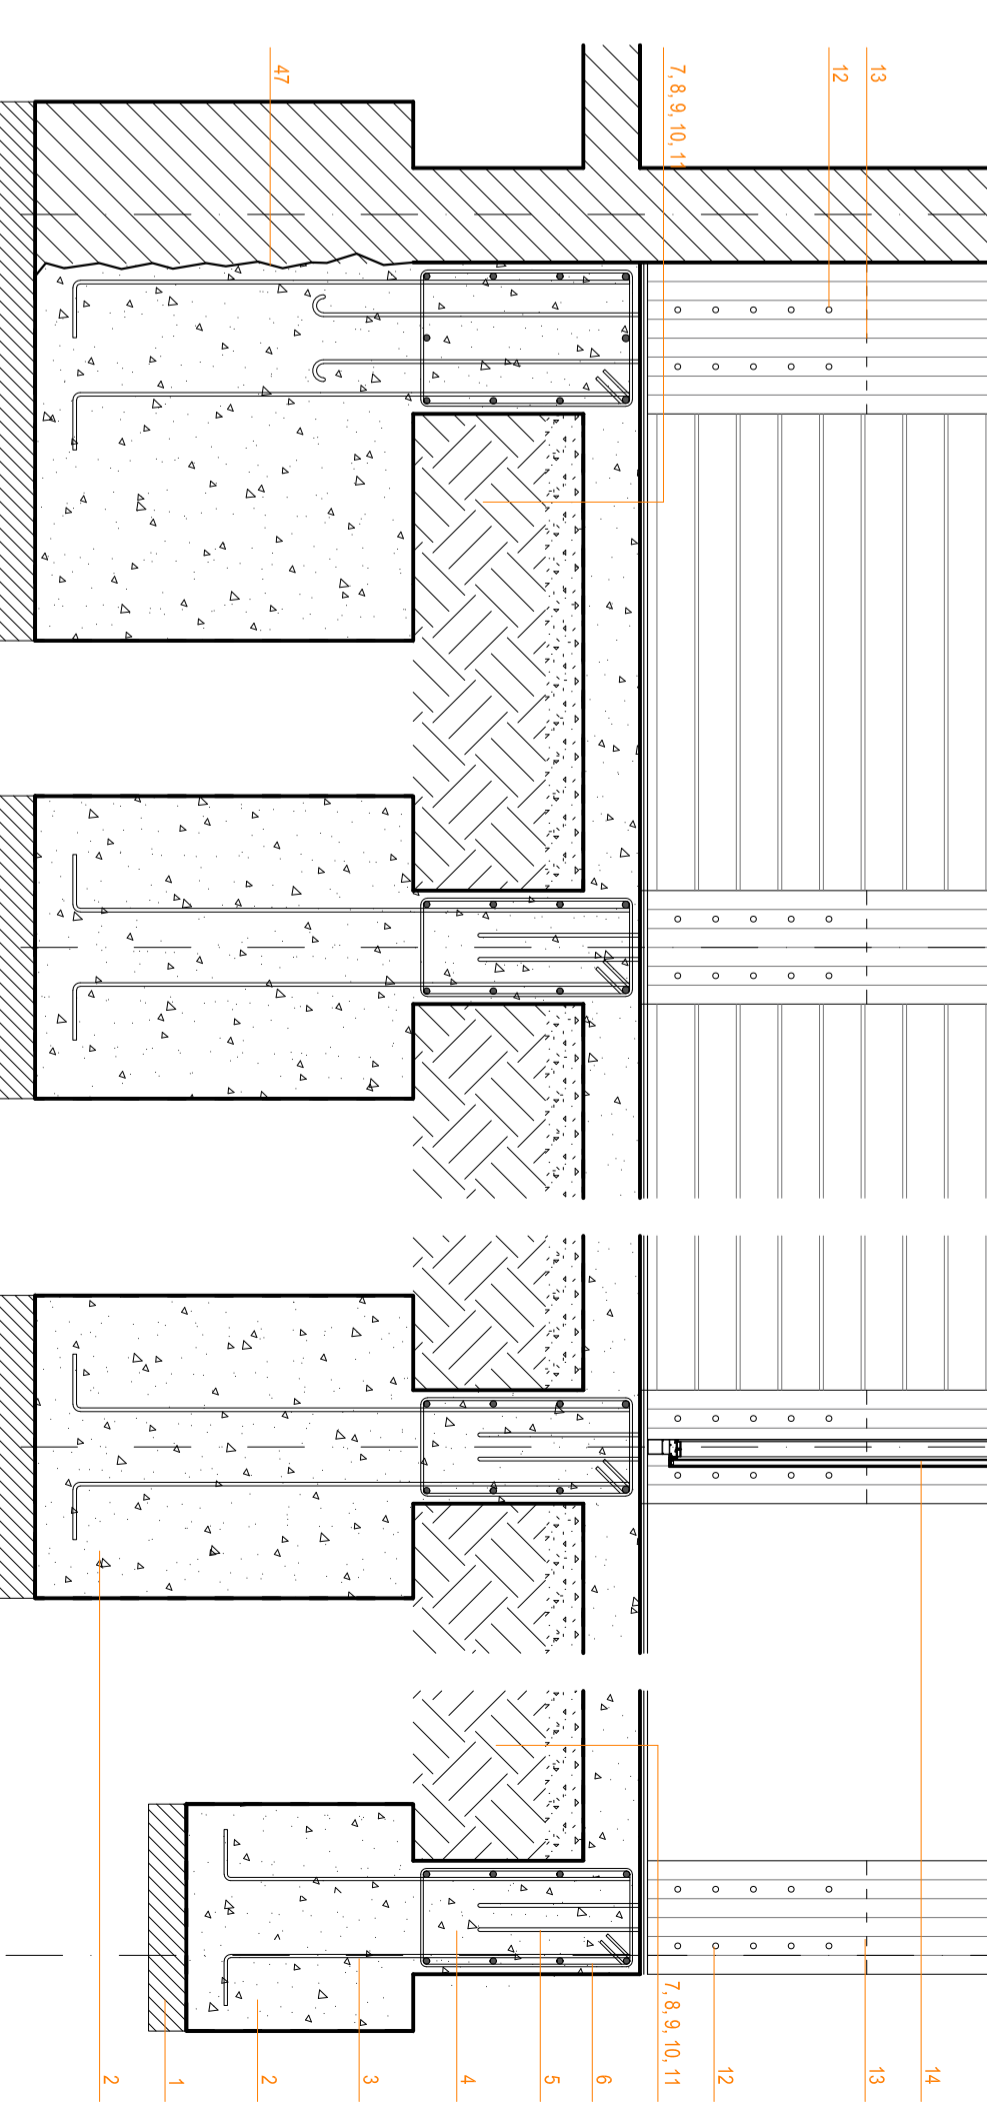
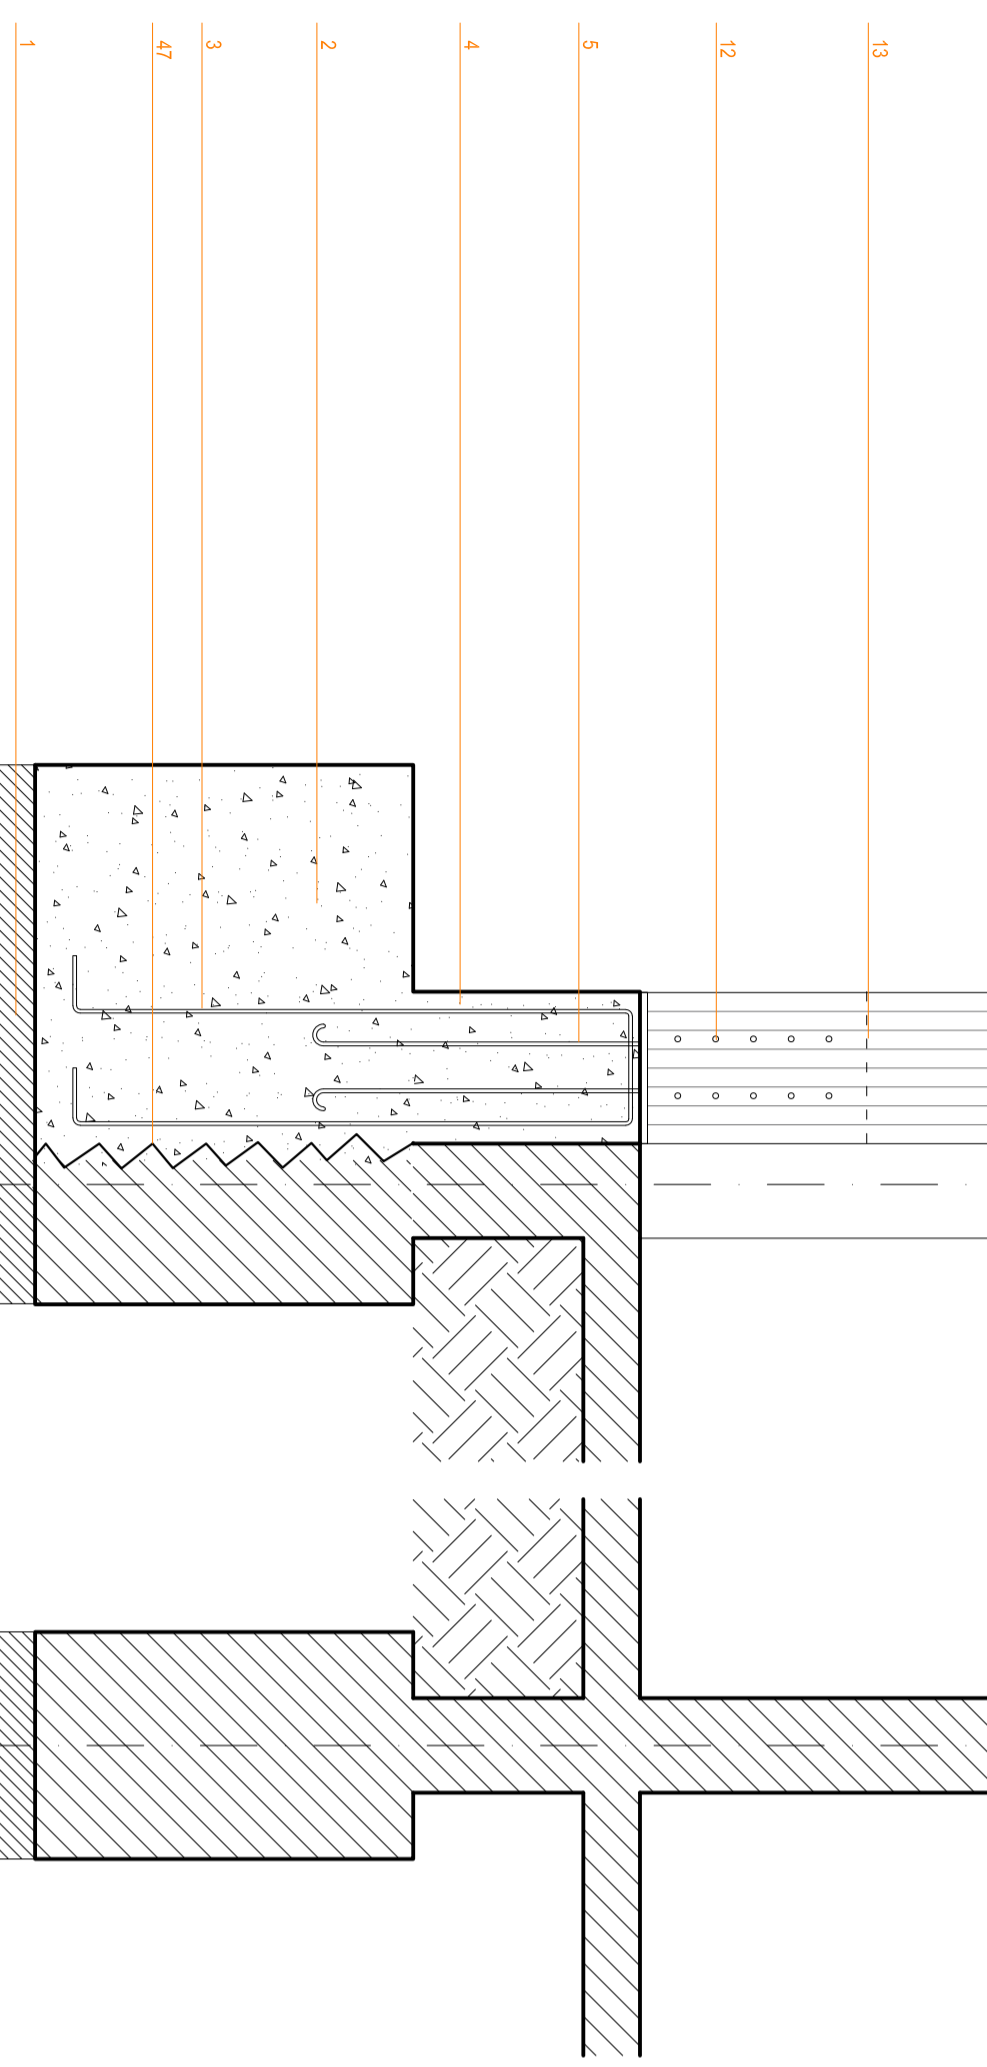



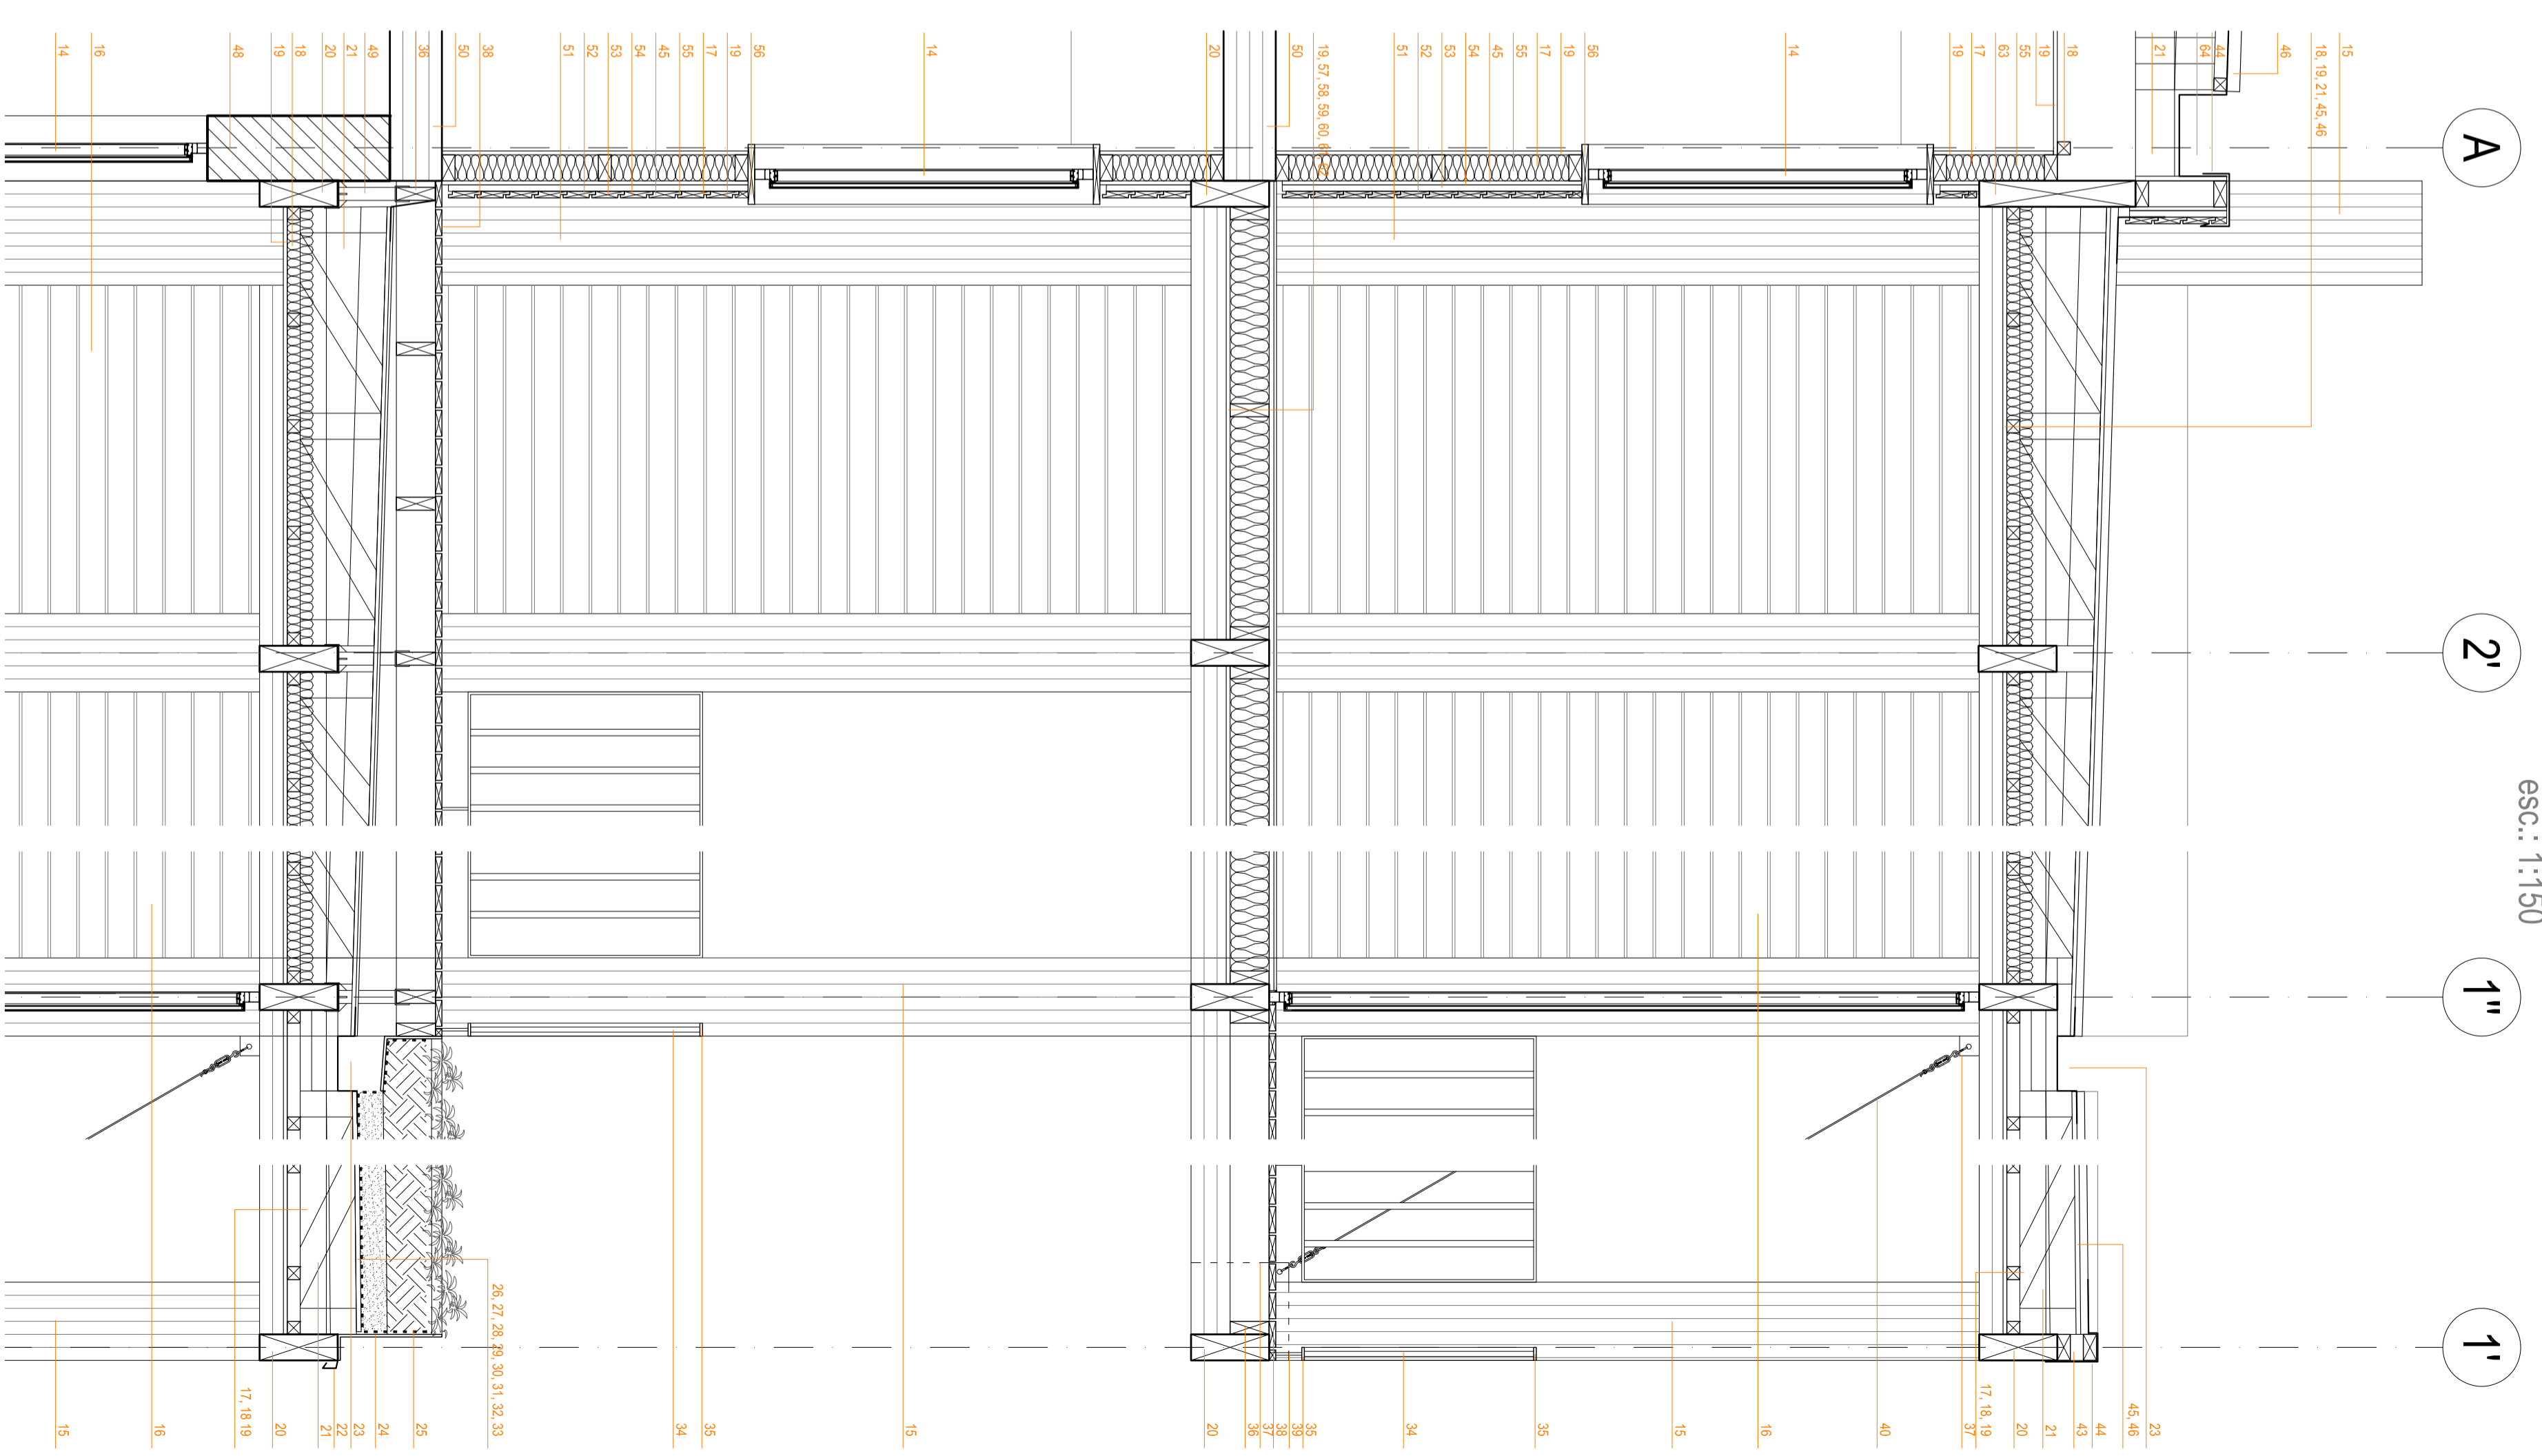

Corte Referencia
esc.: 1:150

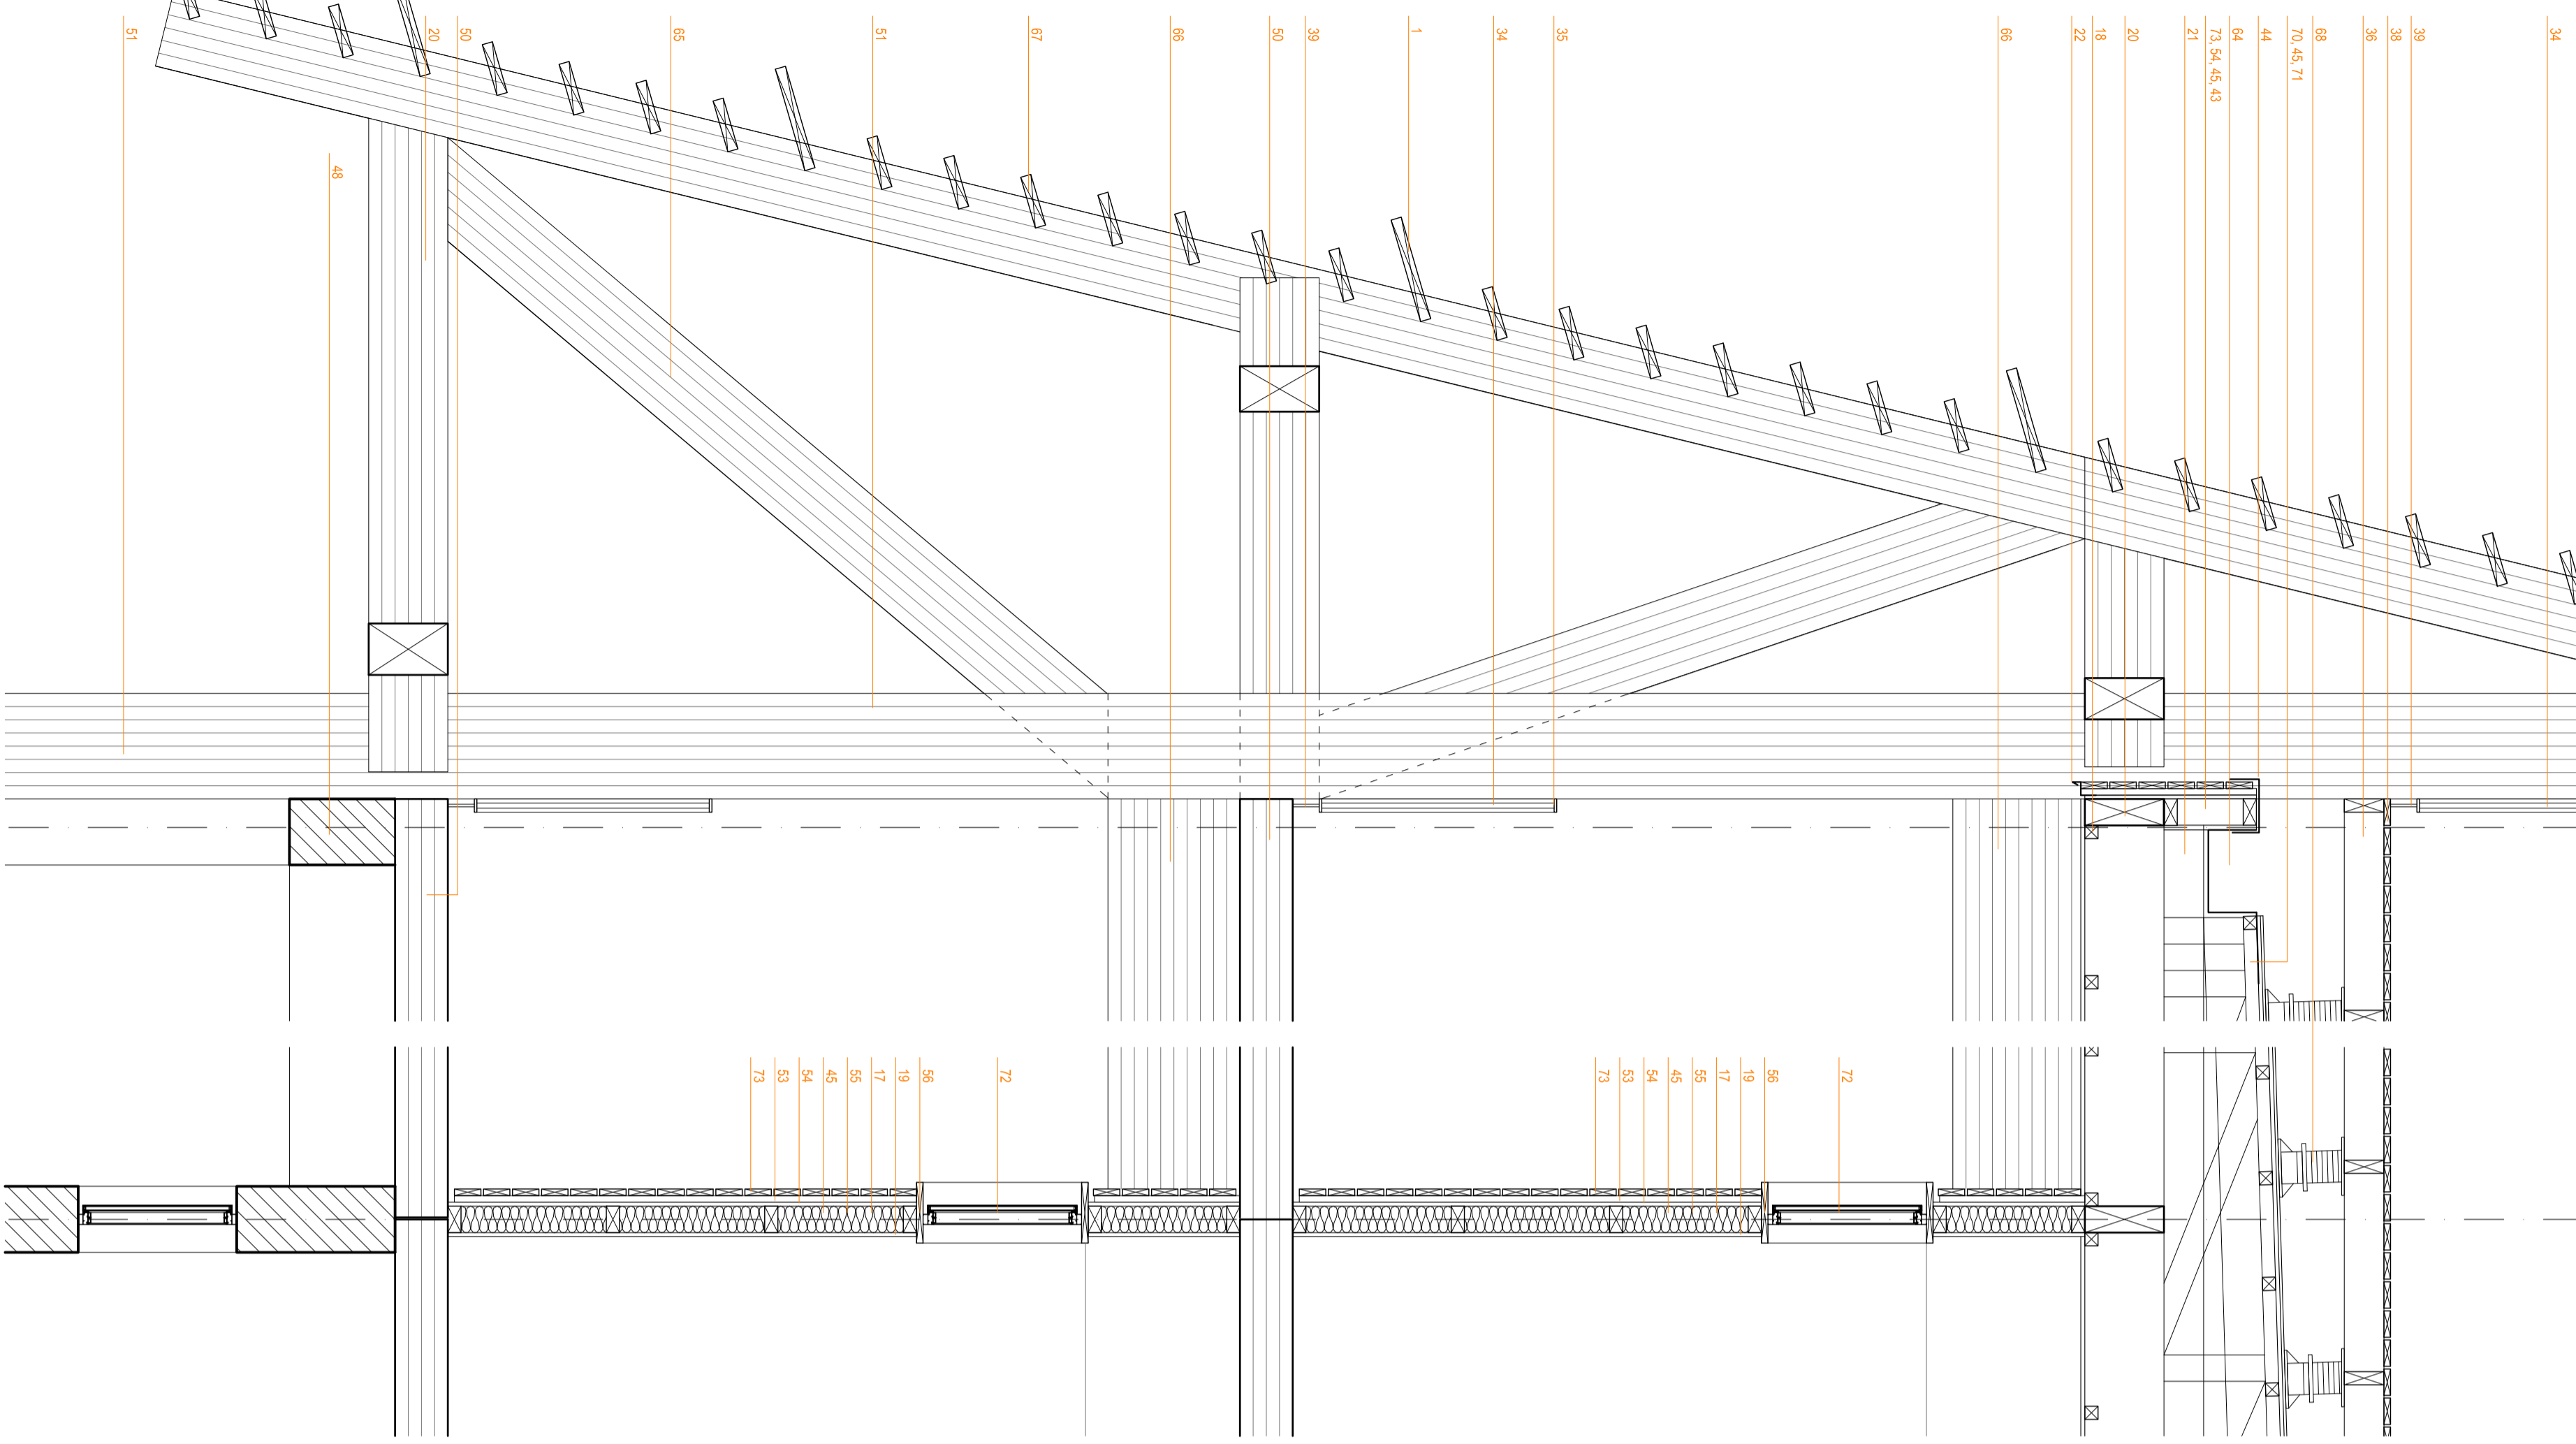

Escantillón
esc.: 1:20

