





CORTE a

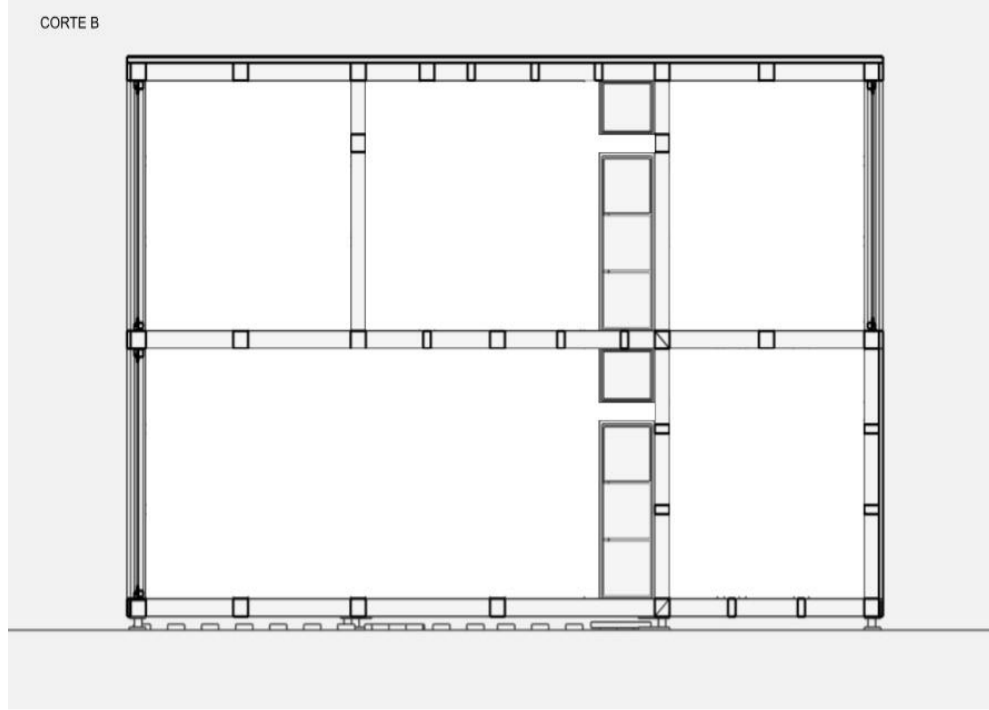





CORTE b

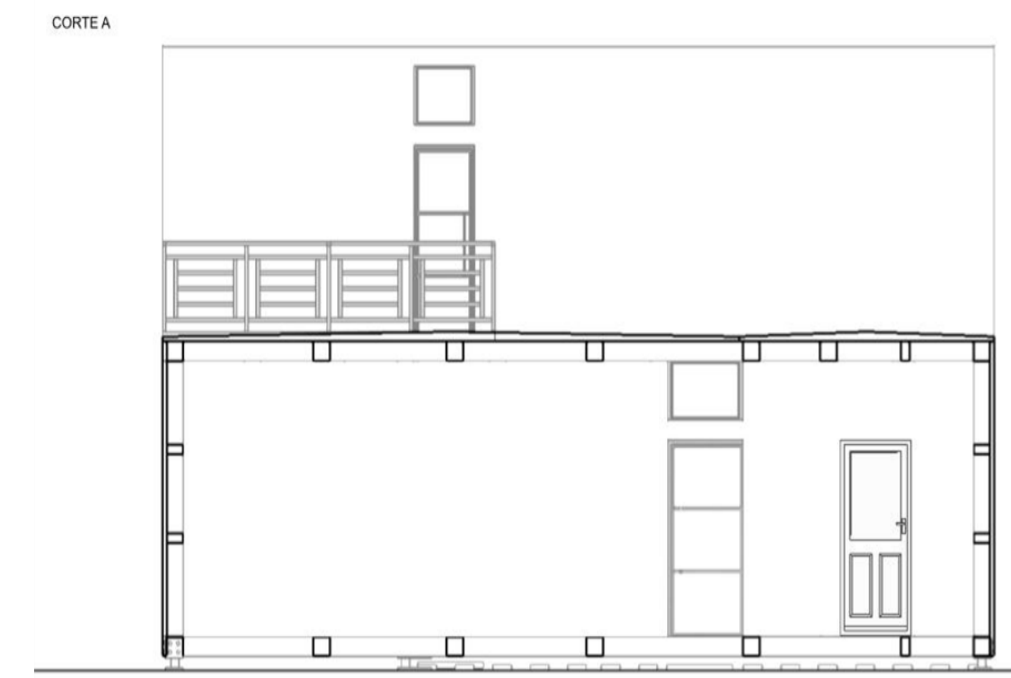

VISTAS

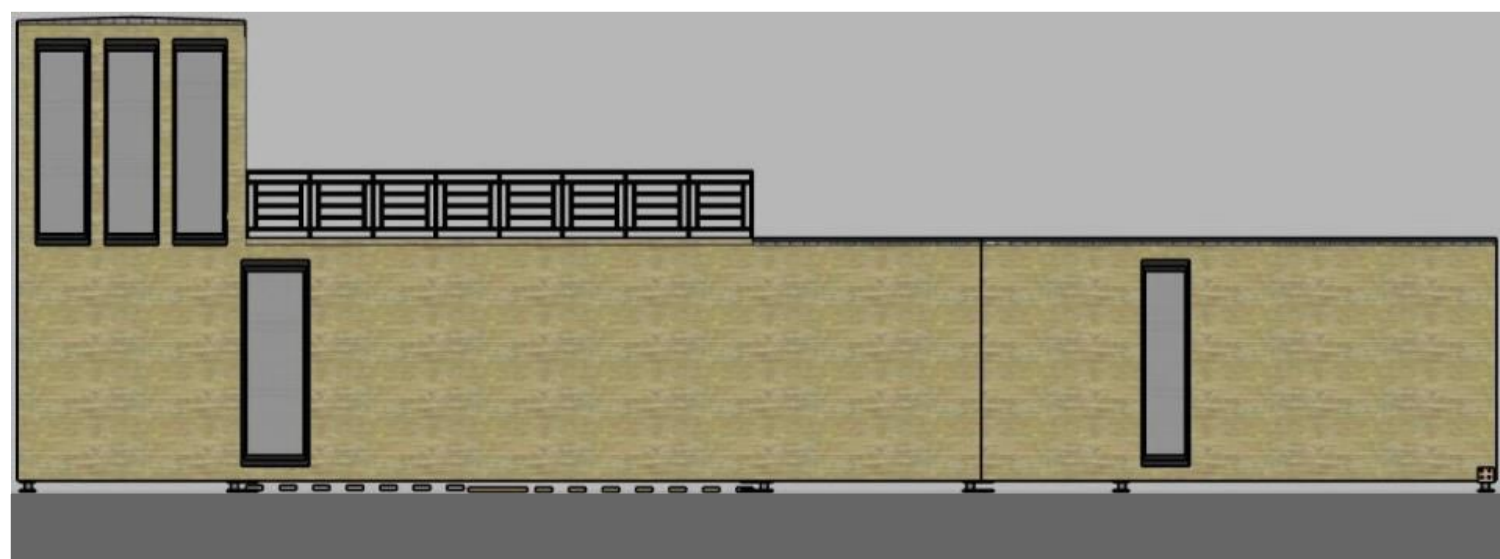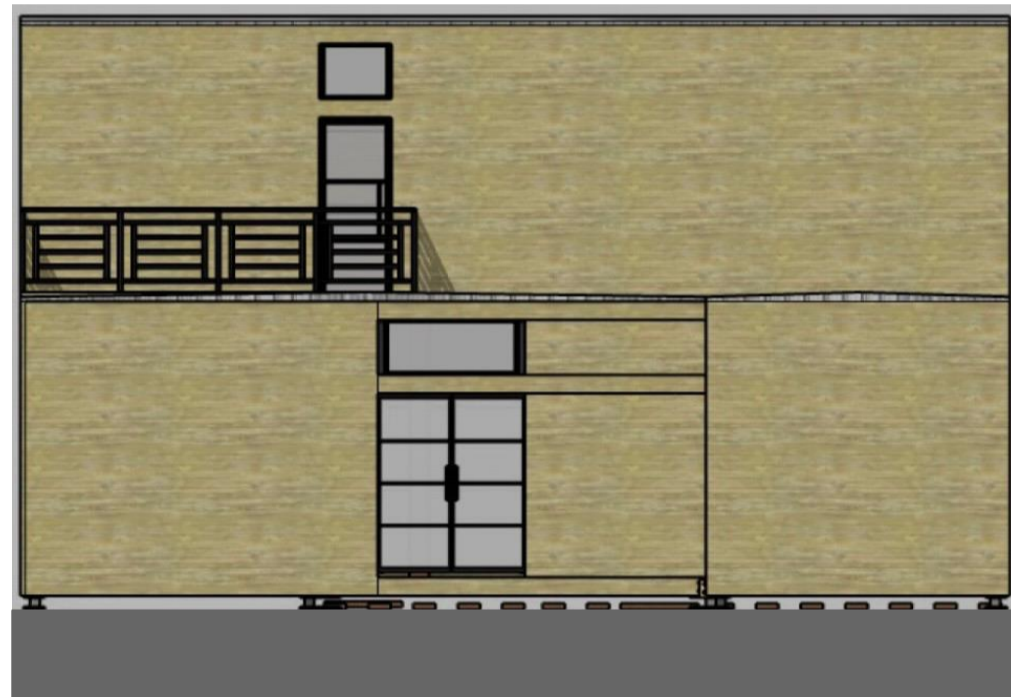


PLANTAS

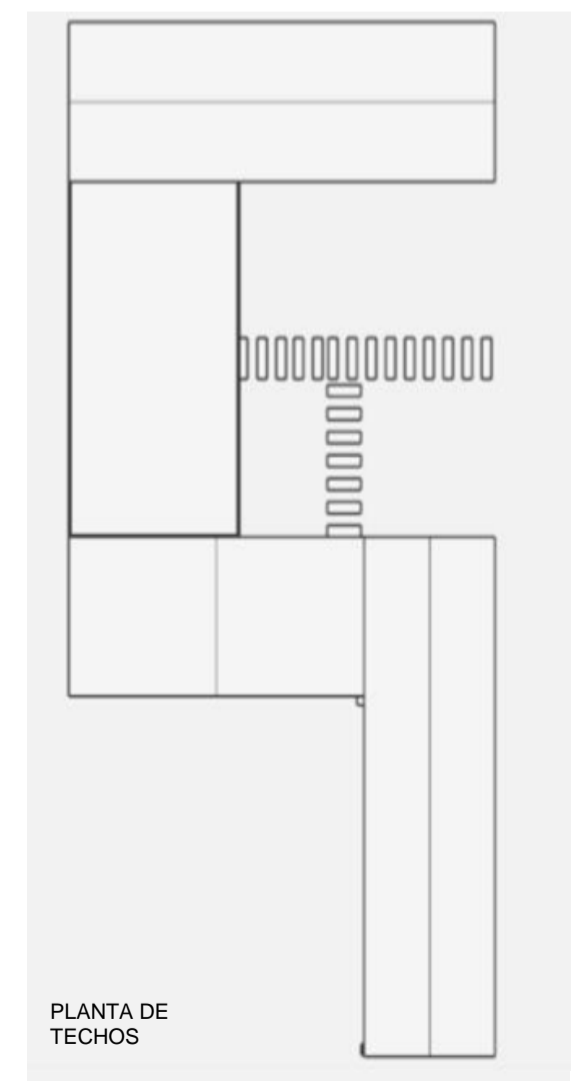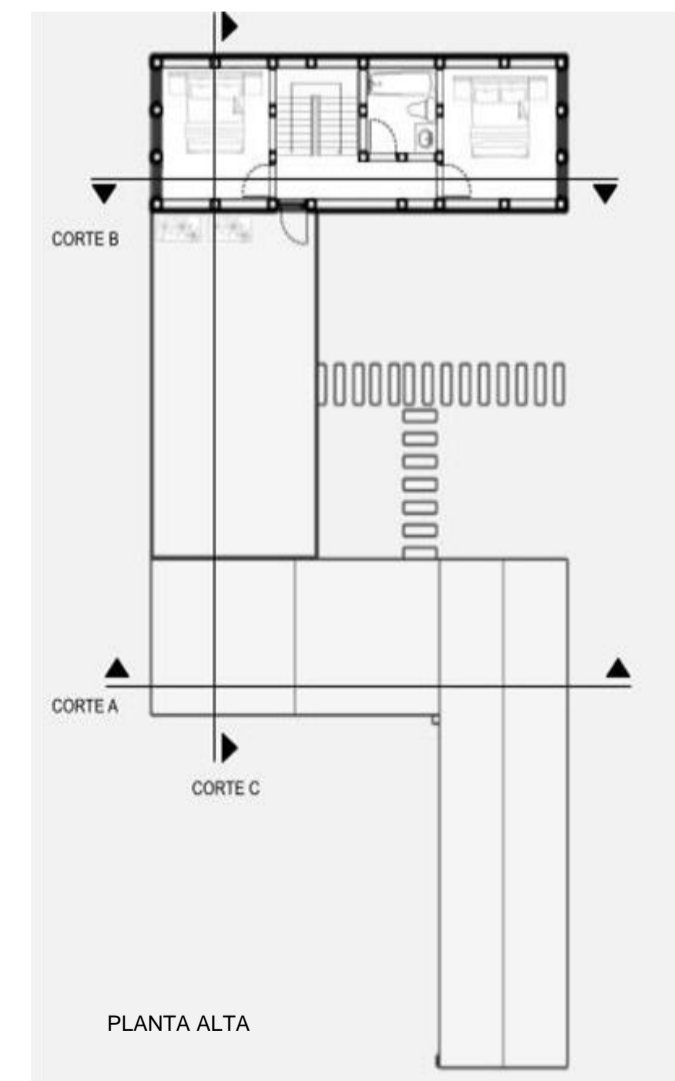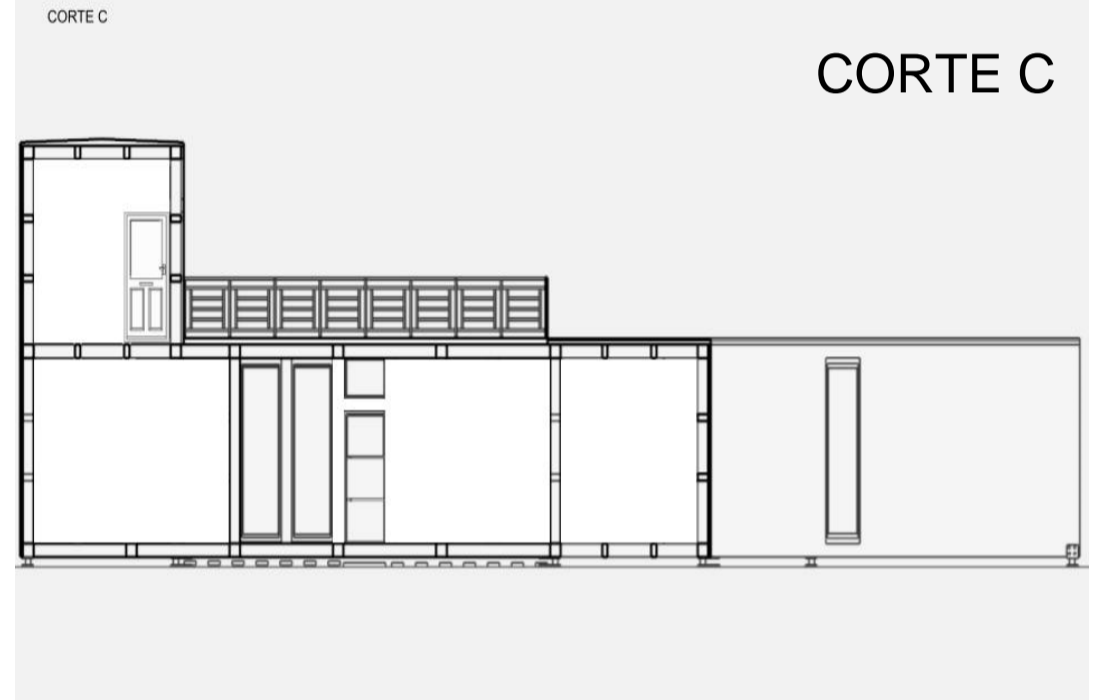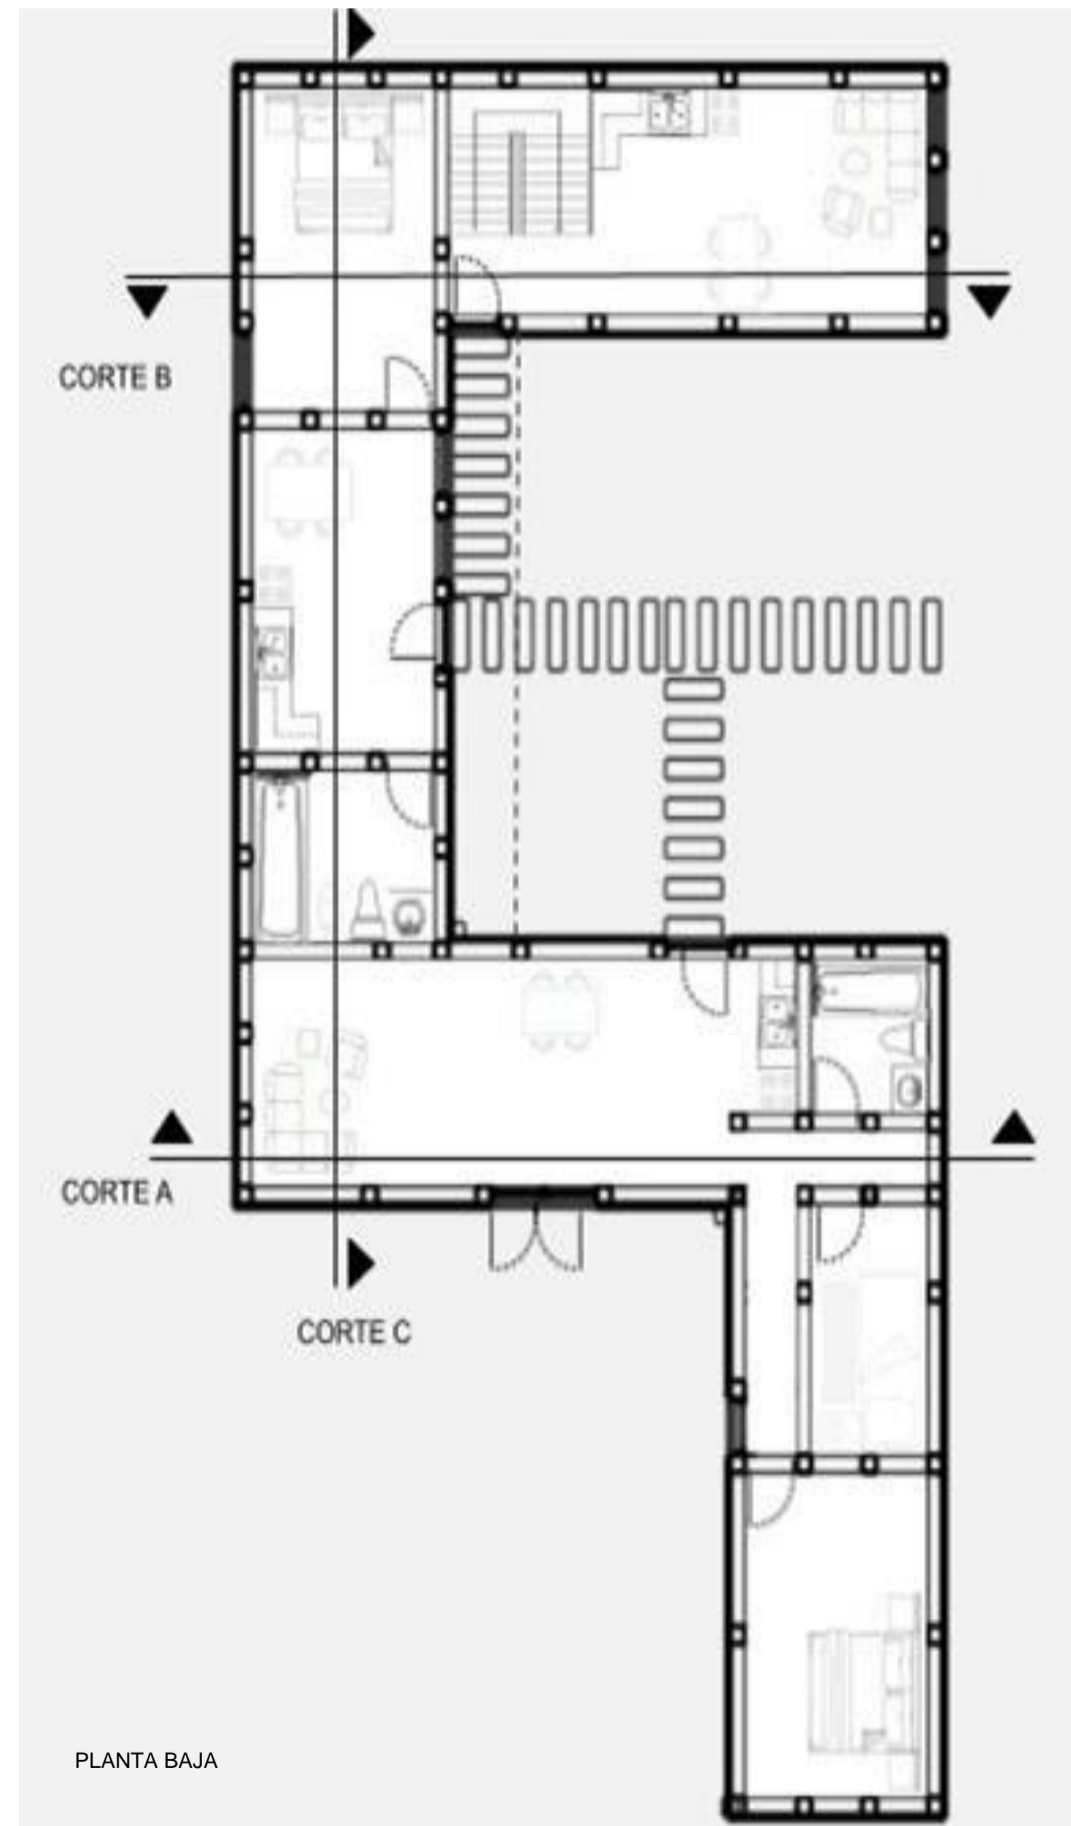

TIPOLOGÍA DE VIVIENDAS

1

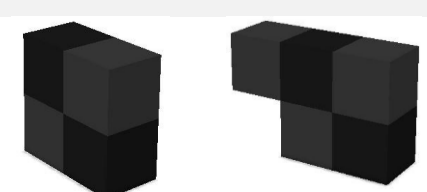

2



3

