

PATIO COMÚN


PLANIMETRÍA

PLANTA NIVEL 1
ESC 1:100



- 1. Sala De Estar
- 2. Cocina
- 3. Baño
- 4. Logia
- 5. Dormitorio Principal
- 6. Quincho
- 7. Huerto
- 8. Bodega / Área De Comercio

PLANTA NIVEL 12
ESC 1:100

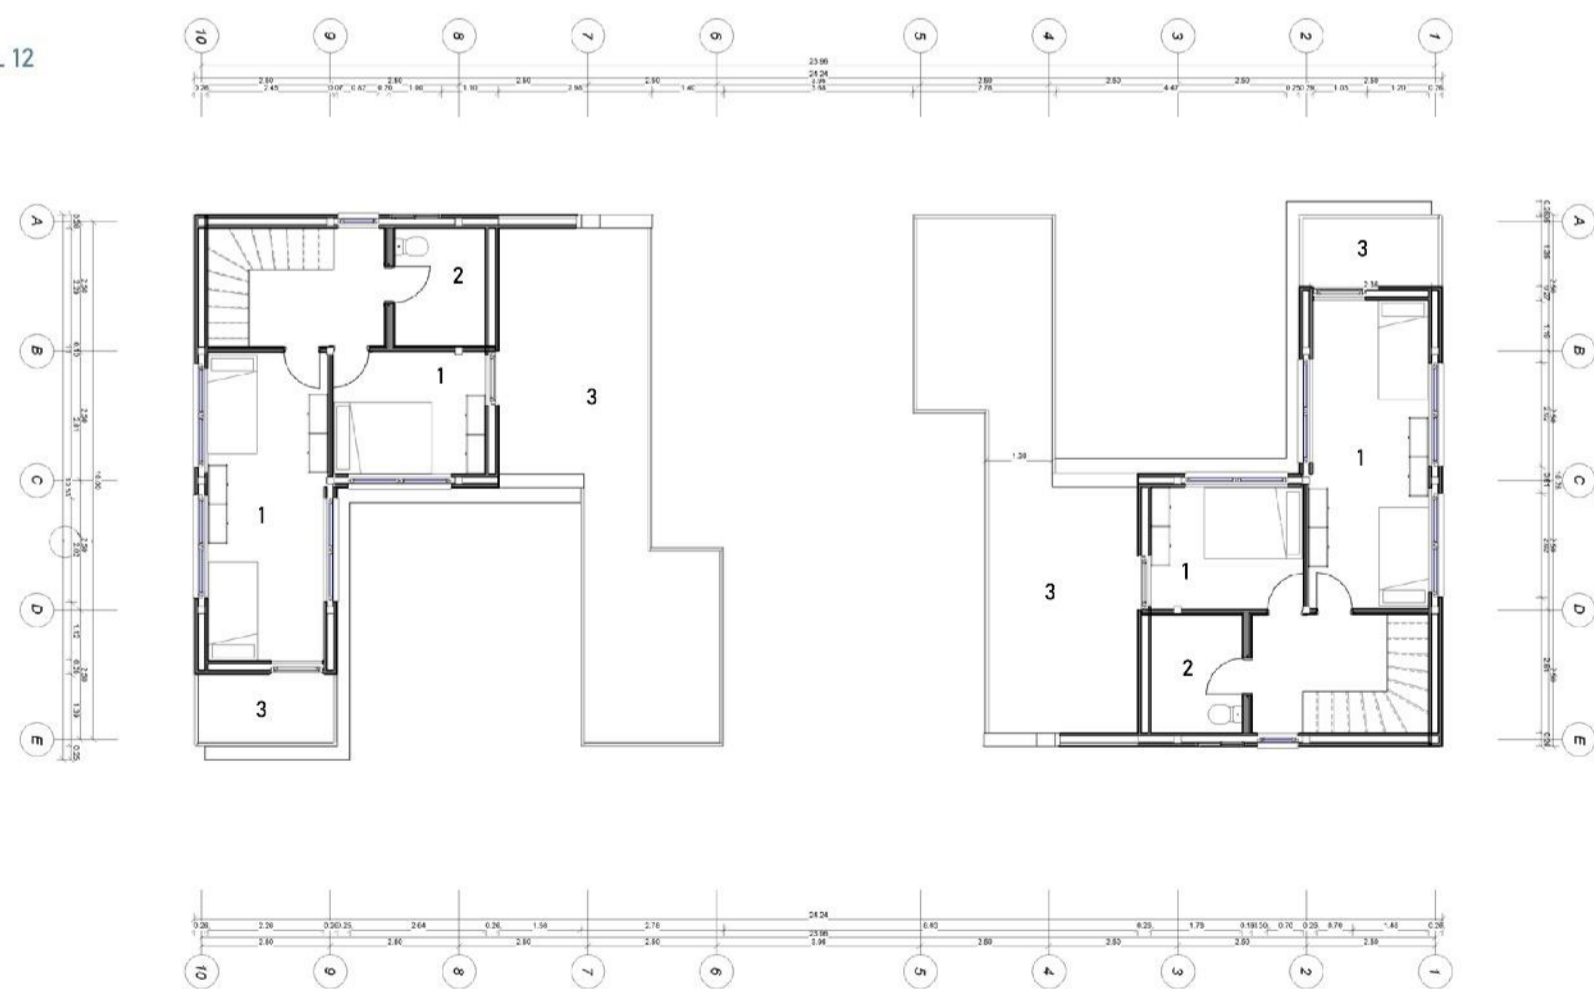

- 1. Dormitorio
- 2. Baño
- 3. Balcón

