




PLANTA TERCER PISO (NIVEL TERRAZA) ESC 1: 100

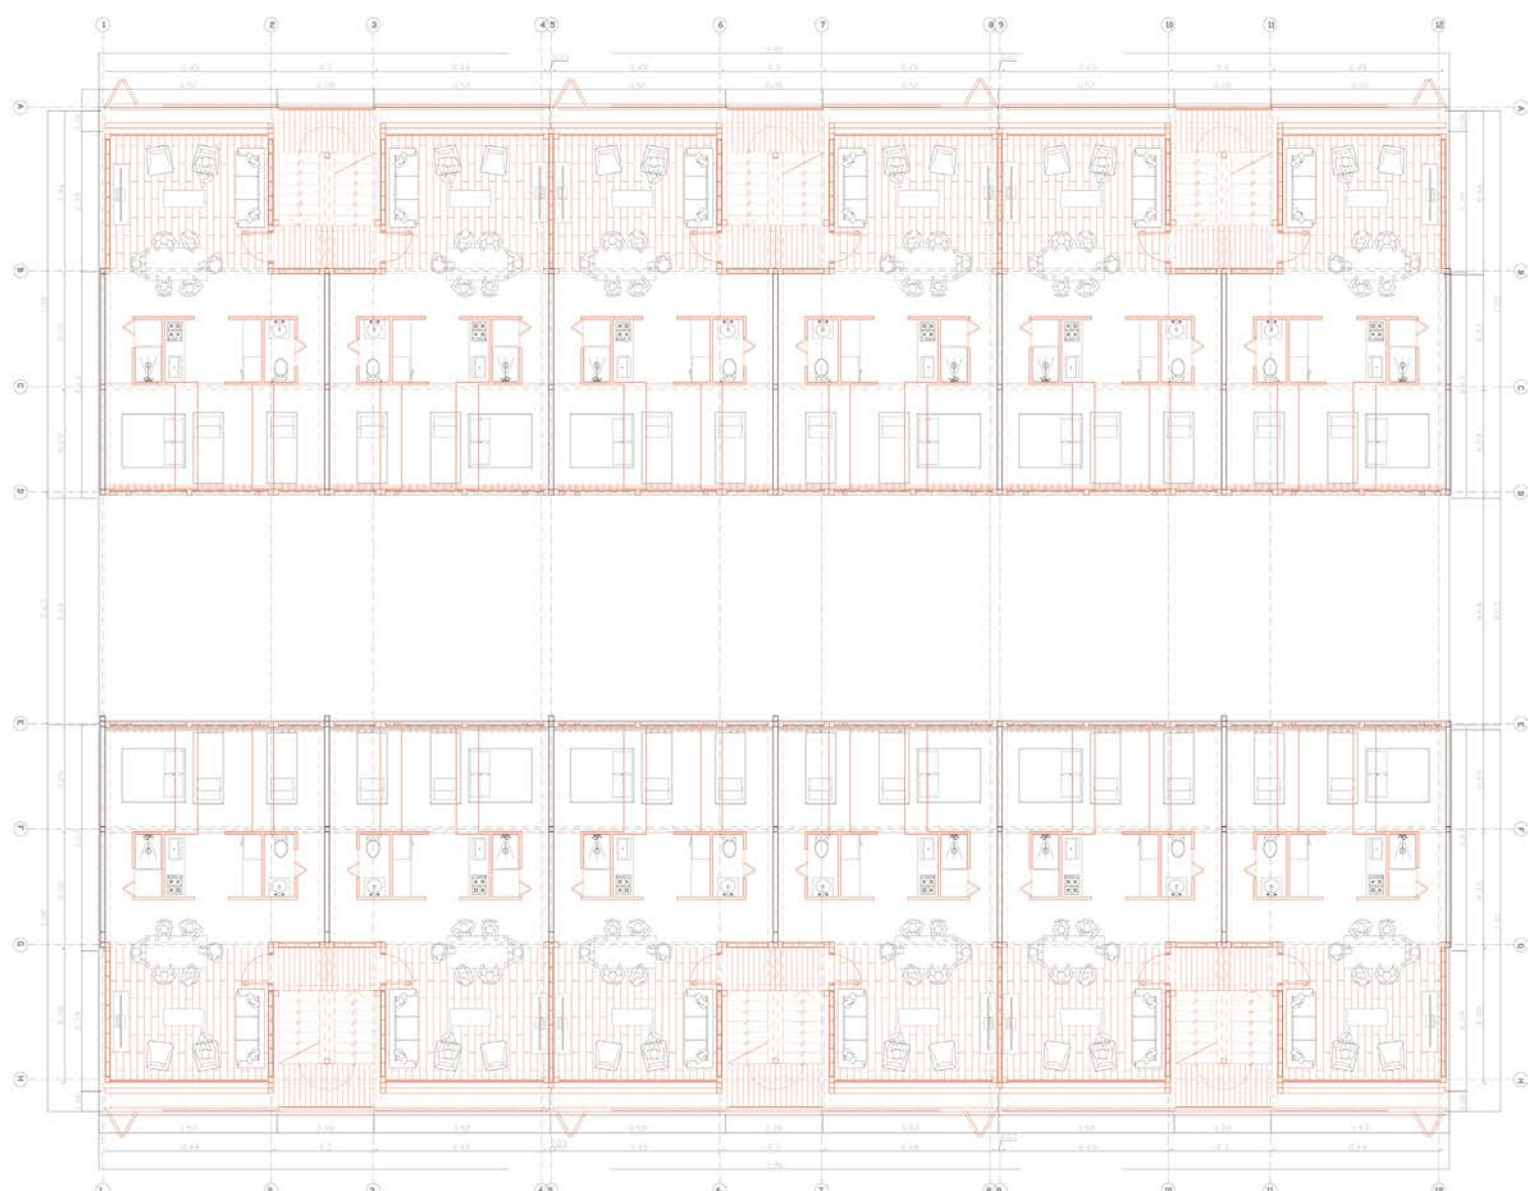


PLANTA PRIMER PISO (NIVEL CALLE) ESC 1: 100

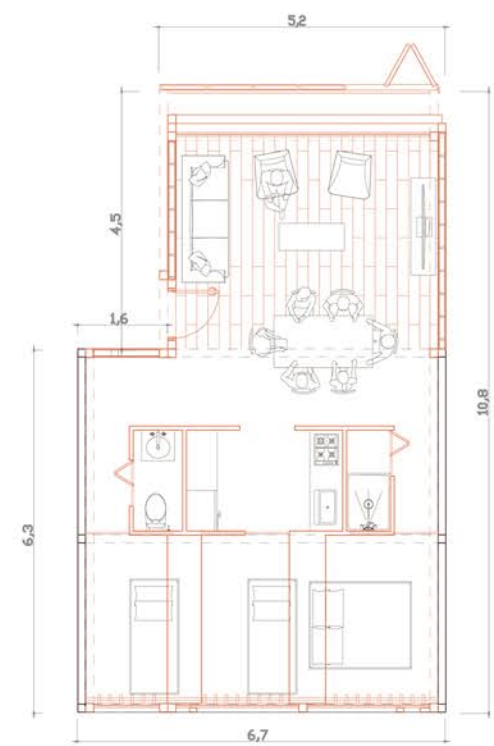

PLANTA DEPARTAMENTO GRANDE
66 m²
ESC 1:50

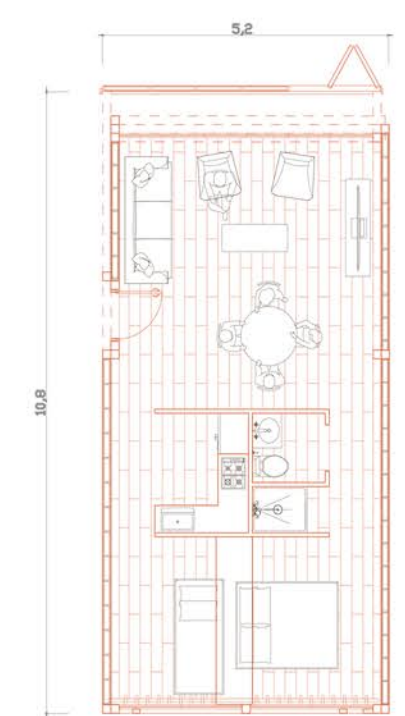

PLANTA DEPARTAMENTO PEQUEÑO
42 m²
ESC 1:50

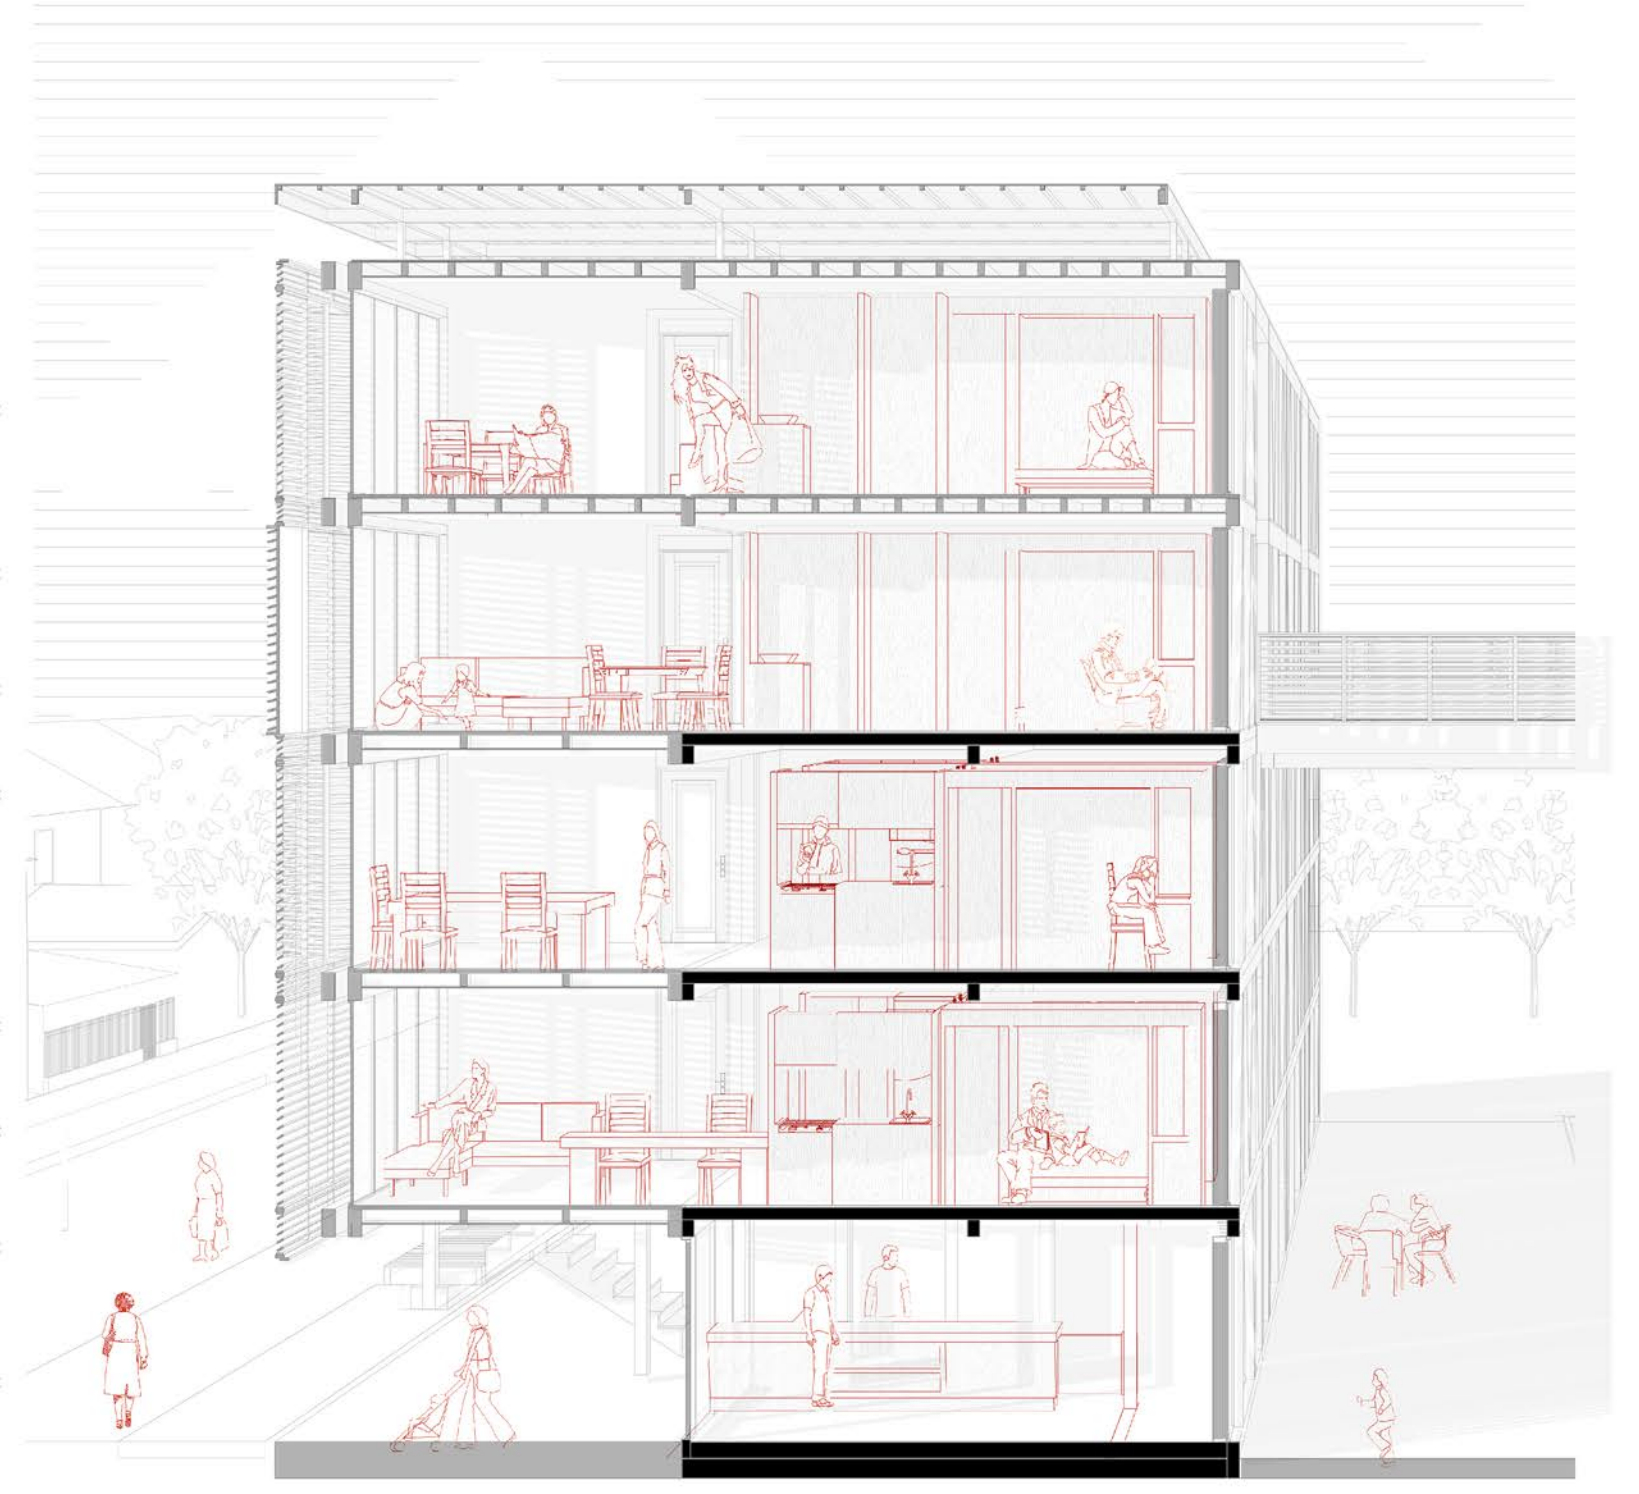

CORTE DE BLOCK QUE MIRA A LA CALLE. ESC 1:50