
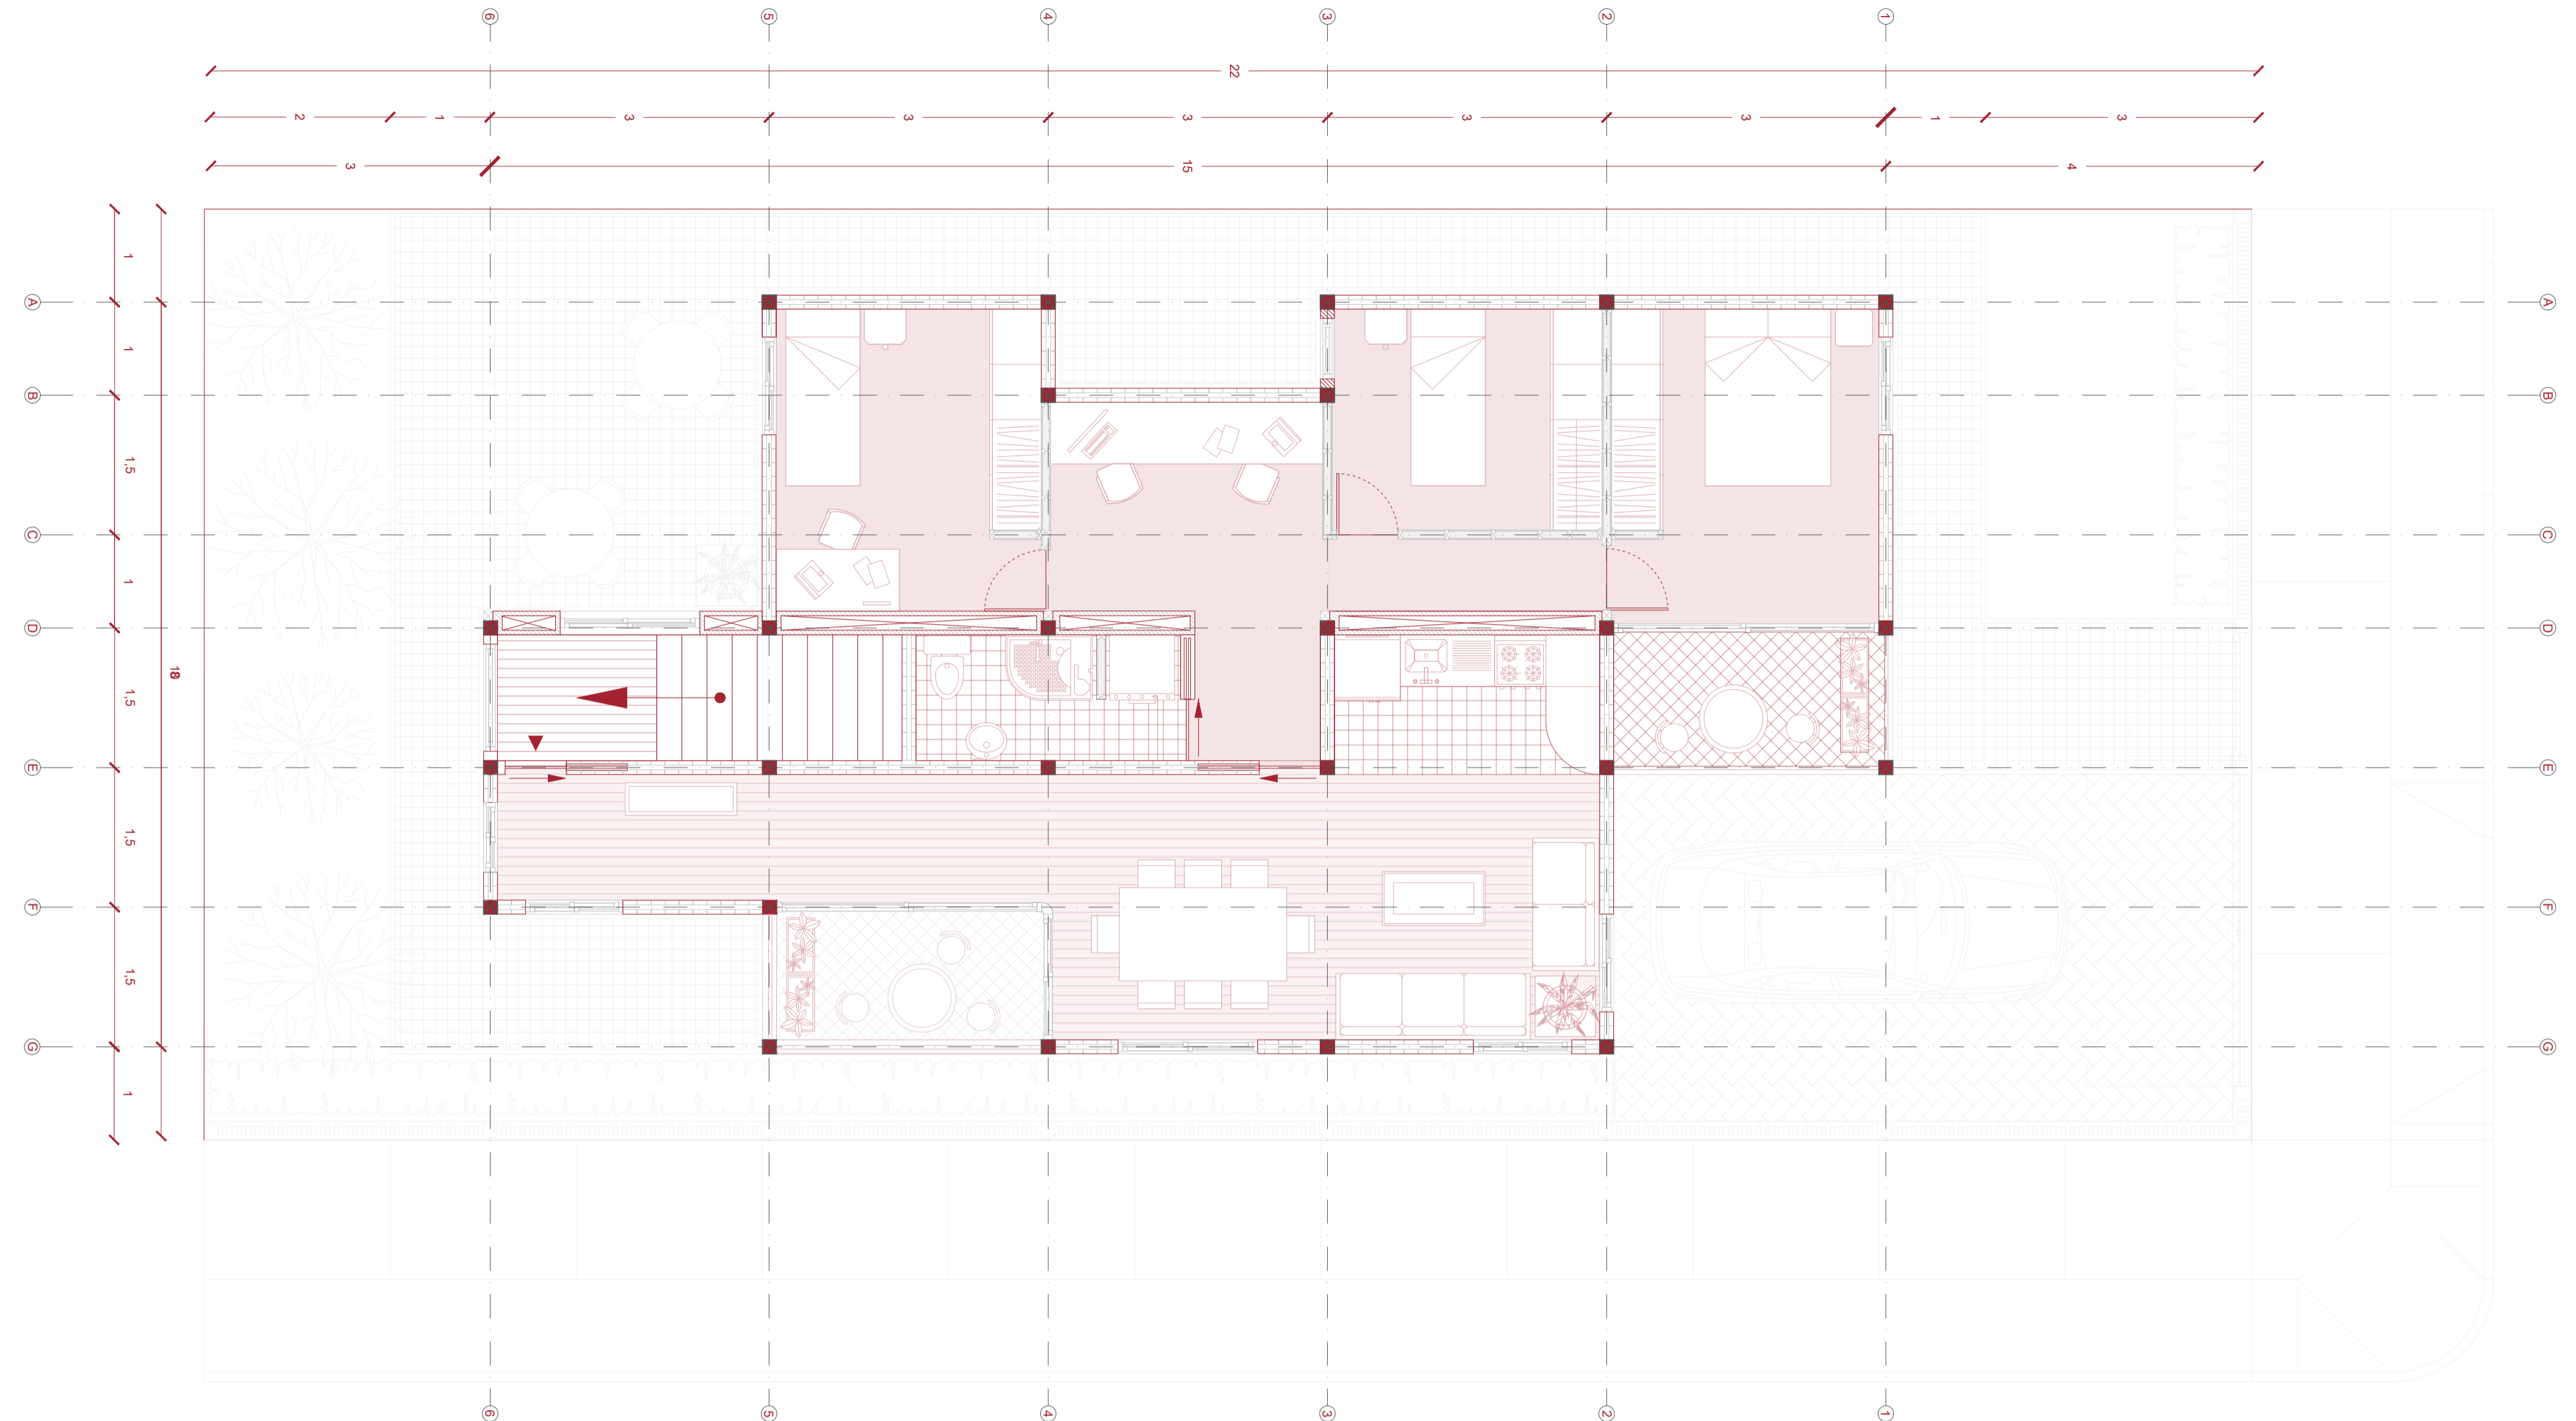


Planta tercer piso 1:50

Isometrica Estructural 1:100

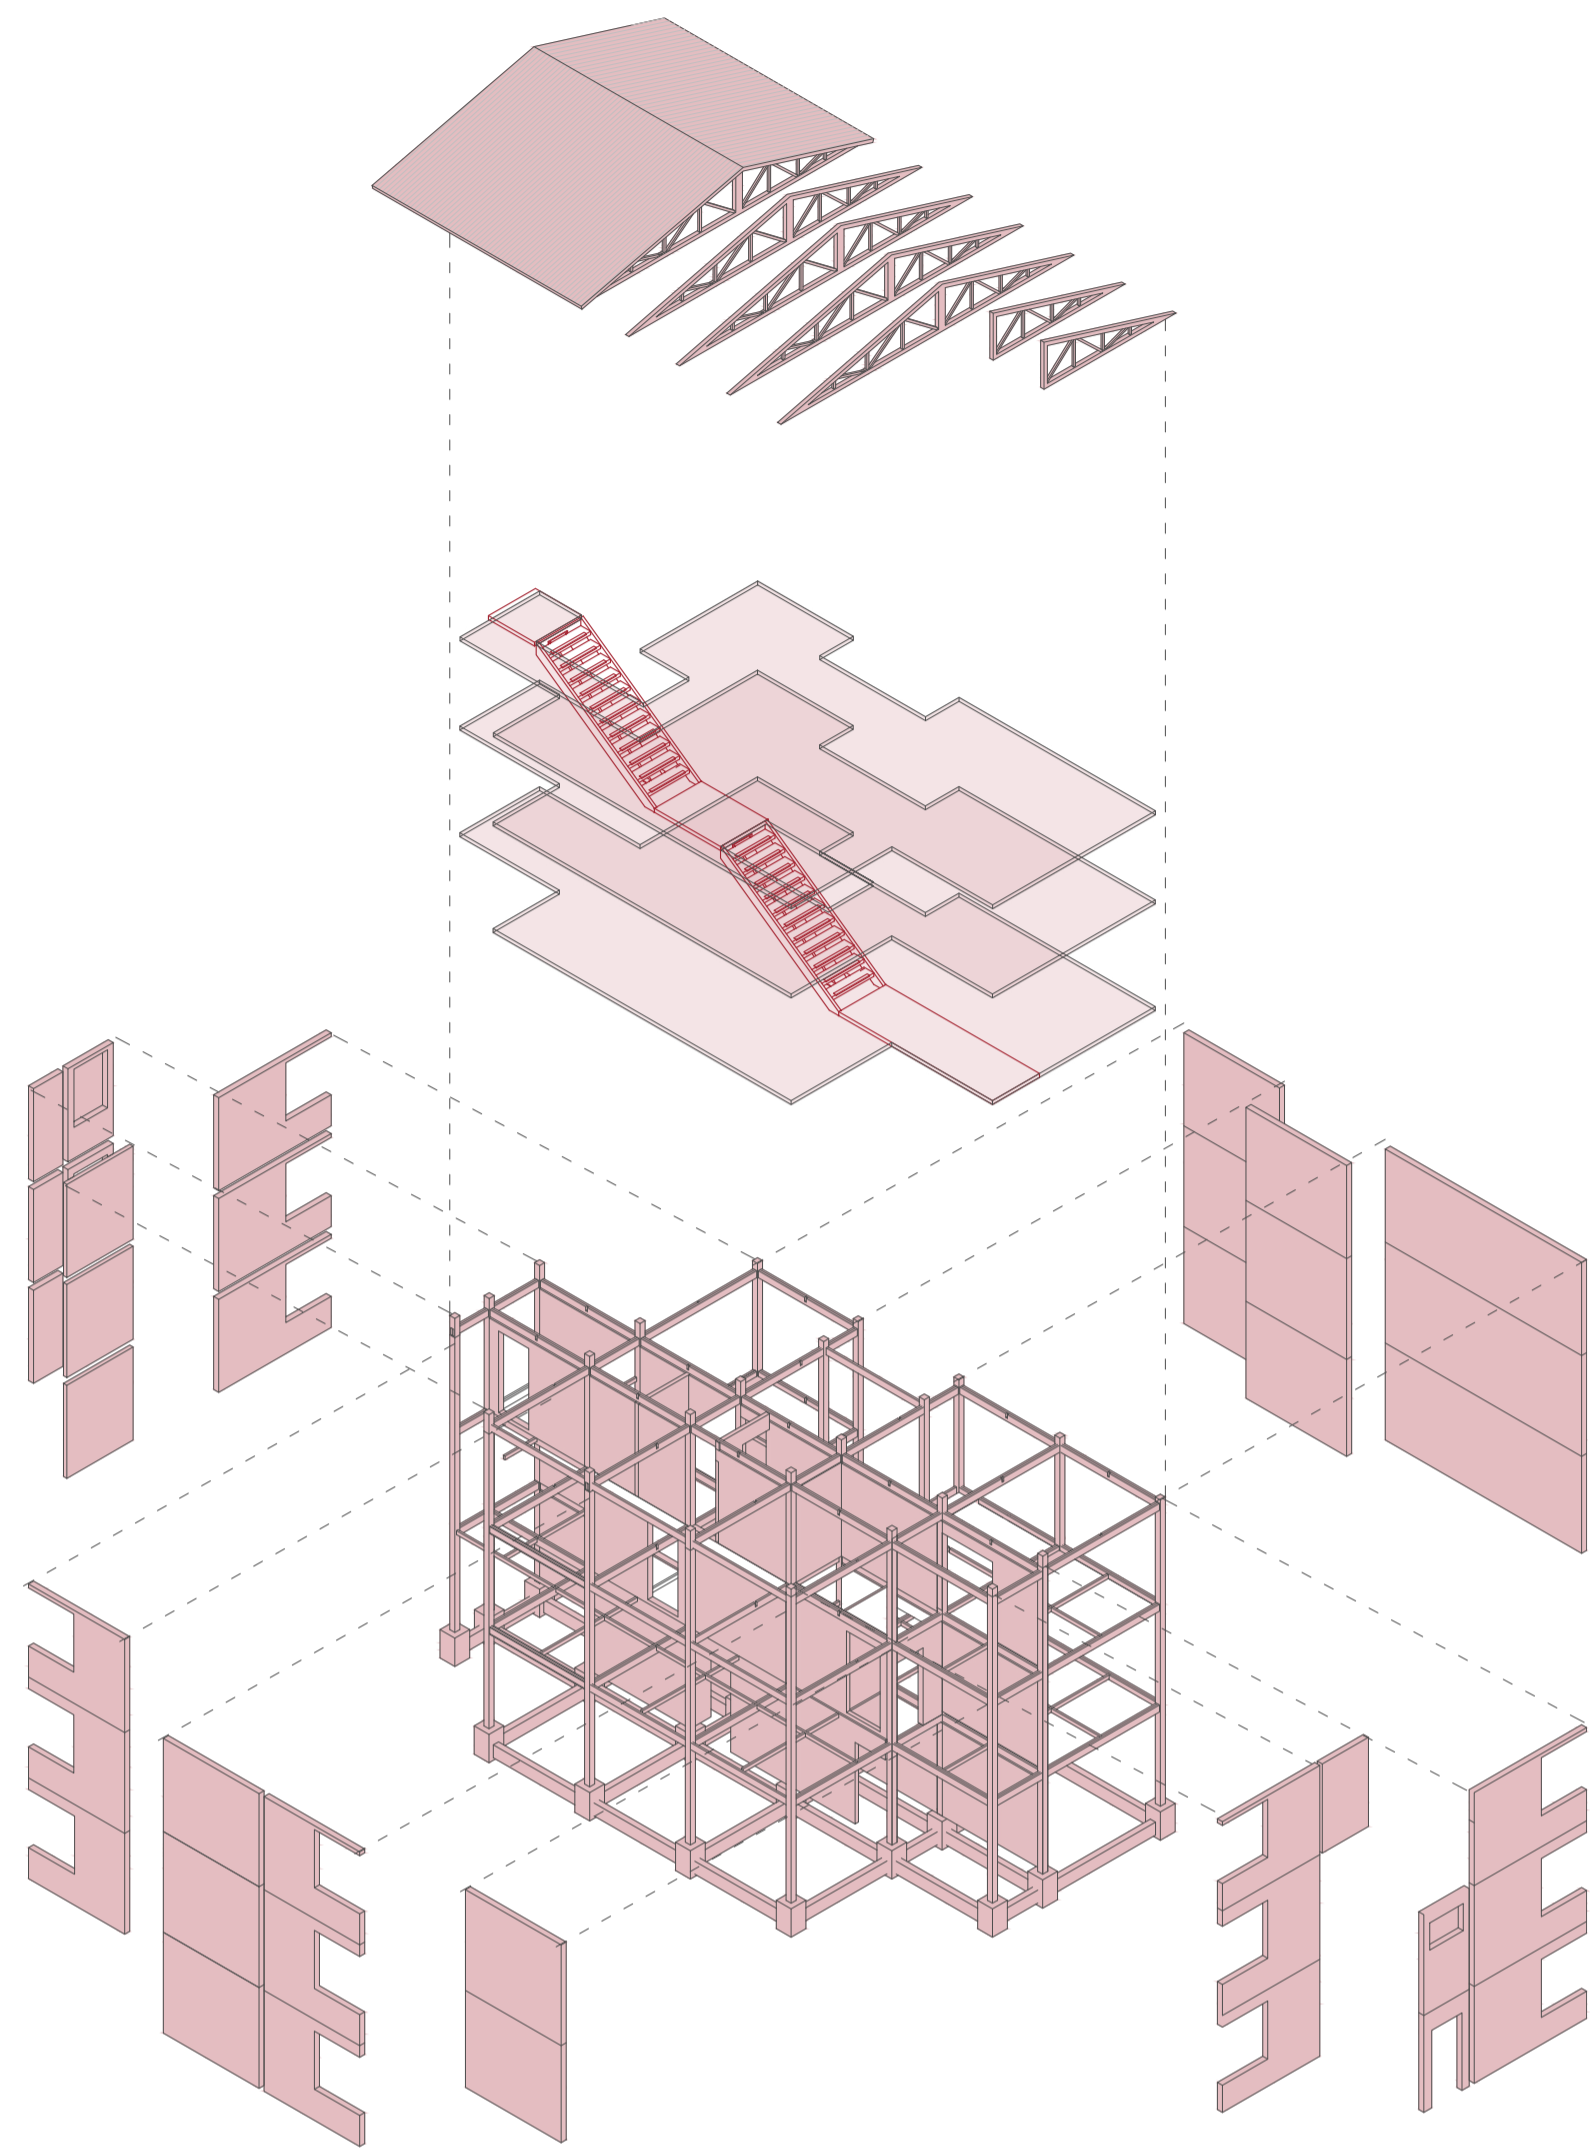

E-05 longitudinal 1:100

A través de la imagen se muestra la espacialidad más pública dentro del hogar y como este se apoya en ciertas virtudes que lo diferencia del sector-privado.



Vista desde el dormitorio principal (tercer piso), el cual se encuentra ubicado en el sector del hogar de espacio-servidos. La peculiaridad de este dormitorio es su balcón privado que entrega una amplia vista hacia gran parte del barrio.

