

CASA LEFÚN, VILLARRICA.

El encargo consistió en el diseño de una casa con la posibilidad de ampliación futura, ubicada en el sur de Chile, comuna de Villarrica, en un terreno con pendiente y bosque. Se tomó la decisión de emplazarla en la parte alta del sitio y en el límite bajo de la vegetación, respetando los árboles existentes y buscando con la altura una mejor vista del Volcán Villarrica.




1. Render, vista área - 2. Fotografía, Vista exterior costado sur.

Los espacios comunes se proponen a favor de la cota en un volumen espacioso, integrado y Transparente, que recibe luz oriente y se protege del poniente con el bosque. Los dormitorios buscan el norte y las vistas a la quebrada hacia el sur, dejando en este lugar un espacio para su crecimiento futuro. Se decidió utilizar estructura de madera con un sistema de marcos, con vigas y pilares de madera, que sostienen el panel SIP y enmarcan las ventanas del espacio común. Asimismo, se utilizaron vigas de madera que sostienen las terrazas y decks exteriores.

Para los revestimientos exteriores, se usaron planchas metálicas en muros y techumbres, generando una envolvente continua. Interiormente los paneles fueron revestidos con tablero de madera ranurada tipo MDF enchapado en pino. Igualmente, se utiliza la madera como elemento constructivo para las diferentes terminaciones de la casa.



Fotografía exterior, vista frontal.

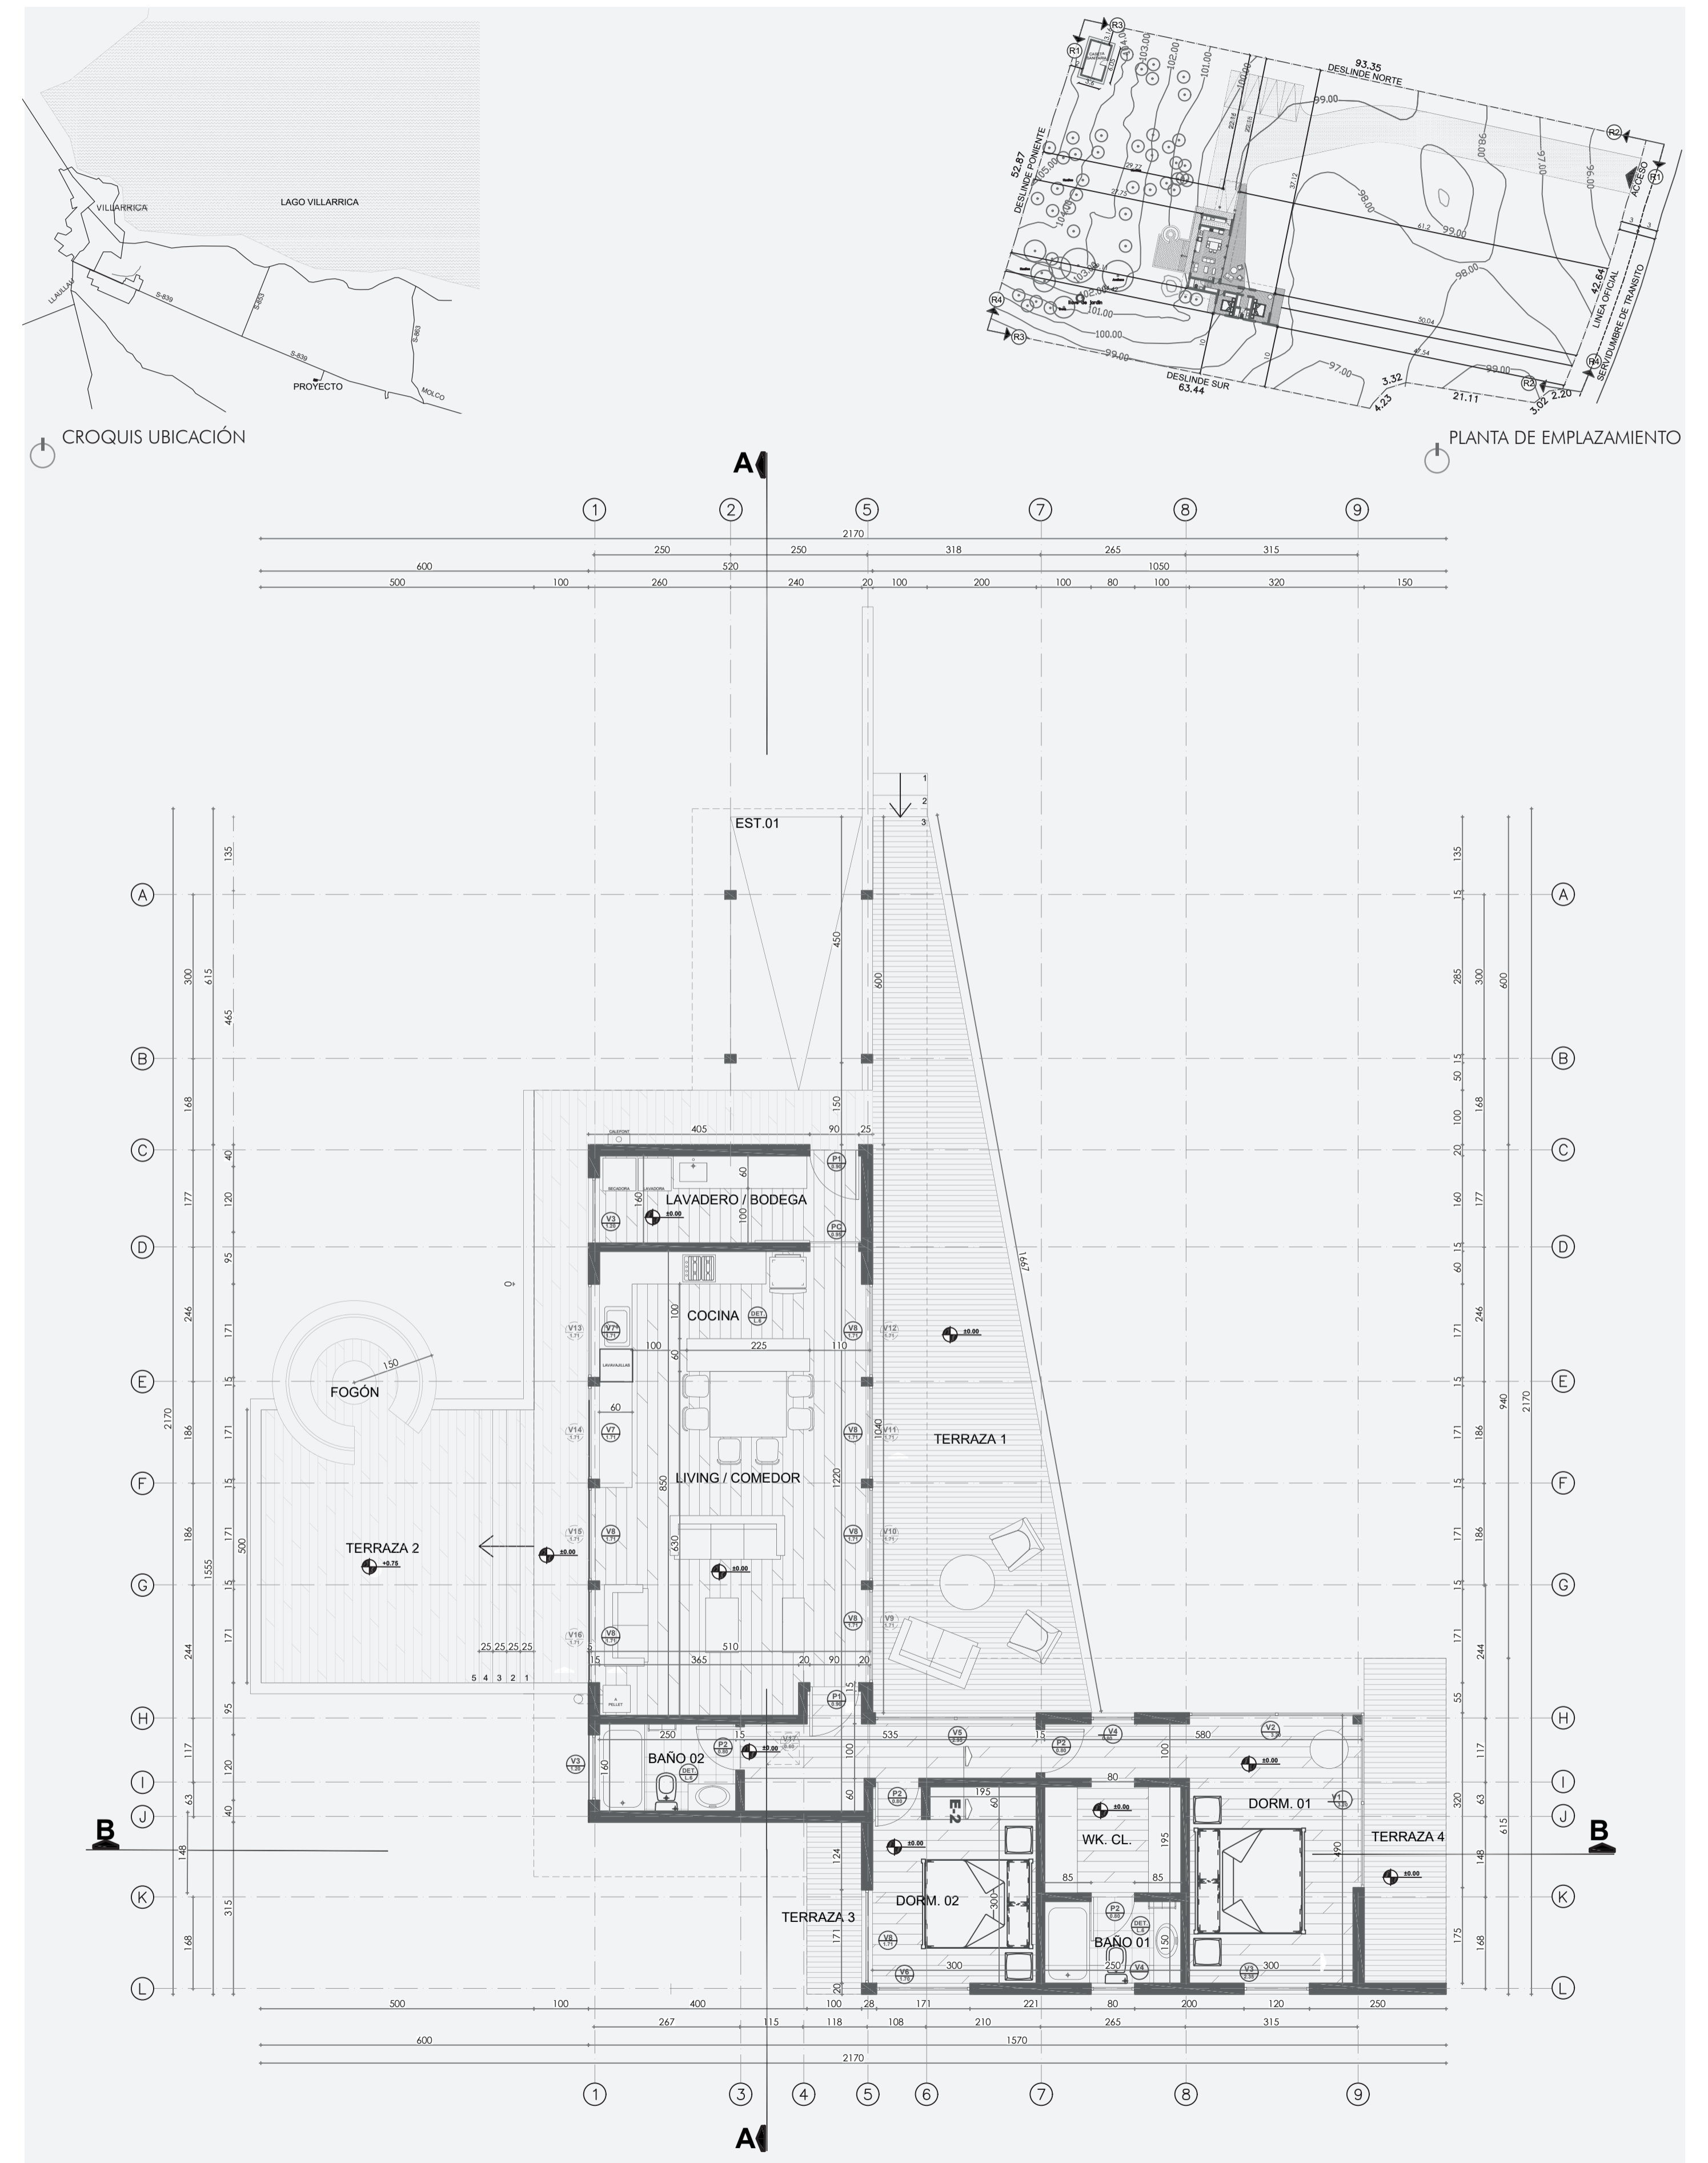

PLANTA DE ARQUITECTURA
ESCALA 1:50