

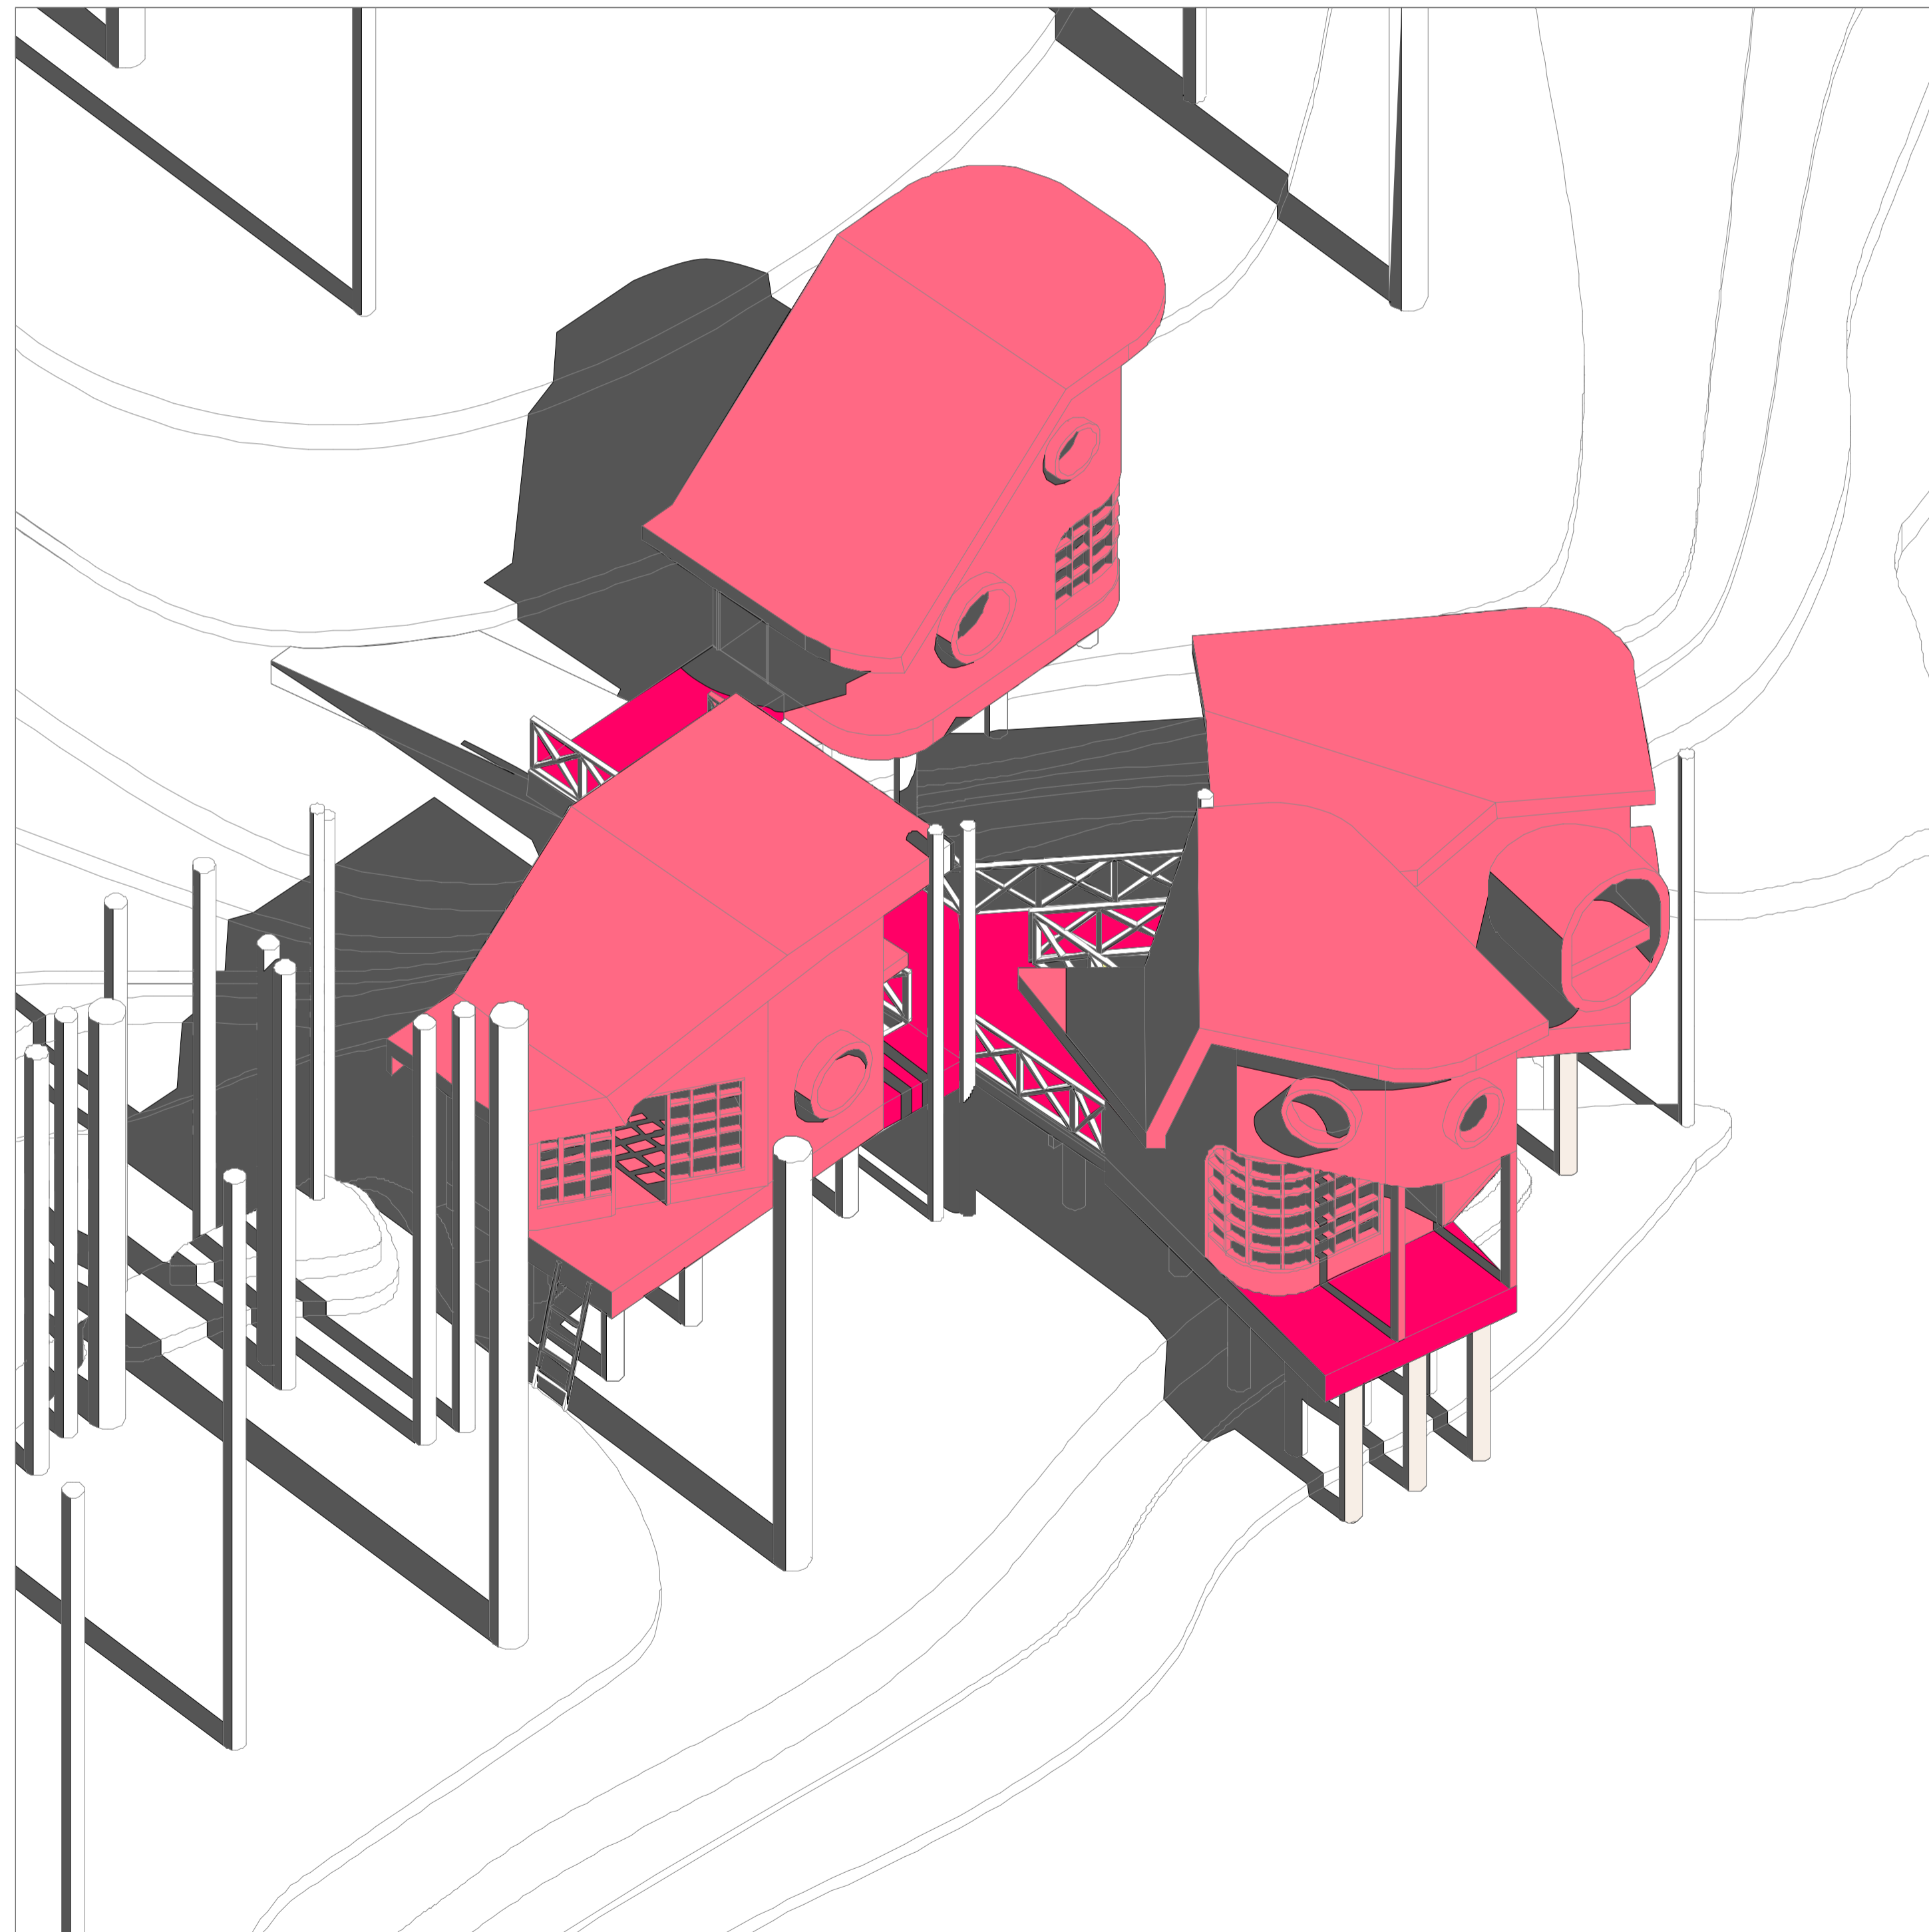


TINY HOUSES COMARCA CONTUY

La obra se emplaza entre los árboles a orillas del estero Paildad, en el sector rural de Contuy, comuna de Queilen, Isla de Chiloé, dentro del complejo "Comarca Contuy", www.comarcacontuy.cl, corporación que busca vincular arte, cultura, turismo y naturaleza.

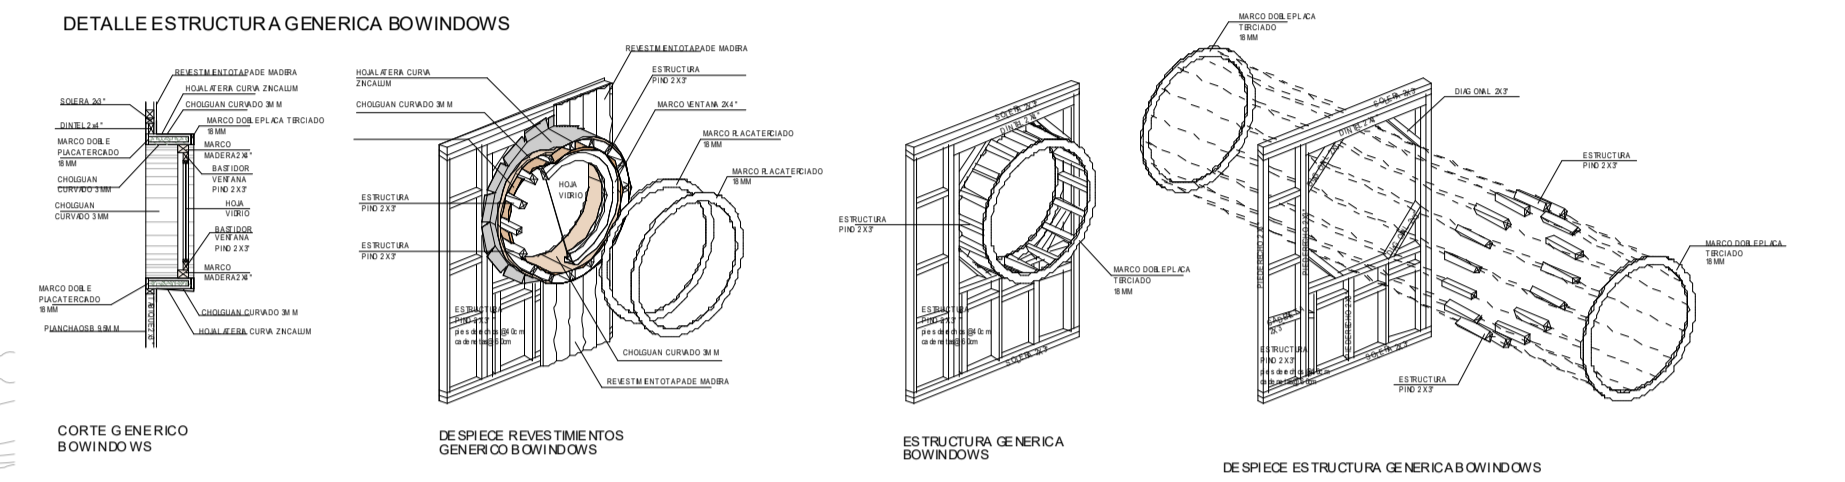

PLANTA CONJUNTO 2DO NIVEL

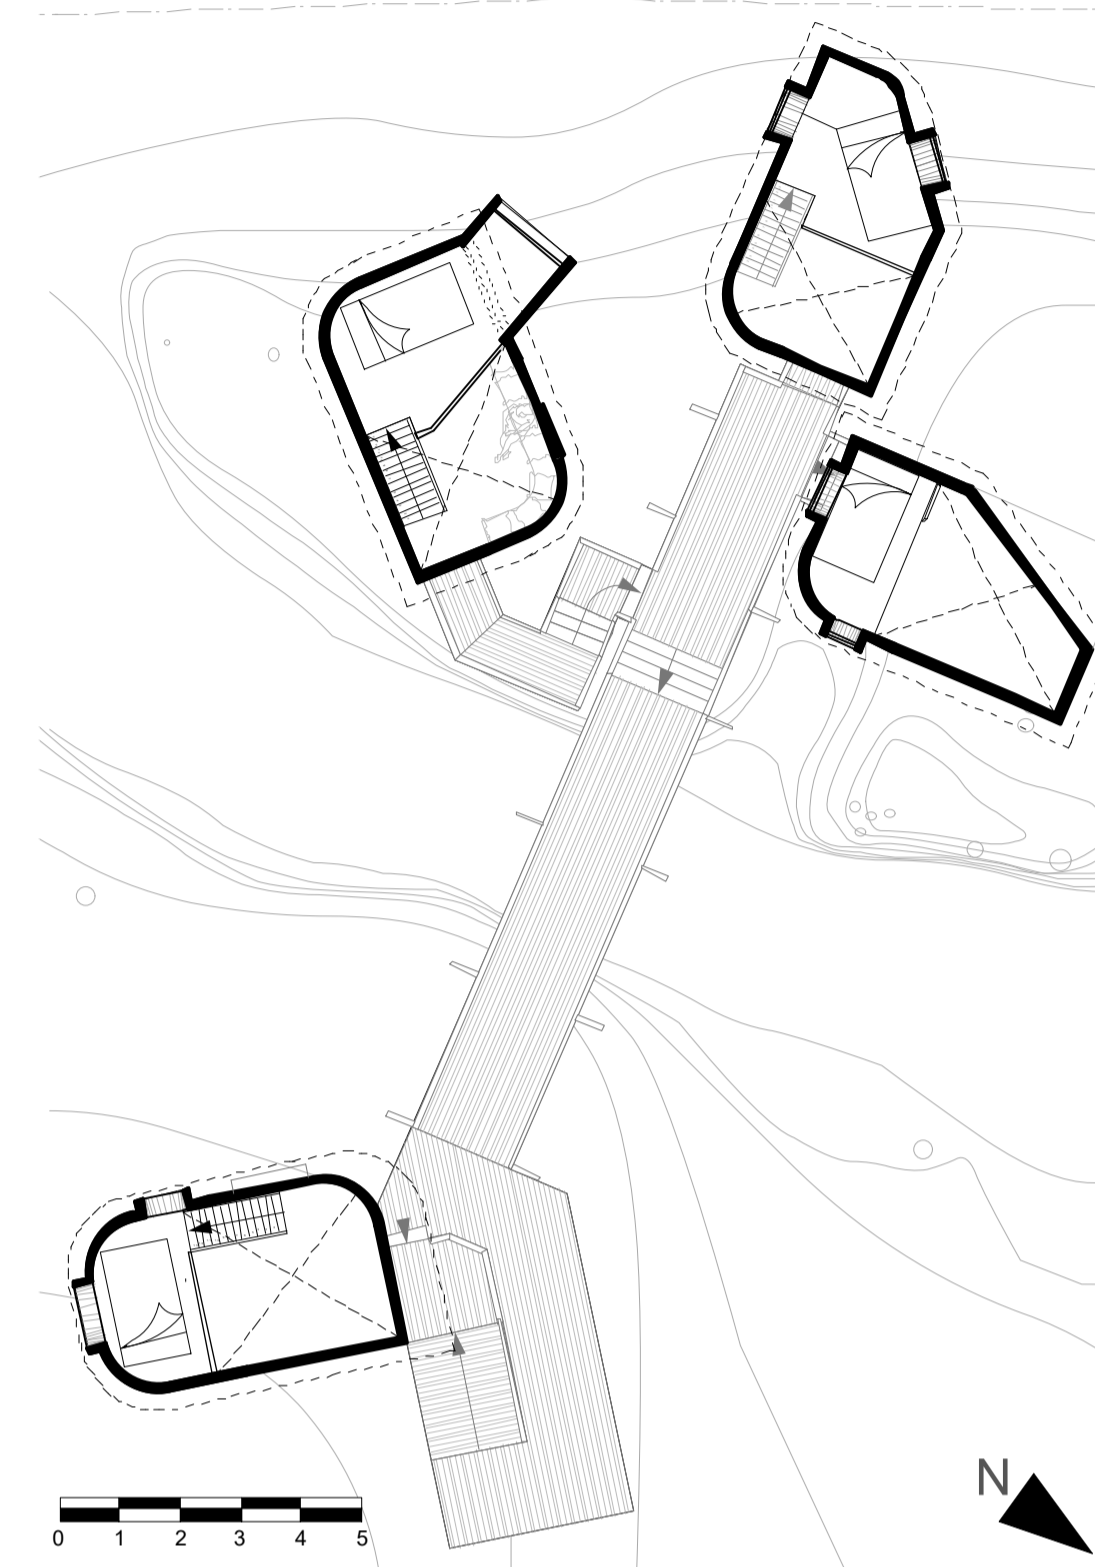

PLANTA CONJUNTO 1ER NIVEL

