

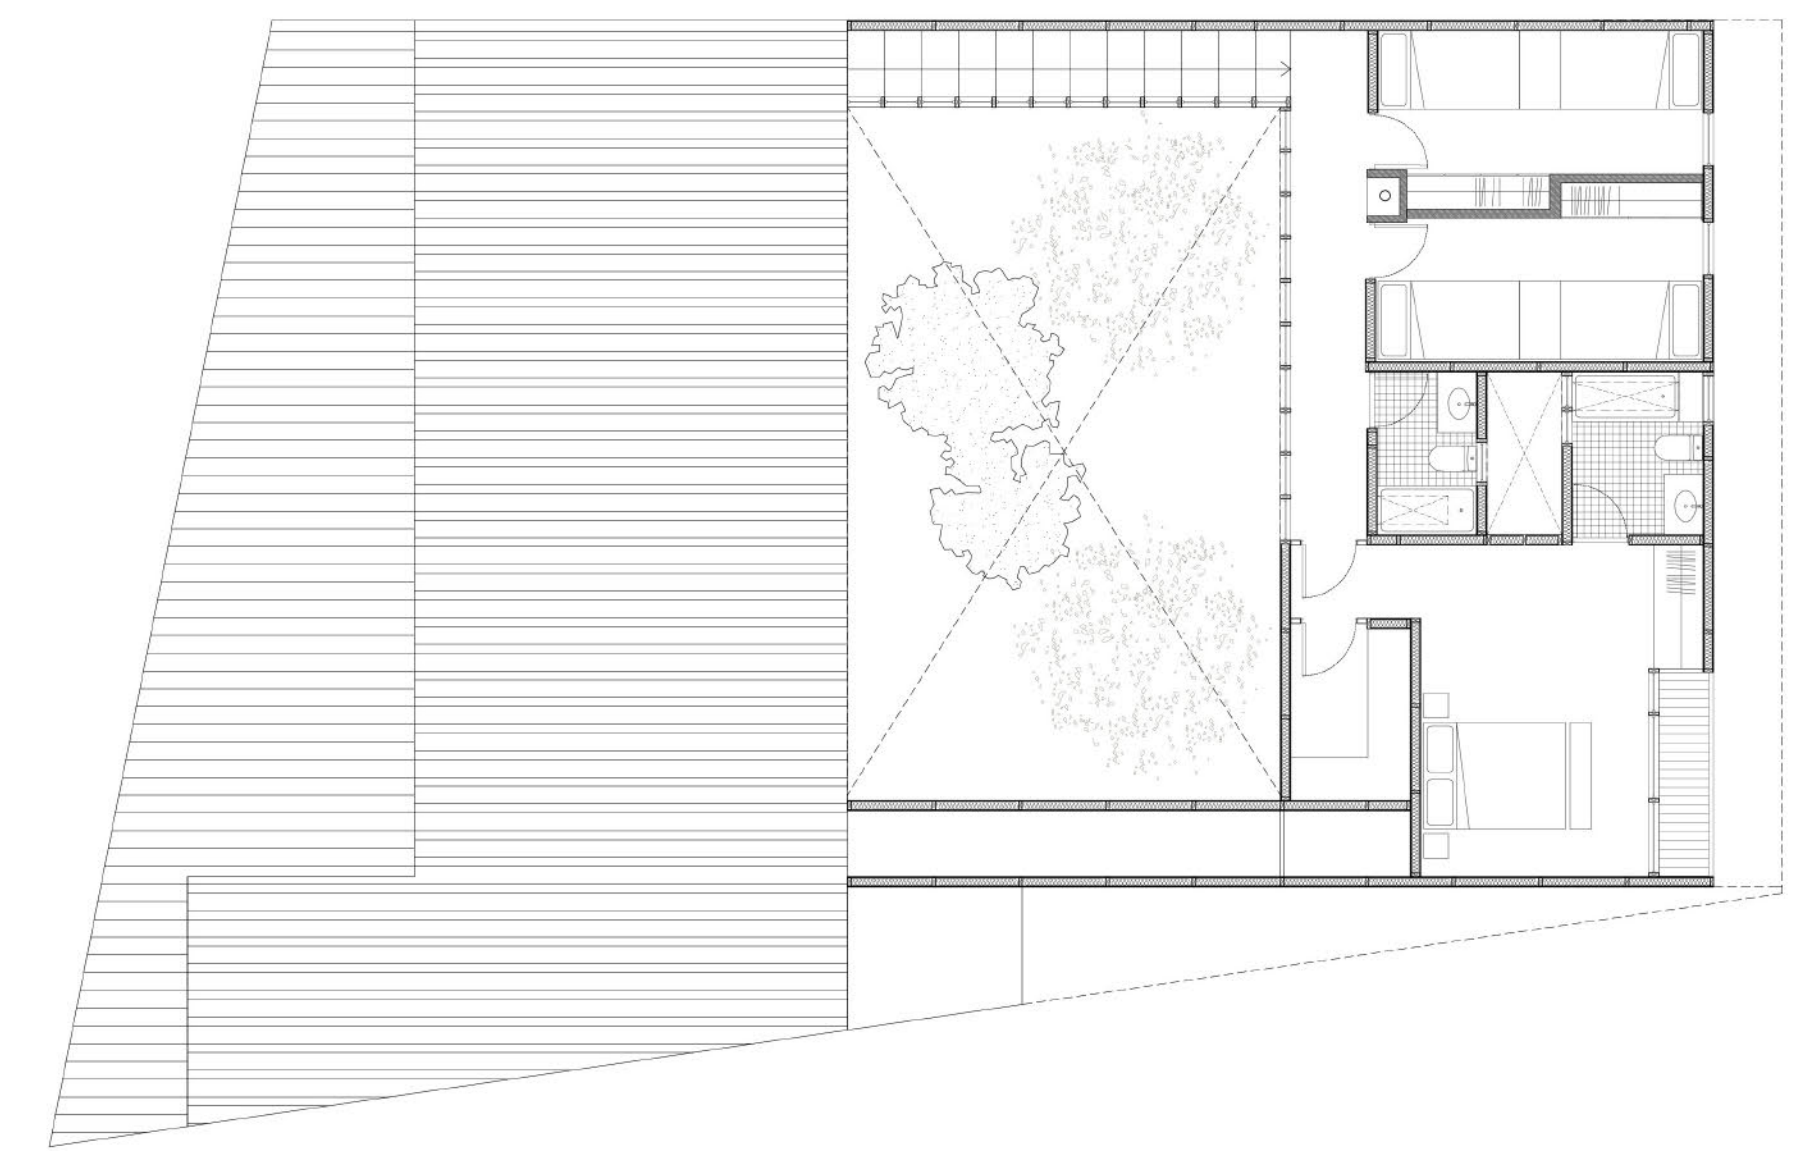
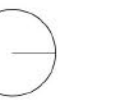


Planta Nivel 1

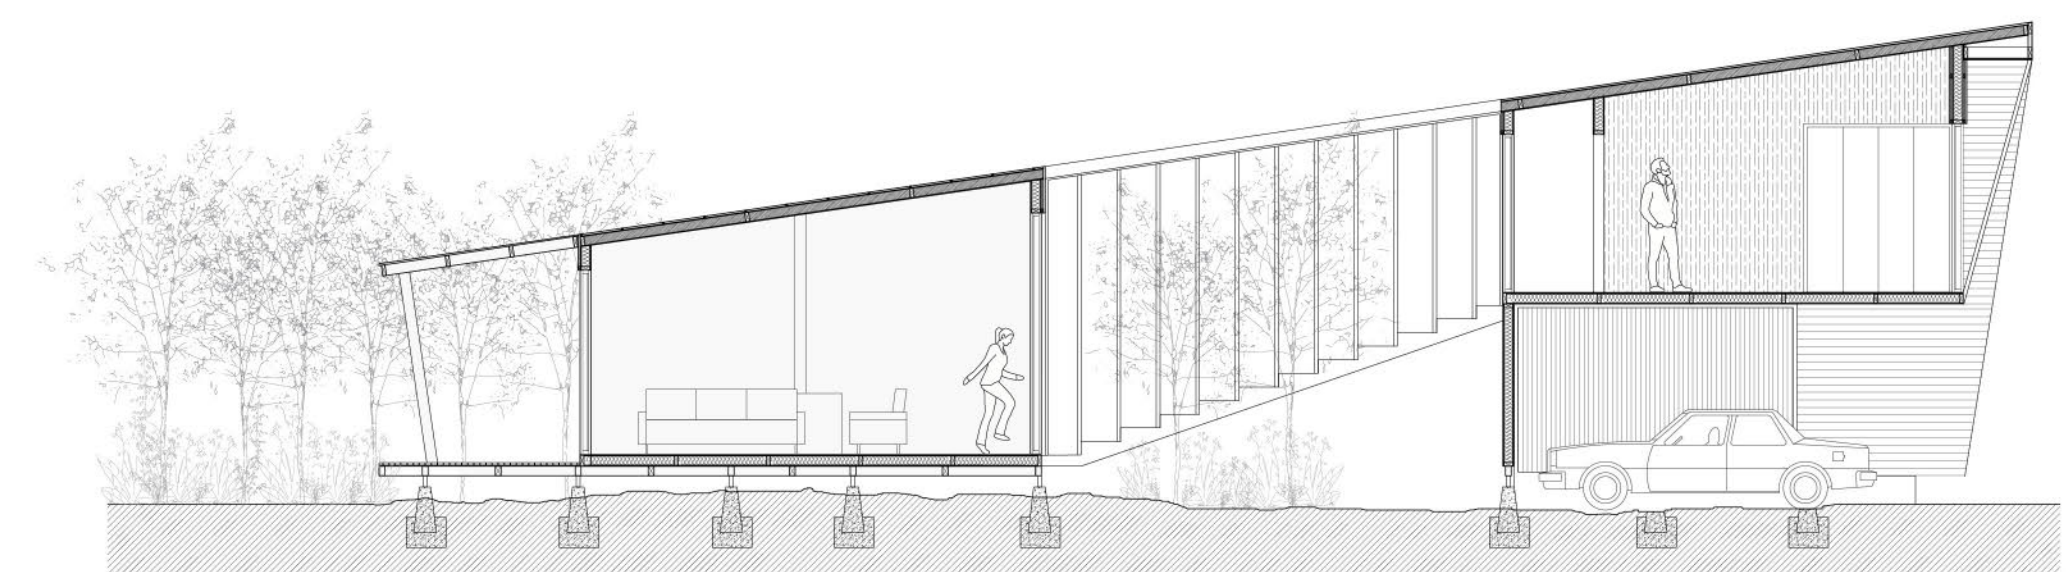

Planta Nivel 2

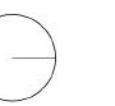

Corte AA'