



Zona familiar



Zona escenario



Zona food trucks




Zona exposición almácigos

Se ubica en la ciudad de **Los Ángeles**, reconocida como la **capital maderera** del país producto de su alto impacto en la producción de esta. Ciudad que sin embargo no tiene relación con el material más allá de la actividad industrial, sin grandes vínculos con la comunidad.


El parque busca acercar las posibilidades y beneficios que posee la madera a las personas, emplazándose específicamente entre dos de las áreas verdes más importantes de la ciudad, la laguna Esmeralda y el corredor verde en la avenida Ricardo Vicuña, terreno que además tiene cercanía a diversos equipamientos, servicios e instituciones educativas.

El proyecto se acopla a las dinámicas urbanas preexistentes en su entorno a través de su lenguaje continuo de área verde donde posiciona actividades recreativas pensadas para al público circundante, como estudiantes, quienes residentes del área habitacional cercana, niños y jóvenes que hacen uso del parque en la avenida y turistas que visitan la laguna constantemente con fines recreativos.

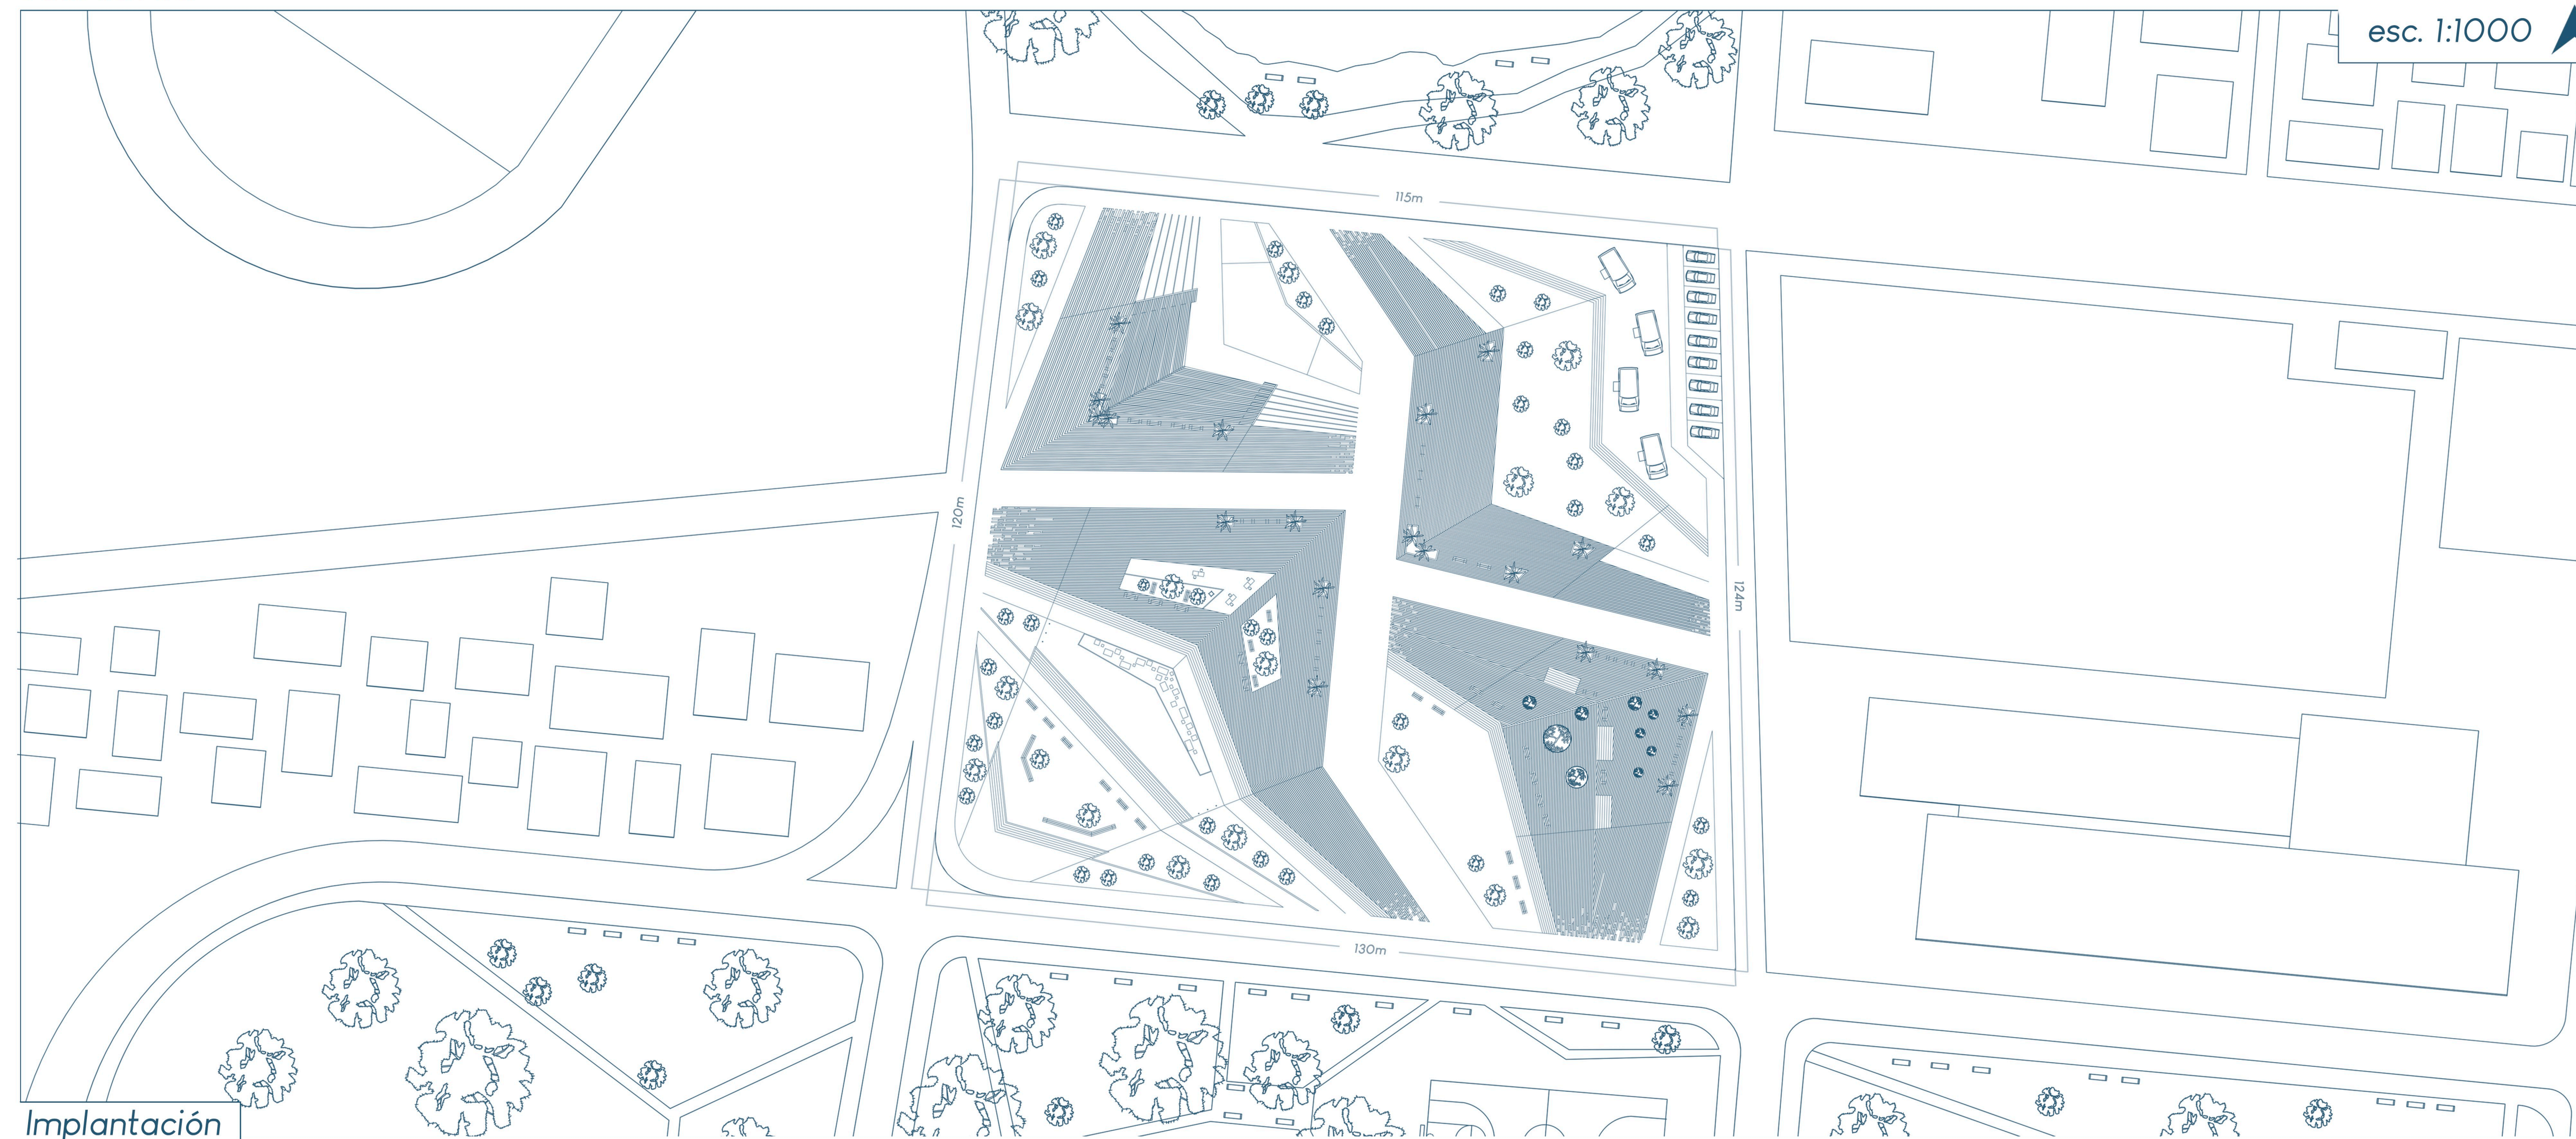

Implantación

esc. 1:1000

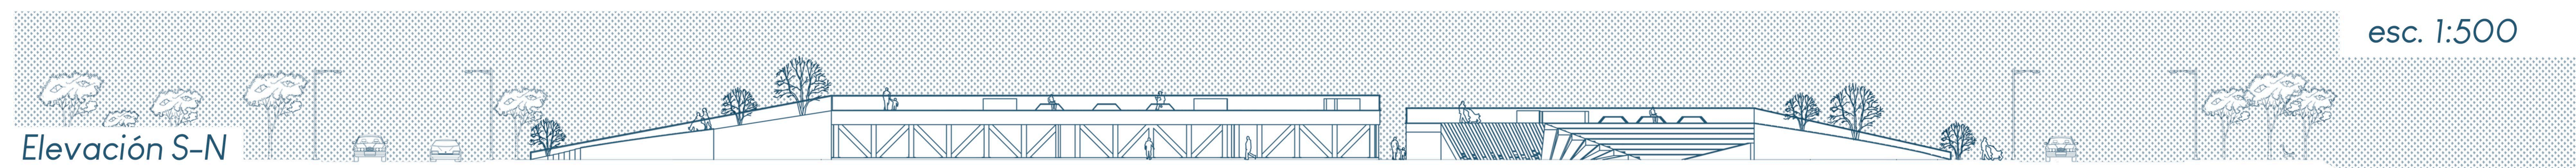

Elevación S-N

esc. 1:500