





Taller de manufactura manual




Cafetería y exposición interior

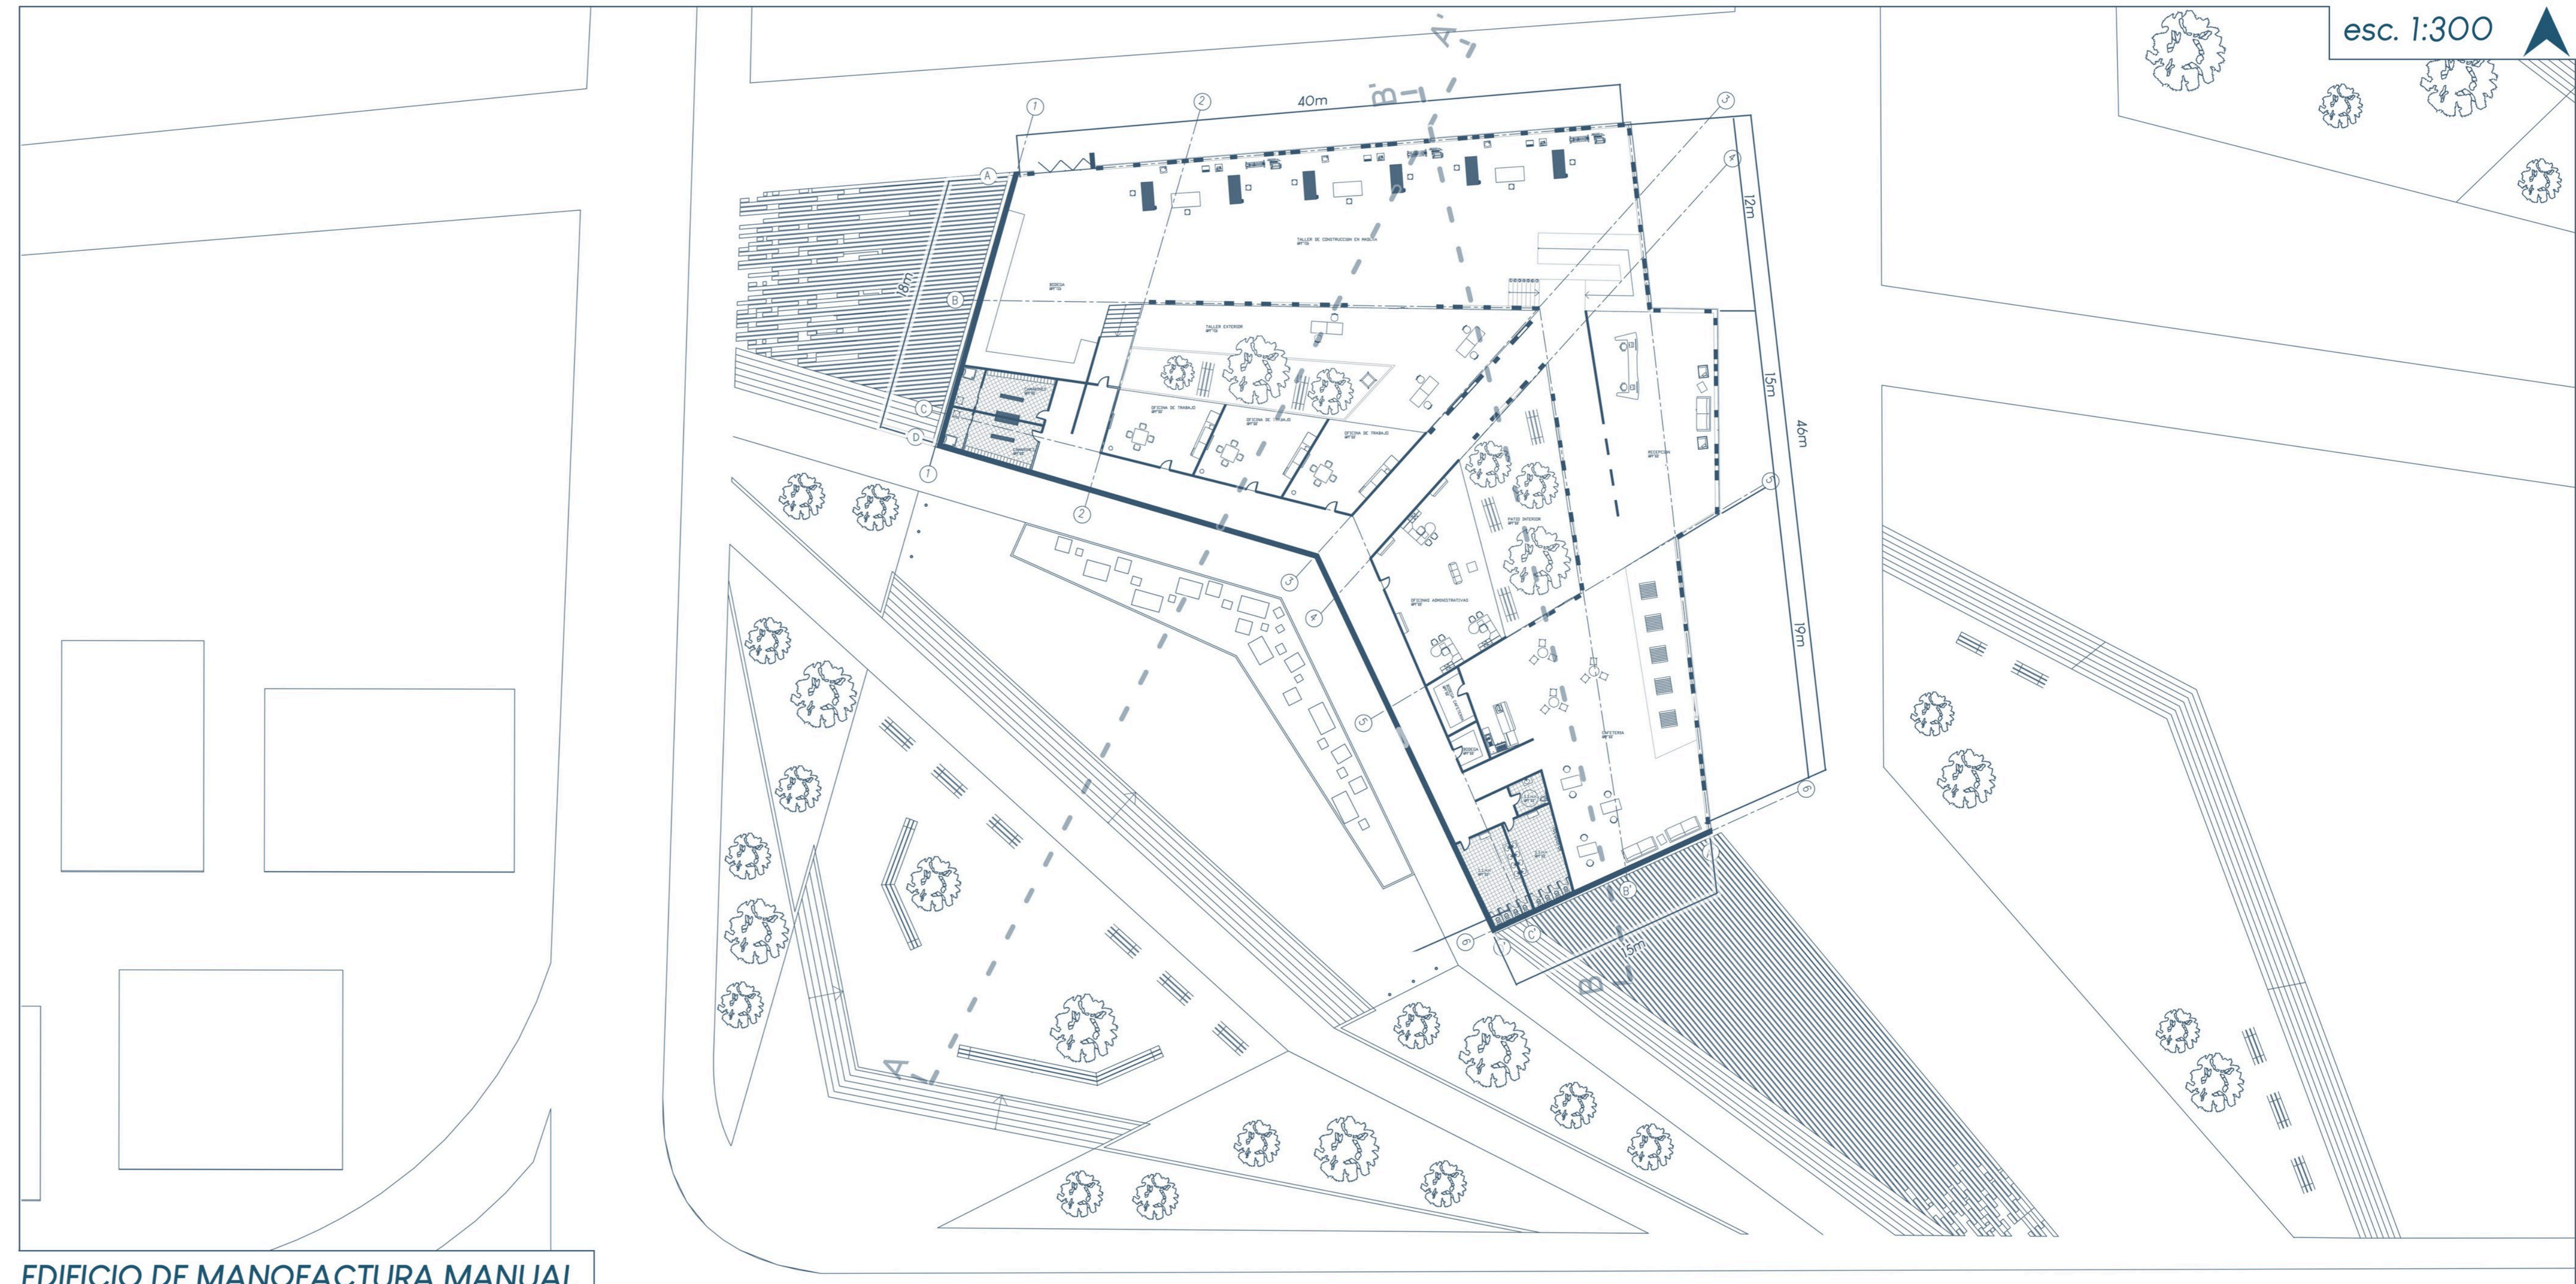

EDIFICIO DE MANUFACTURA MANUAL

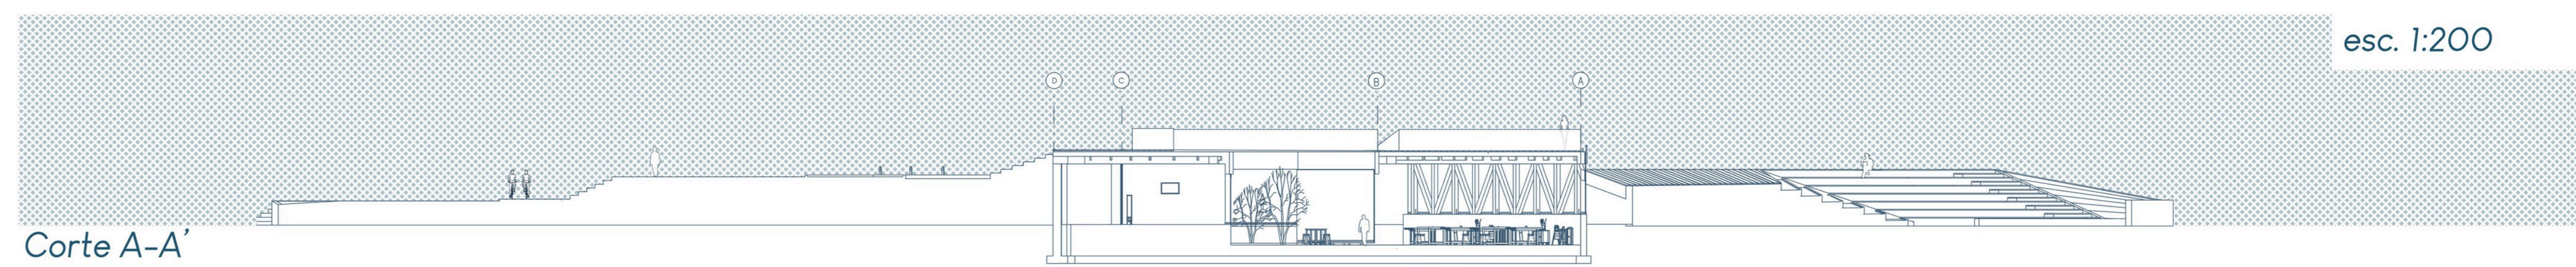

Corte A-A'

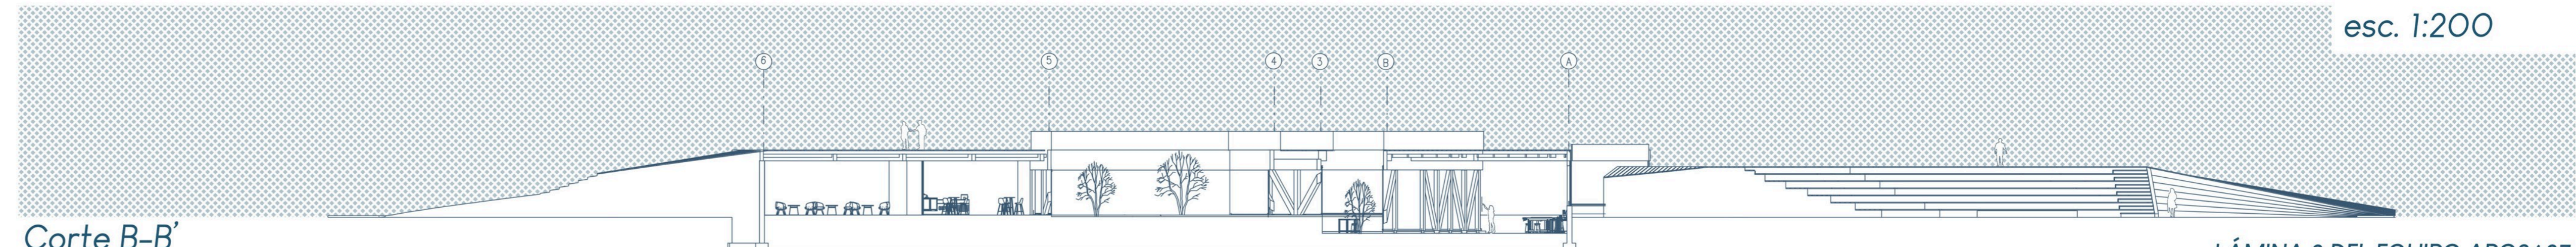

Corte B-B'