



REUBICAR

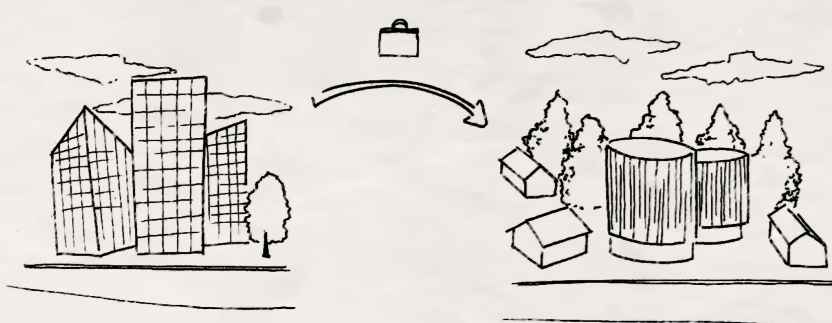

REUTILIZAR

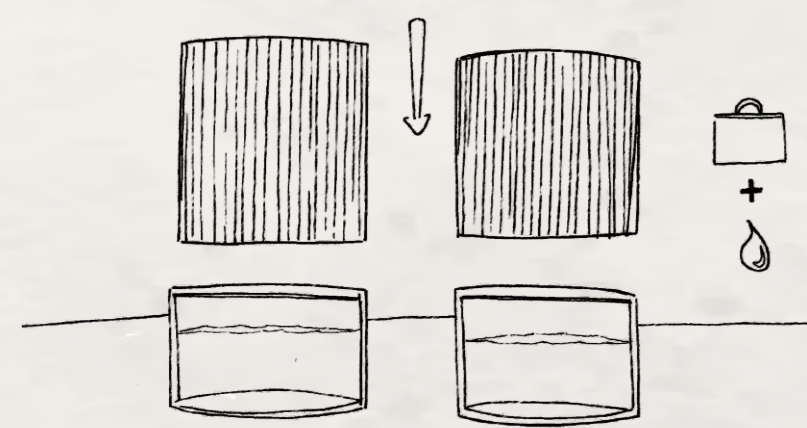

PROGRAMAS

TORRE A



N 1 & 2 - TRABAJO INDIVIDUAL  
N 3 - TERRAZA

TORRE B


N 1 & 2 - TRABAJO GRUPAL  
N 3 - ZONA DE JUEGOS Y EVENTOS

PATIO

CANCHA Y LOCALES COMERCIALES

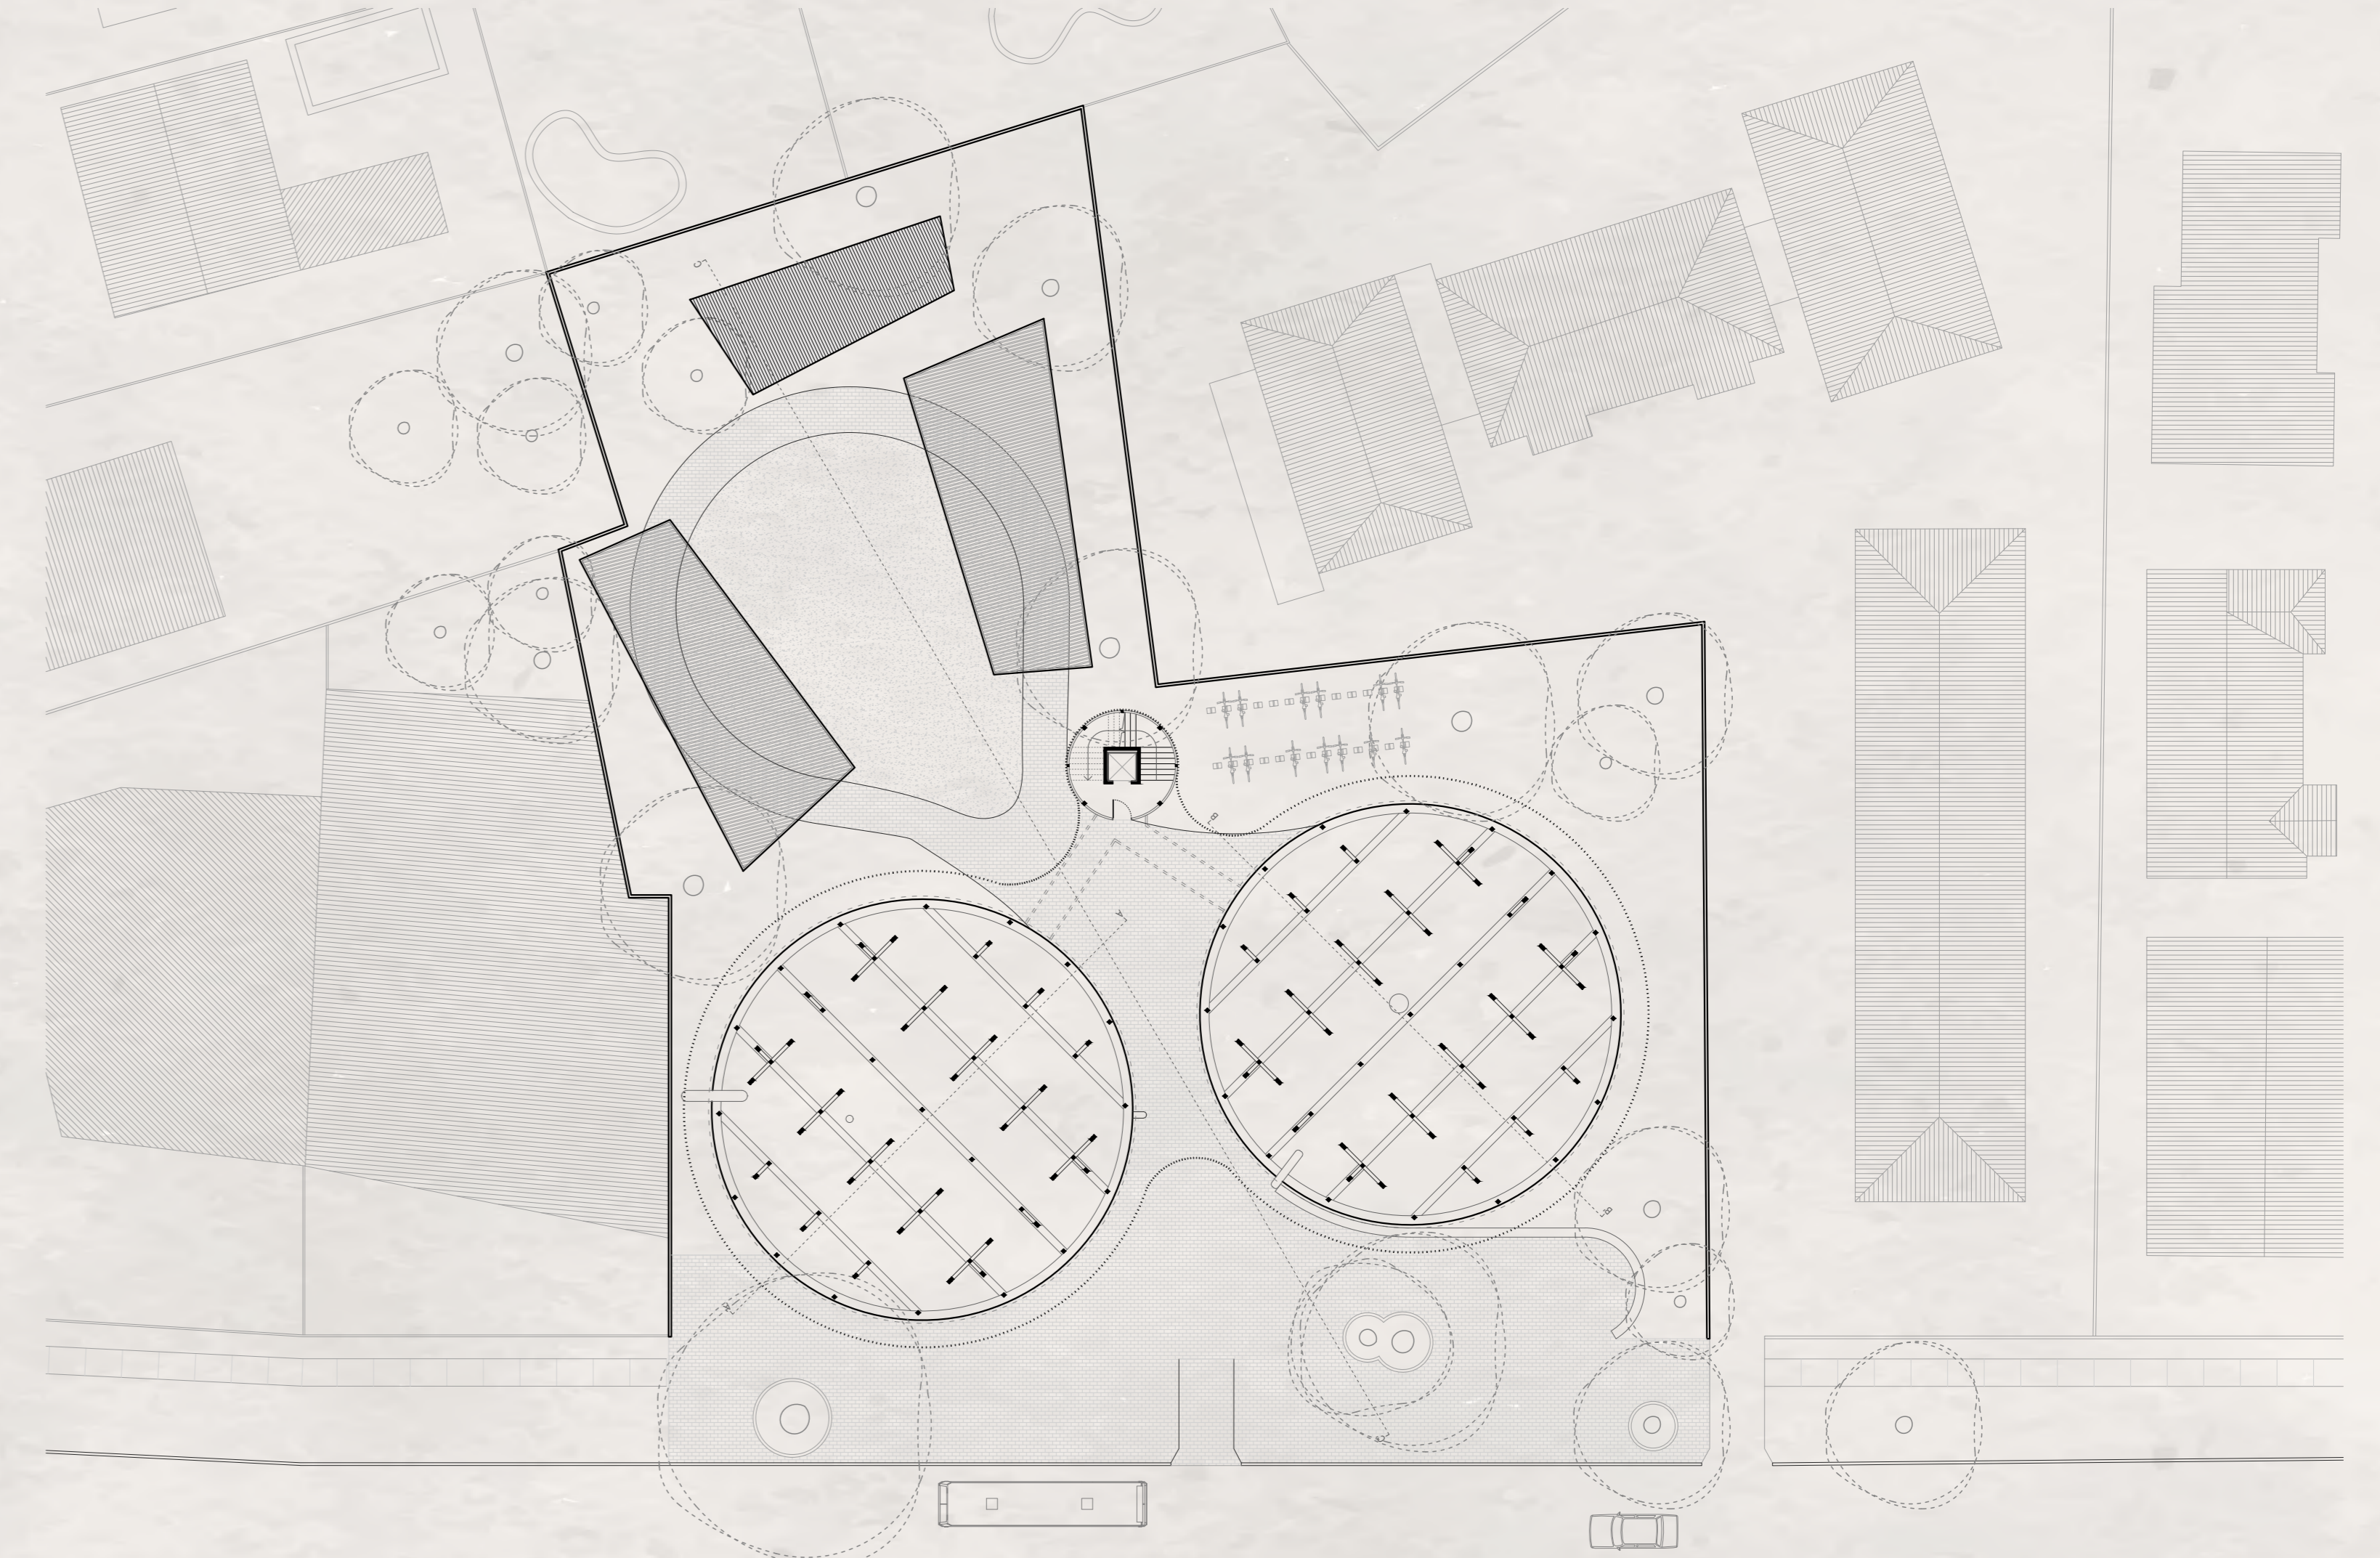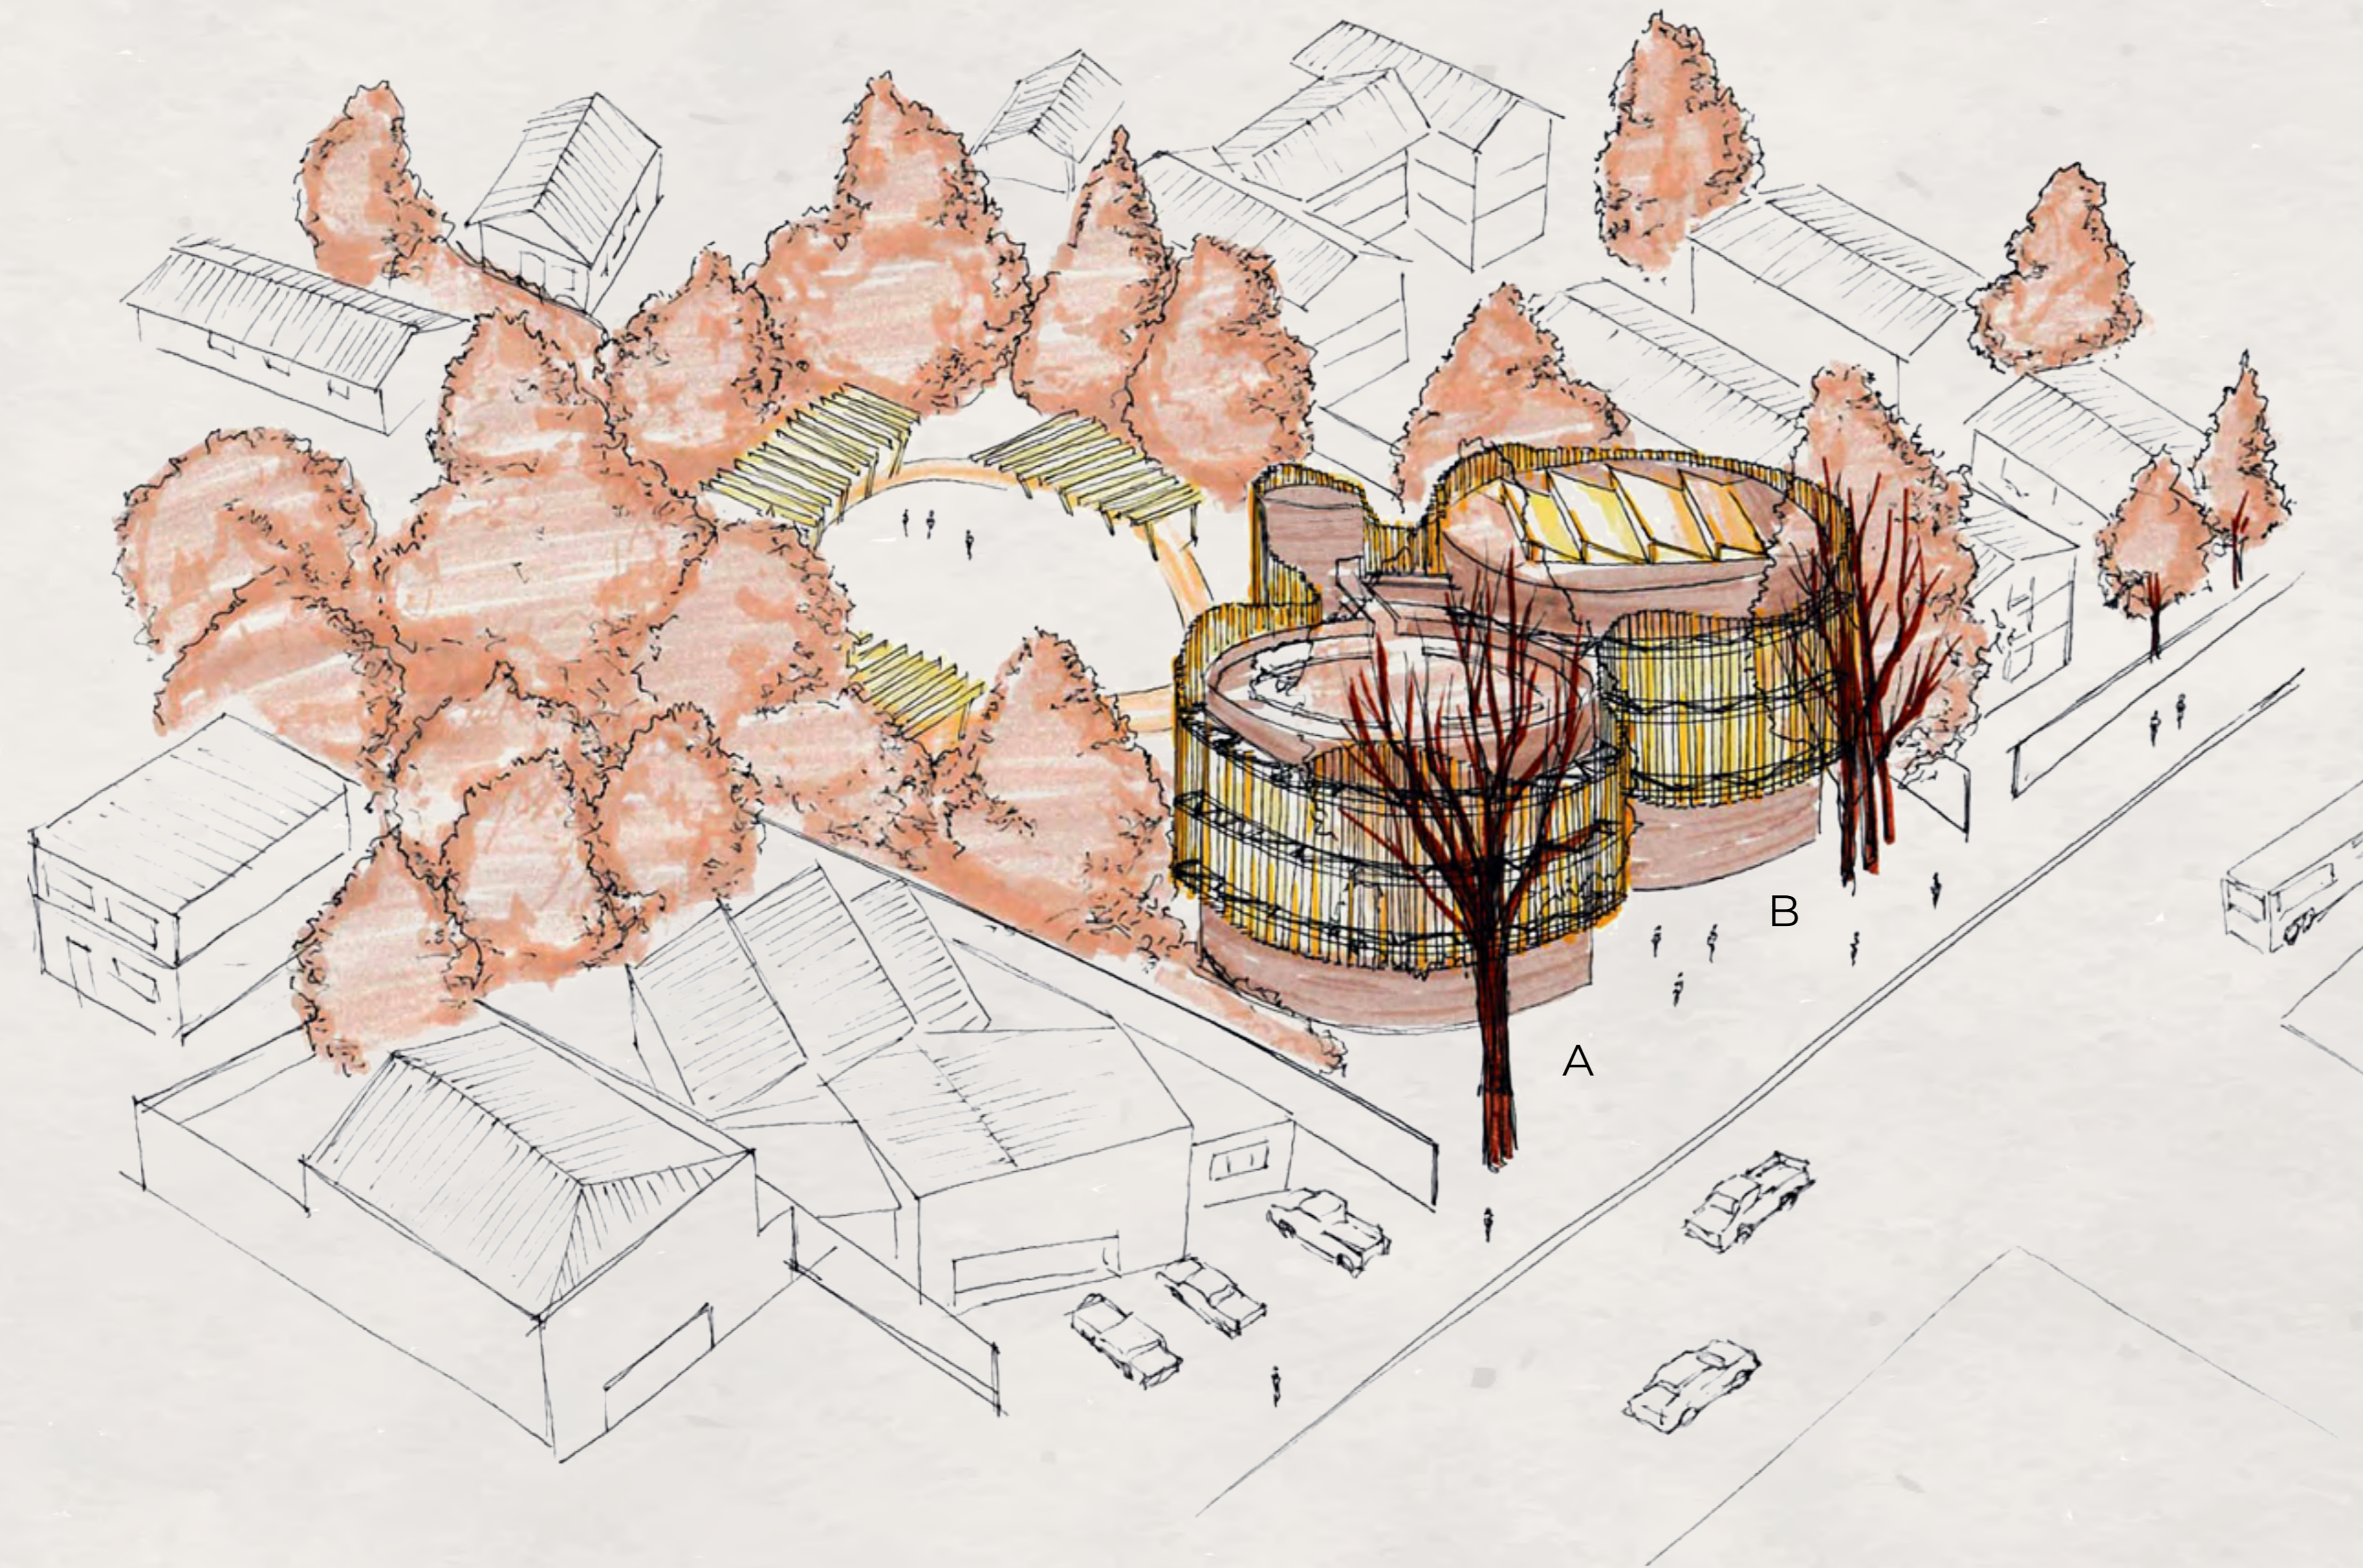


0 5 10 20m  
NIVEL 0 (NT) | ESC. 1:300

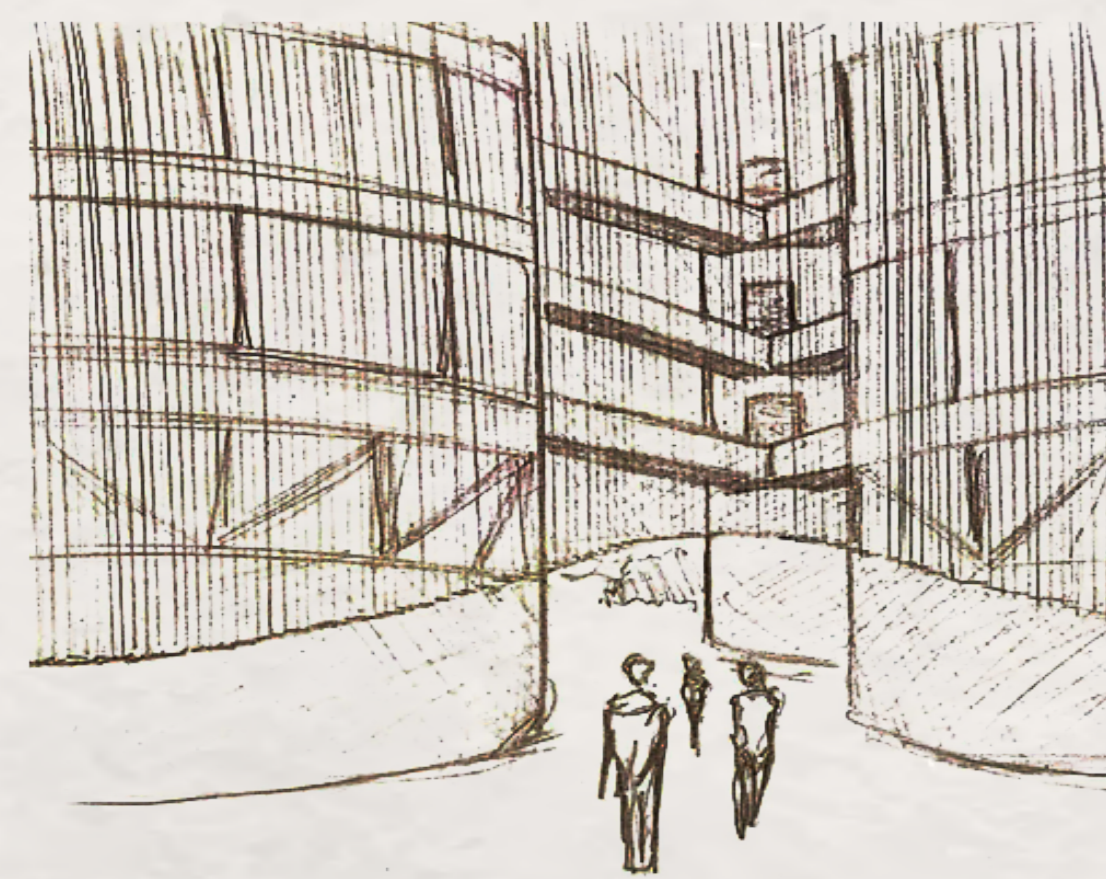


INGRESO



PATIO INTERIOR

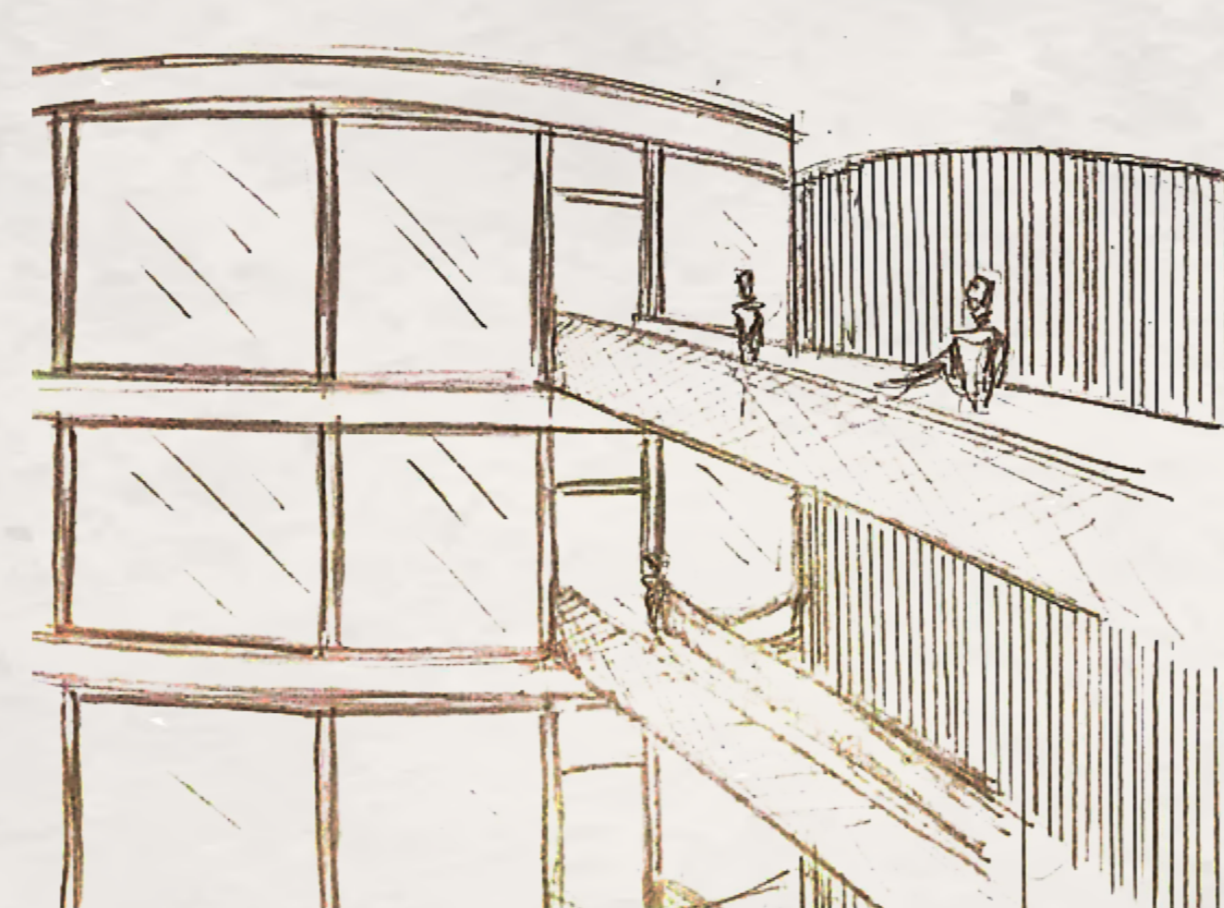

PUENTE

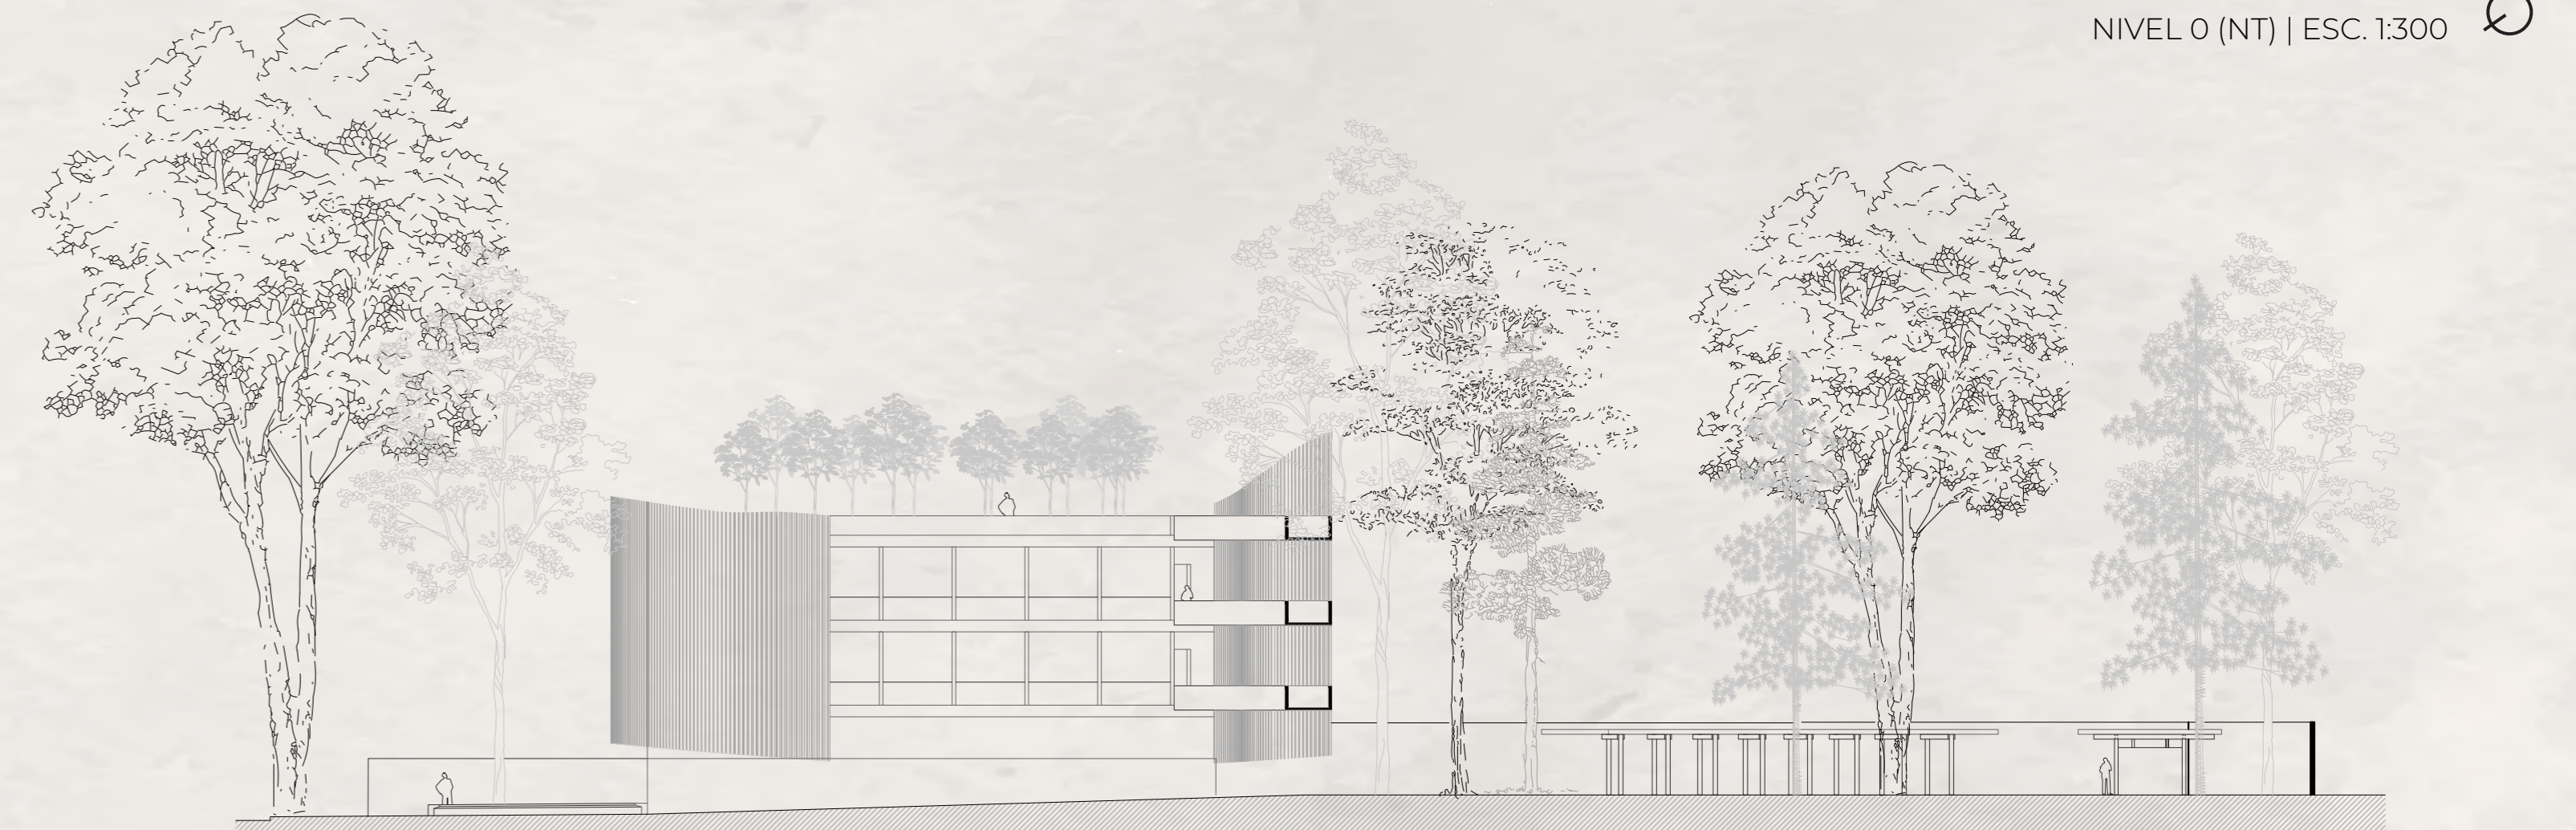

0 5 10 20m  
CORTE C-C' | ESC. 1:250