




VISTA PLAZA CUBIERTA NUEVAS FORMAS DE TRABAJO

DIAGRAMA DE TRABAJO NIVEL 1


DIAGRAMA DE TRABAJO NIVEL 2

DIAGRAMA DE TRABAJO NIVEL 3


DIAGRAMA DE TRABAJO NIVEL 3

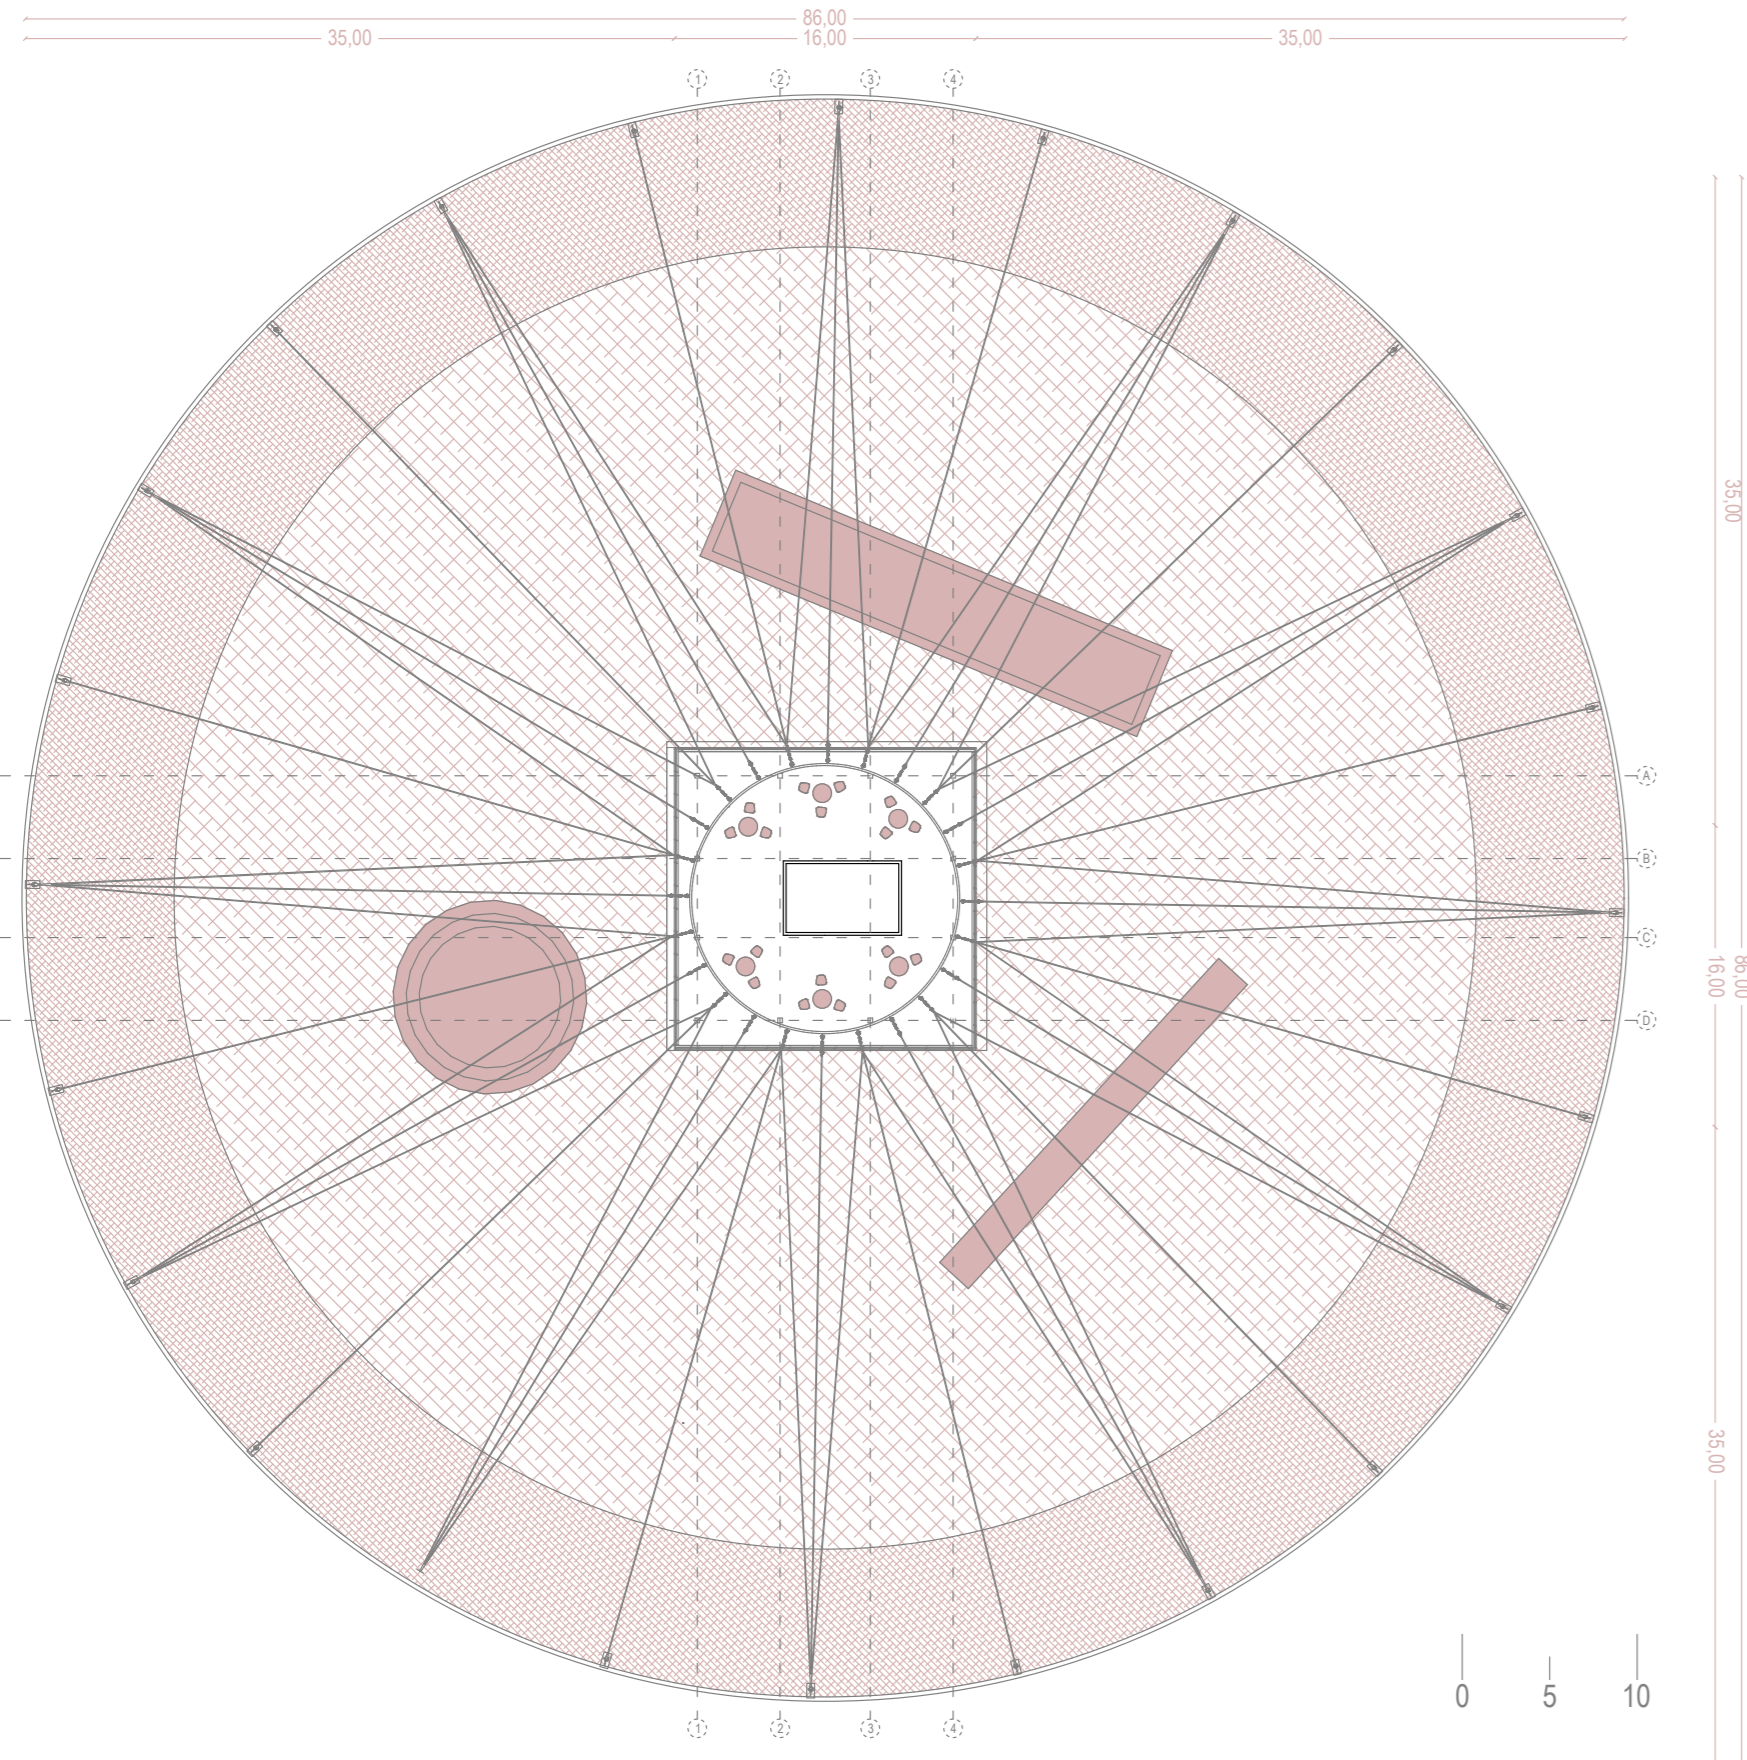


PLANTA DE CUBIERTA

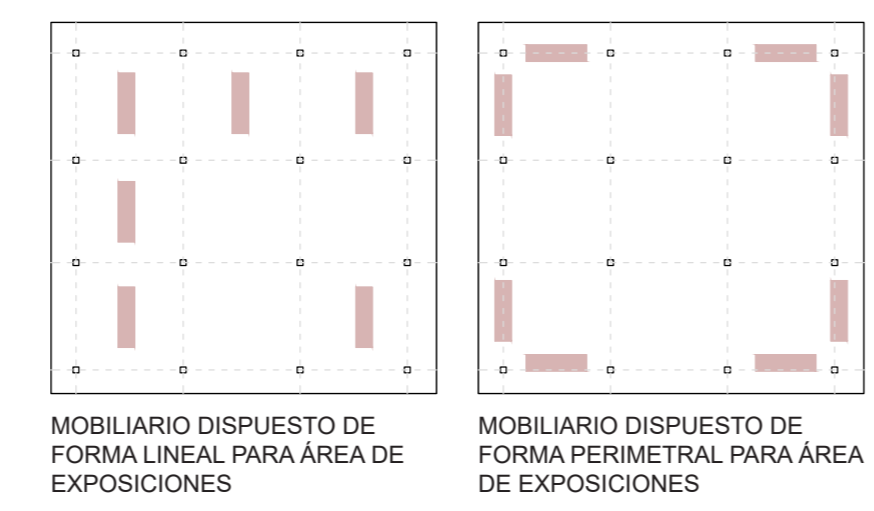


MOBILIARIO DISPUESTO DE FORMA LINEAL PARA ÁREA DE EXPOSICIONES  
MOBILIARIO DISPUESTO DE FORMA PERIMETRAL PARA ÁREA DE EXPOSICIONES

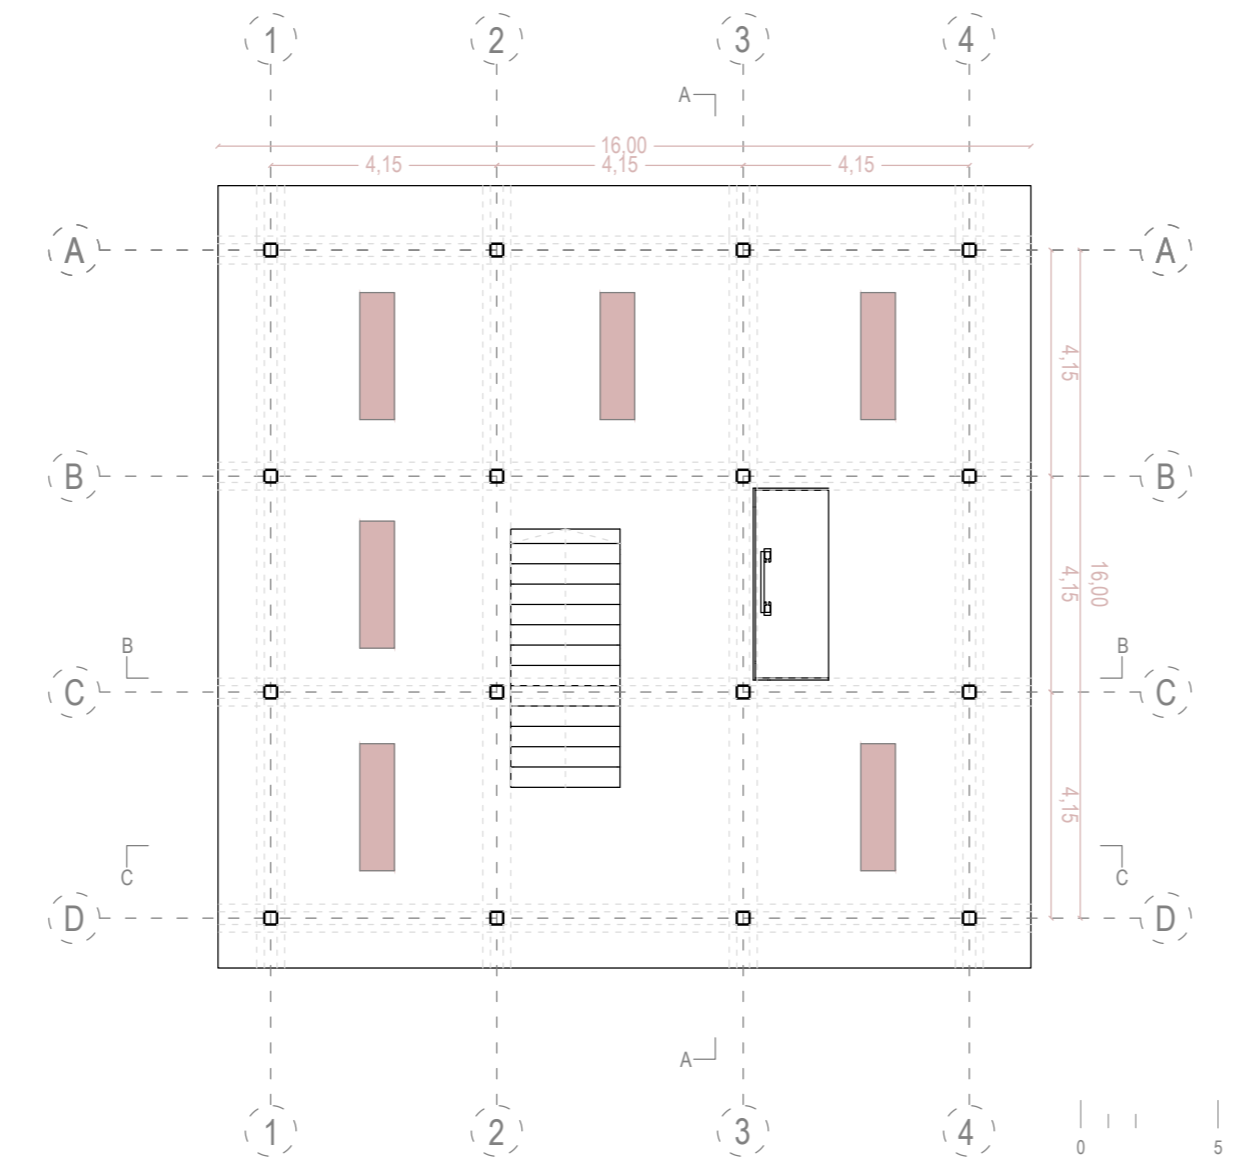


PLANTA 1 ZONA DE EXPOSICIONES

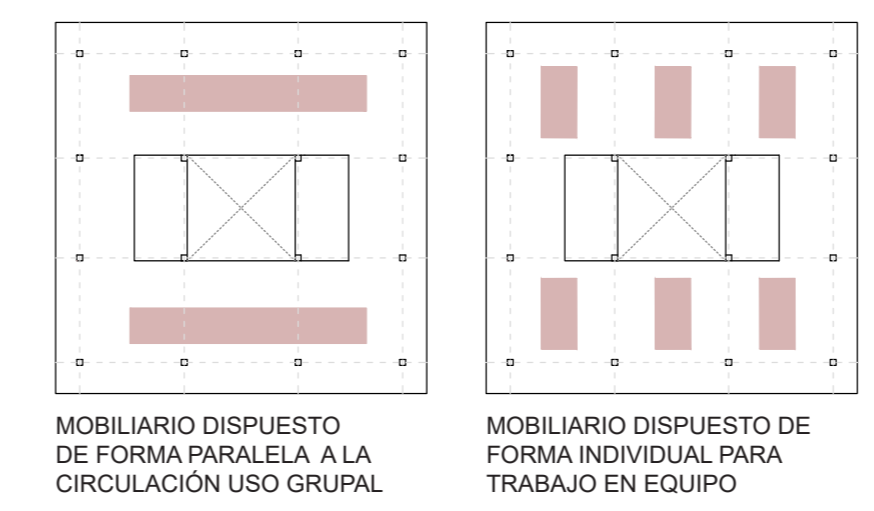


MOBILIARIO DISPUESTO DE FORMA PARALELA A LA CIRCULACIÓN USO GRUPAL  
MOBILIARIO DISPUESTO DE FORMA INDIVIDUAL PARA TRABAJO EN EQUIPO

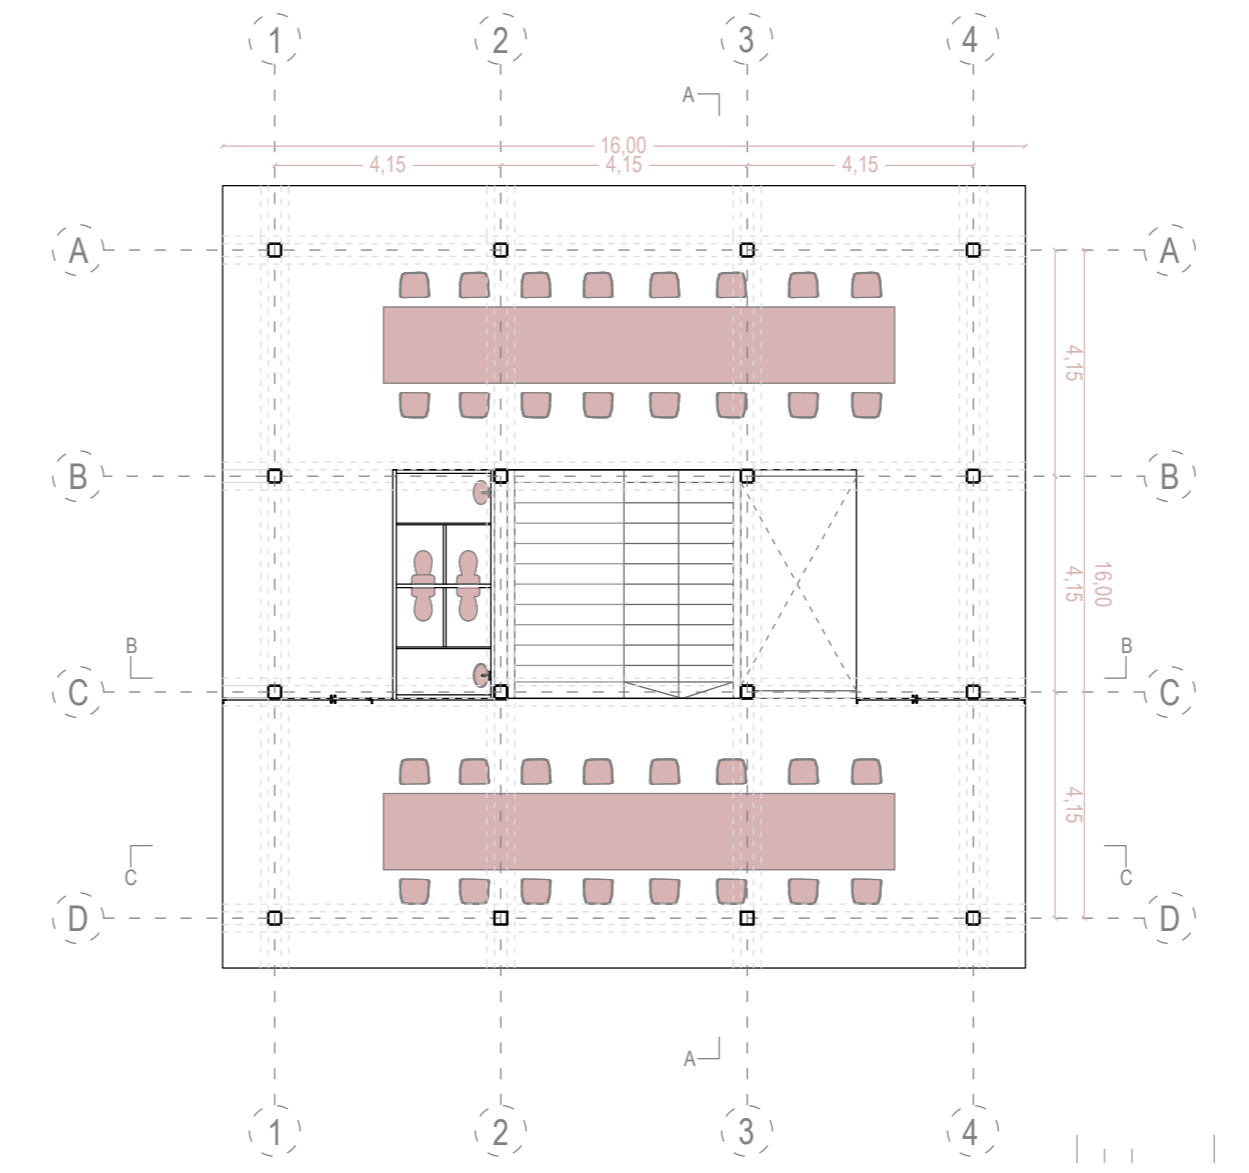


PLANTA 2 TALLER DE ARTESANÍA Y CONFECCIONES

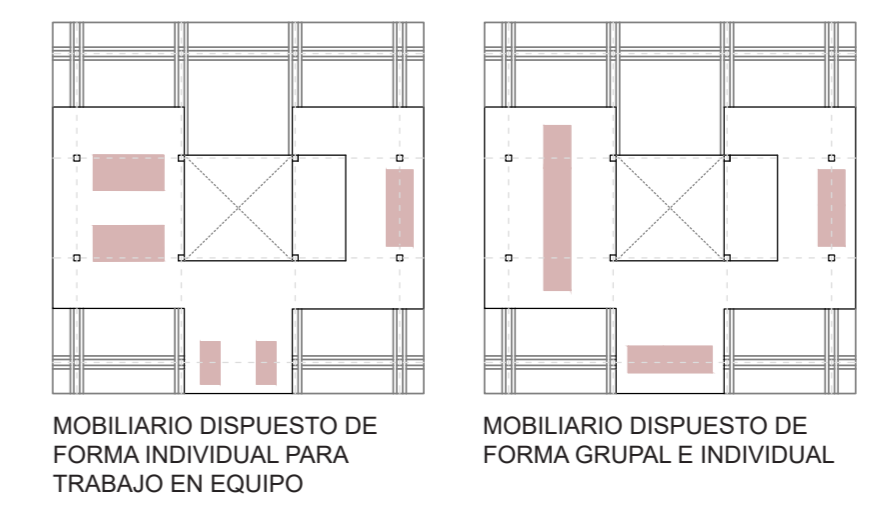


MOBILIARIO DISPUESTO DE FORMA INDIVIDUAL PARA TRABAJO EN EQUIPO  
MOBILIARIO DISPUESTO DE FORMA GRUPAL E INDIVIDUAL

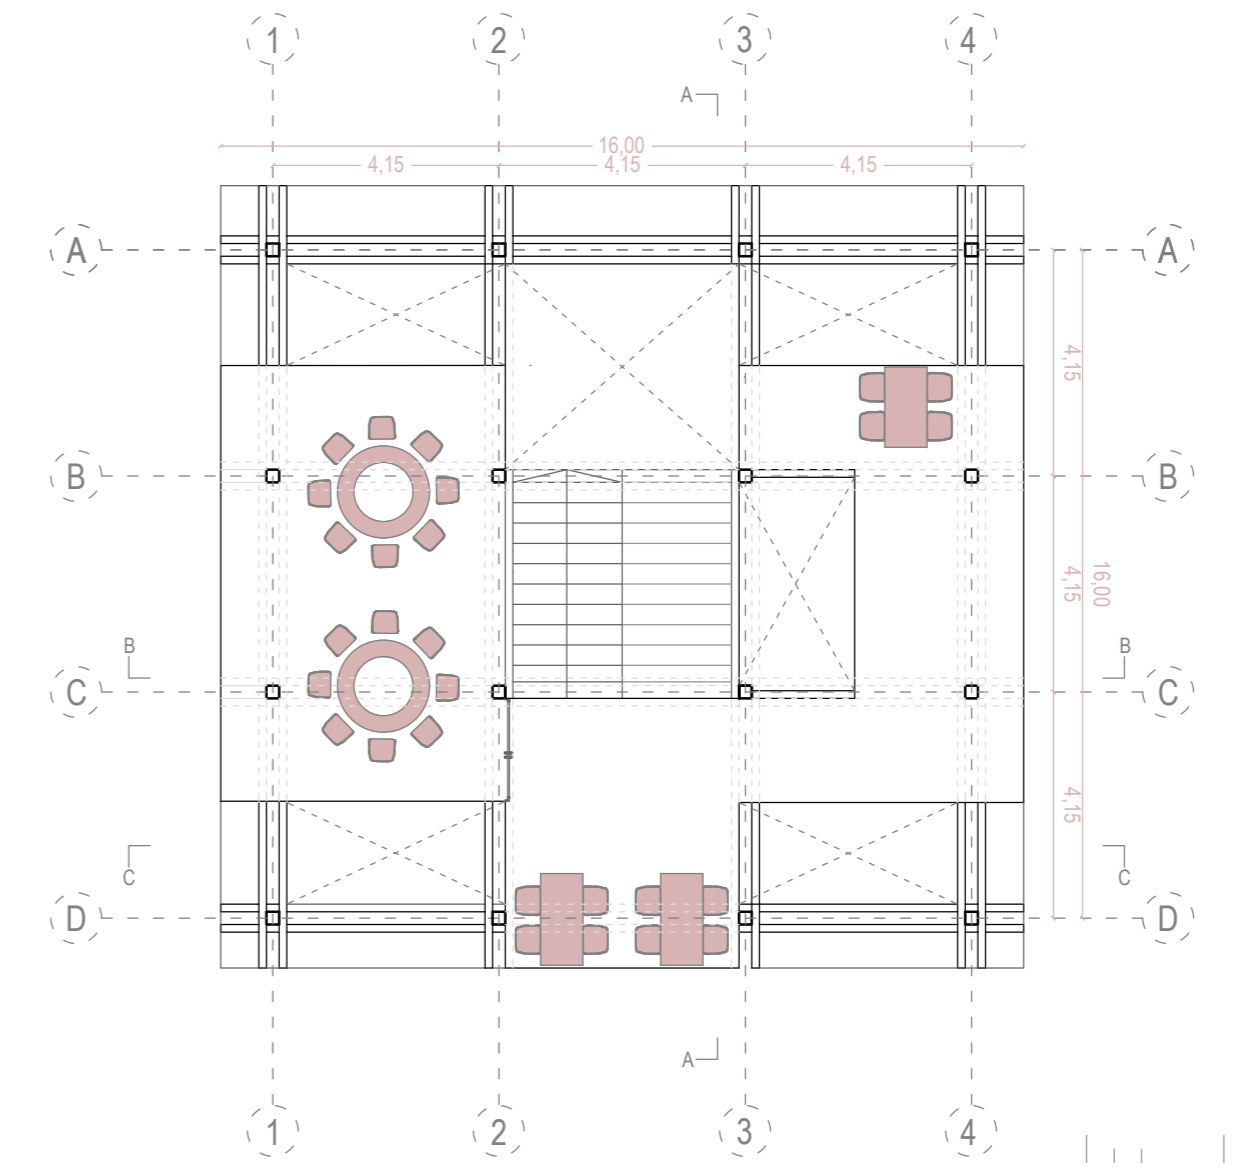

PLANTA 3 ZONAS DE TRABAJOS GRUPALES

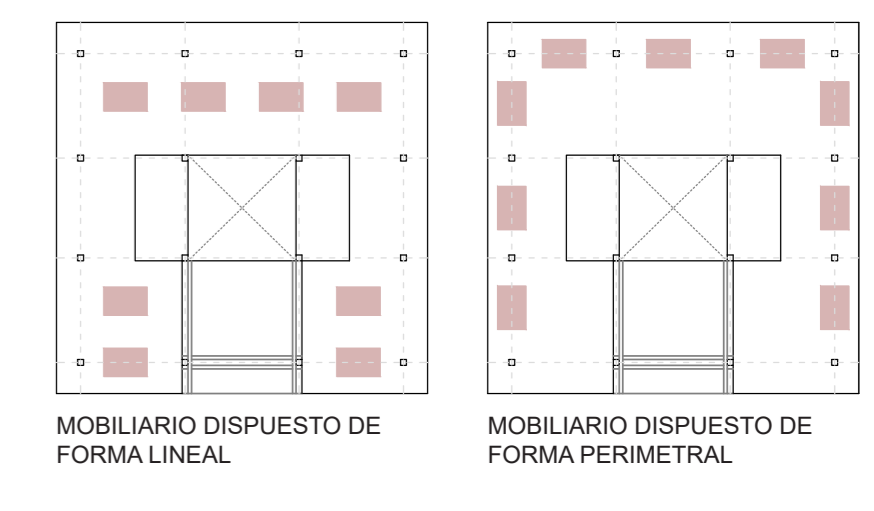

MOBILIARIO DISPUESTO DE FORMA LINEAL  
MOBILIARIO DISPUESTO DE FORMA PERIMETRAL

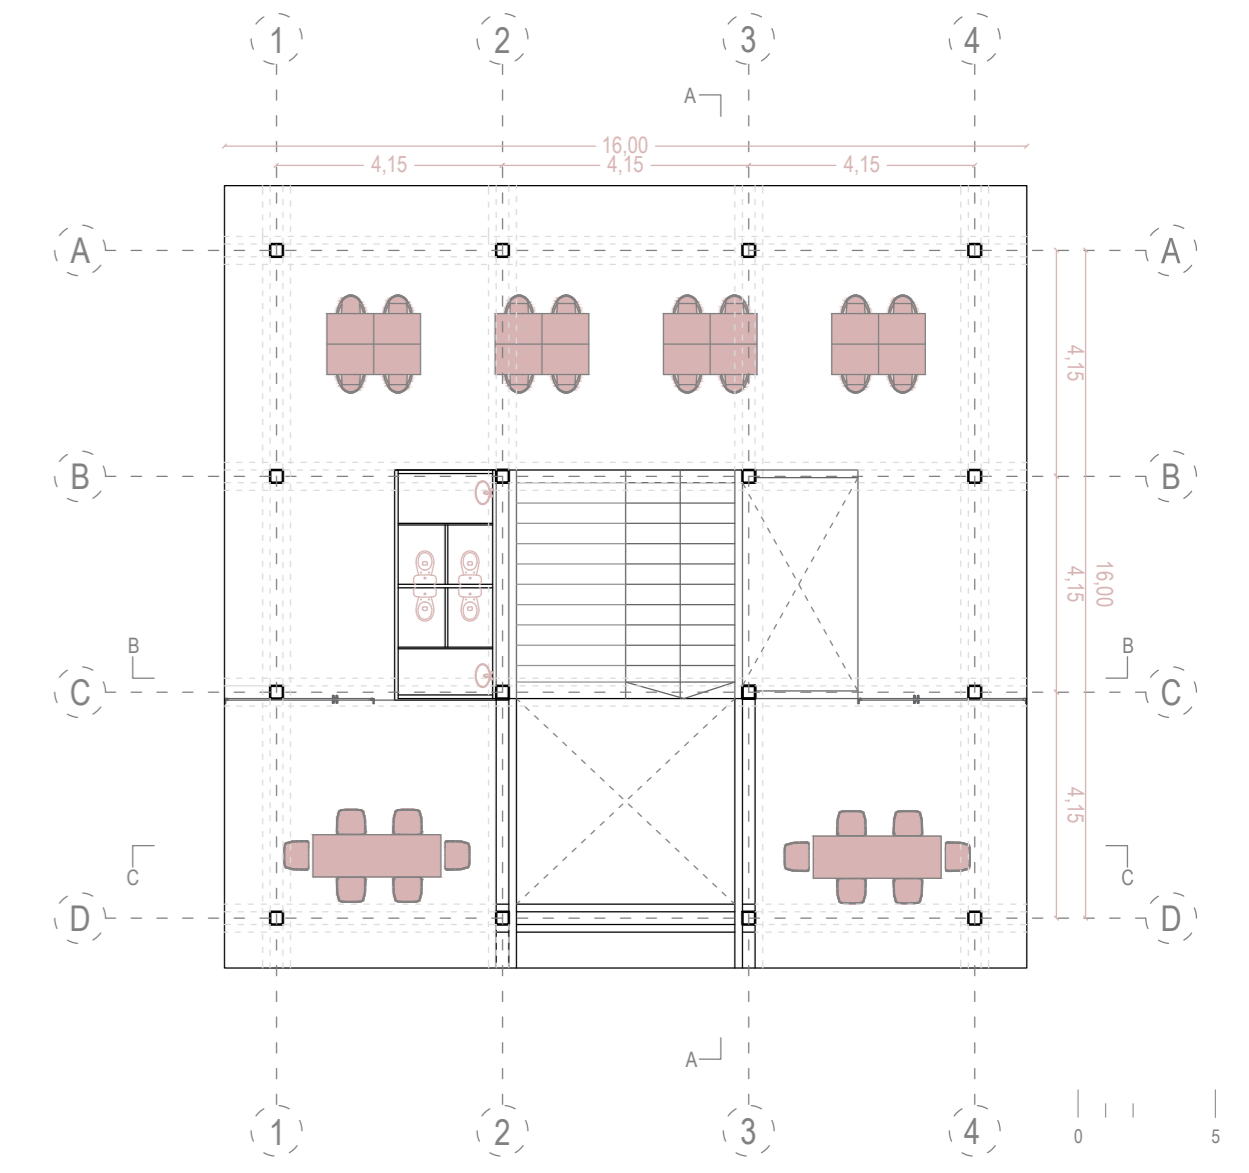

PLANTA 4 ZONA DE TRABAJO INDIVIDUAL

LÁMINA 2 DEL EQUIPO: ARQ 2749