


El teletrabajo se sostiene de la vida y memoria de la cancha de tierra

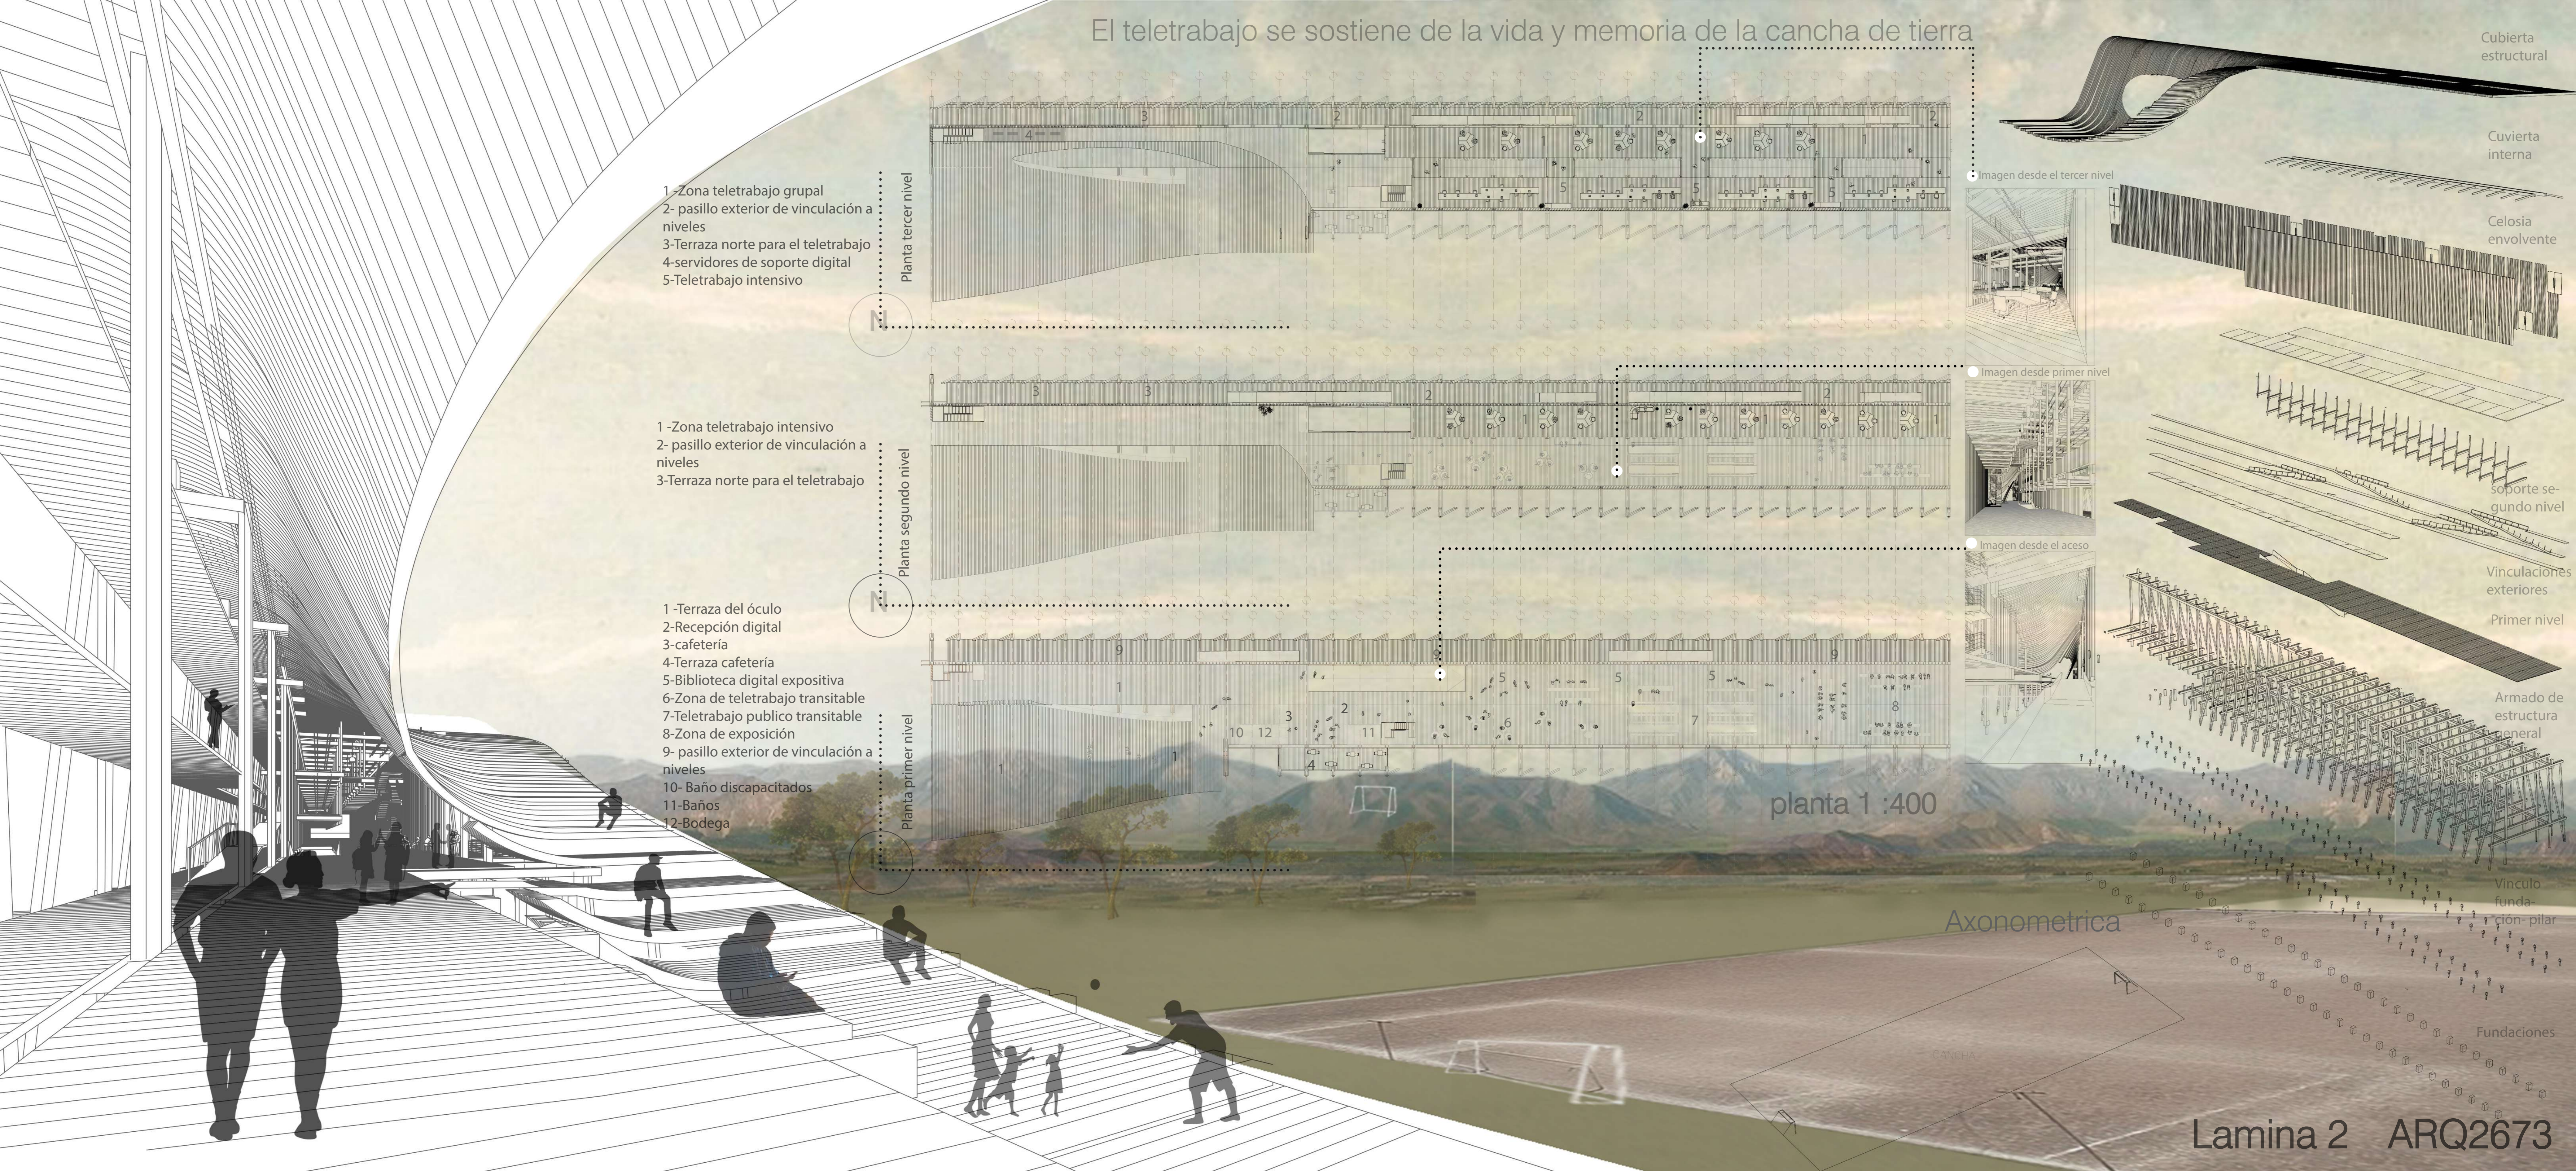

- Planta tercer nivel
- 1-Zona teletrabajo grupal
 - 2- pasillo exterior de vinculación a niveles
 - 3-Terraza norte para el teletrabajo
 - 4-servidores de soporte digital
 - 5-Teletrabajo intensivo

- Planta segundo nivel
- 1-Zona teletrabajo intensivo
 - 2- pasillo exterior de vinculación a niveles
 - 3-Terraza norte para el teletrabajo

- Planta primer nivel
- 1-Terraza del óculo
 - 2-Recepción digital
 - 3-cafetería
 - 4-Terraza cafetería
 - 5-Biblioteca digital expositiva
 - 6-Zona de teletrabajo transitable
 - 7-Teletrabajo publico transitable
 - 8-Zona de exposición
 - 9- pasillo exterior de vinculación a niveles
 - 10- Baño discapacitados
 - 11-Baños
 - 12-Bodega

planta 1 :400

Axonometrica

CANCHA

Cubierta estructural

Cubierta interna

Celosía envolvente

soporte segundo nivel

Vinculacione exteriores

Primer nivel

Armado de estructura general

Vinculo fundación-pilar

Fundaciones