




CONCURSO CORMA 2021
TALLER COLABORATIVO DE MUJERES
 AXONOMETRICA Y PLANIMETRIA

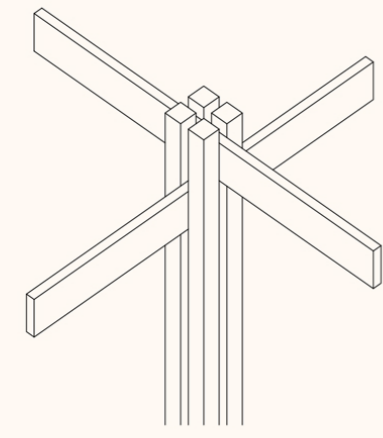



PILAR COMPUESTO UTILIZADO EN TODO EL VOLUMEN

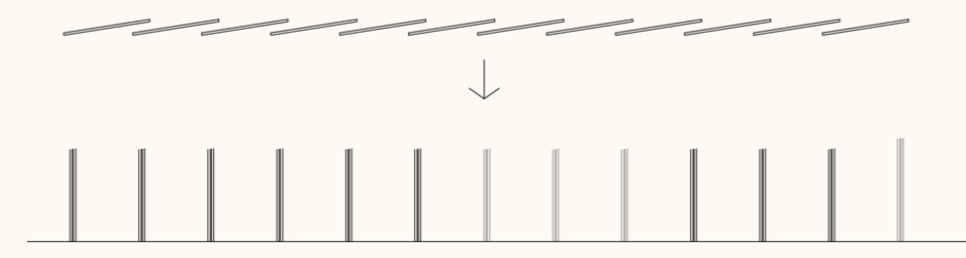

SE DISTRIBUYEN LOS PILARES, PARA MONTAR LA CUBIERTA ACERRUCHADA

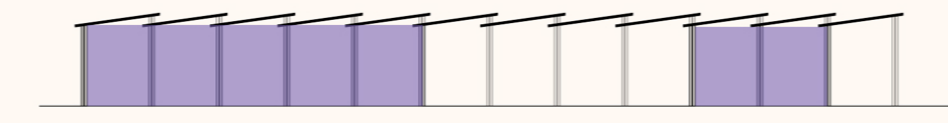

SE LLENAN DOS VOLUMENES PRINCIPALES, FORMANDO EL PROYECTO TOTAL

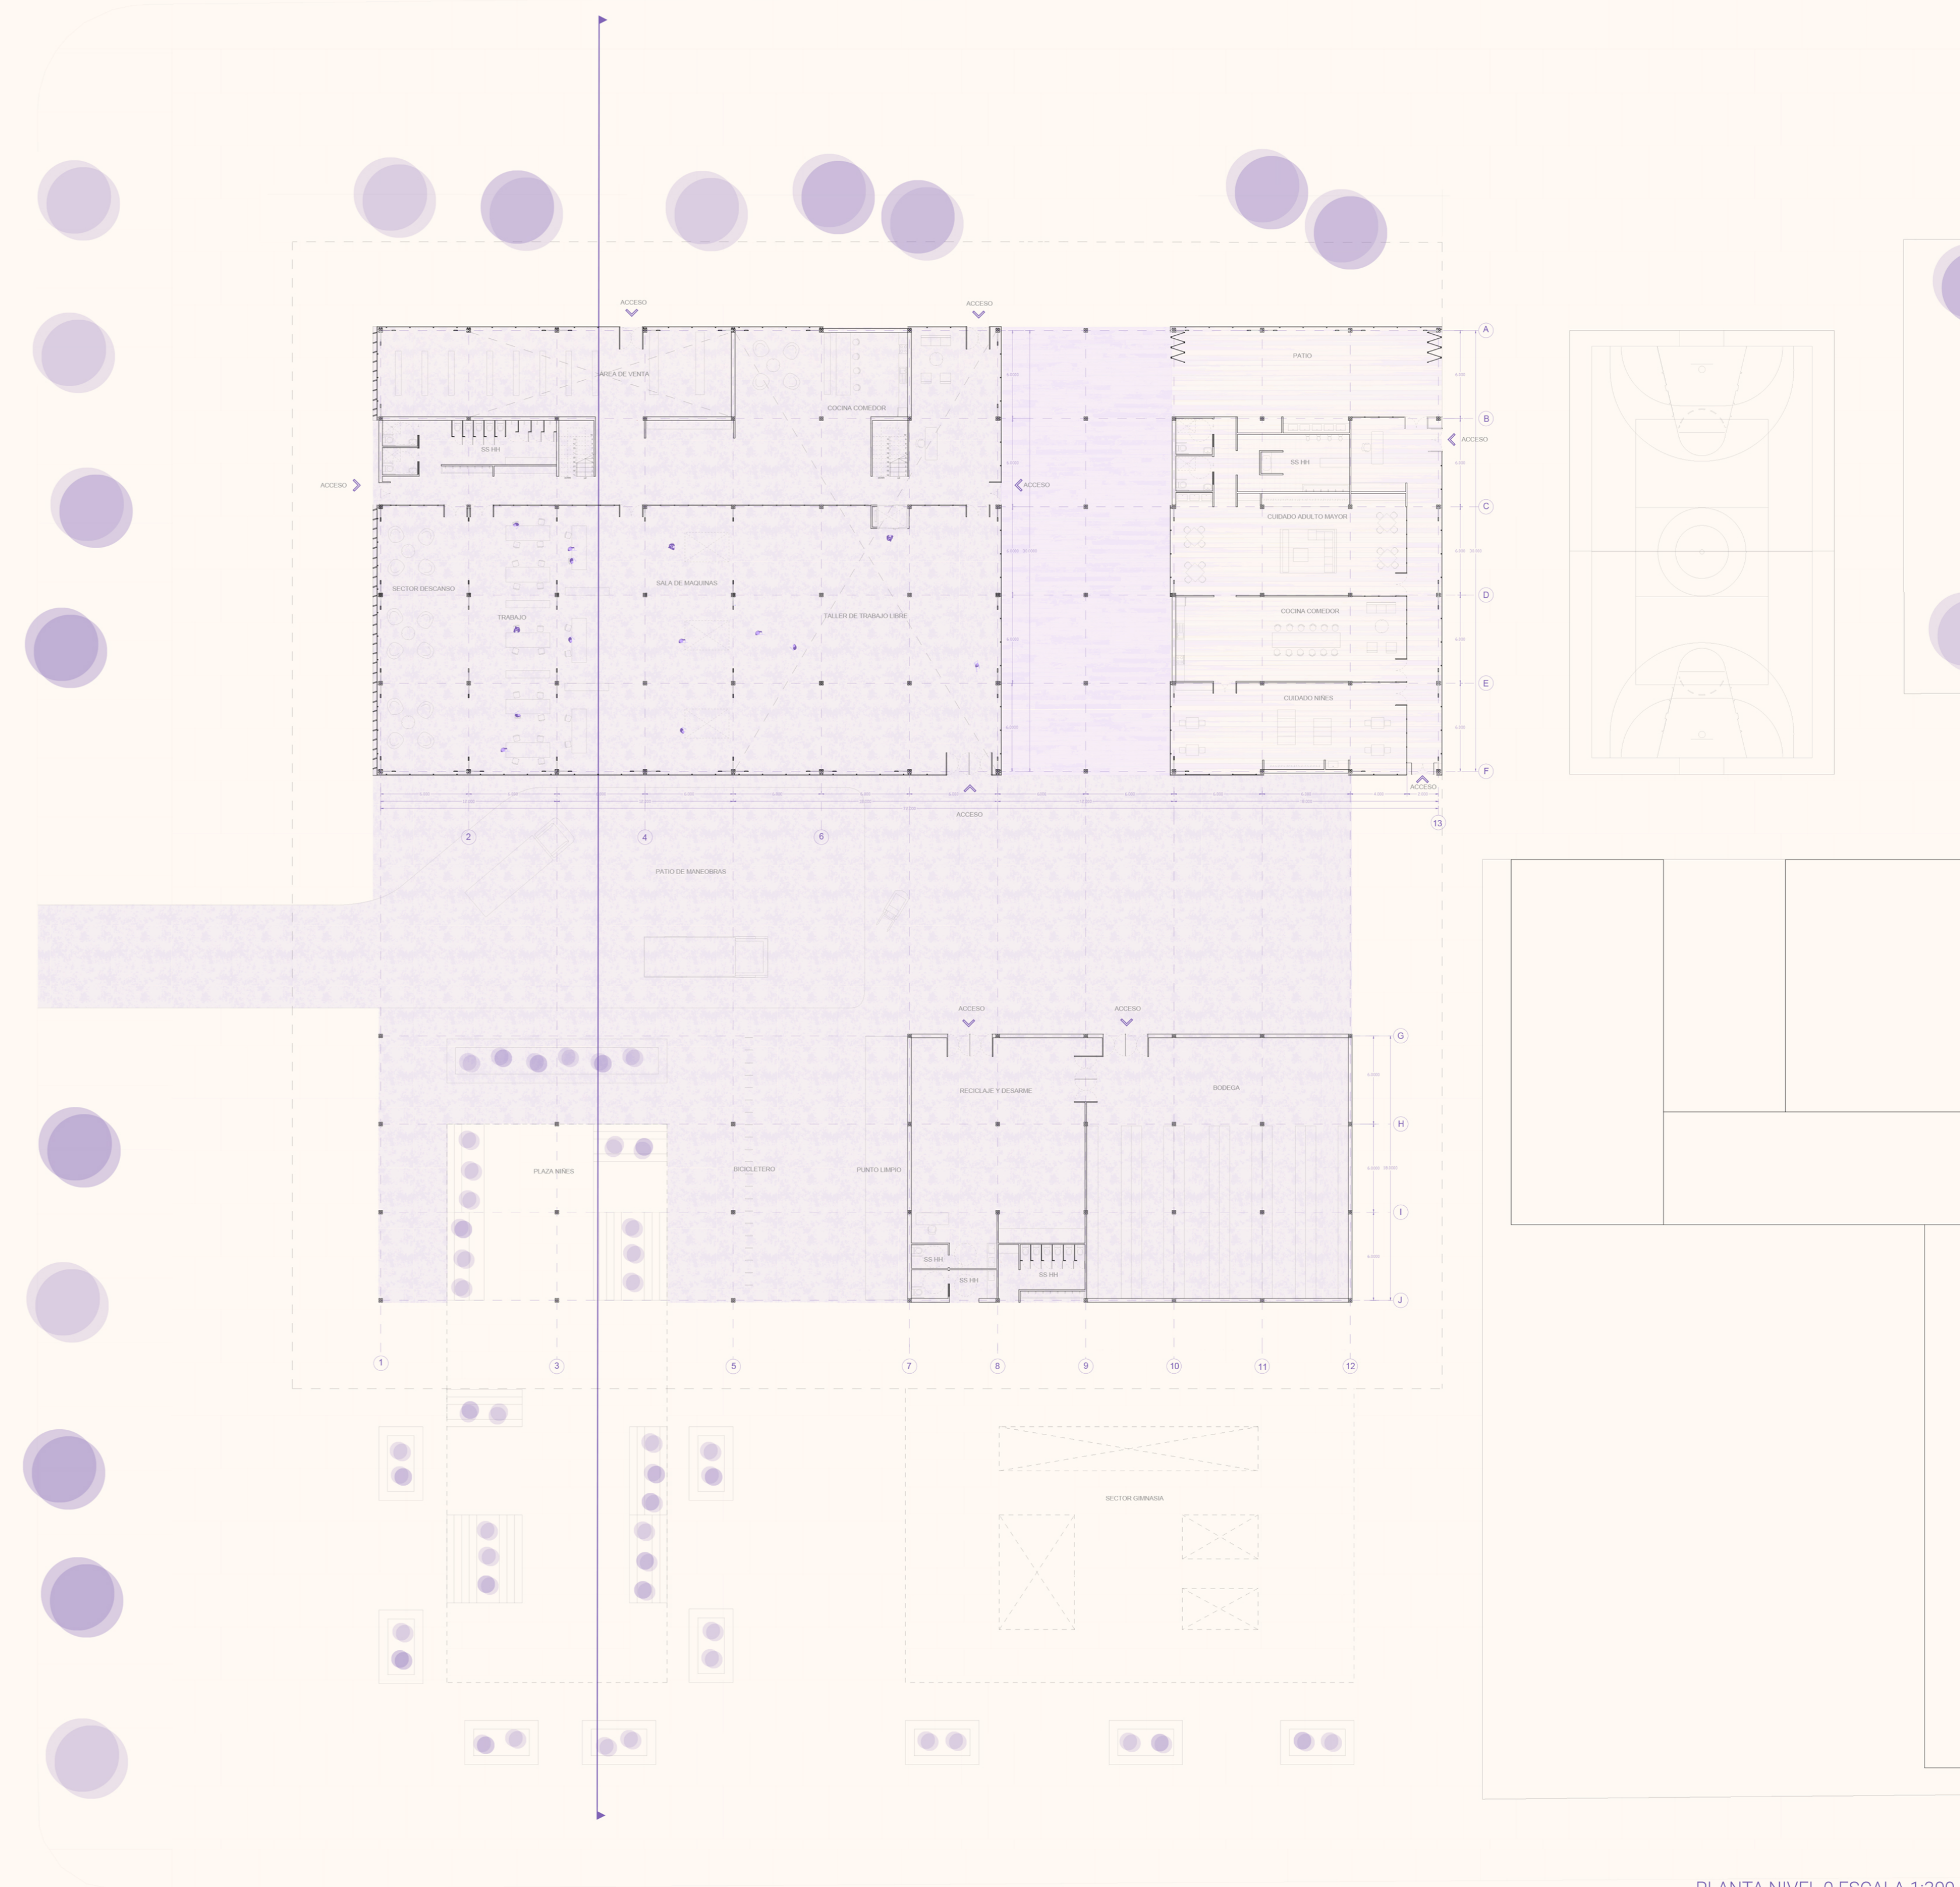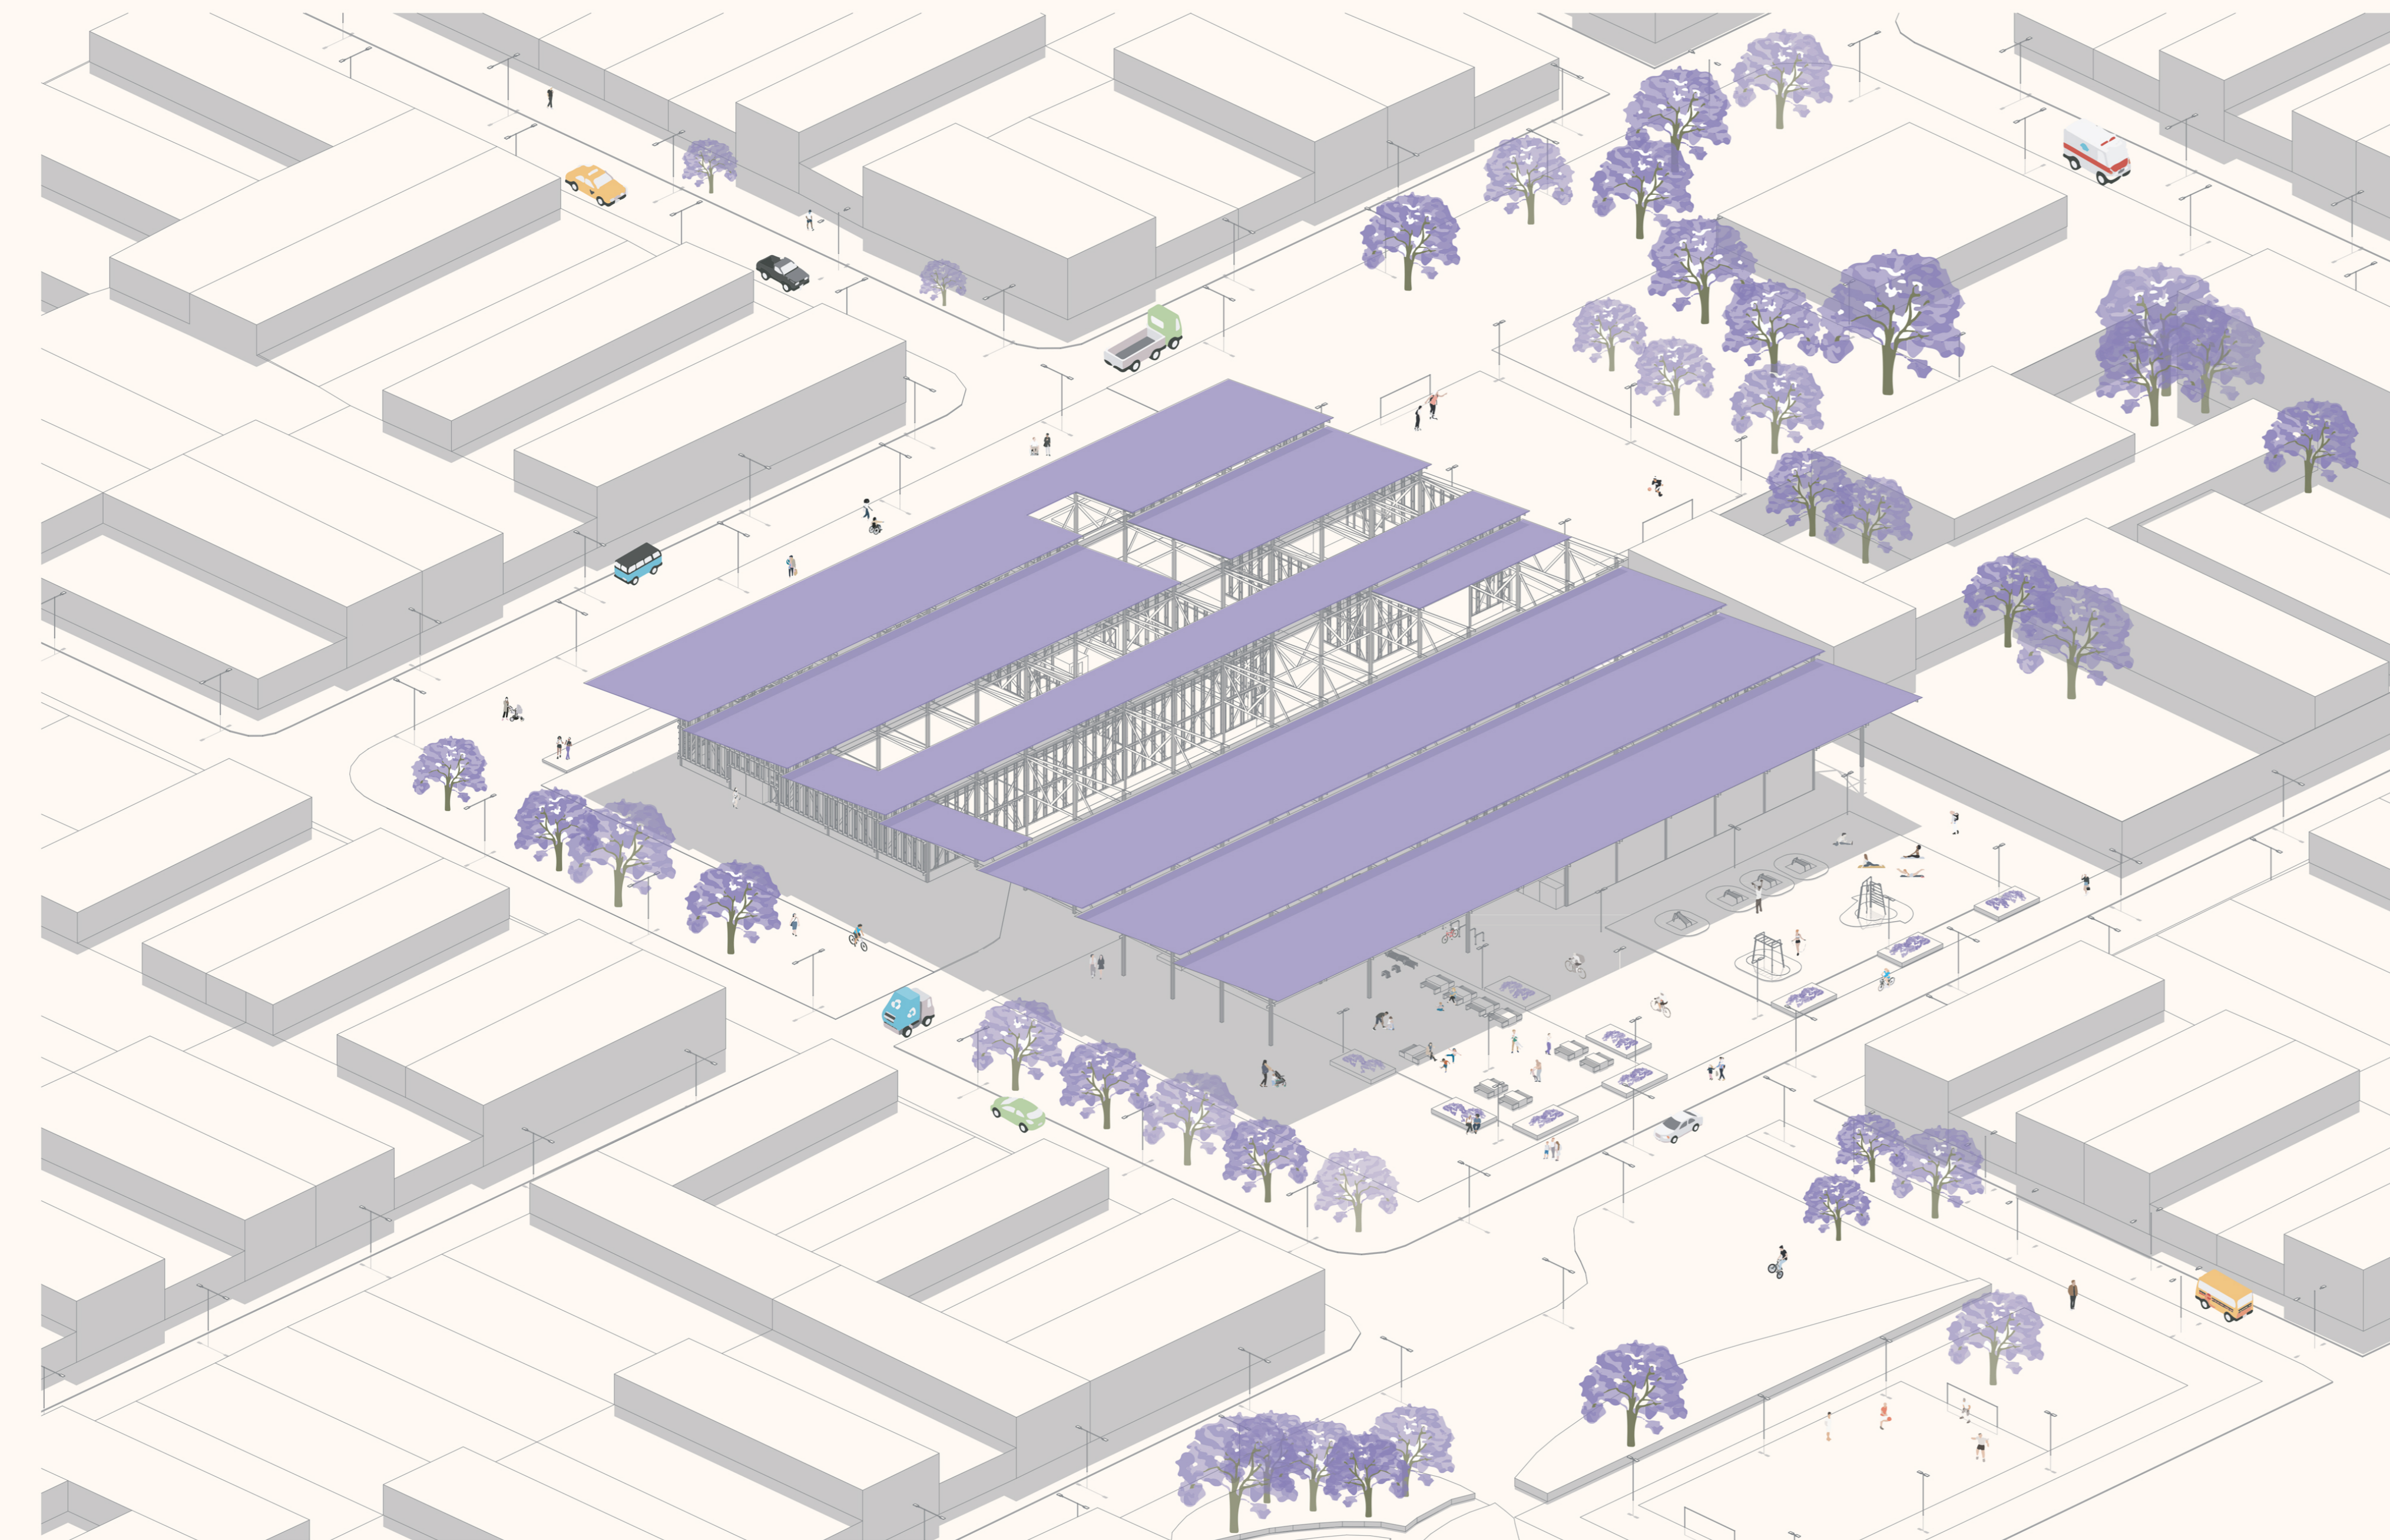

PLANTA NIVEL 0 ESCALA 1:300