



EMPLAZAMIENTO 1:1500

DETALLES PLANTA 1:100

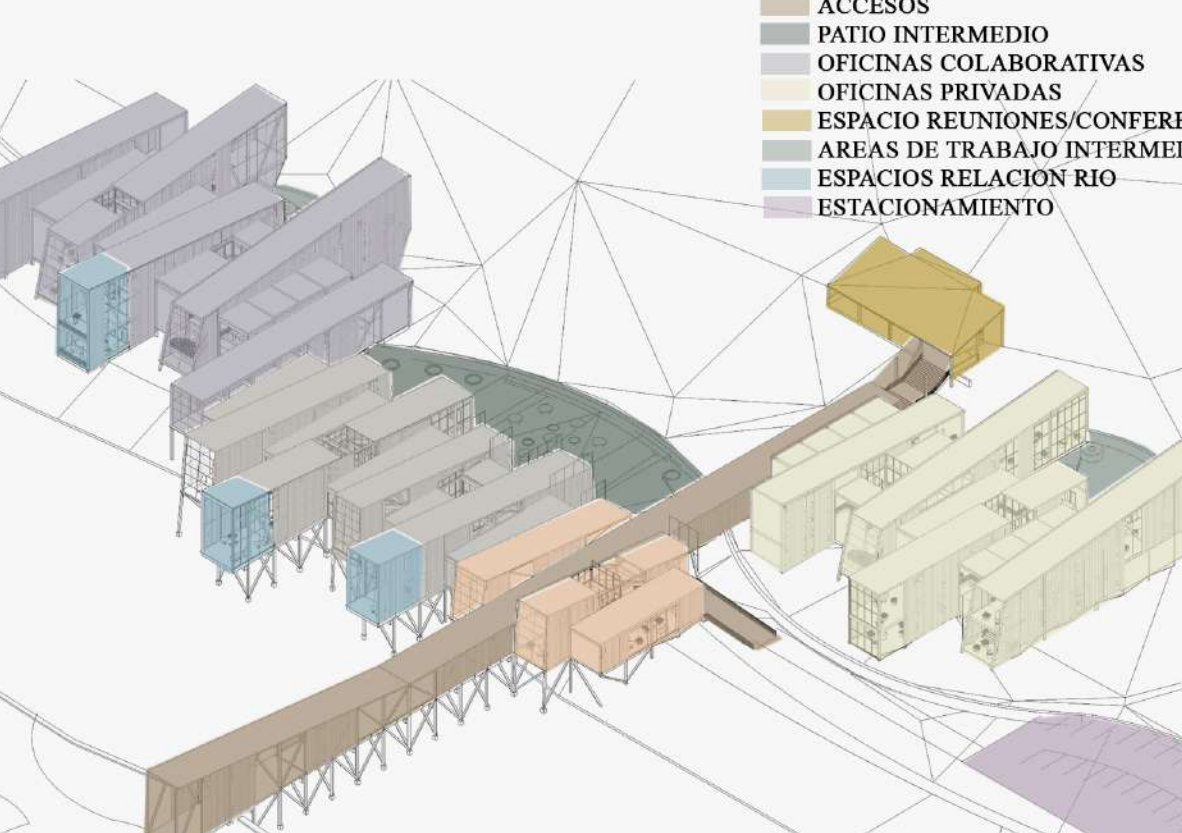


ISOMETRICA PROGRAMATICA

- ESPCIO COMUN (CAFETERIA - AREAS DESCANSO - SERVICIOS)
- HALL ACCESO
- ACCESOS
- PATIO INTERMEDIO
- OFICINAS COLABORATIVAS
- OFICINAS PRIVADAS
- ESPCIO REUNIONES/CONFERENCIAS
- AREAS DE TRABAJO INTERMEDIAS
- ESPCIOS RELACION RIO
- ESTACIONAMIENTO

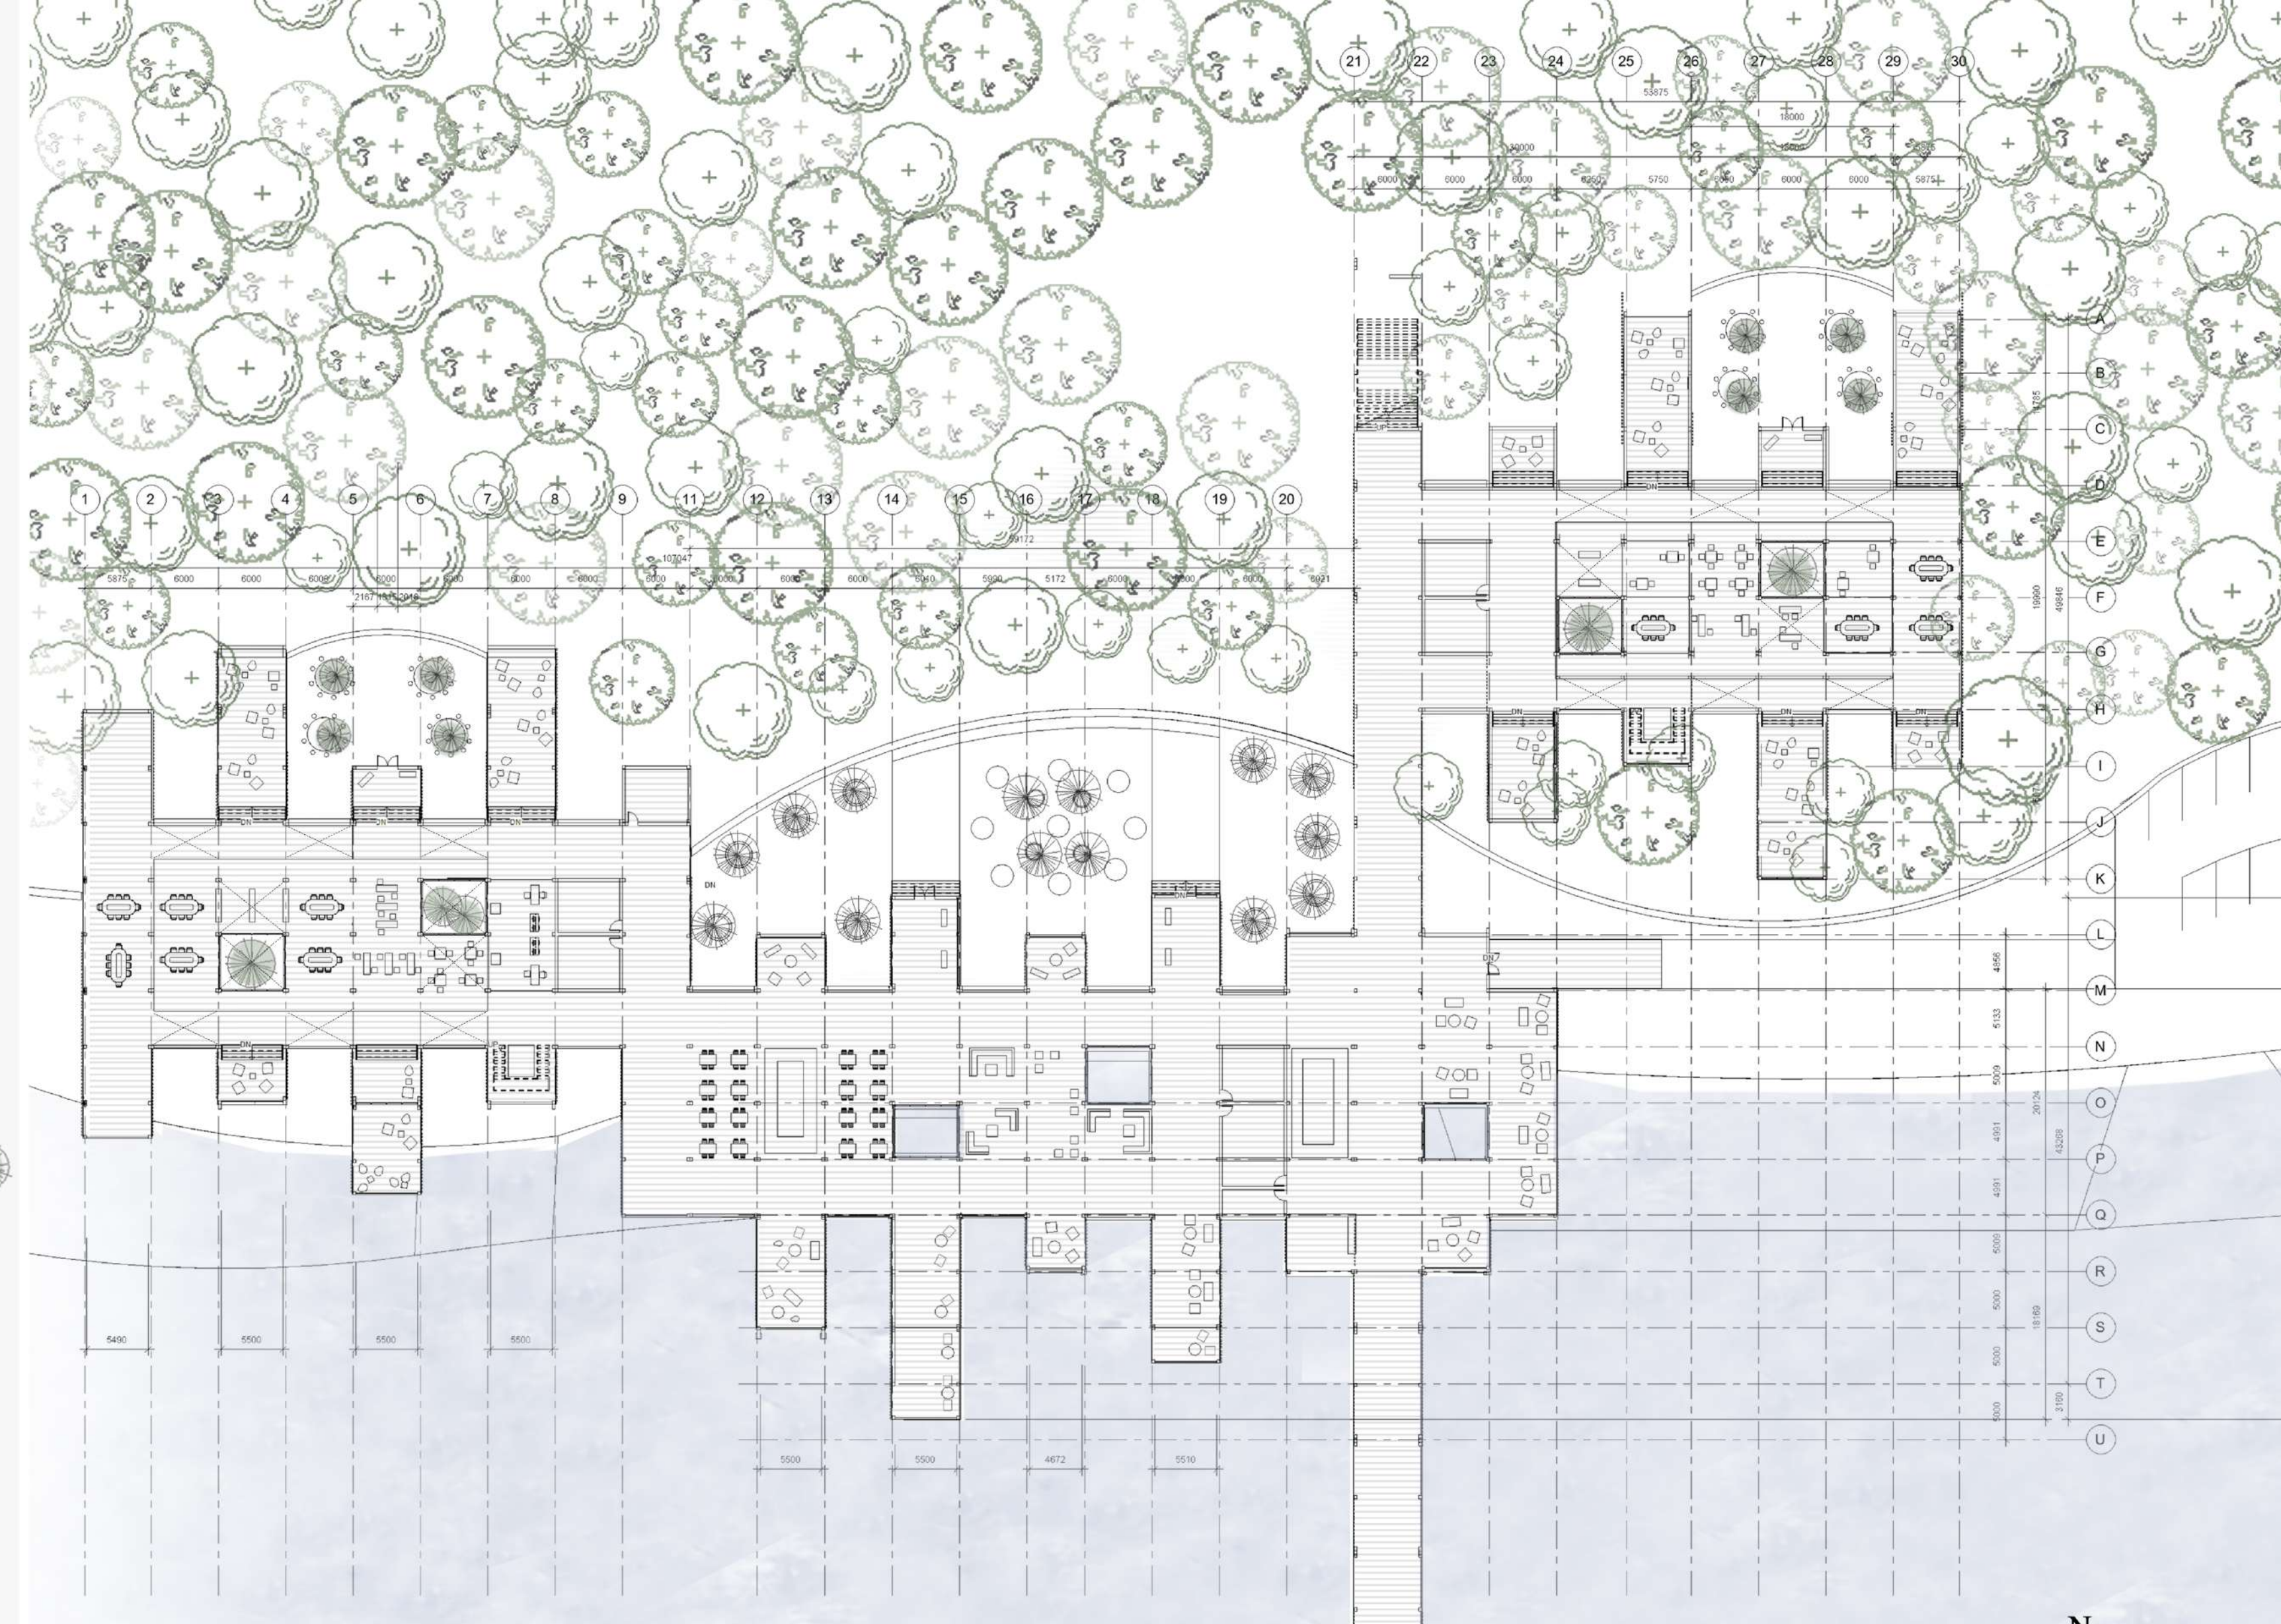

PLANTA 1ER NIVEL 1:400

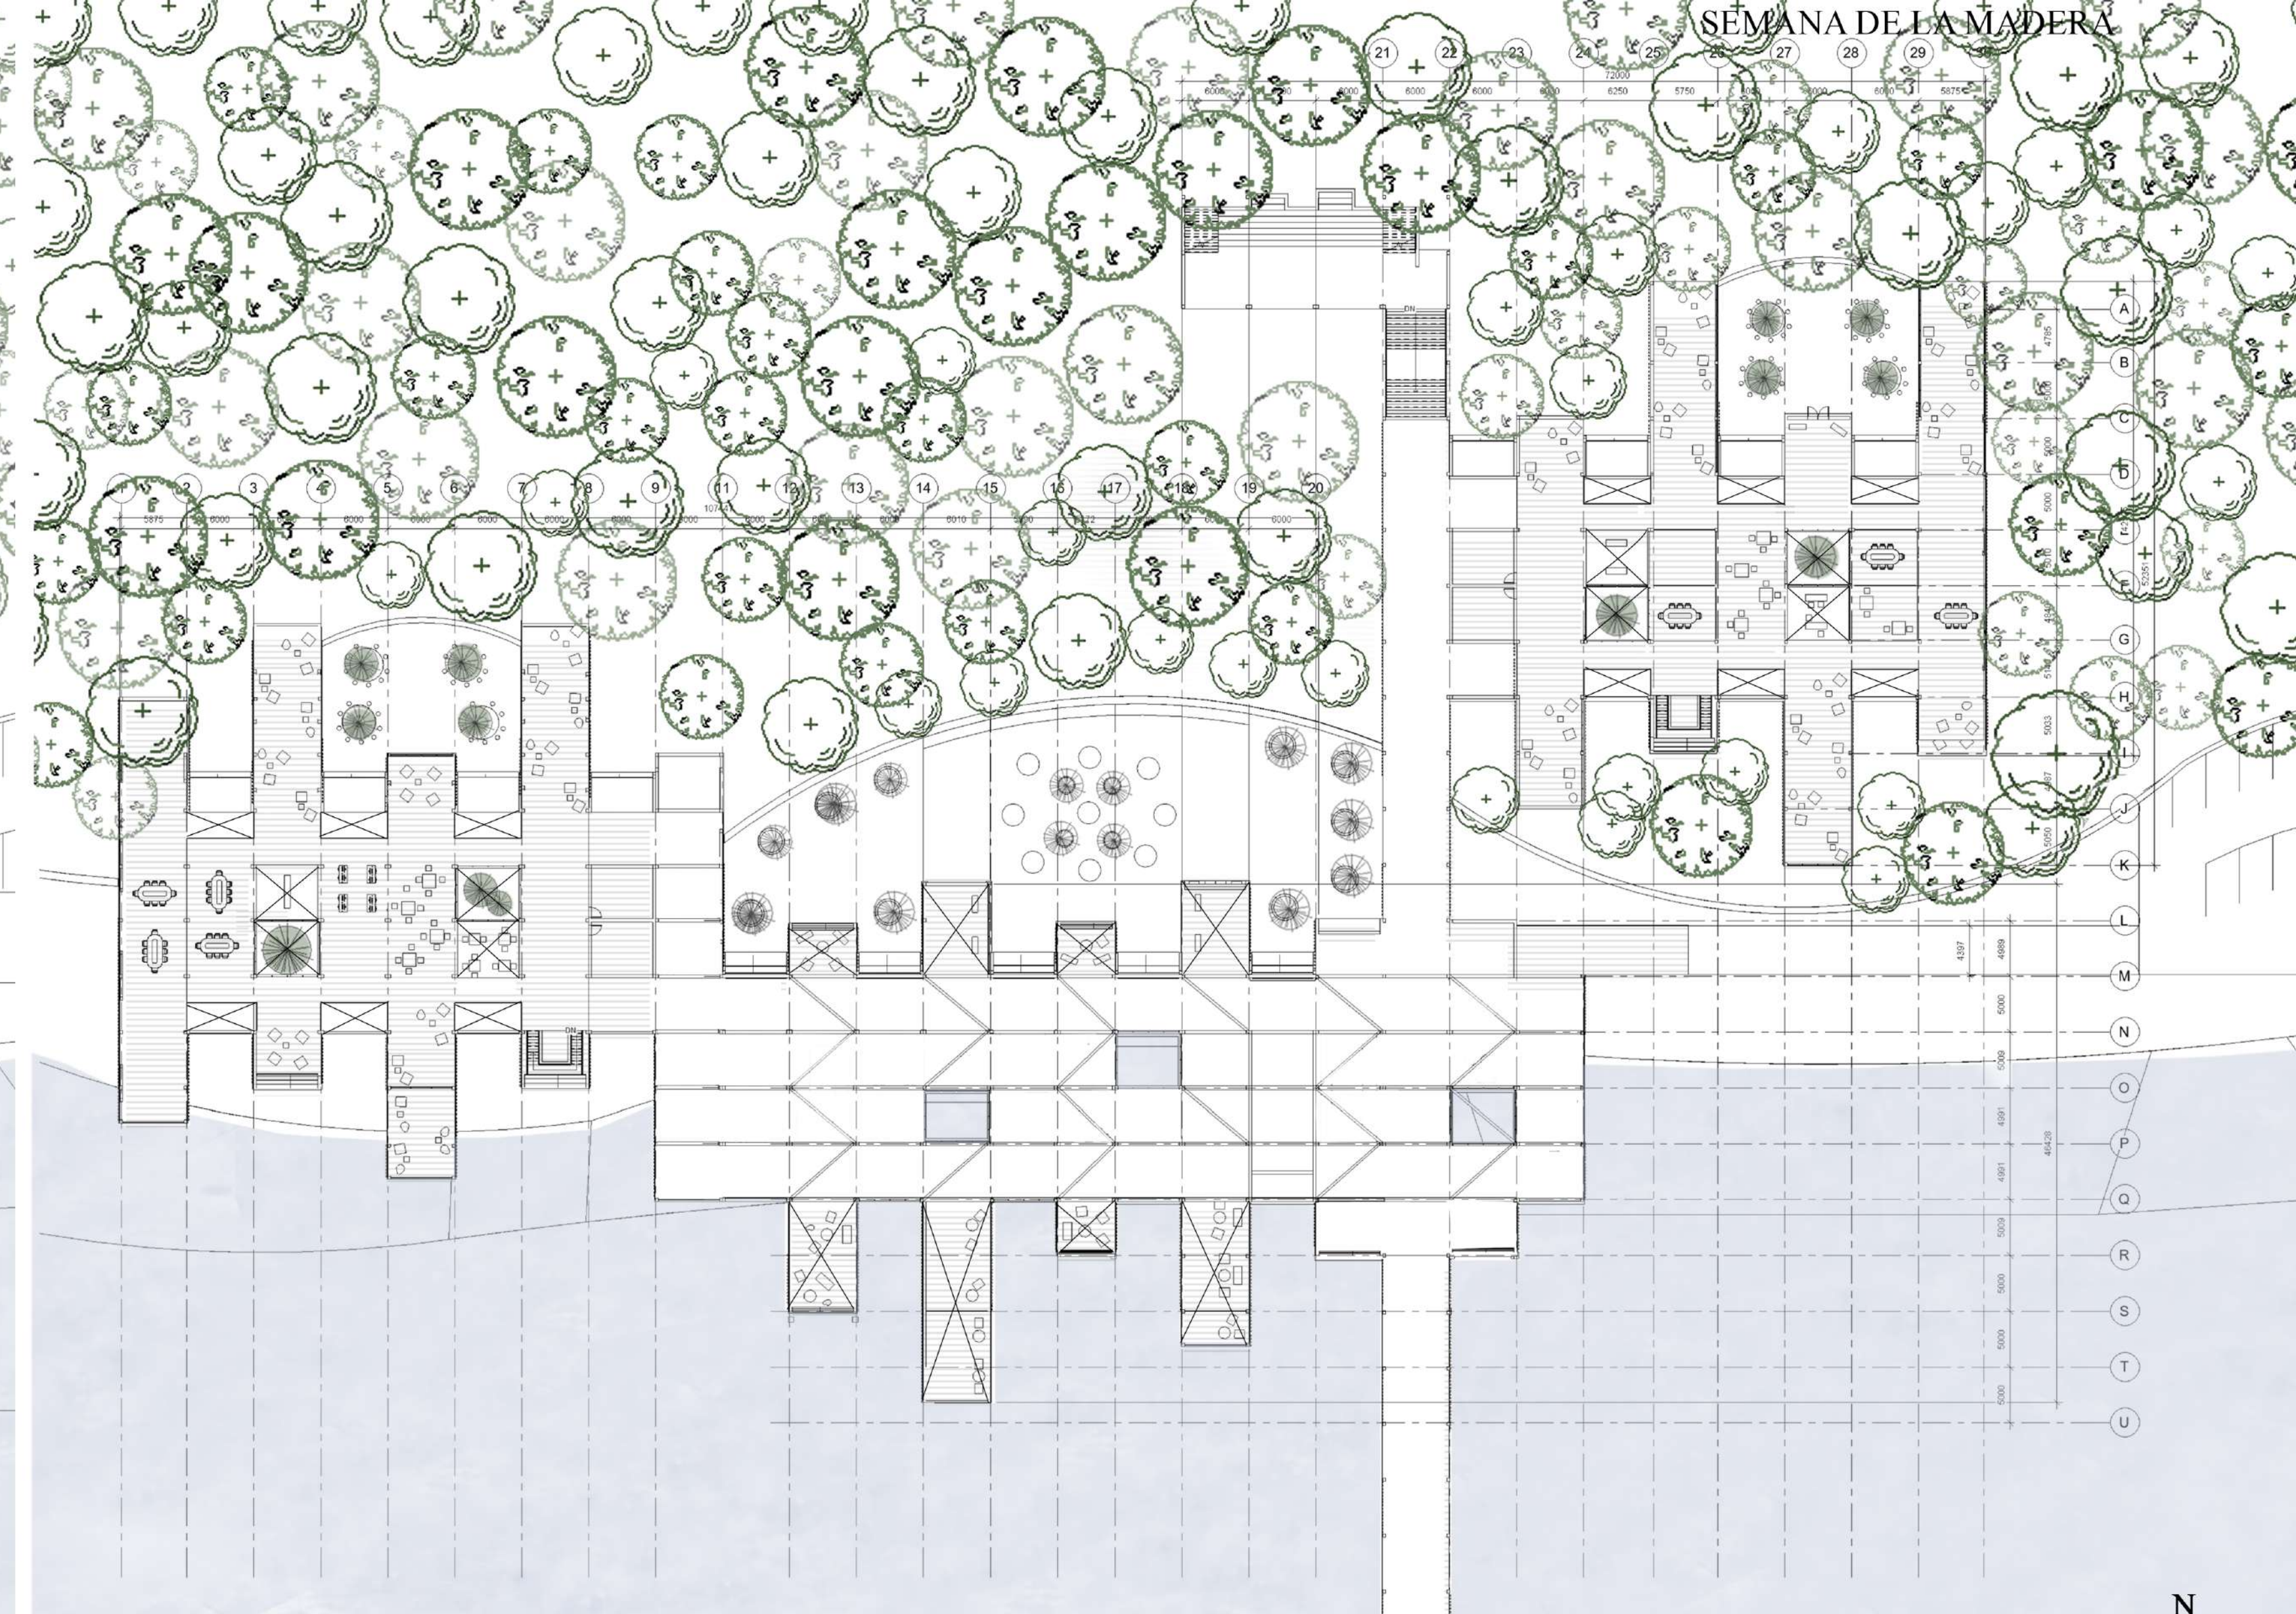

PLANTA 2DO NIVEL 1:400



ELEVACION 1:200