




Planta Modulo
esc. 1:50

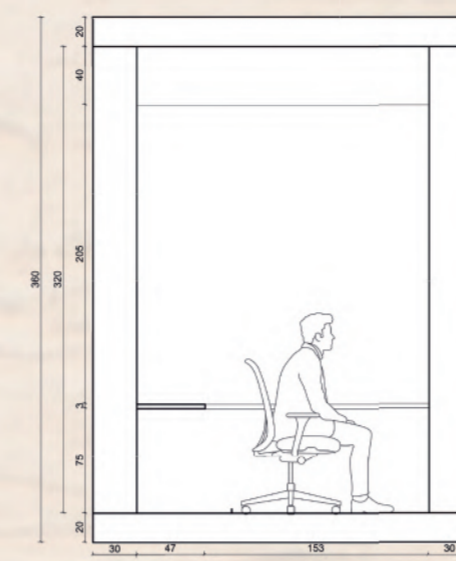


Corte B Modulo
esc. 1:50

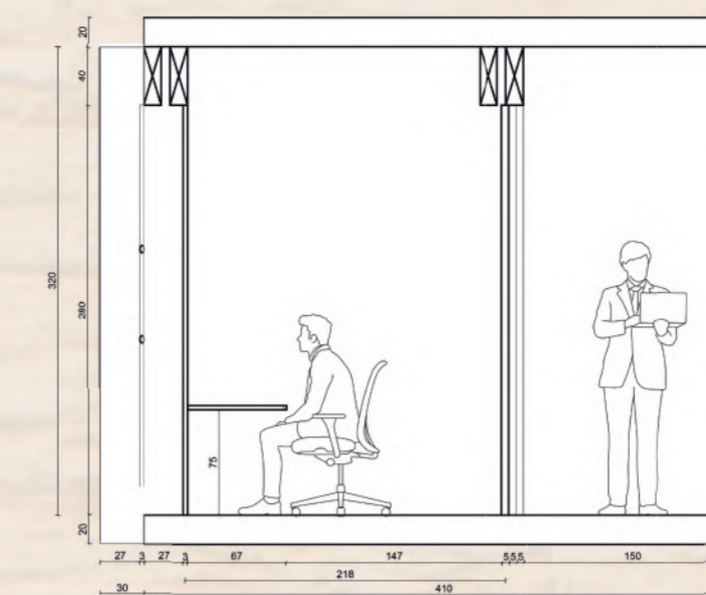


Corte 1 Modulo
esc. 1:50

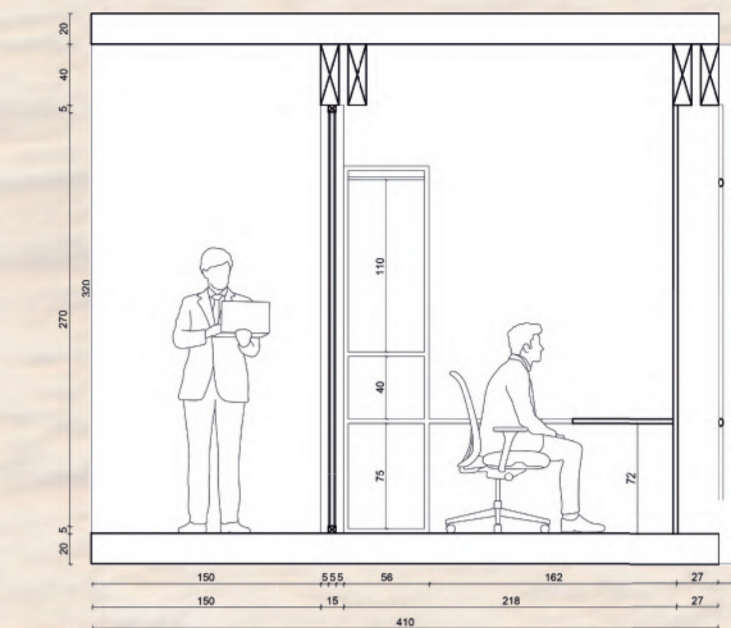

Corte 2 Modulo
esc. 1:50

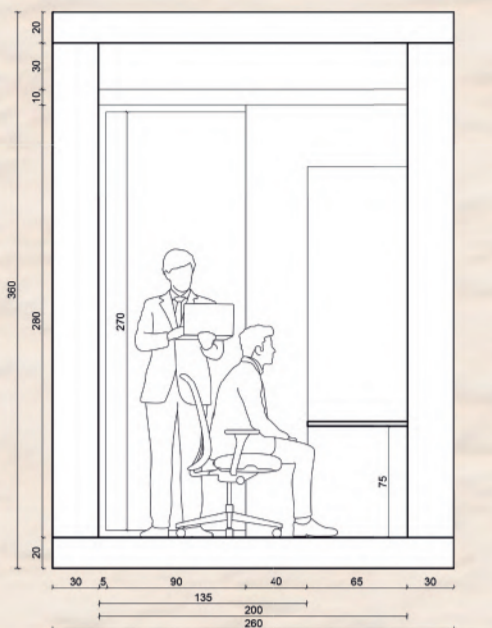

Corte A Modulo
esc. 1:50

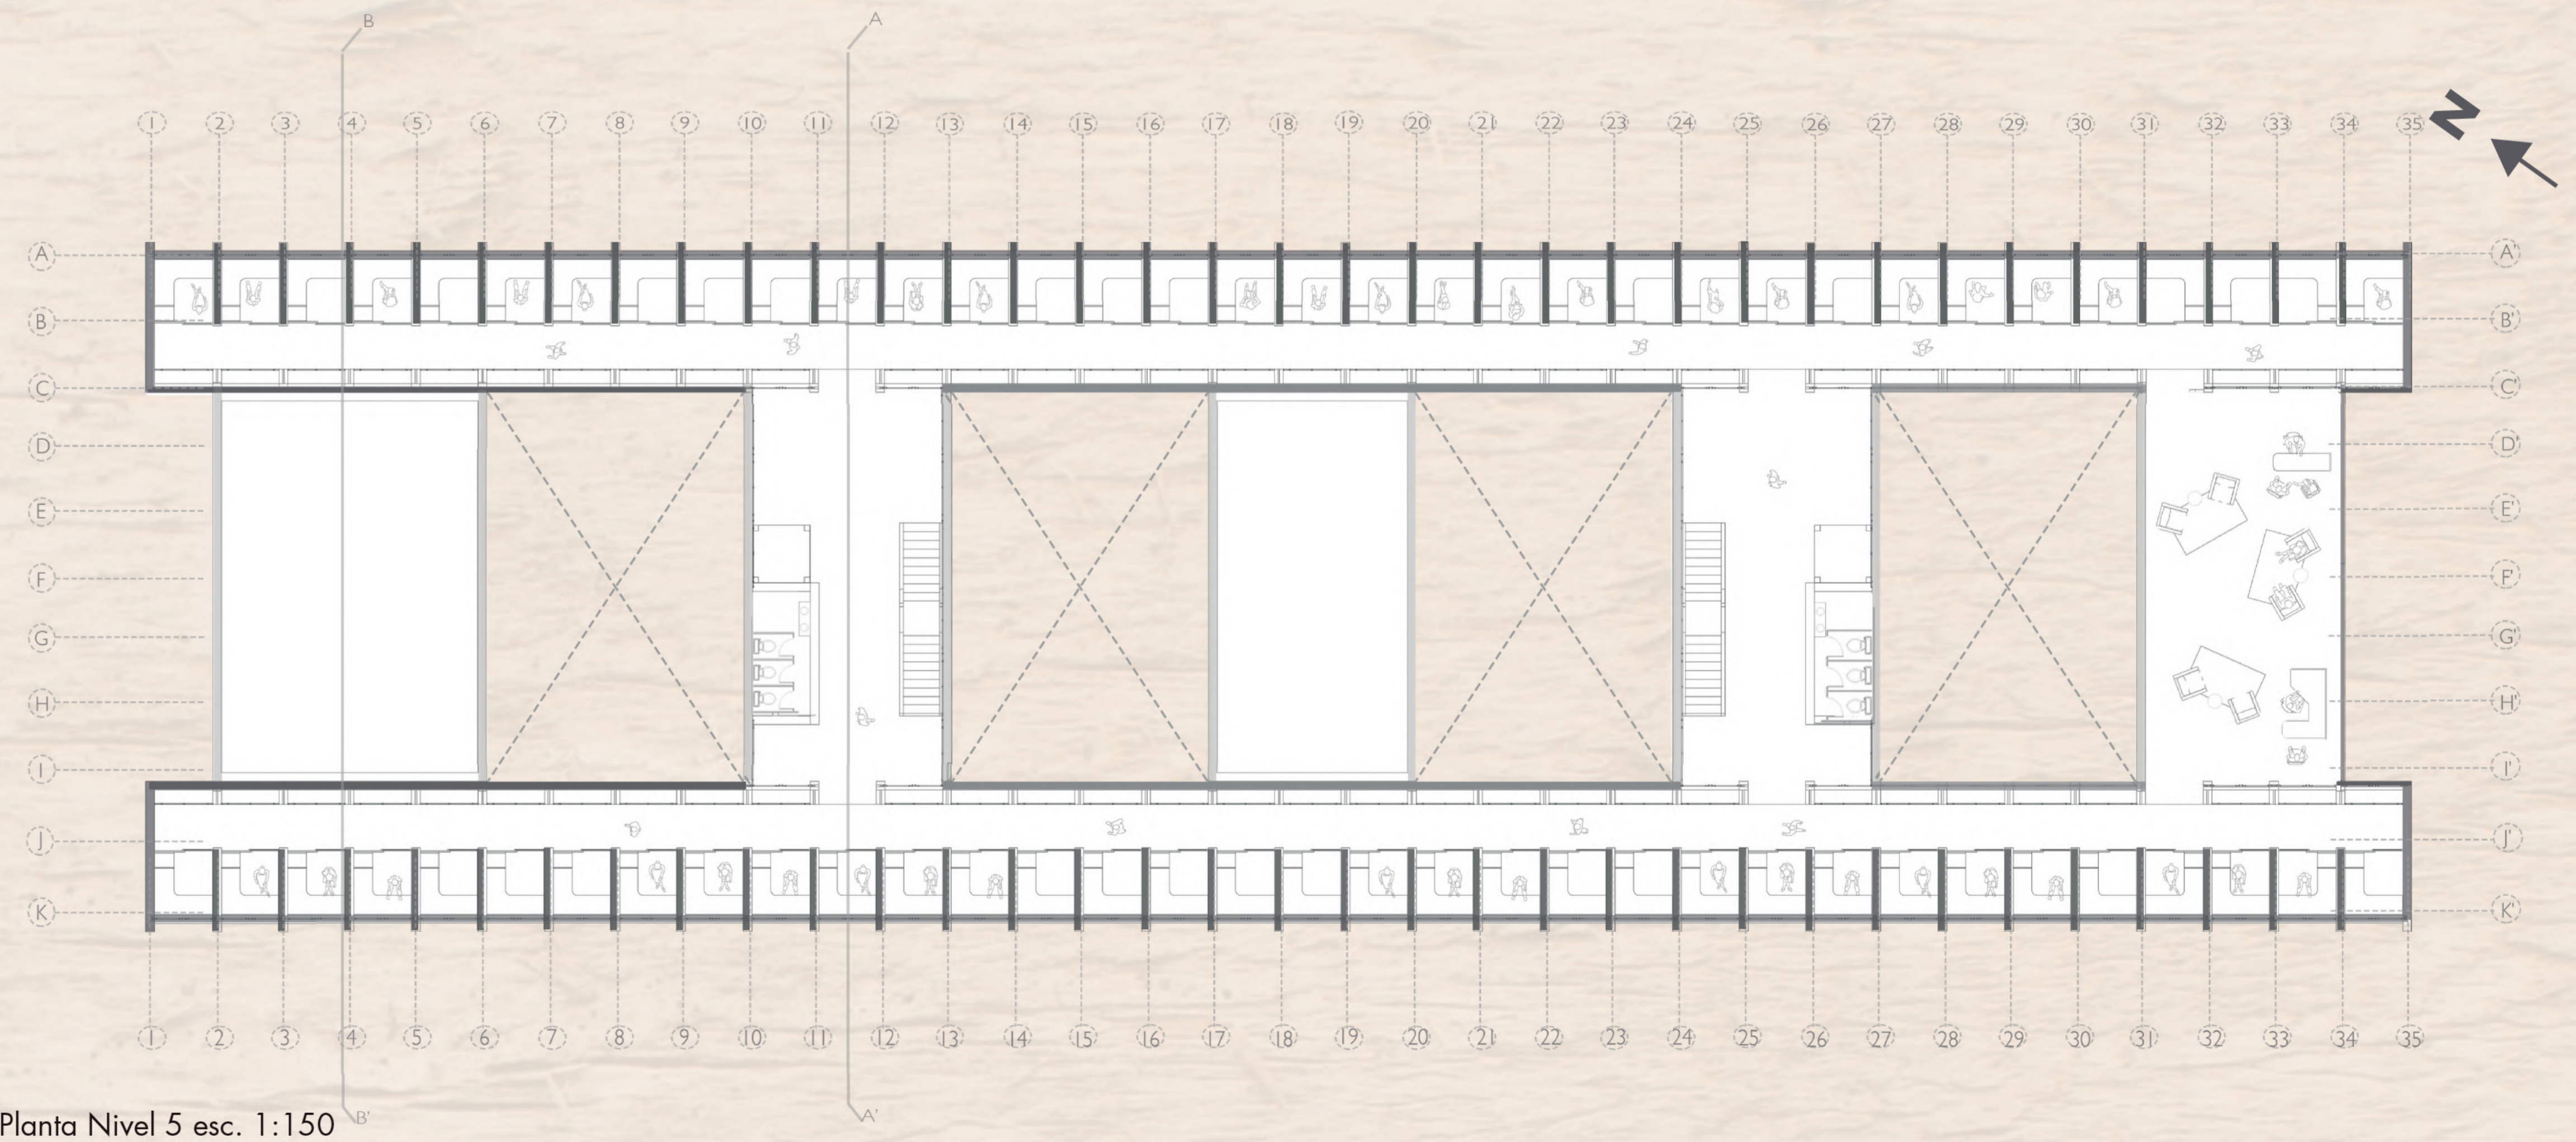

Planta Nivel 5 esc. 1:150