


MÓDULO ARTICULADO CENTRO DE TRABAJO COLECTIVO

Mujeres empoderadas trabajando de manera colaborativa
¡Juntas somos más!




PLANTA
ESC 1:100

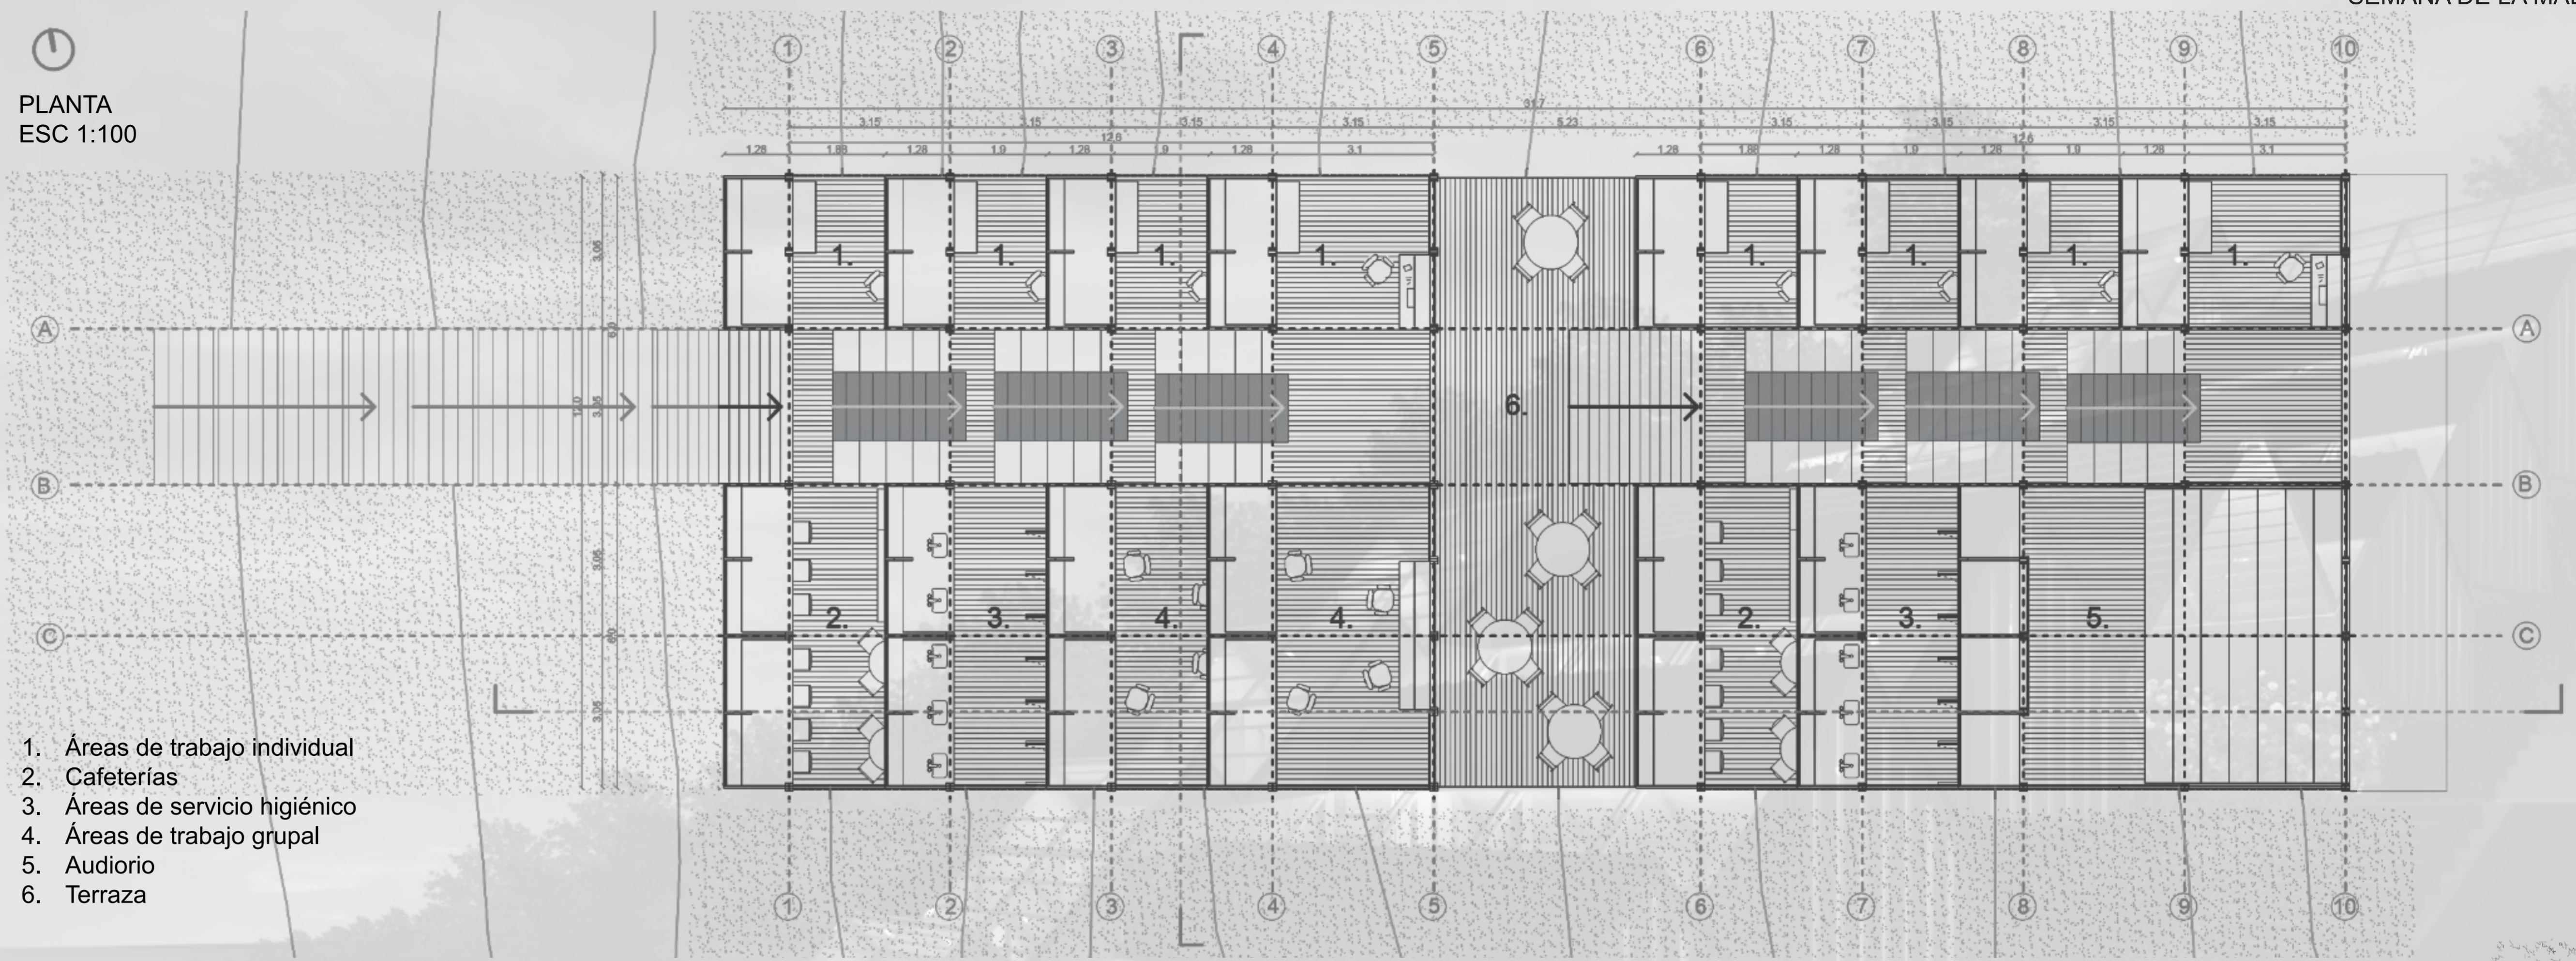

- 1. Áreas de trabajo individual
- 2. Cafeterías
- 3. Áreas de servicio higiénico
- 4. Áreas de trabajo grupal
- 5. Auditorio
- 6. Terraza



CORTE A-A
ESC 1:100

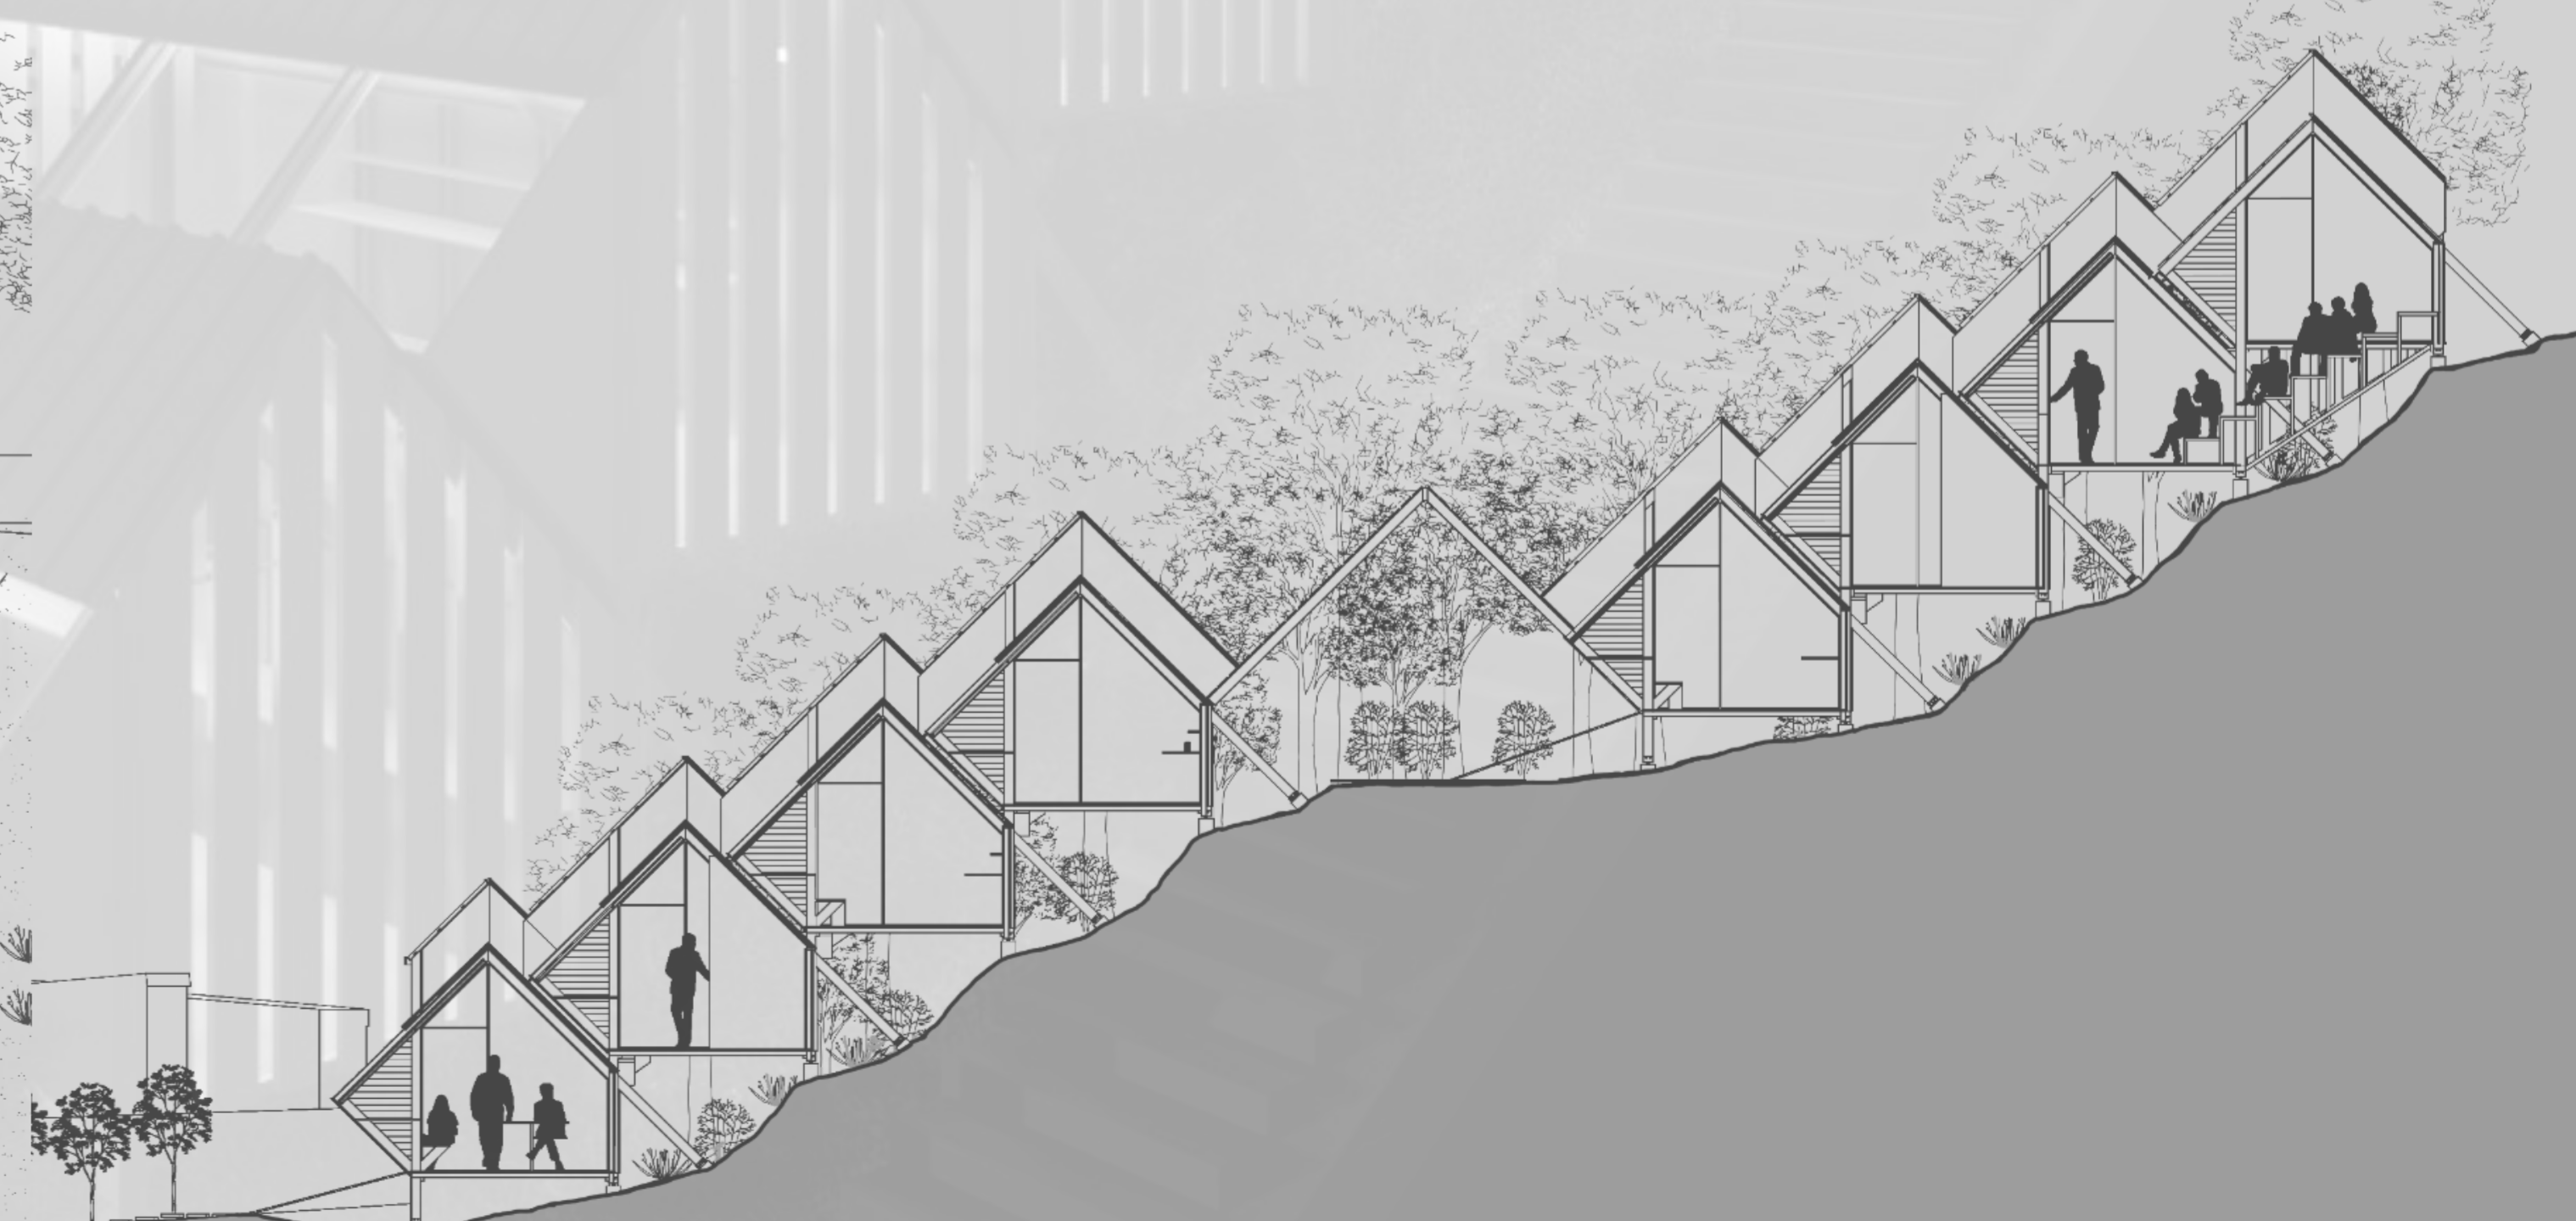

CORTE B-B
ESC 1:100