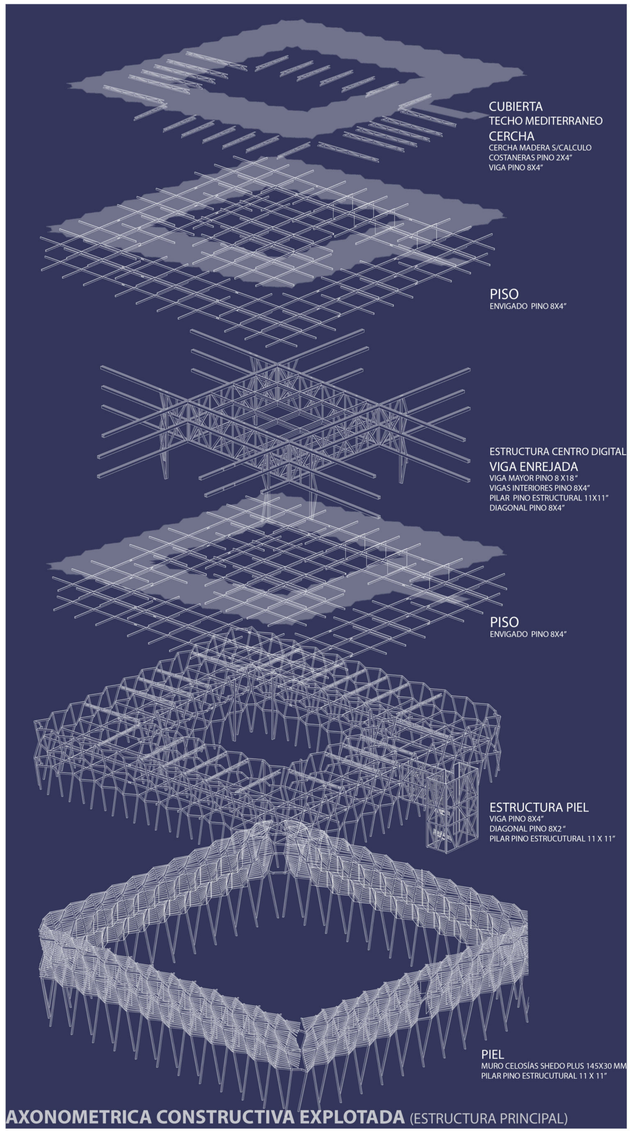

AXONOMETRICA CONSTRUCTIVA EXPLOTADA (ESTRUCTURA PRINCIPAL)

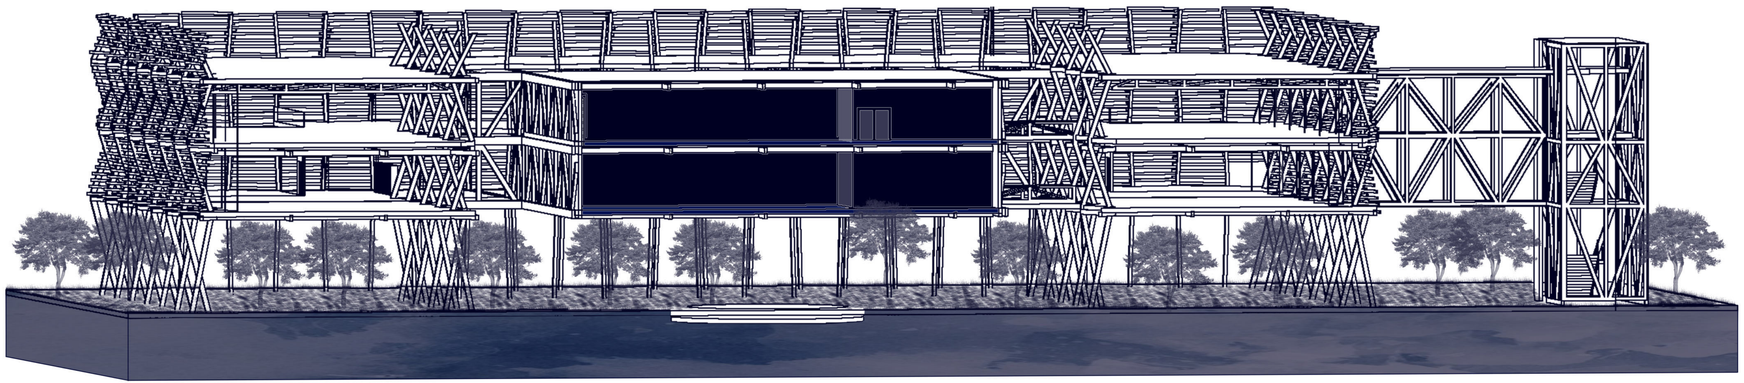

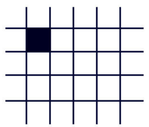

GRILLA BASE (3X3 m) →

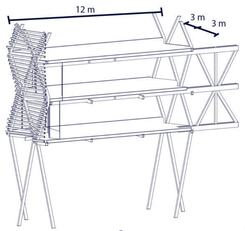

MÓDULO →

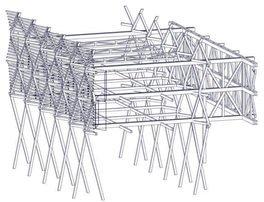

REPETEICIÓN DEL MÓDULO →

LA ADAPTACIÓN
MISMA ESTRUCTURA
DISTINTAS FORMAS

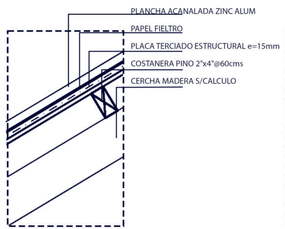

1 DETALLE CUBIERTA TECHO MEDITERRANEO

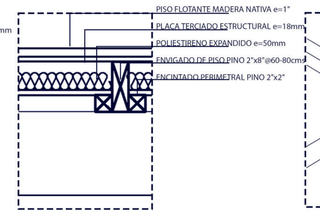

2 DETALLE PISO

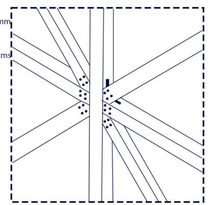

3 DETALLE UNIÓN

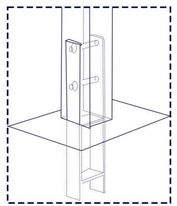

4 DETALLE UNIÓN SUELO

ARQ2815