



CONCURSO CORMA 2021
TALLER COLABORATIVO DE MUJERES


PLANIMETRIA Y CORTES

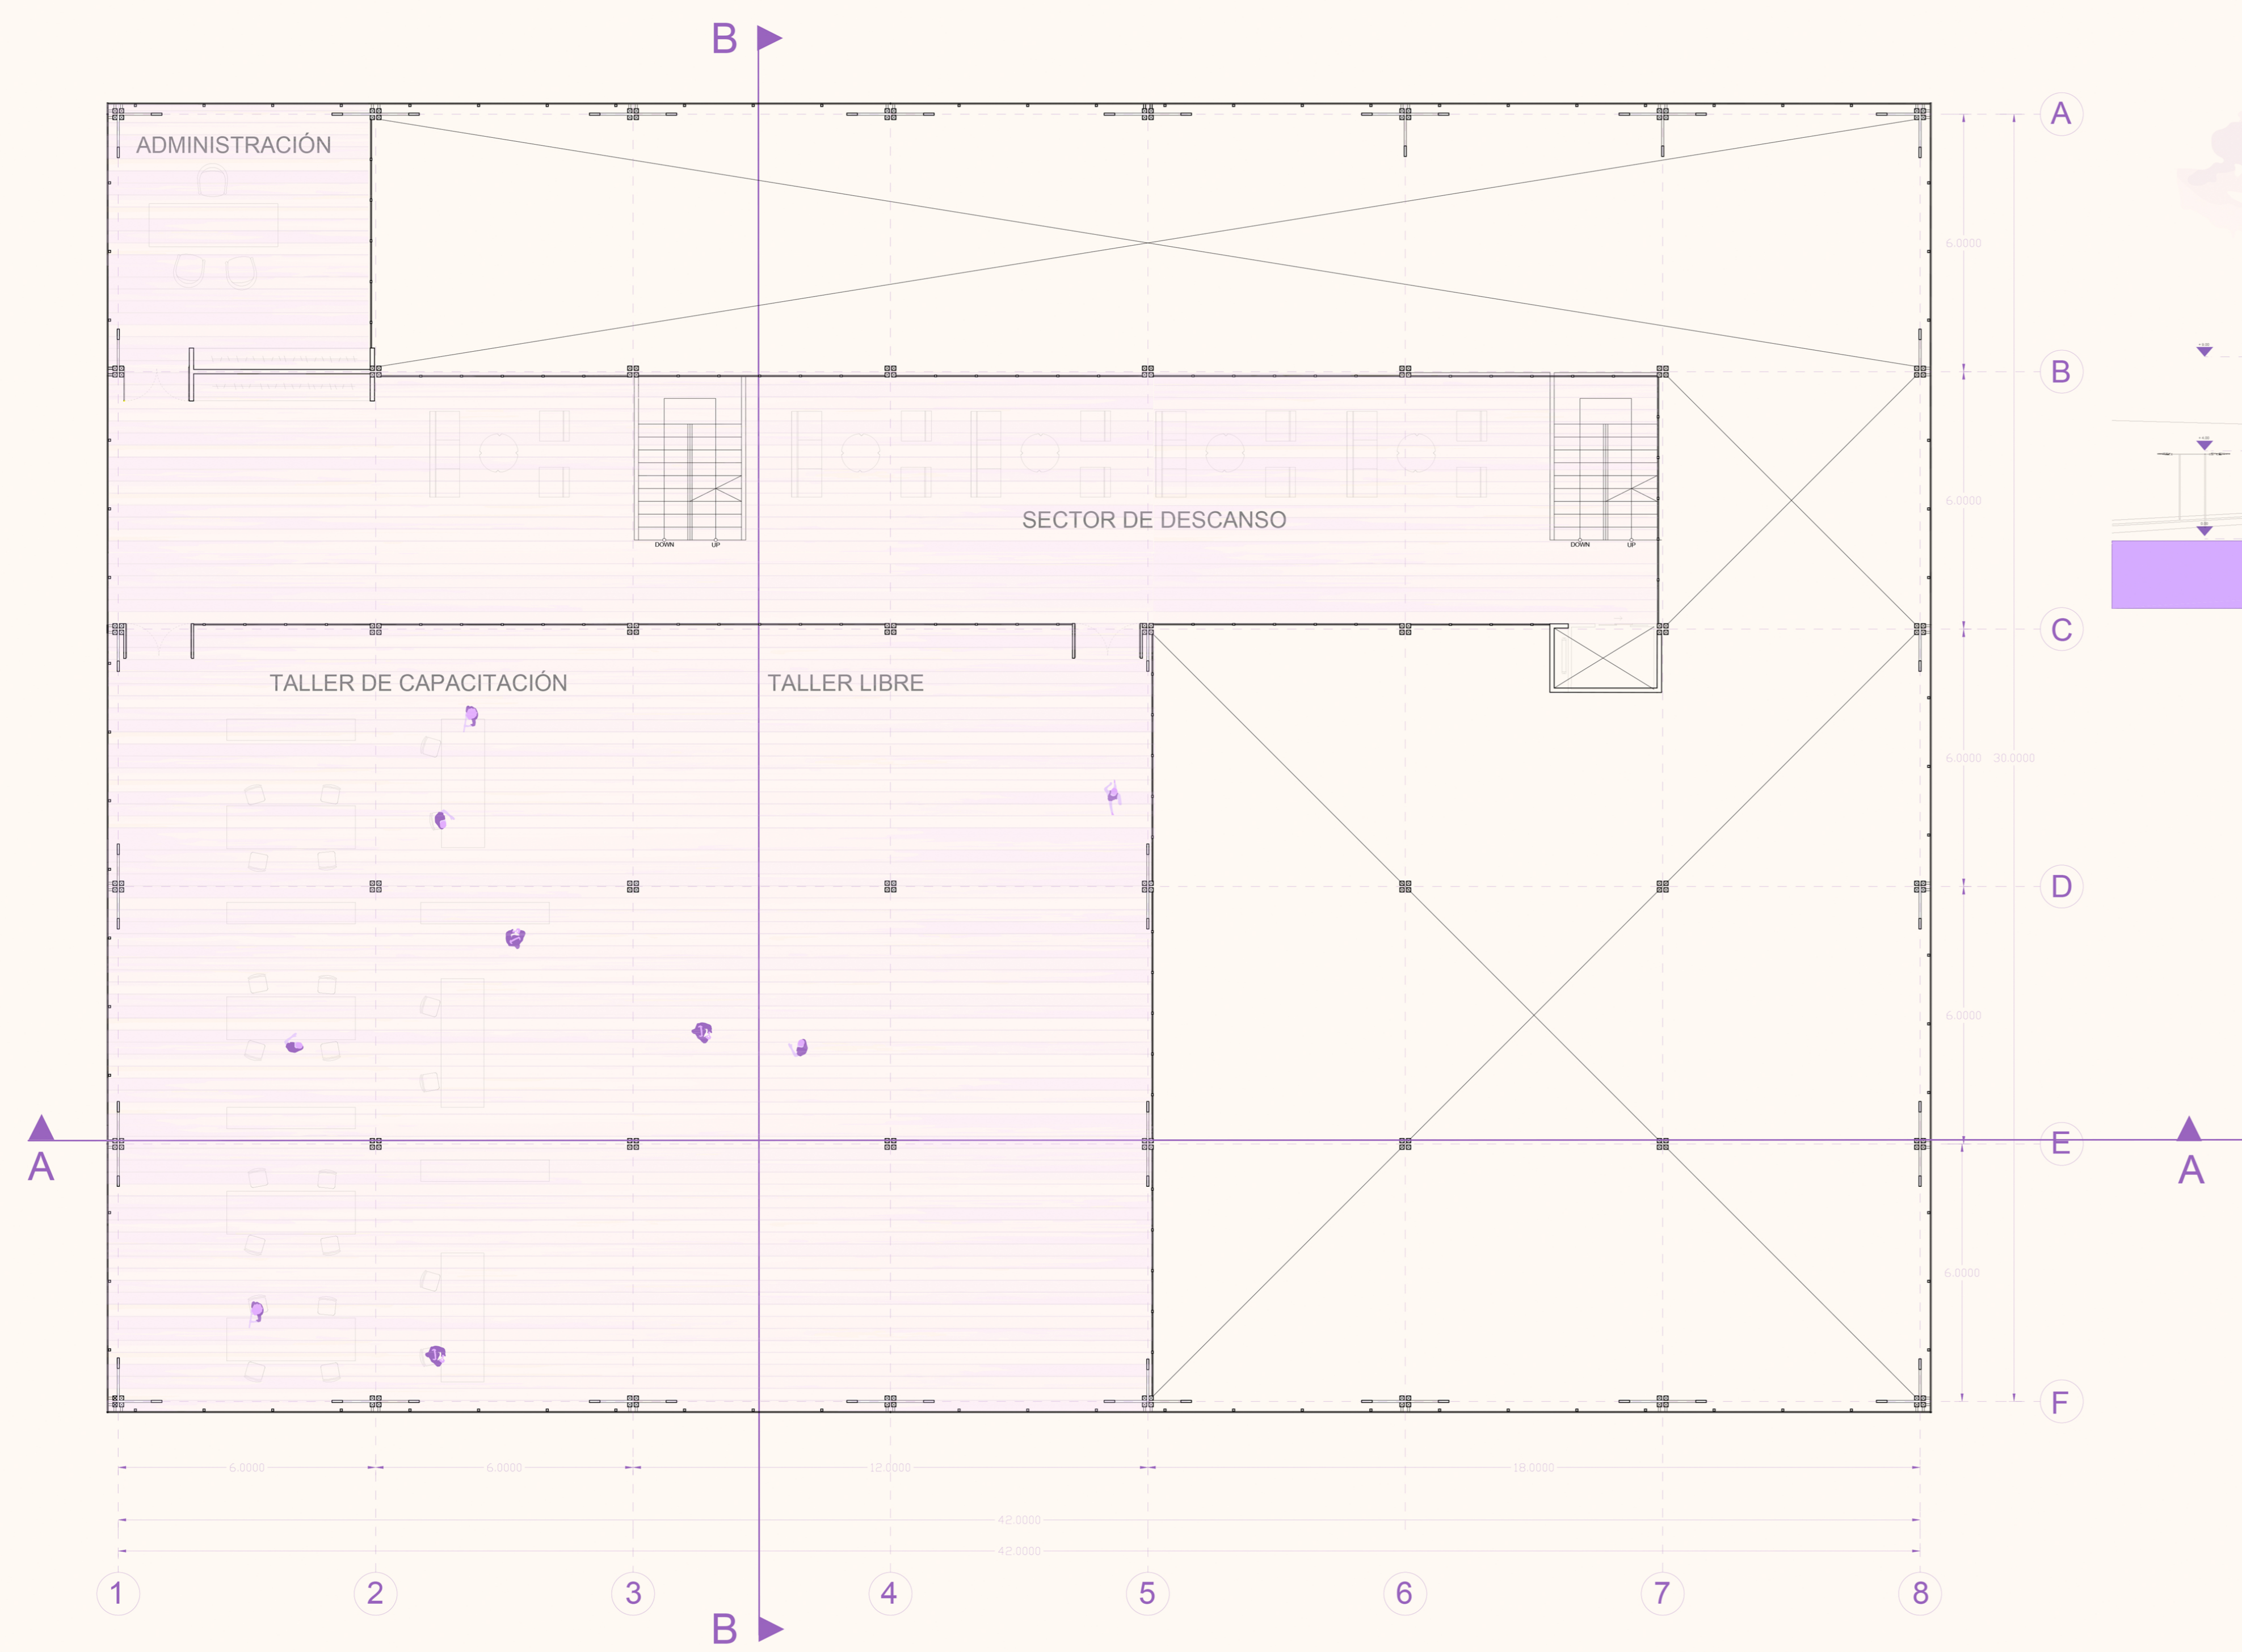

PLANTA SEGUNDO NIVEL ESCALA 1:100

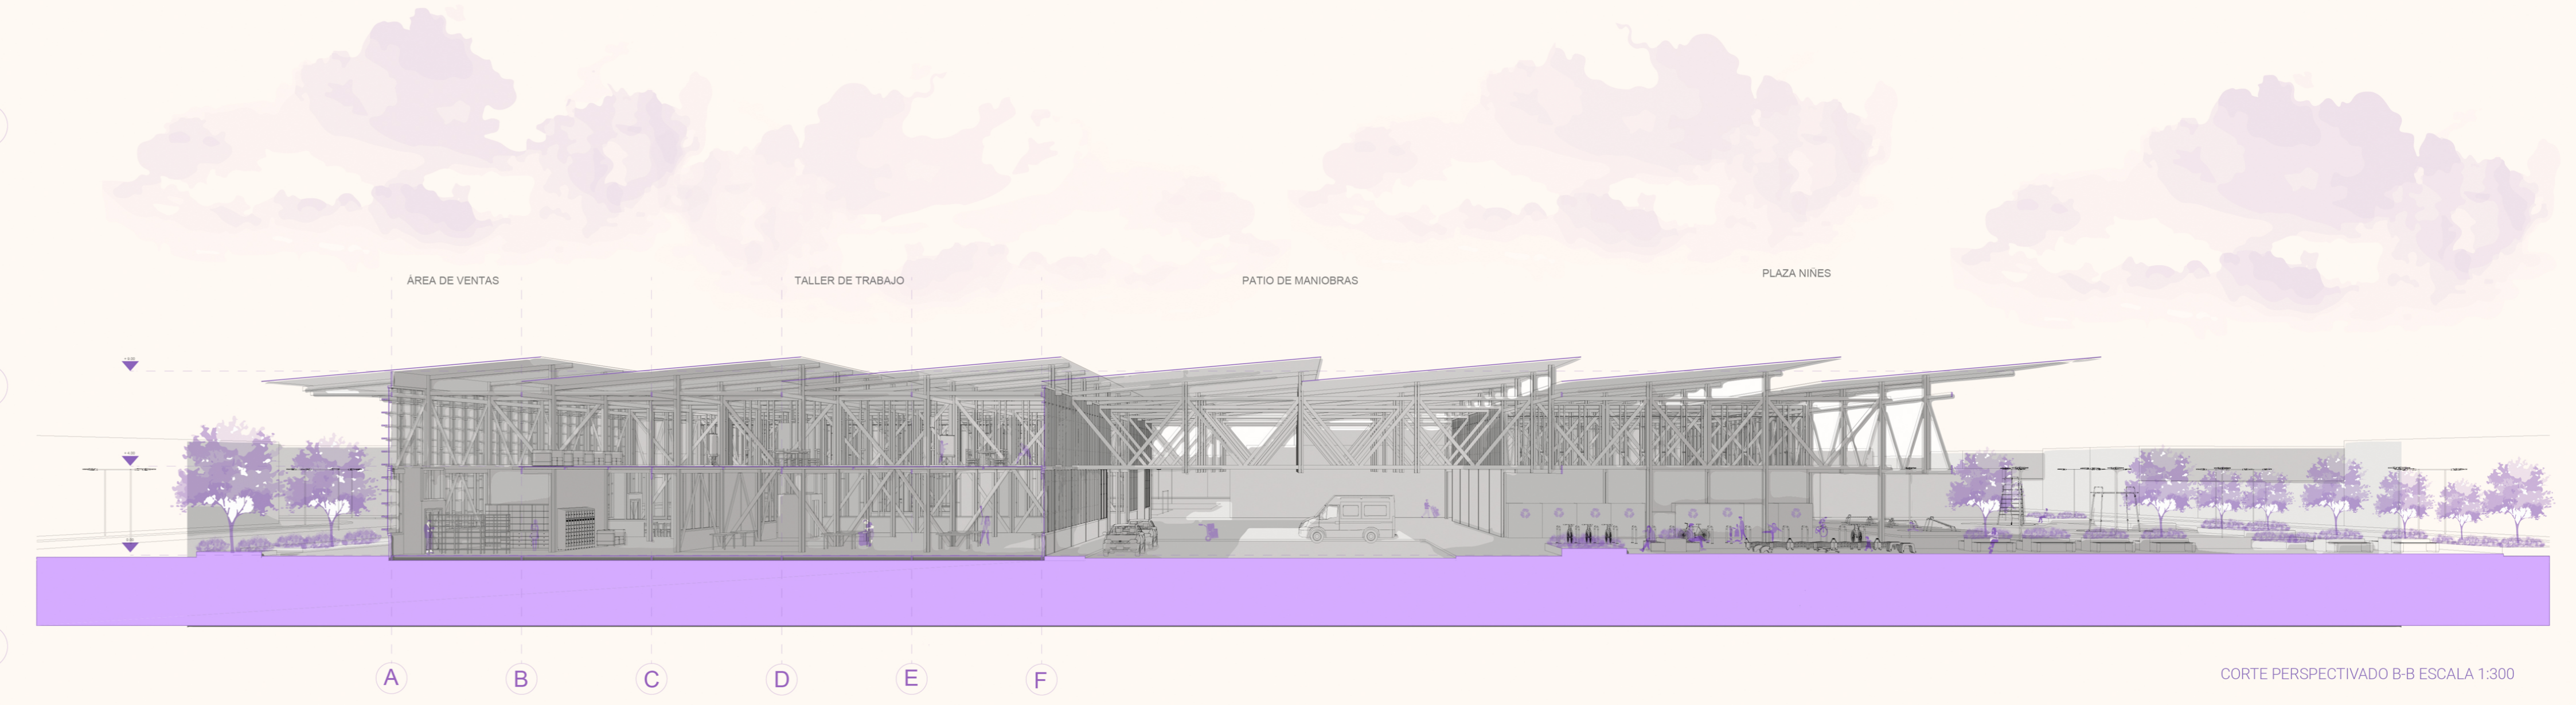

CORTE PERSPECTIVADO B-B ESCALA 1:300

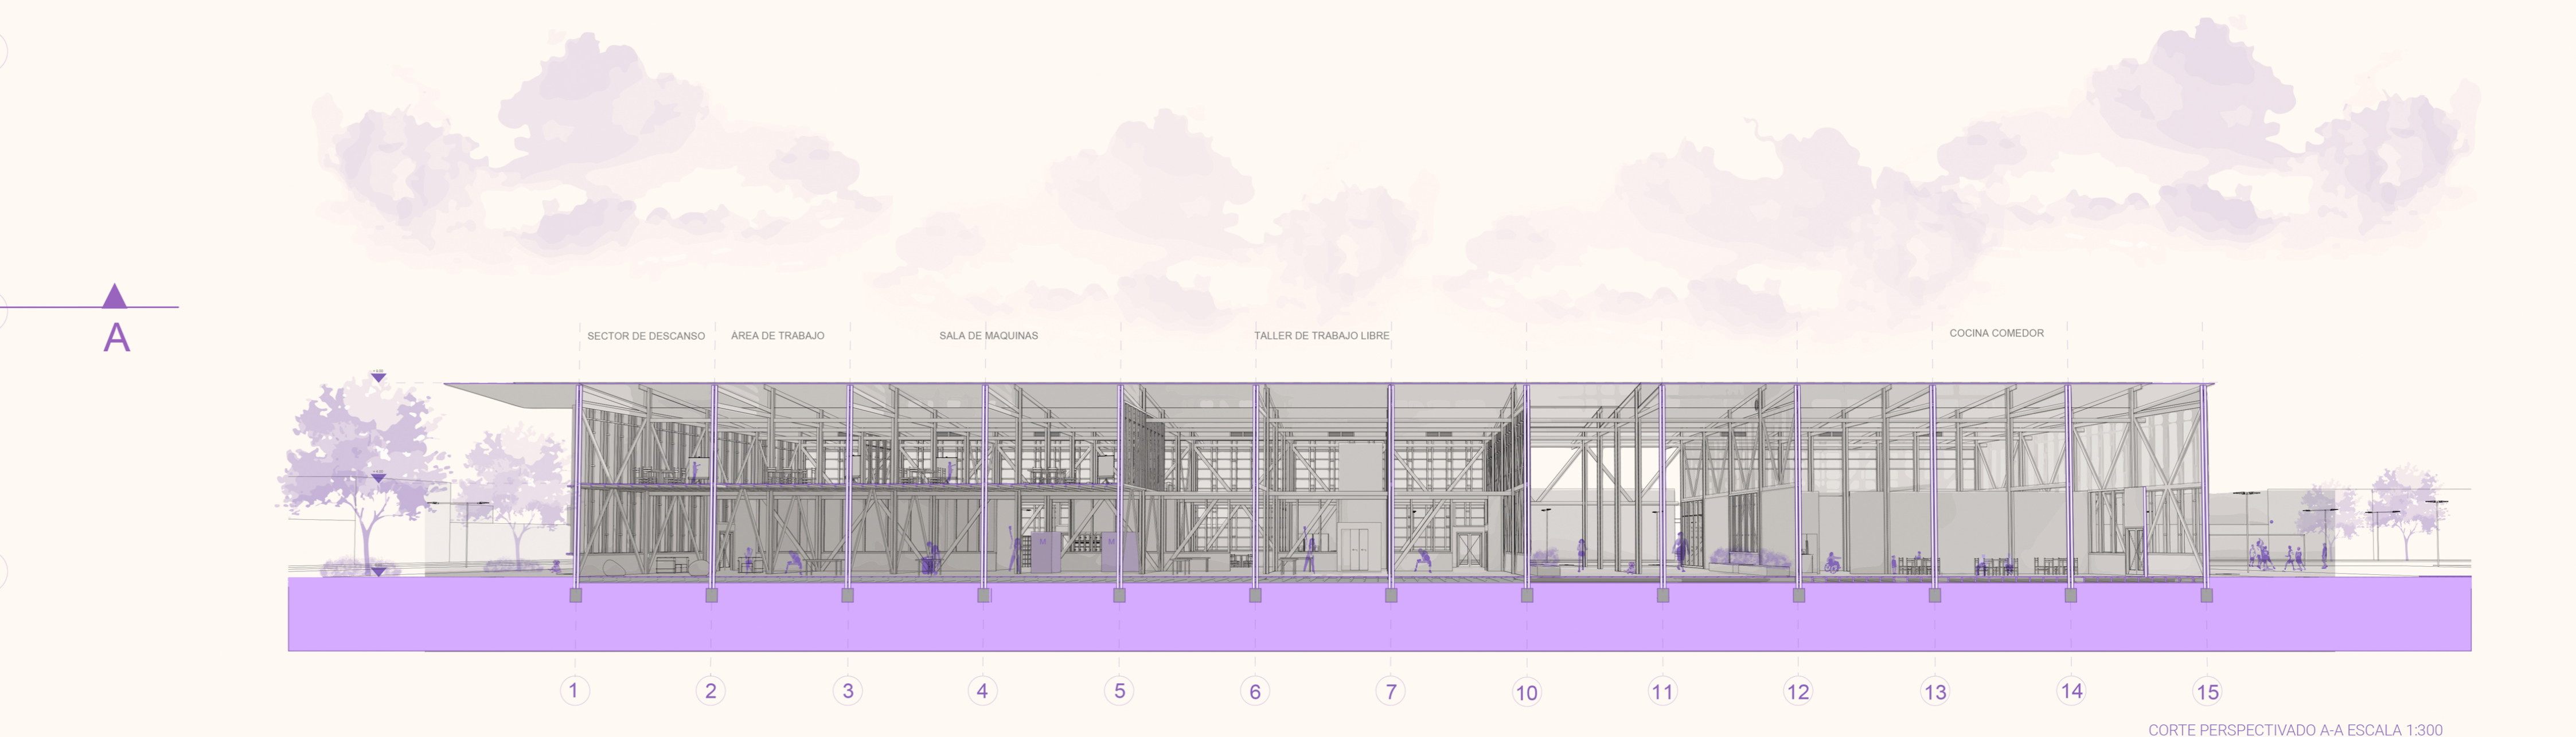

CORTE PERSPECTIVADO A-A ESCALA 1:300