


CORTE TRANSVERSAL


Se plasma el concepto de **“espacio híbrido”**, ya que se acogen usos de diferente naturaleza, un espacio versátil donde comulgan y coexisten 2 programas distintos, que son: telecentro (espacio propuesto), espacio deportivo (preexistencia) y la posibilidad de transformación de estos espacios en lugares de encuentro comunitario (post covid).

Con respecto al emplazamiento y relación con su entorno, el proyecto **reestructura** el programa existente, modificando la escala y ofreciendo un programa deportivo consolidado con equipamiento, espacio para su desarrollo y contemplación. Para que siga existiendo la **permeabilidad** del lugar, la estructura propuesta genera

varios pasillos abiertos entre la calle y el espacio deportivo, buscando **vincular** a la comunidad a través de sus espacios deportivos barriales y consolidar en estos una hibridación del espacio comunitario.

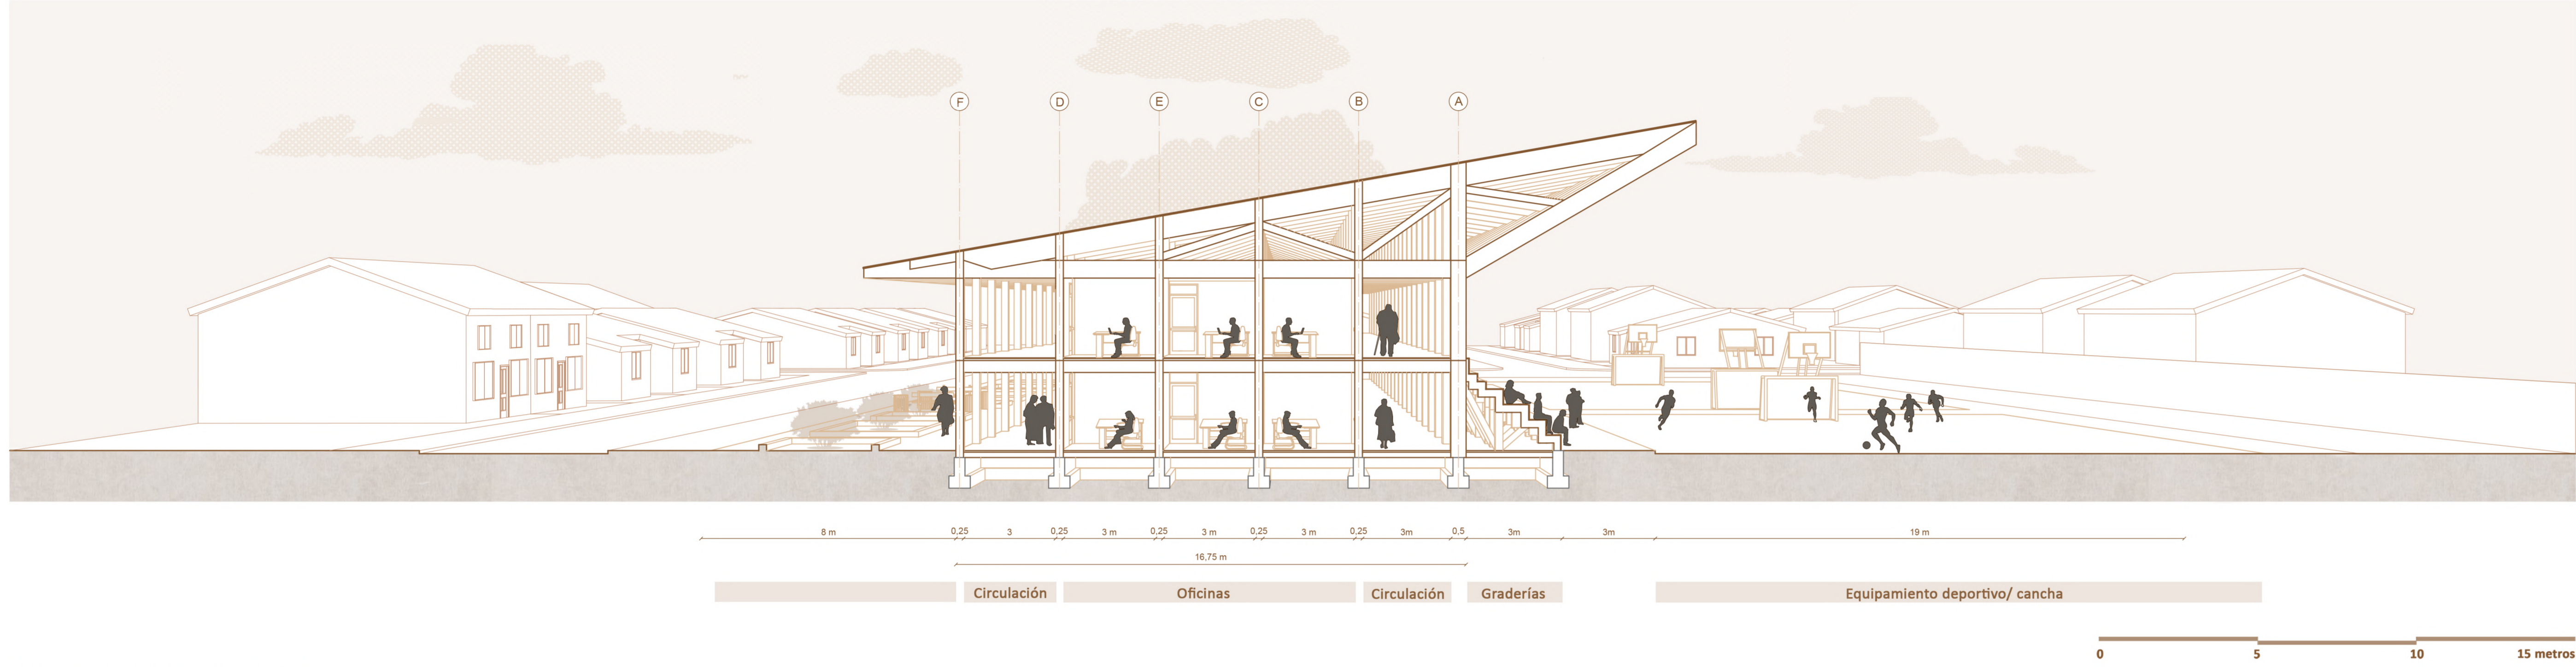


CORTE LONGITUDINAL

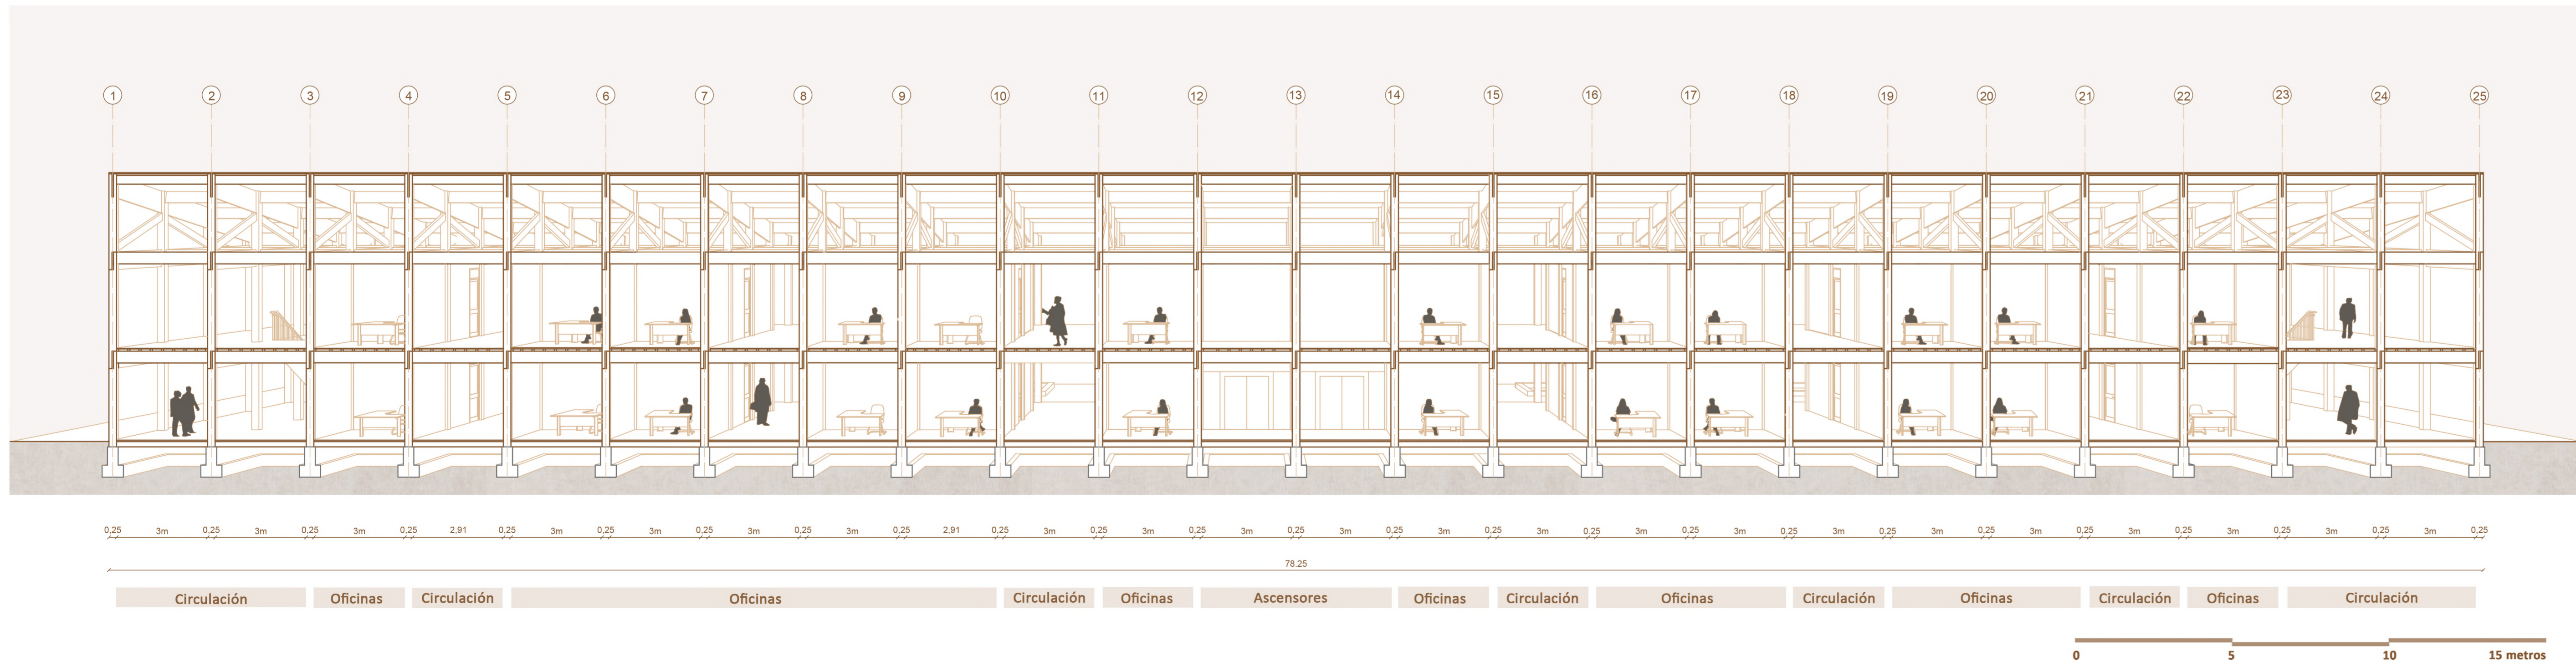

DETALLES CONSTRUCTIVOS

Componentes estructurales del proyecto
ESC 1:25

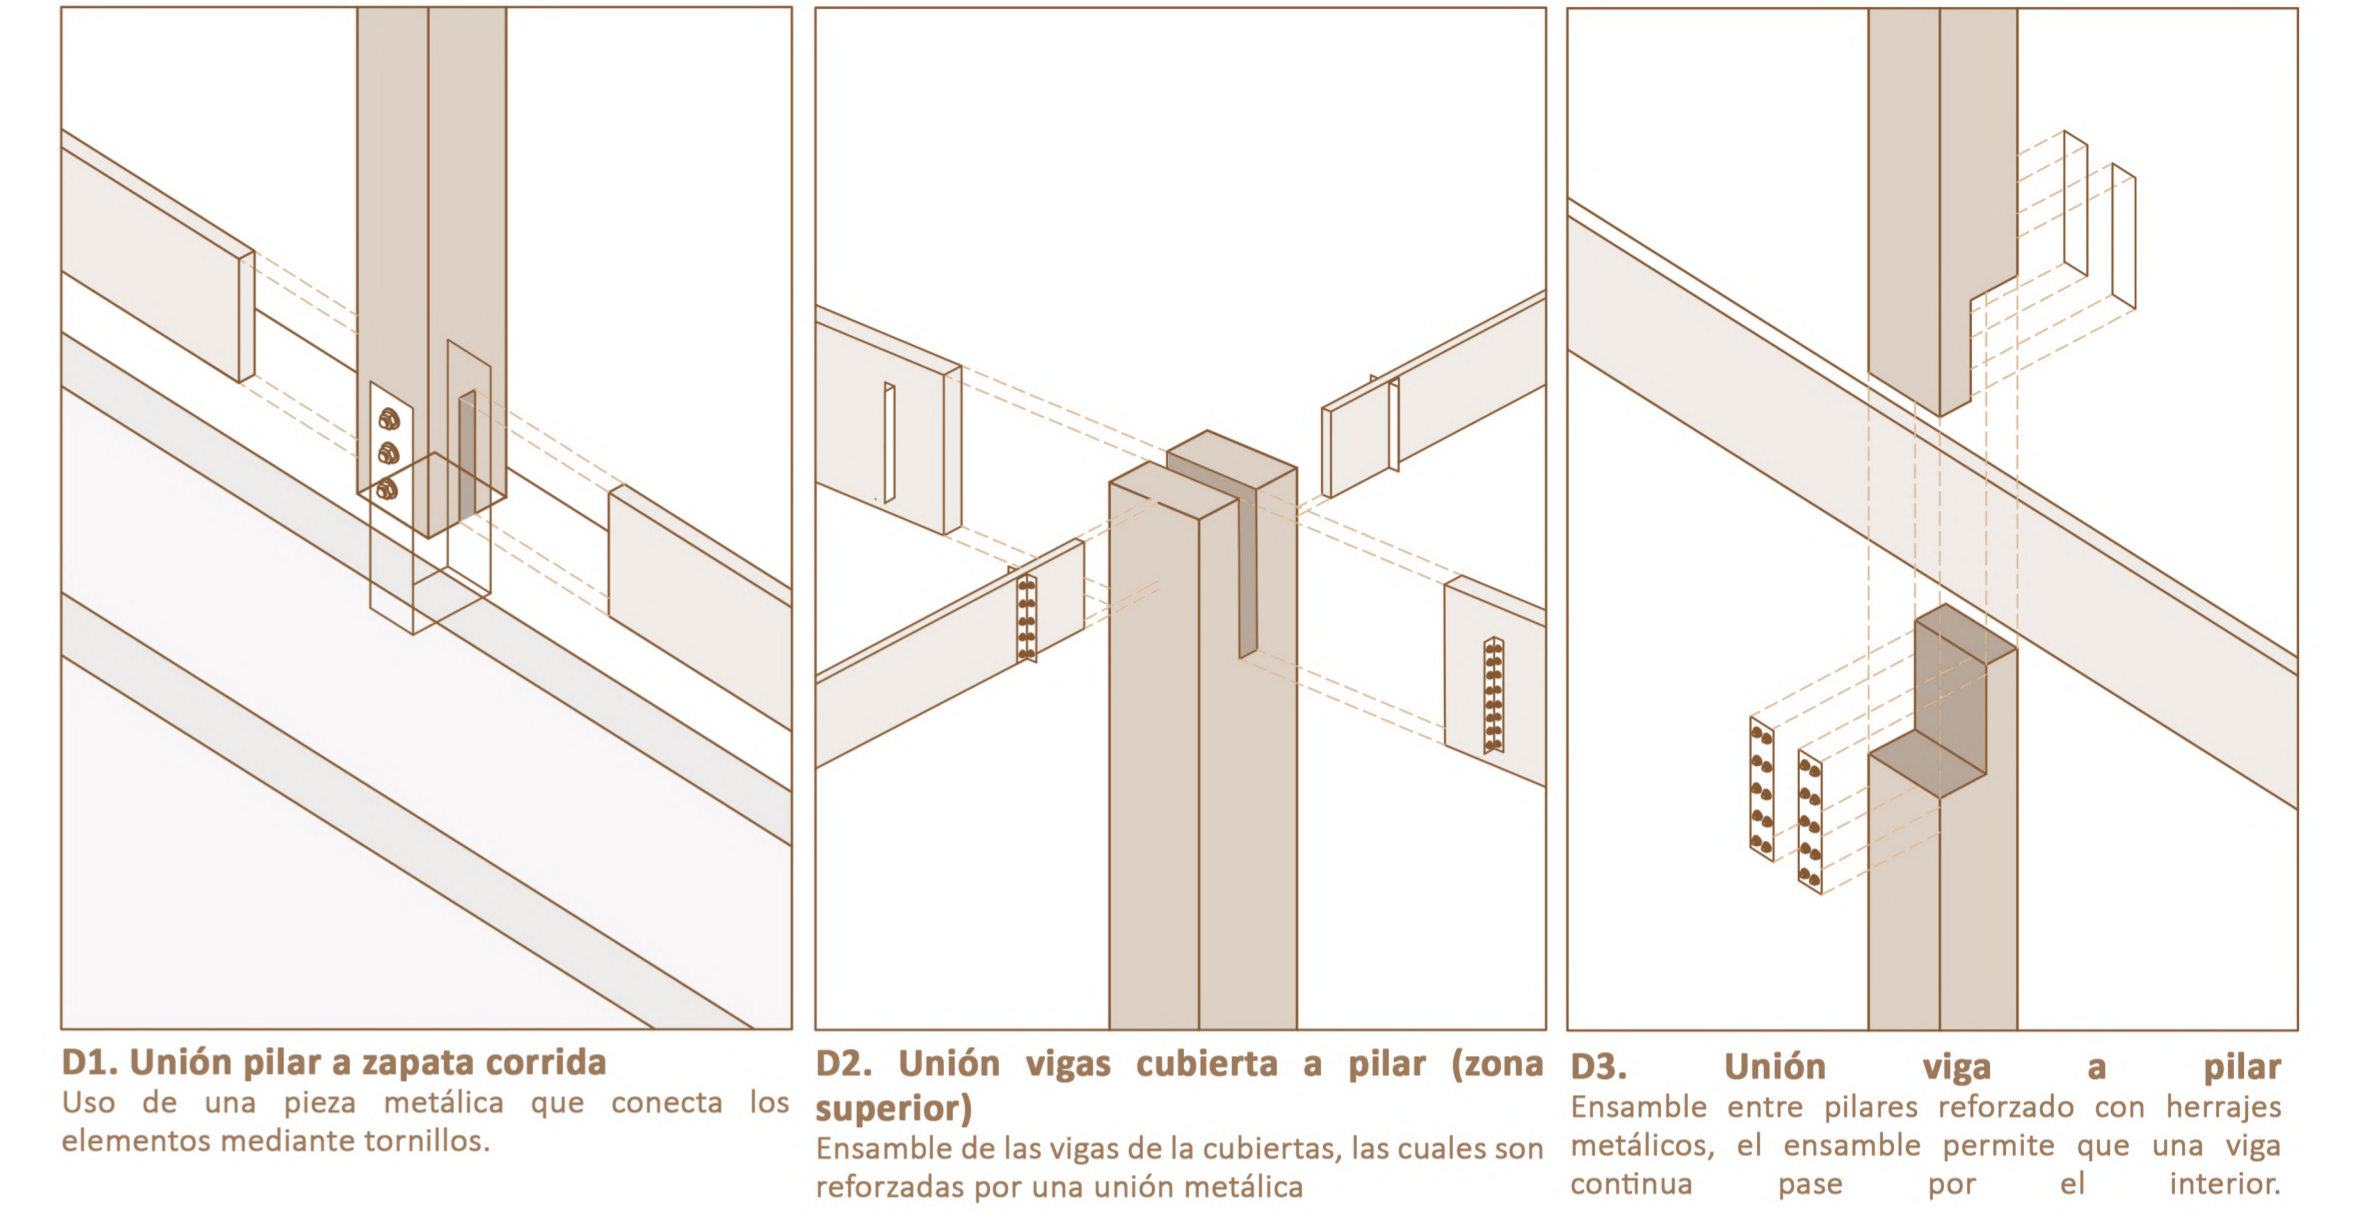

ESCANTILLÓN ESTRUCTURAL

ESC 1:40

