


Zona de recreación

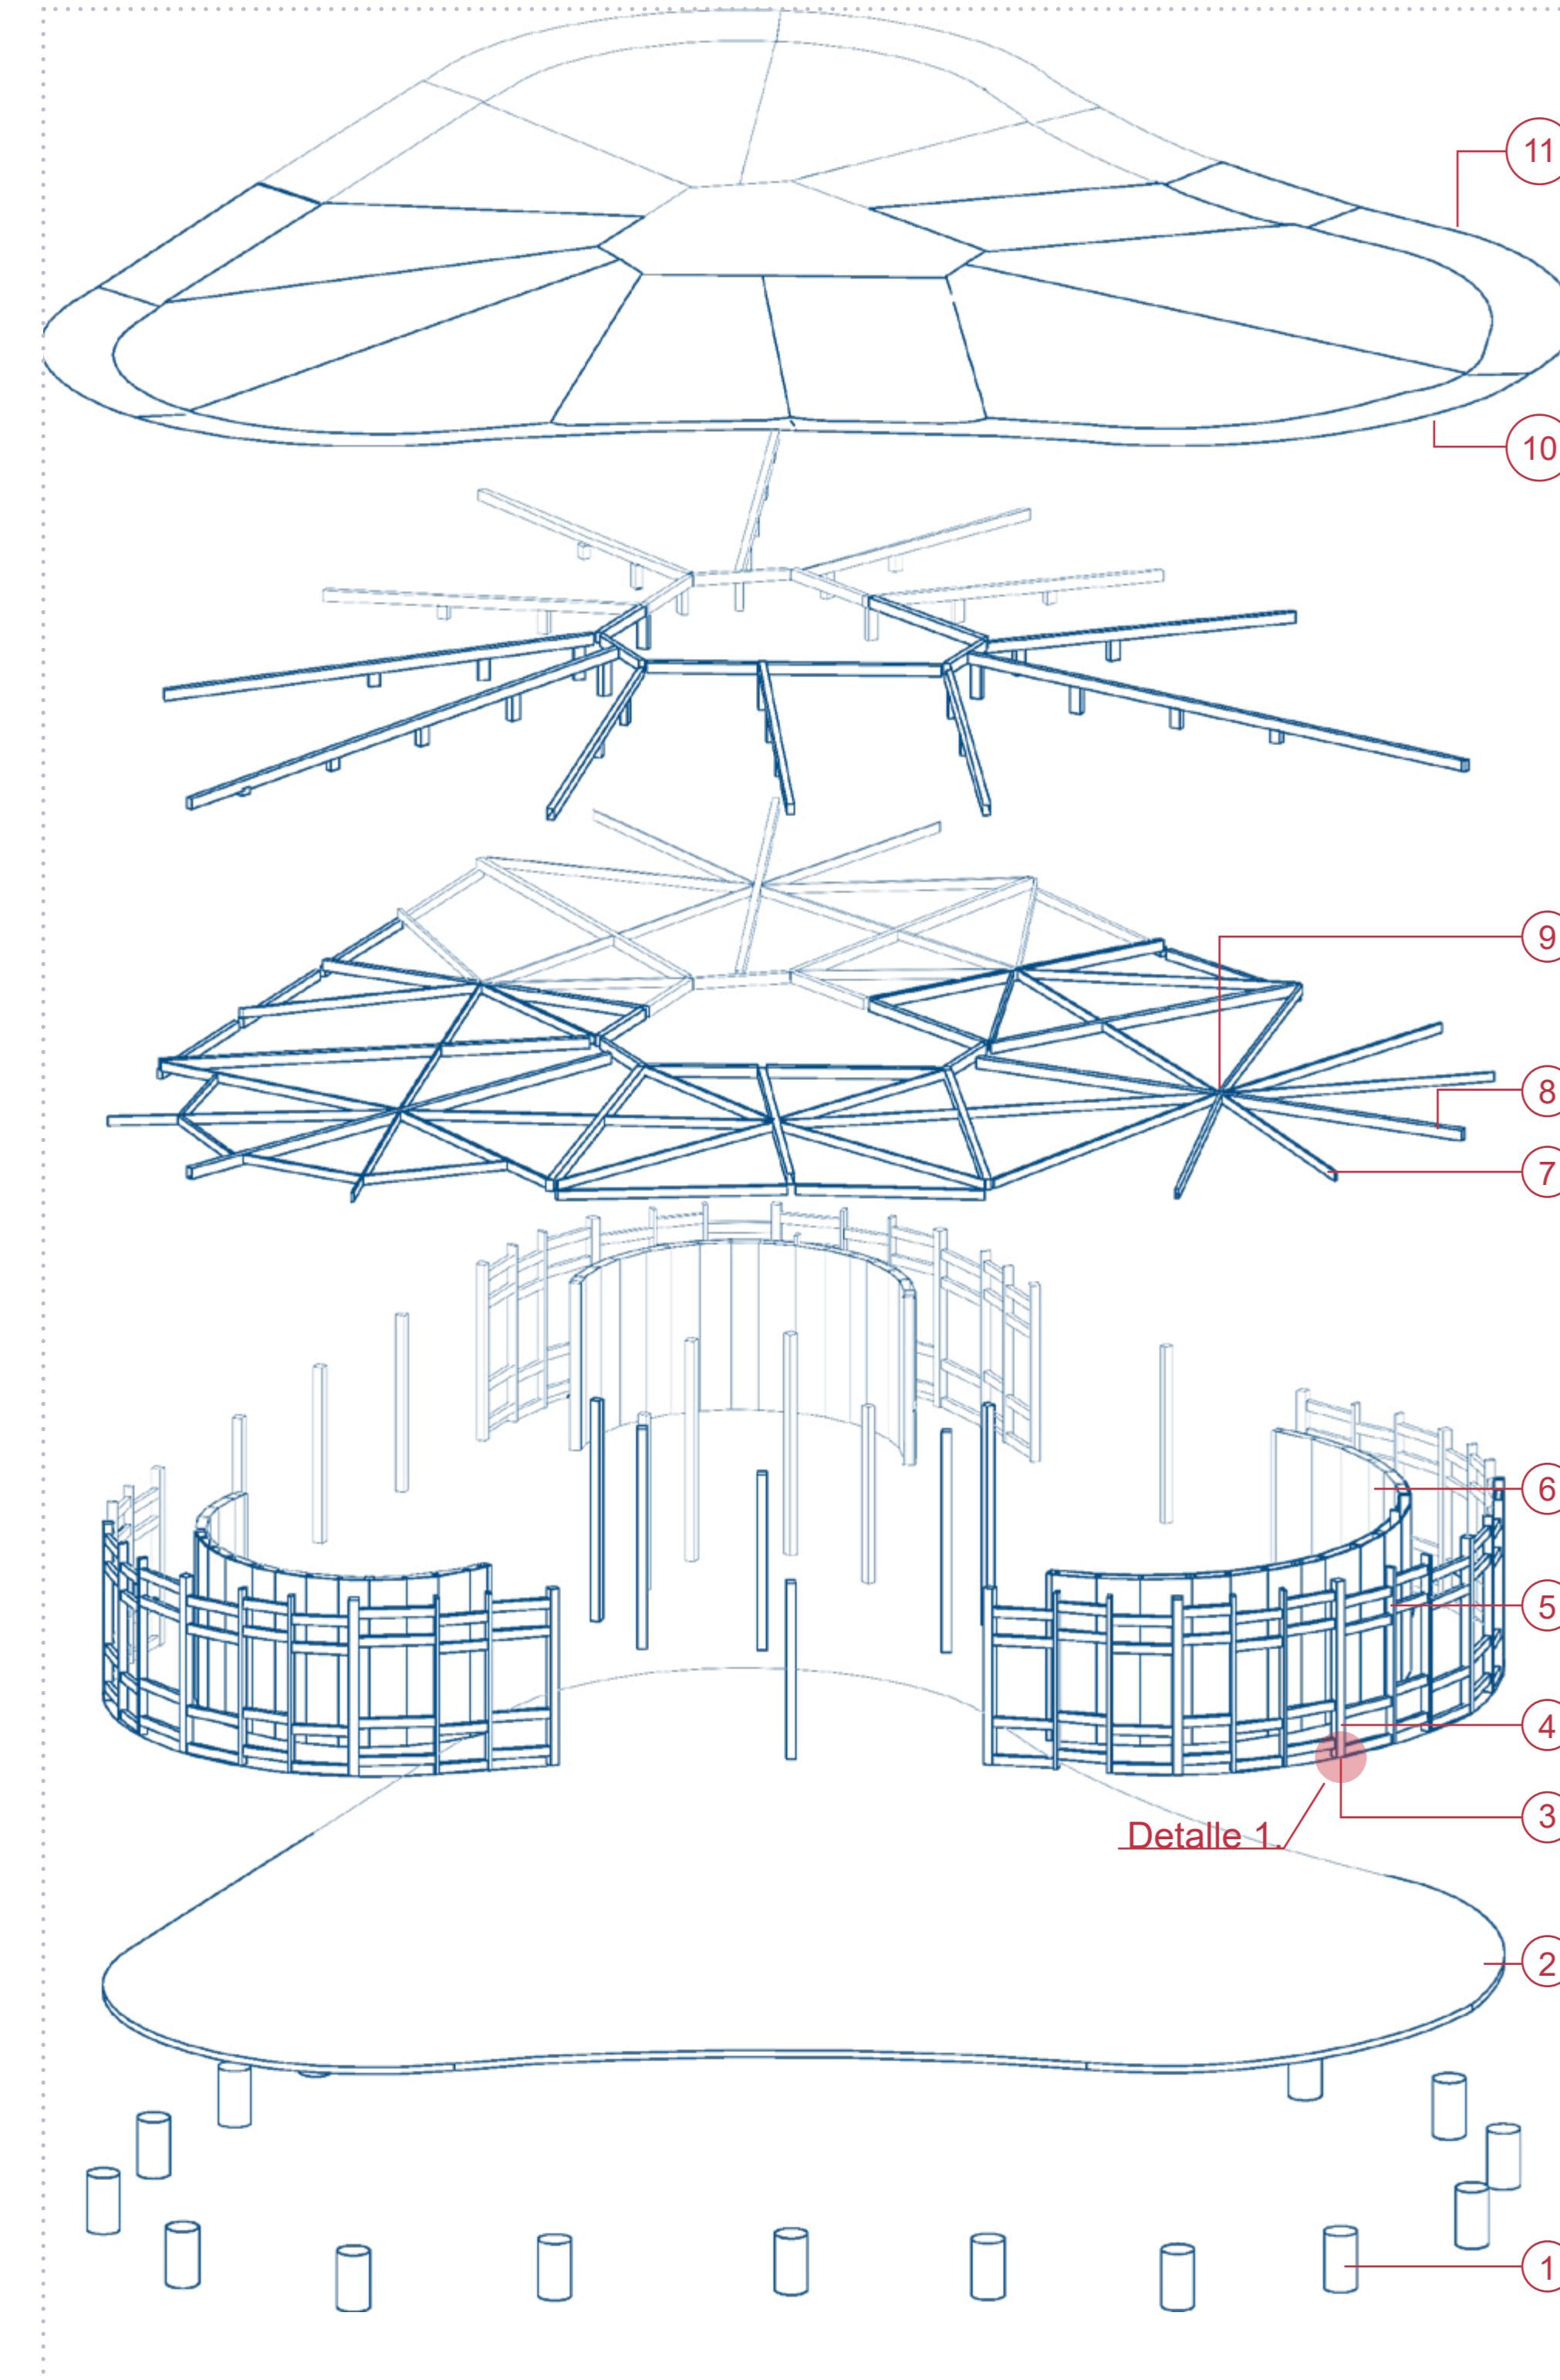

- 1 Fundación diámetro de 50 cm con profundidad de 80 cm
- 2 Acabado de porcelanato tipo madera anada de rustik
- 3 Unión de acero de pilar estructural con fundación
- 4 Pilar estructural de madera dimensionada de pino cepillado 5" x 5"
- 5 Cadeneta en pino laminado 5" x 2"
- 6 Terciado ranurado
- 7 Vigas dimensionada de pino laminado de 5" x 2"
- 8 Vigas dimensionada de pino laminado de 2" x 6"
- 9 Unión diseñada con pletina de acero de 5 mms y acero galvanizado
- 10 Terciado estructural 18 mms
- 11 Hojalatería de zincalume
- 12 Pernos de anclaje
- 13 Plancha de hierro galvanizado en 5 mms

