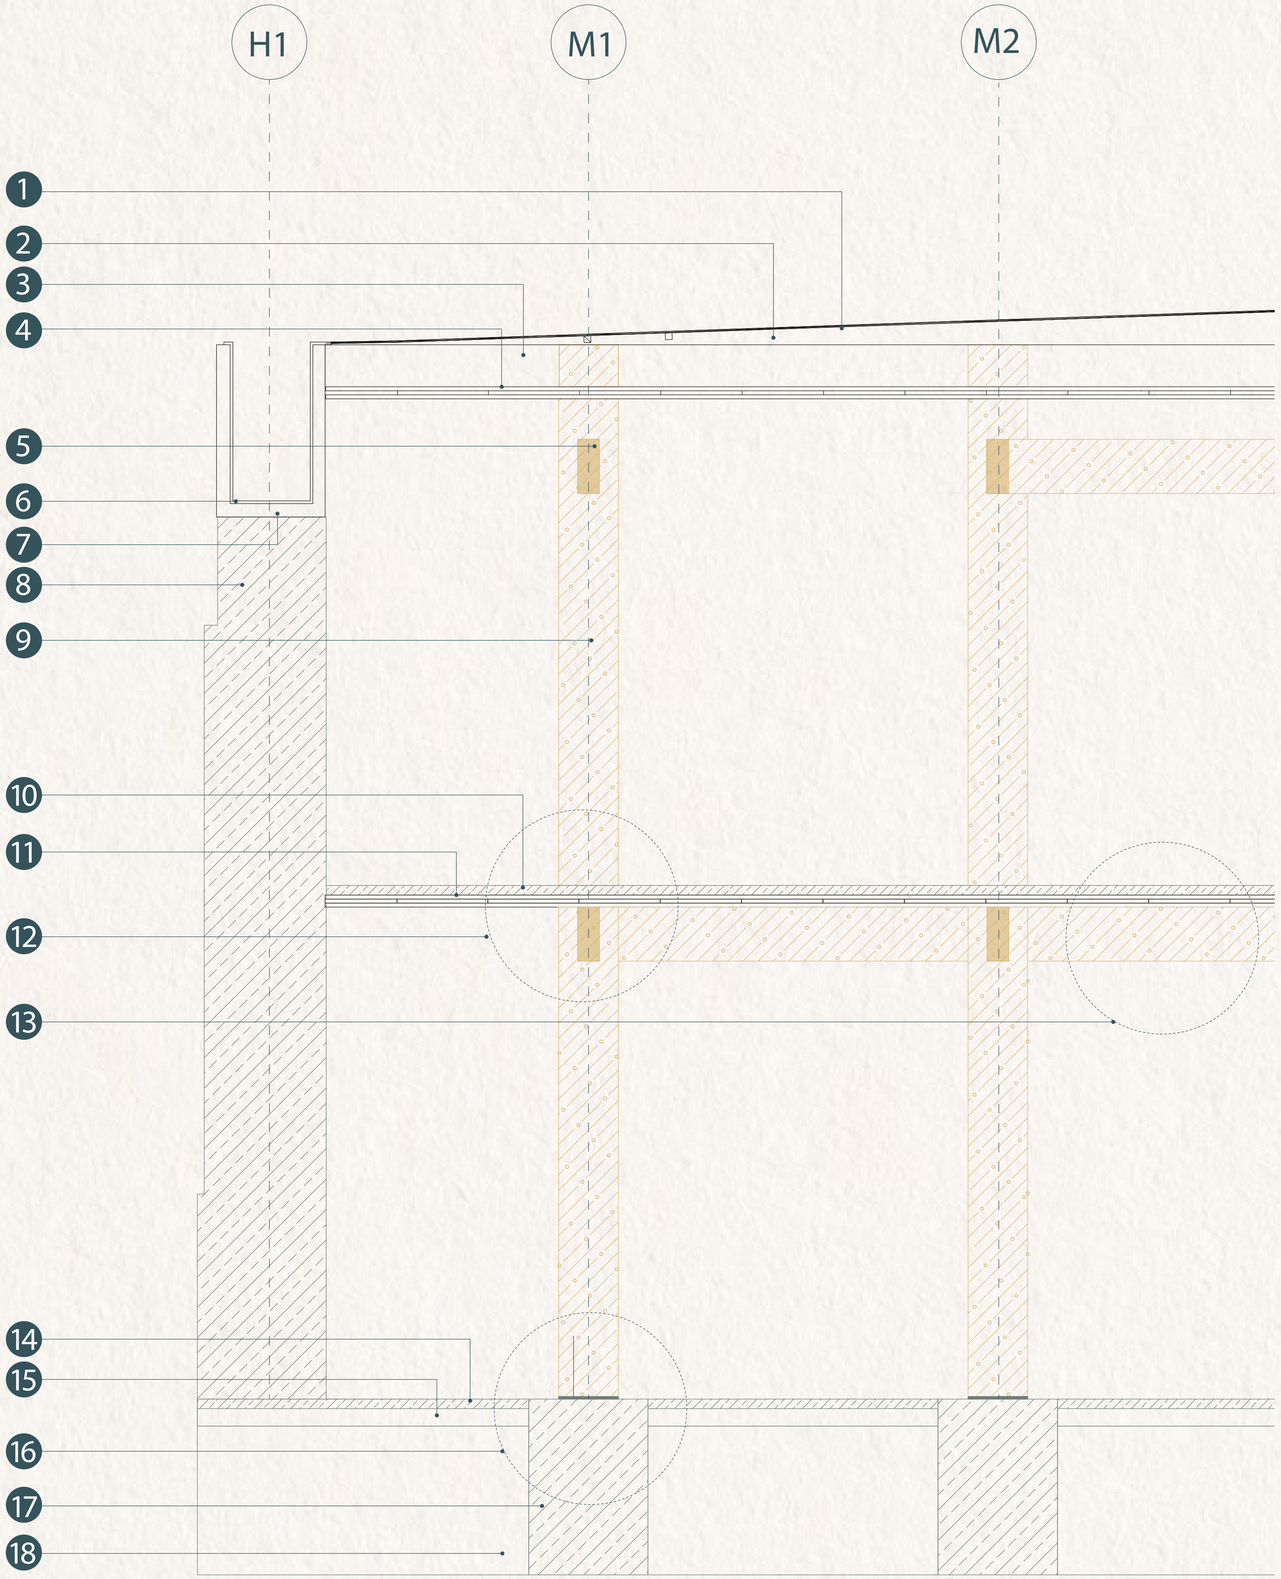

Corte longitudinal
Escala 1:100

Montaje instalación BOTTOM-UP, viga-viga

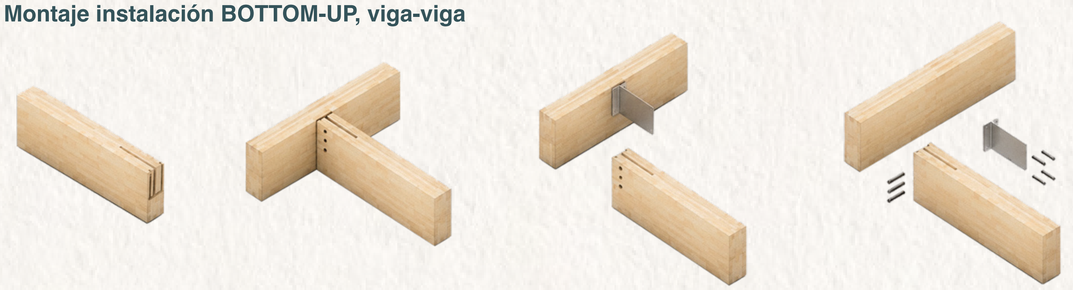

Unión oculta en configuración madera-madera. Tornillos HBS PLATEO EVO en viga principal y pasadores autoperforantes en viga secundaria. Código: F70220 H(400 mm) Placa base (220x140x15 mm) Agujeros base (4x Ø 18 n. x mm) Espesor lama (6 mm).

*Utilización de catálogos Rothoblaas.

Montaje unión extensión viga

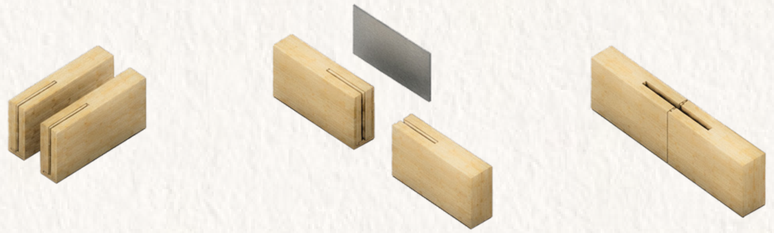

Conexión empalme viga. Placa de acero estructural A270ES de 6 mm de espesor H (380 x 800 mm) . La placa debe protegerse con una mano de XEPOX P para evitar corrosión. Se utiliza adhesivo epóxico.

*Utilización de catálogos Rothoblaas.

Montaje instalación F70 L con pasadores STA, pilar - fundación

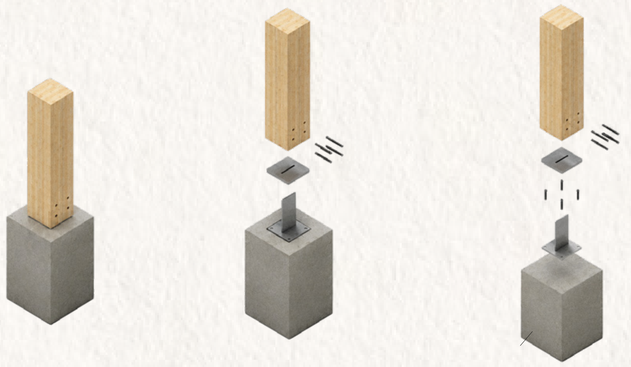

Unión al suelo para pilares, con lama interna permitiendo realizar una unión completamente oculta. Pasadores STA 12 mm. Código (elavoración propia a base de F70220L) H (400 mm) Placa base (400x400x20 mm) Agujeros base (4x Ø 8) Espesor lama (6 mm)

*Utilización de catálogos Rothoblaas.

1.Membrana TPO lisa monocapa impermeabilizante
2. Aislamiento térmico rígido con pendiente (2 - 3%) + Panel SIP 162 mm
3. Viga madera laminada 400x160 mm
4. Panel CLT 90 mm (3 capas)
5. Viga madera laminada 400x160 mm
6. Canaleta metálica de recolección pluvial
7. Canefa/ recubrimiento de madera para la canela oculta
8. Muro de fachada preexistente hormigón armando
9. Pilar de madera laminada 400x400 mm
10. Sobrelosa hormigón terminación 50 mm
11. Panle de CLT 90 mm (3 capas)
12. Montaje instalación BOTTOM-UP, viga-viga
13. Montaje unión extensión viga
14. Sobrelosa hormigón terminación 50 mm
15. Losa hormigón preexistente
16. Montaje instalación F70 L con pasadores STA (Pilar - Fundación)
17. Fundación aislada hormigoón 800x800x1200 mm
18. Suelo natural compacto / terreno de apoyo

DIS856