



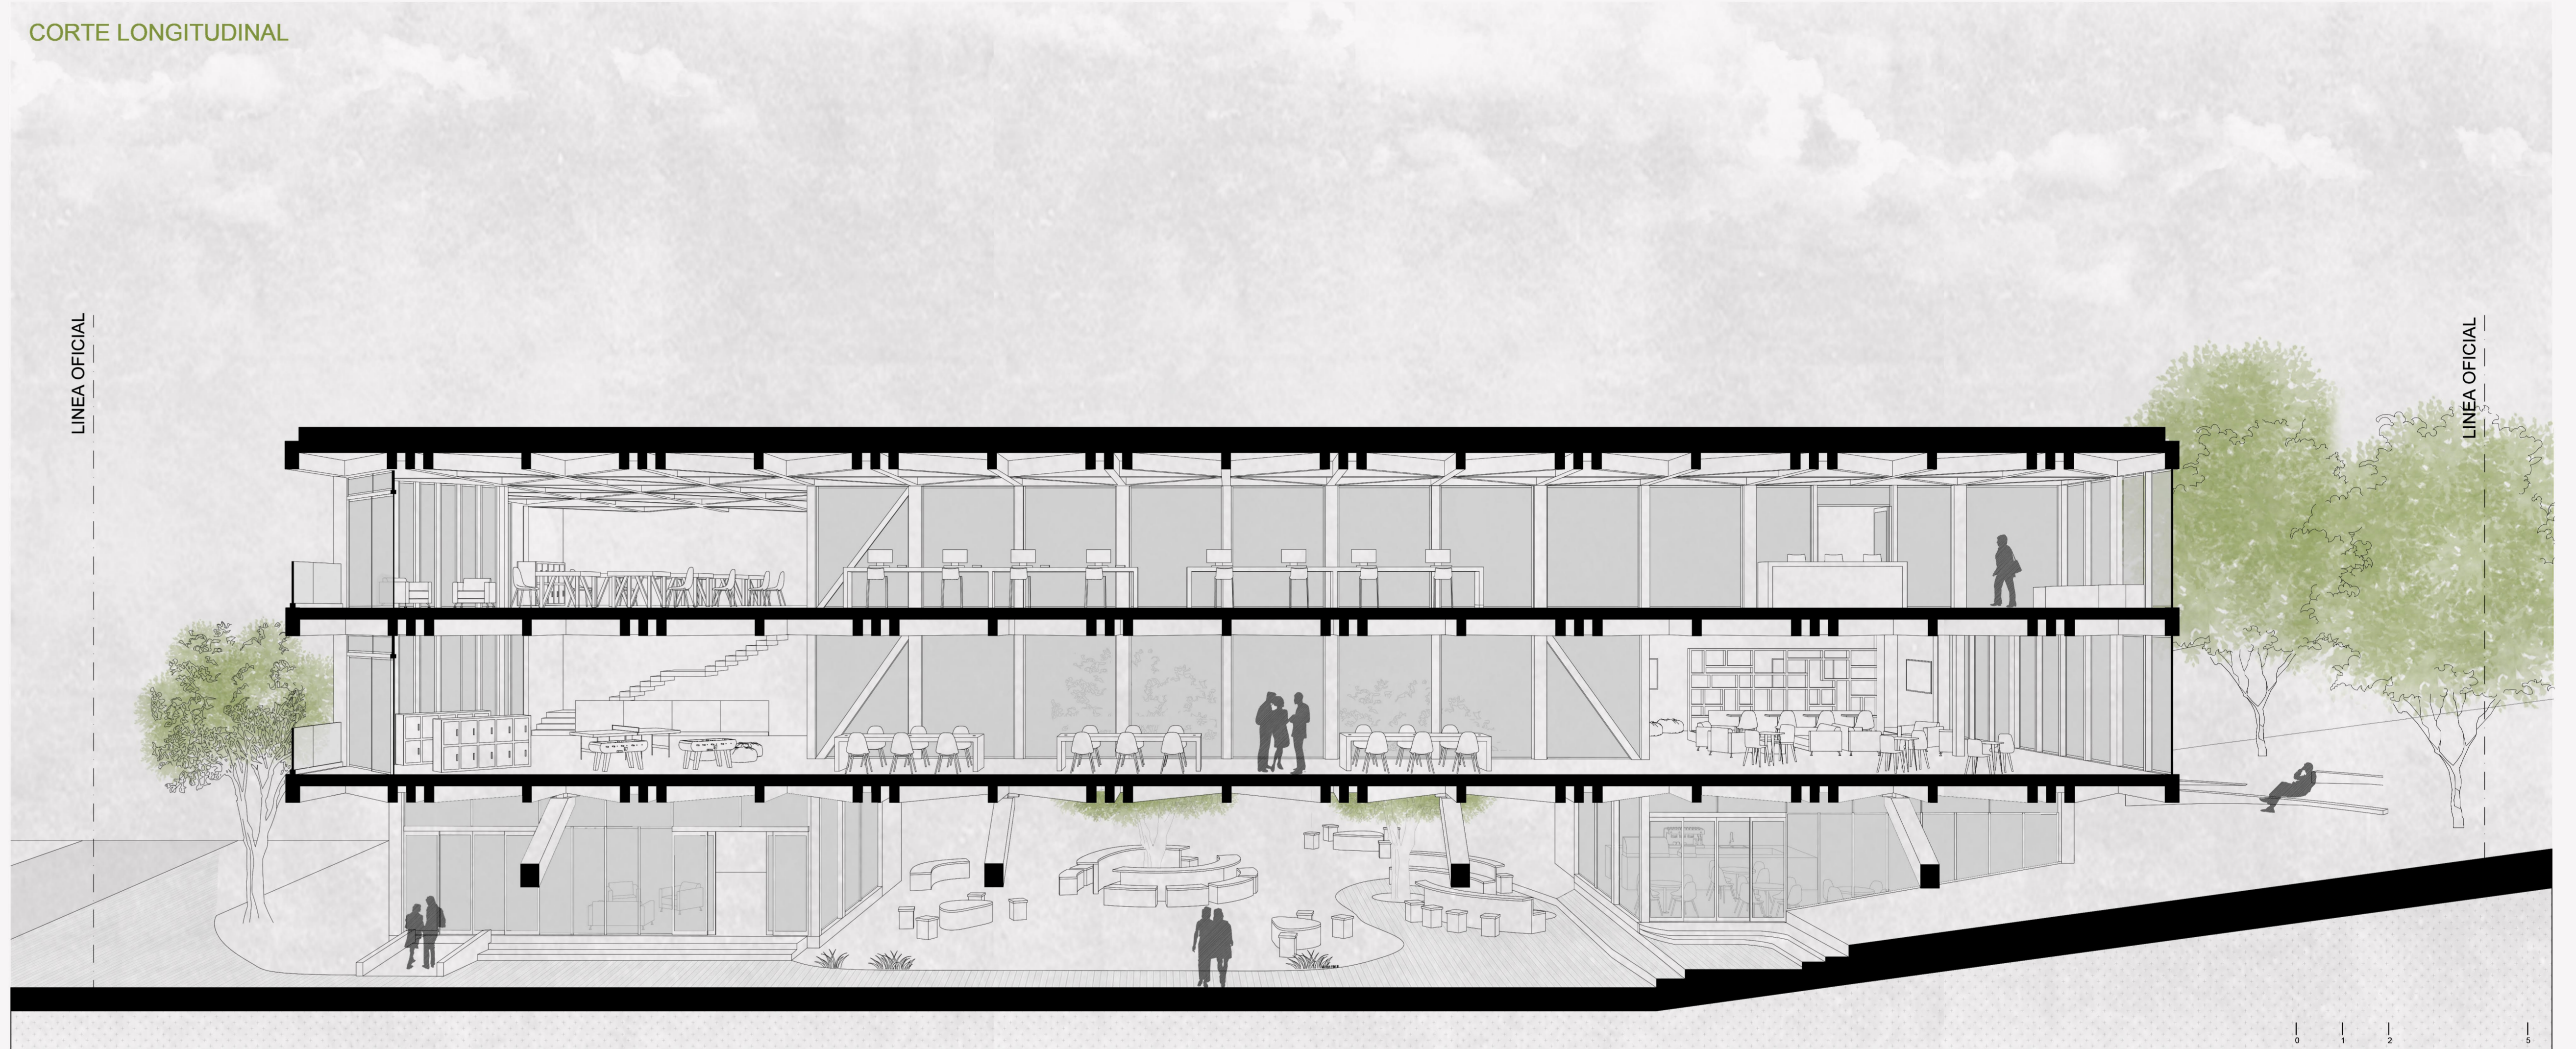

CORTE LONGITUDINAL

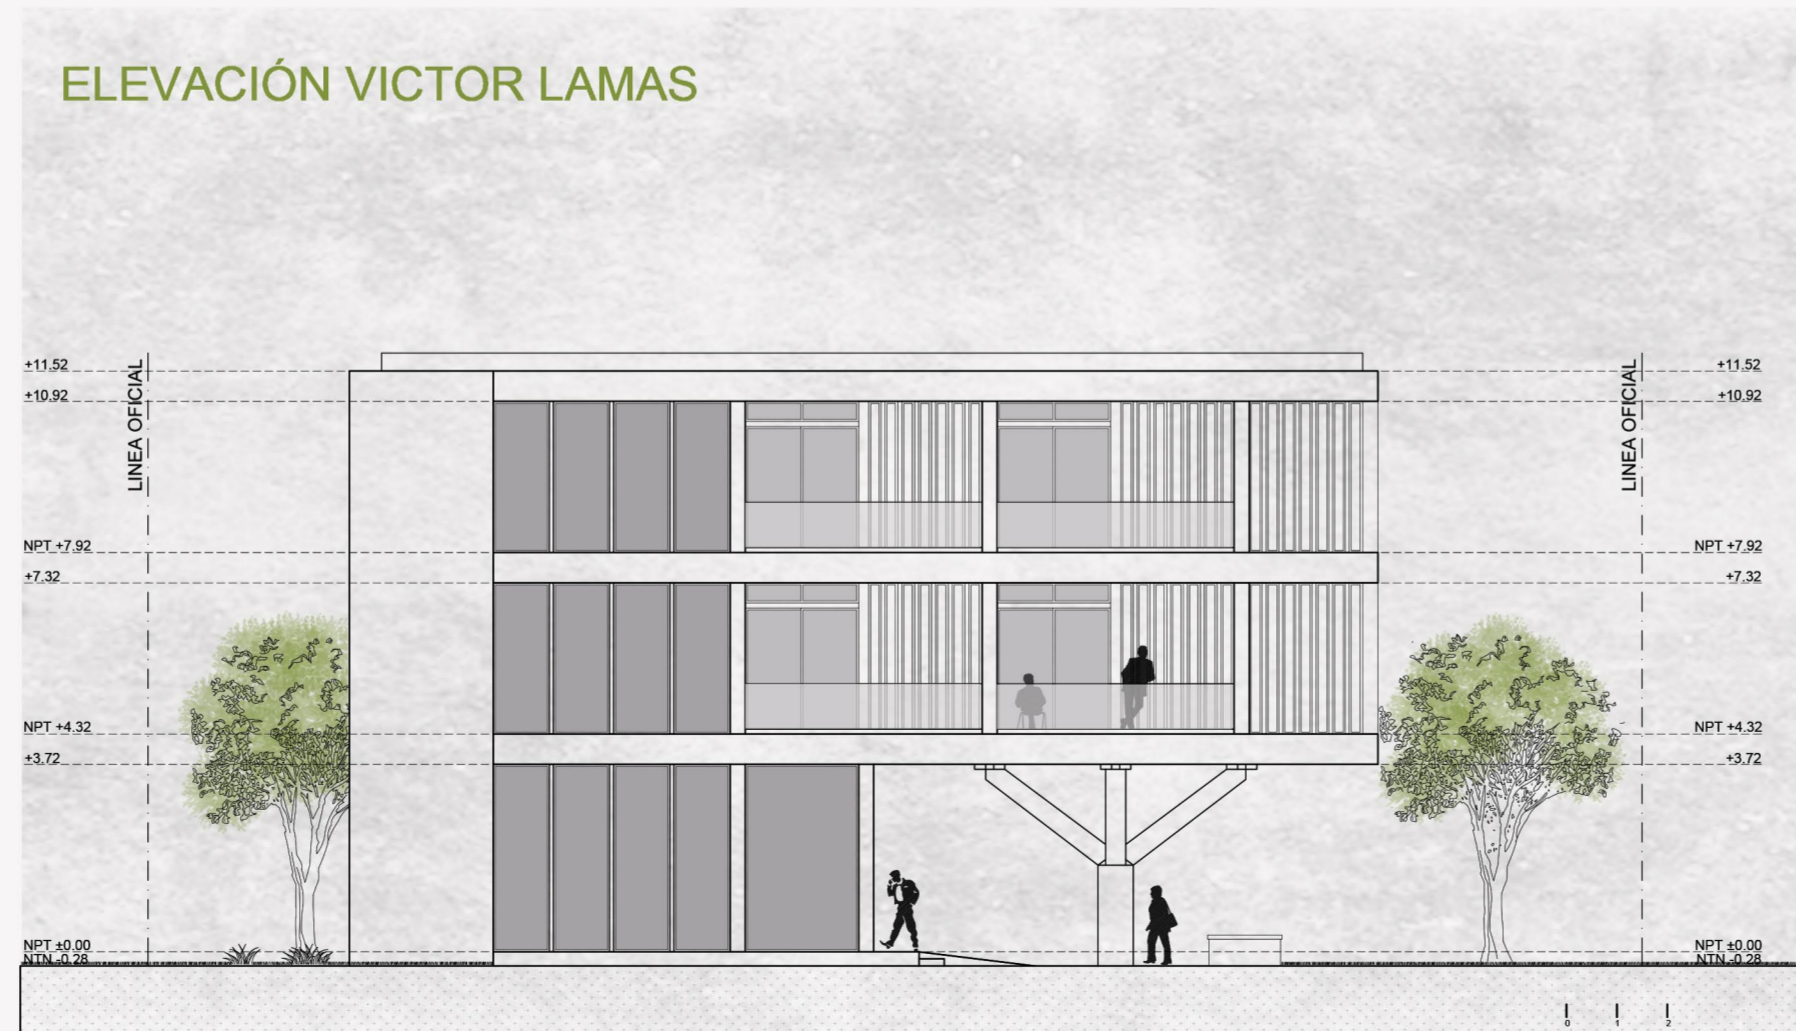

ELEVACIÓN VICTOR LAMAS



ELEVACIÓN DOCTOR WILHELM

