


Iso. explotada propuesta

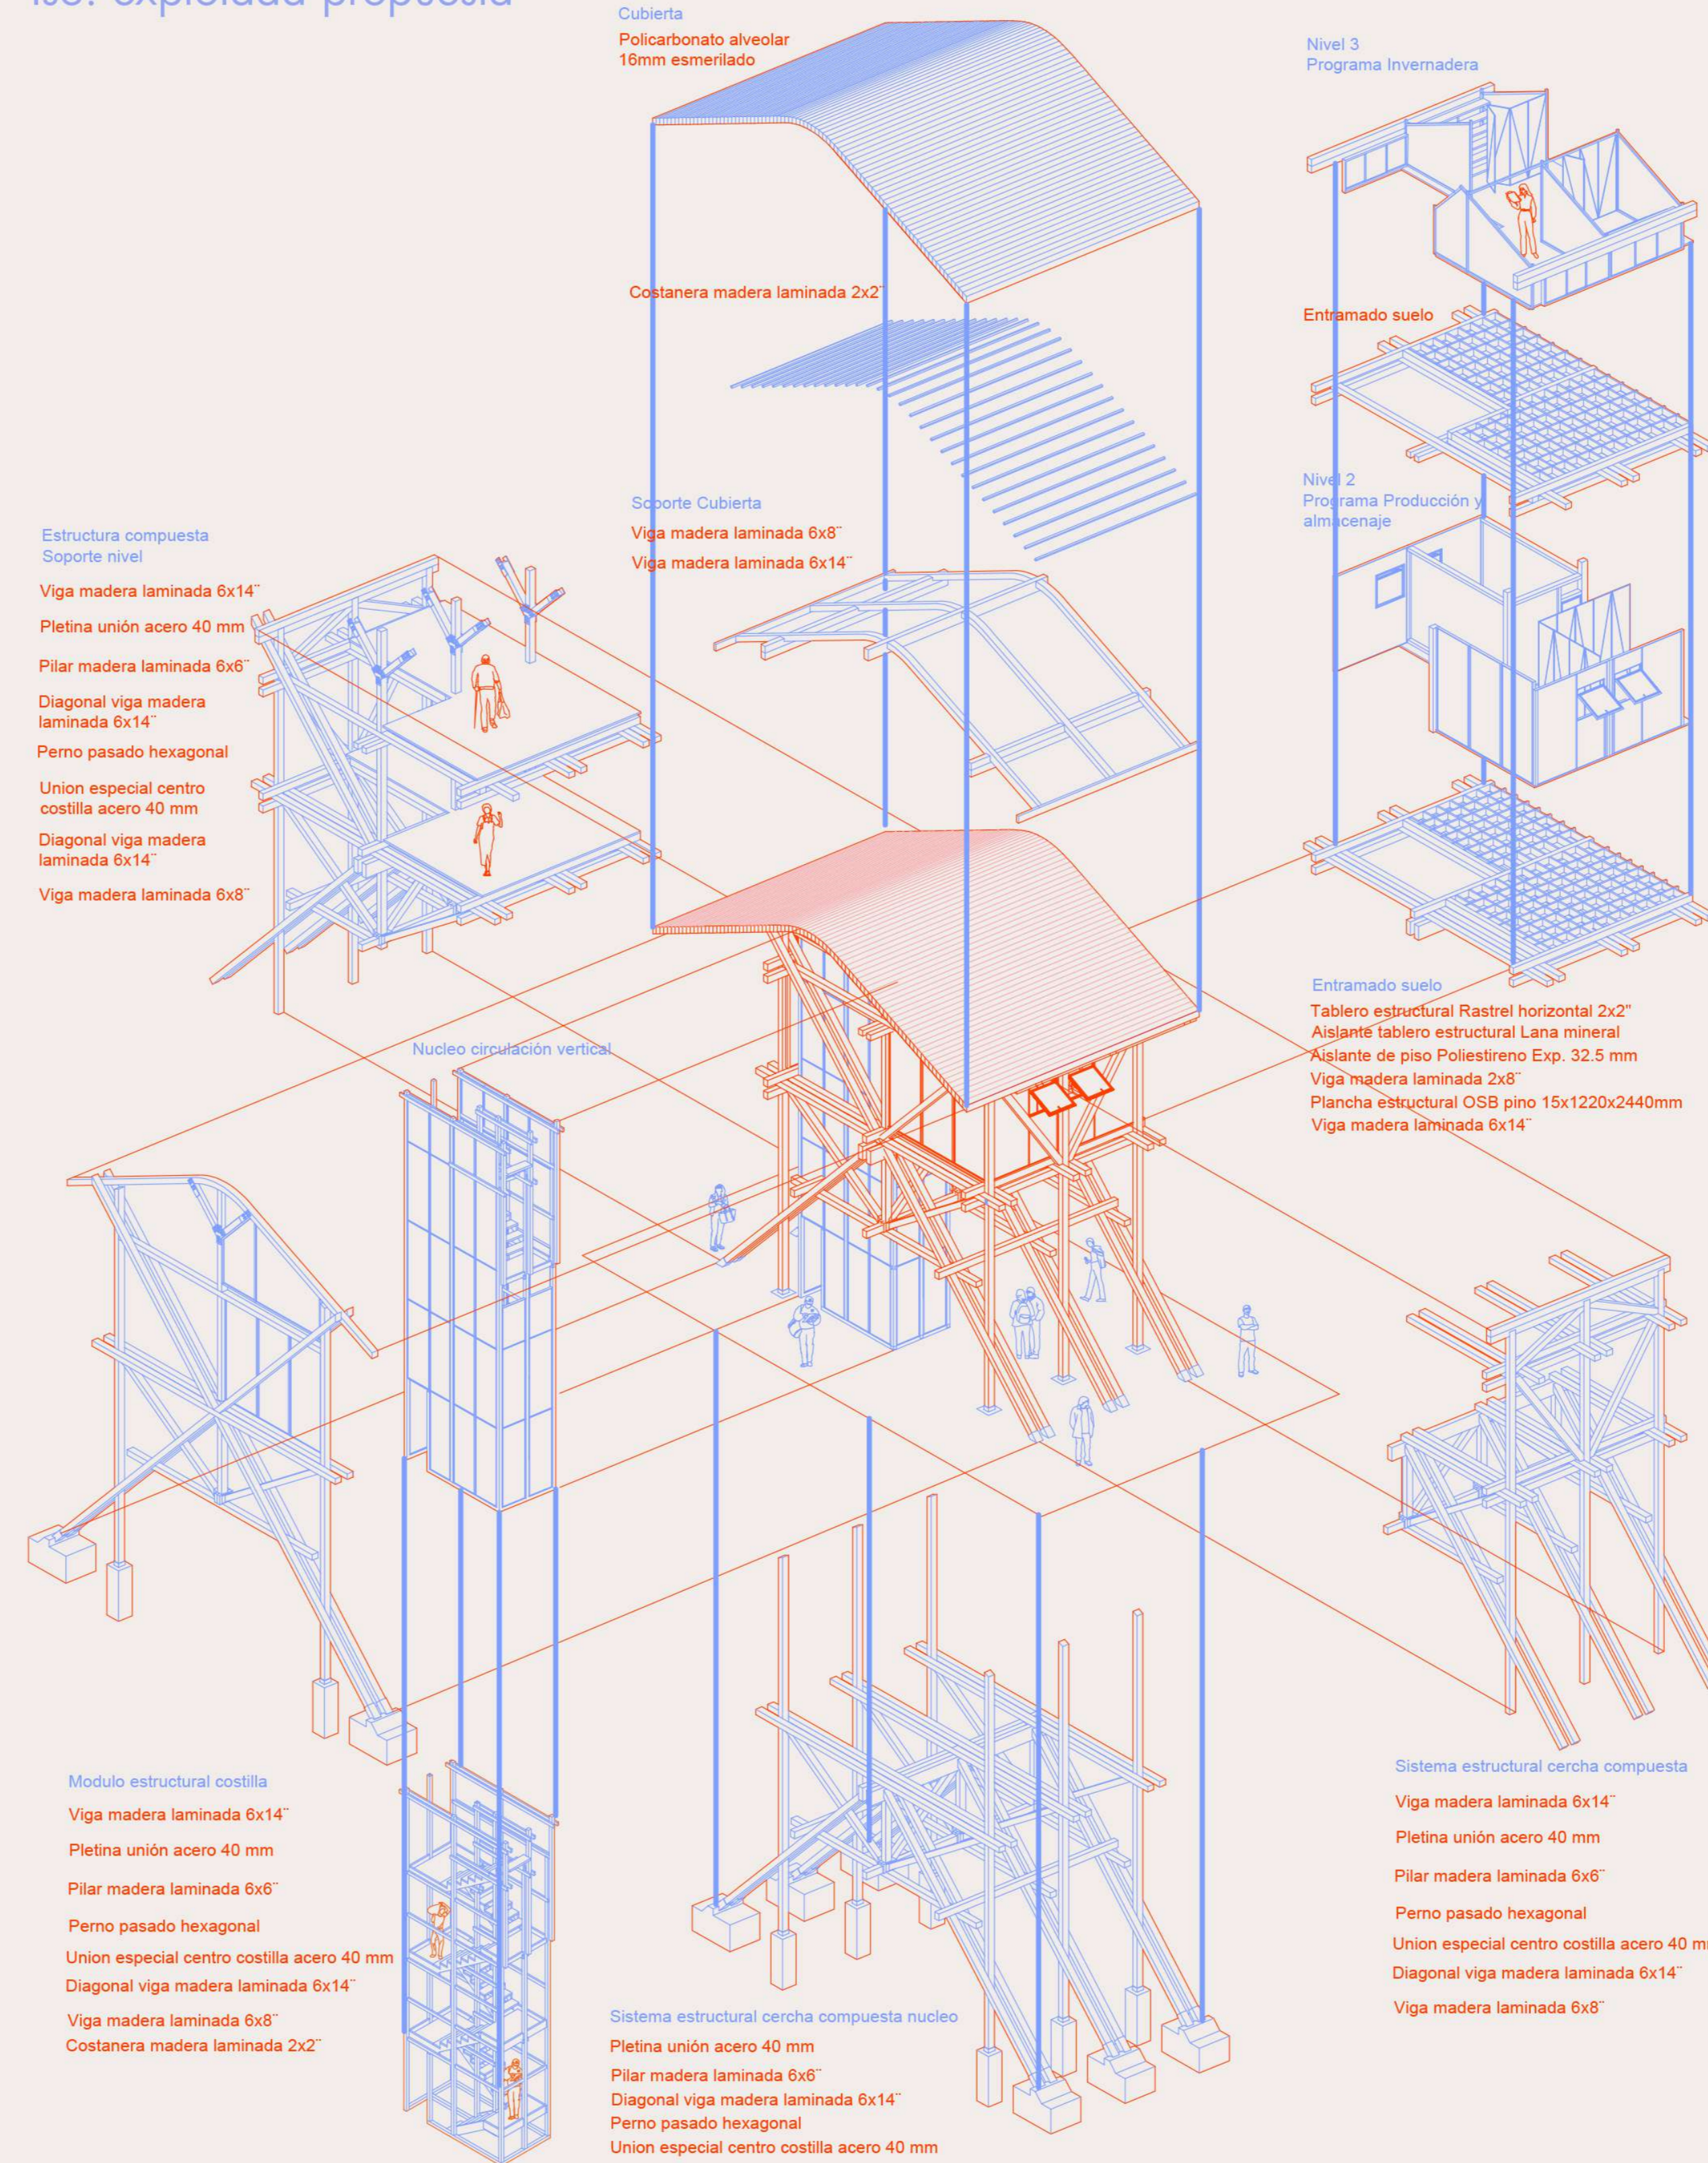

Detalles /esc. 1:10

