



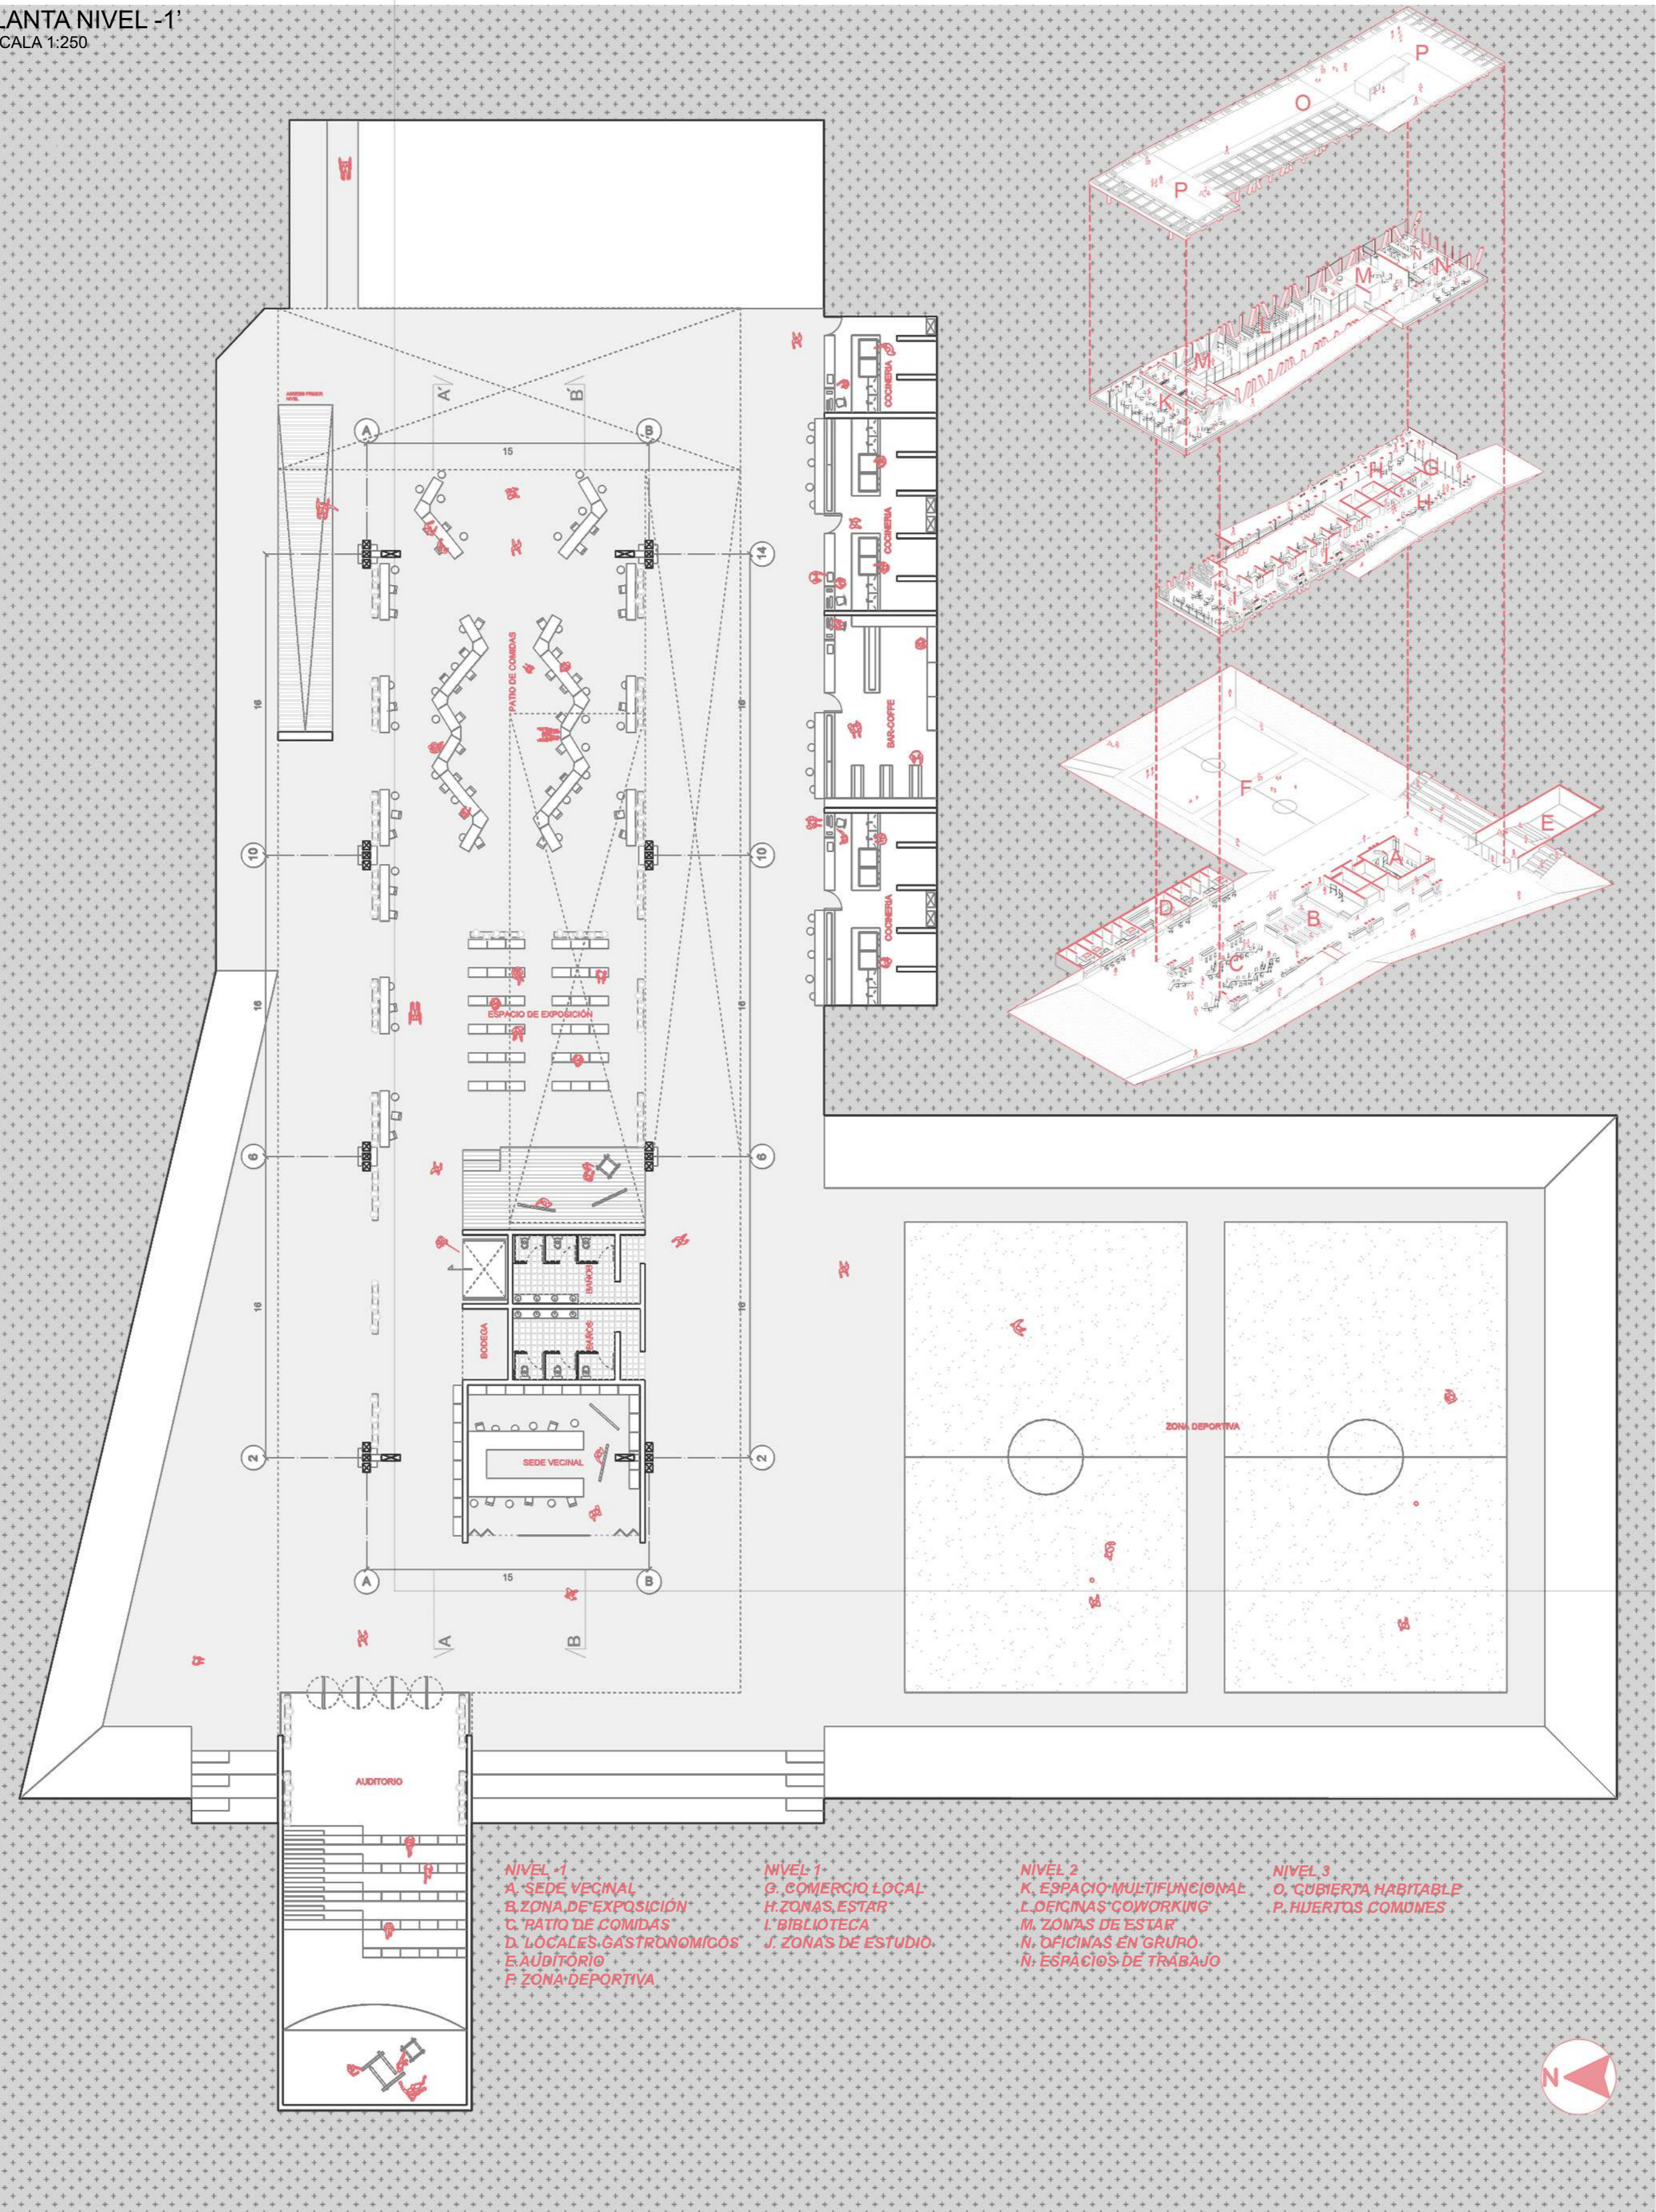

PLANTA NIVEL -1'
ESCALA 1:250

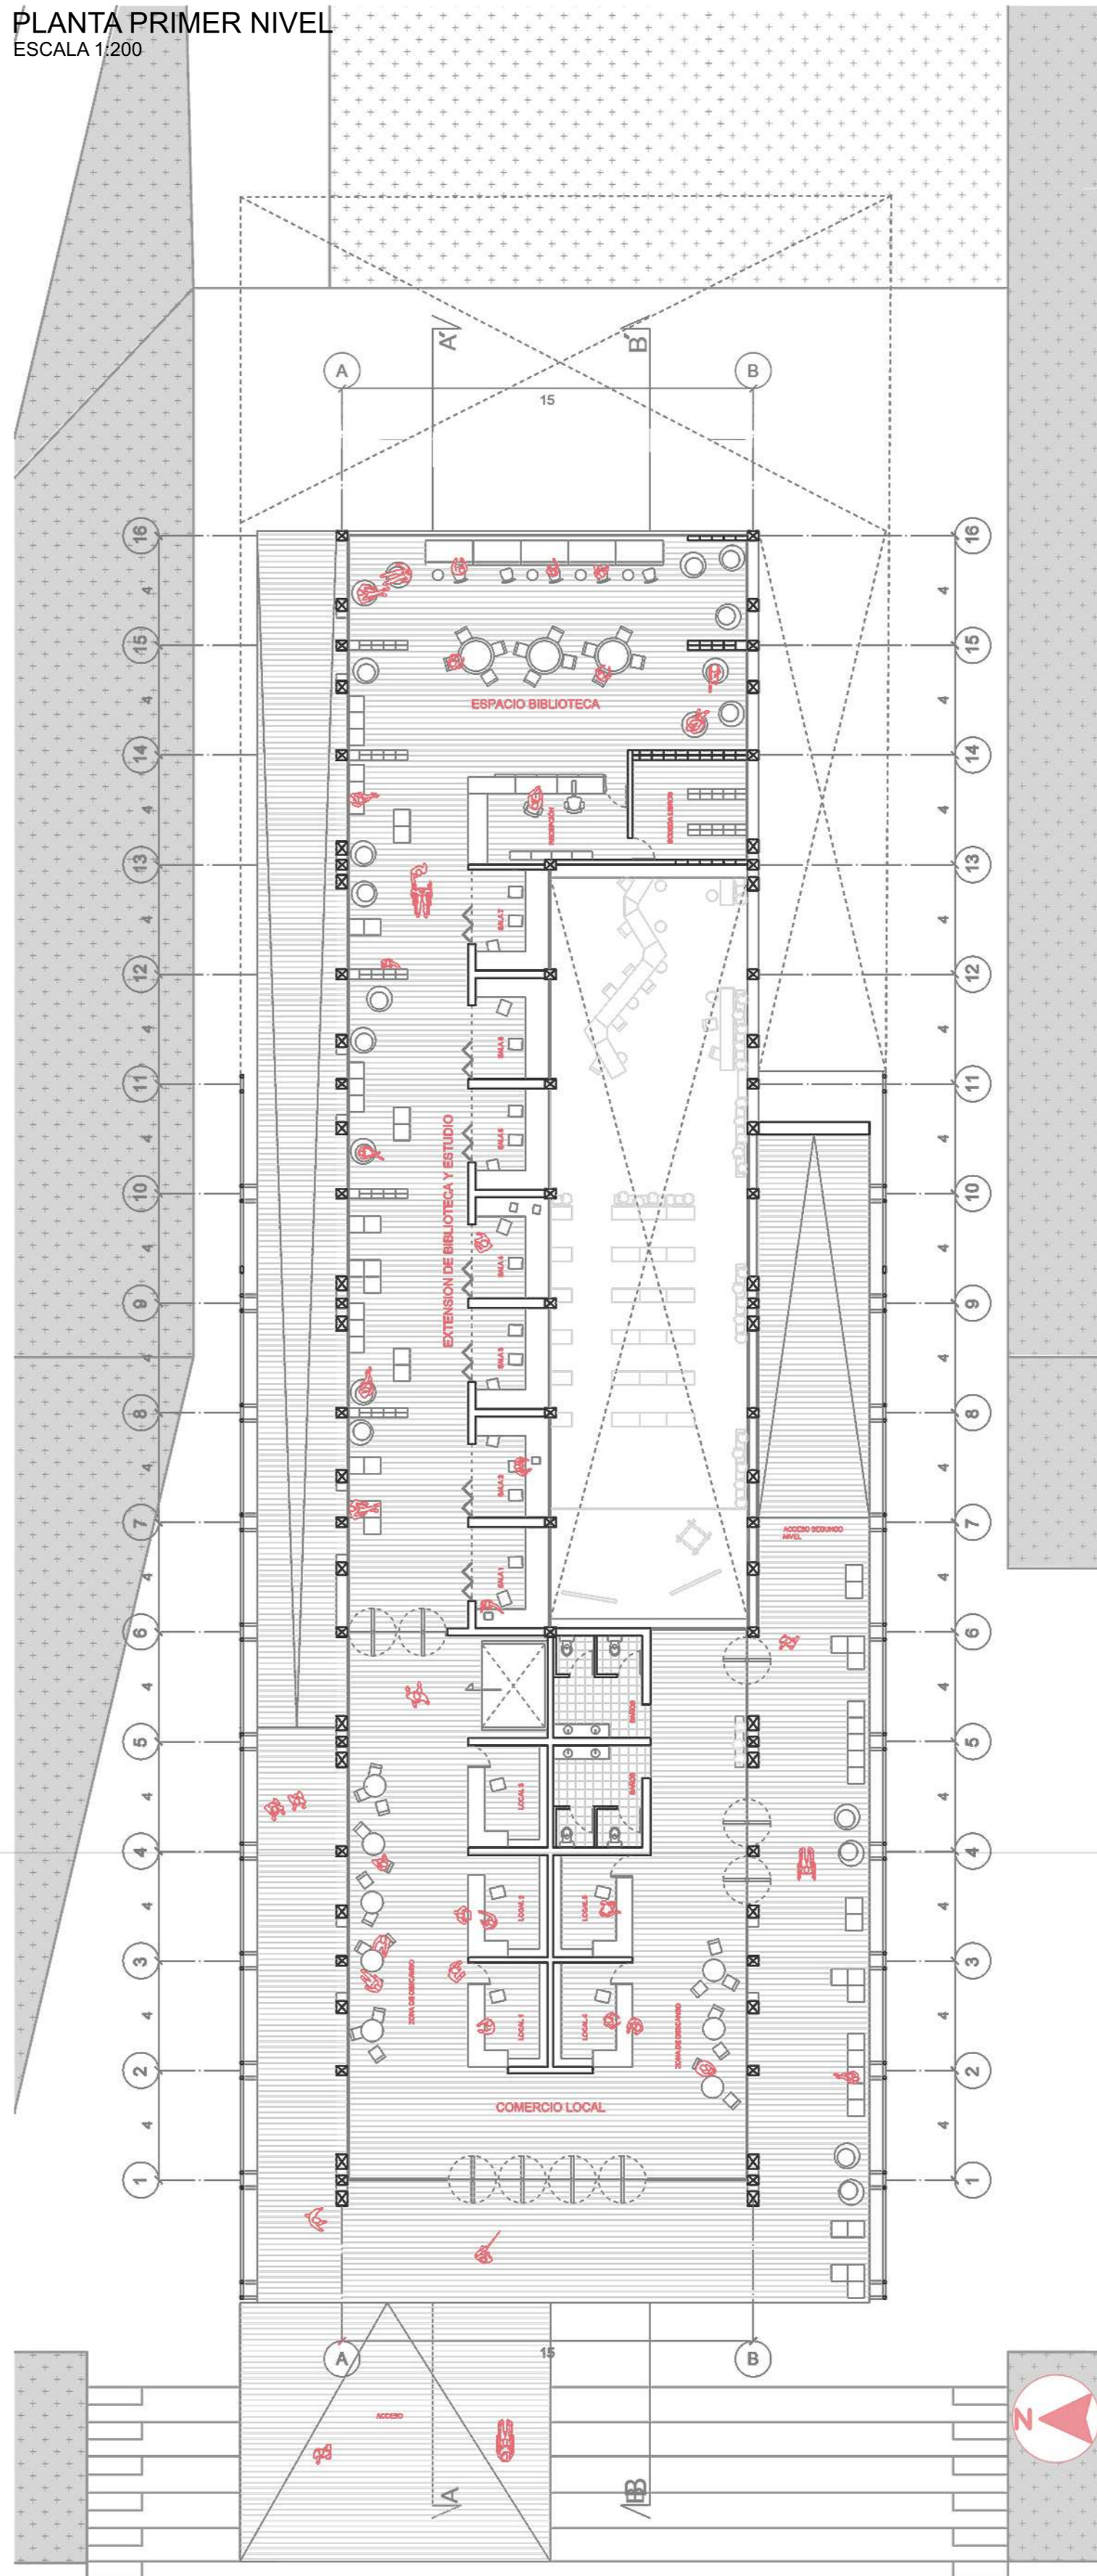

PLANTA PRIMER NIVEL
ESCALA 1:200



PLANTA SEGUNDO NIVEL
ESCALA 1:200

