Corte Frontal en perspectiva

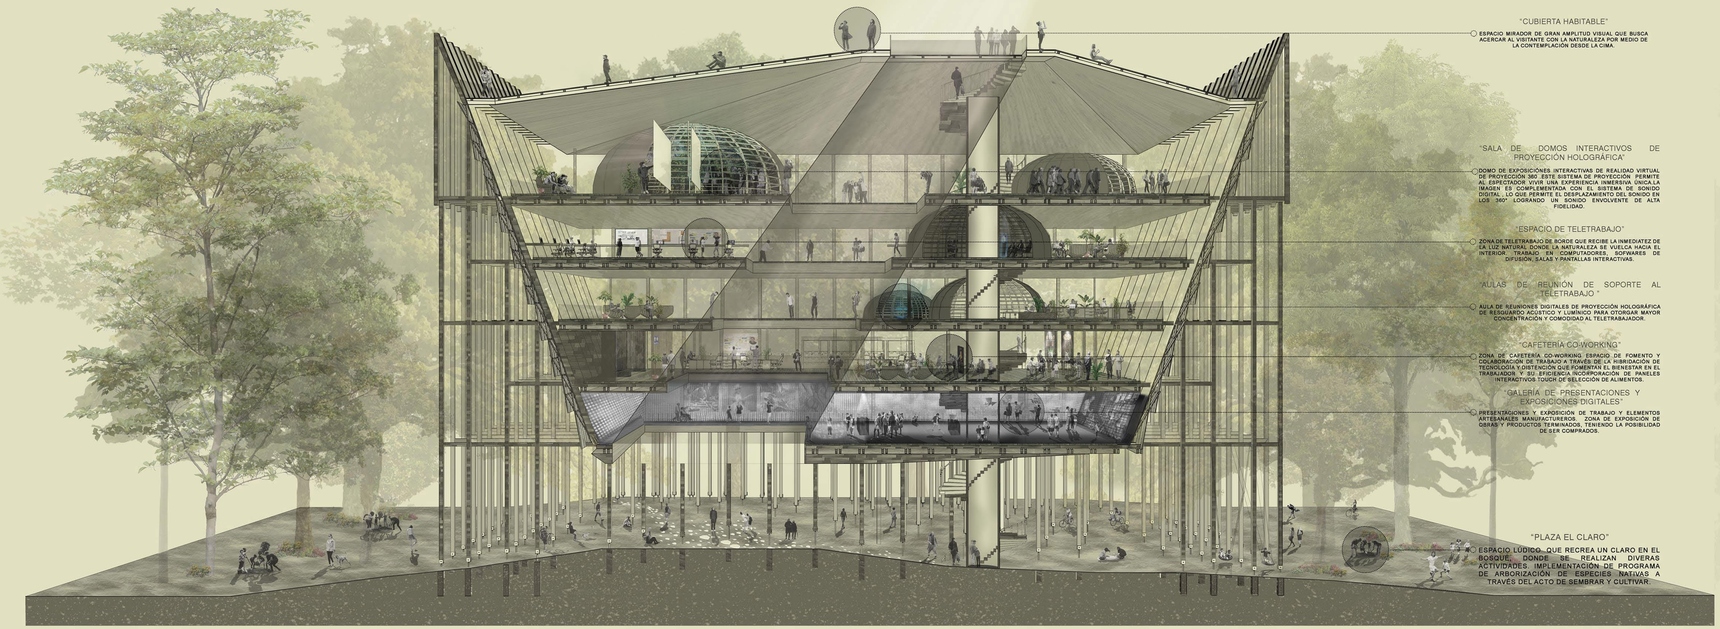

Sección Escantillón

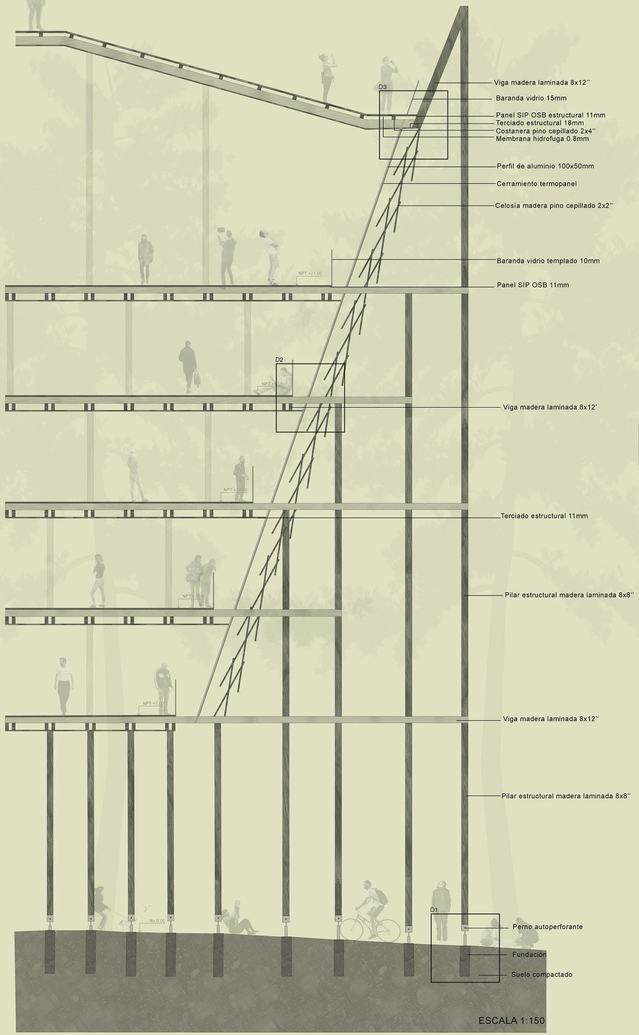

Detalles Constructivos

Encuentros

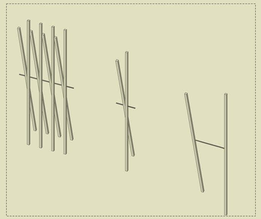

Fachada celosía en cruz replicada

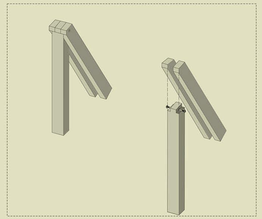

Encuentro de esquina diagonales - pilar

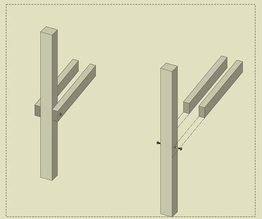

Encuentro viga - pilar

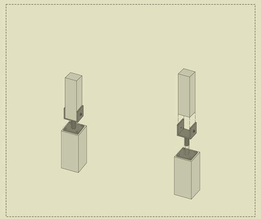

Fijación planchuela en u fundación superficial hormigón