

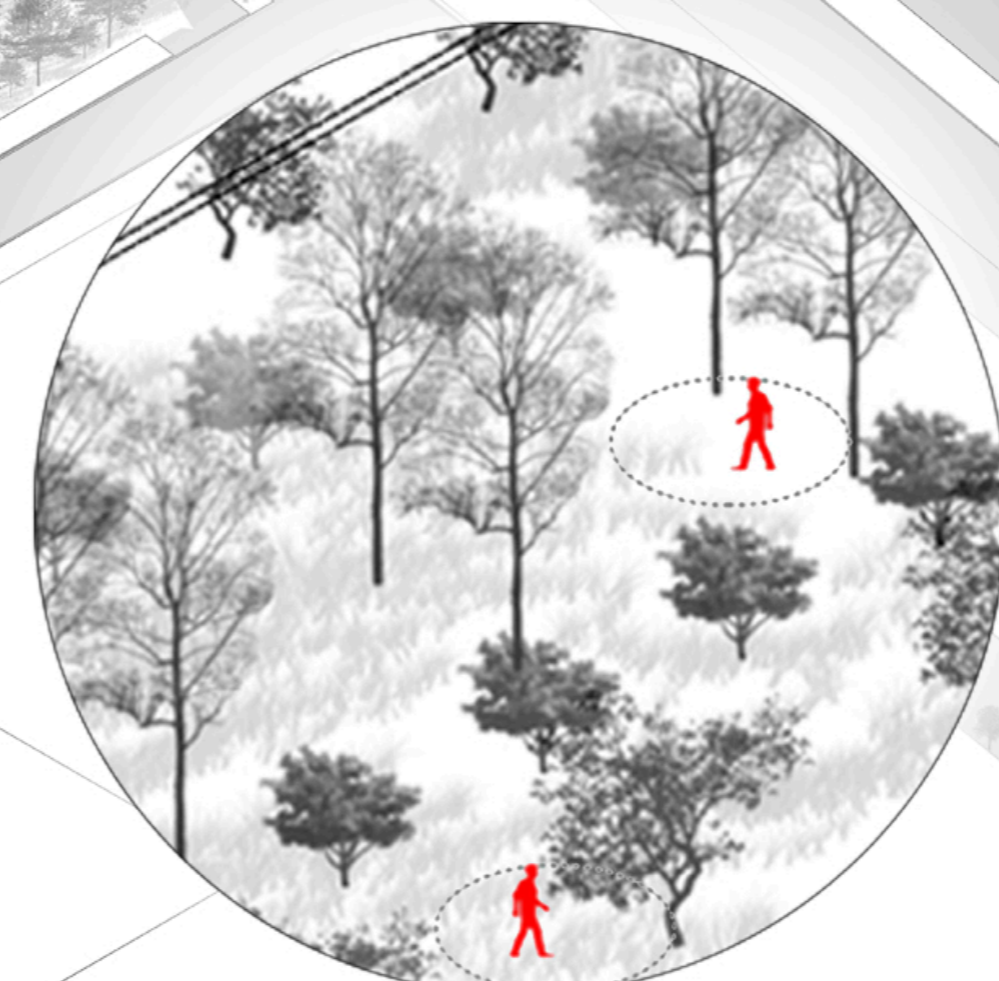



# ISOMETRICA COLAPSADA

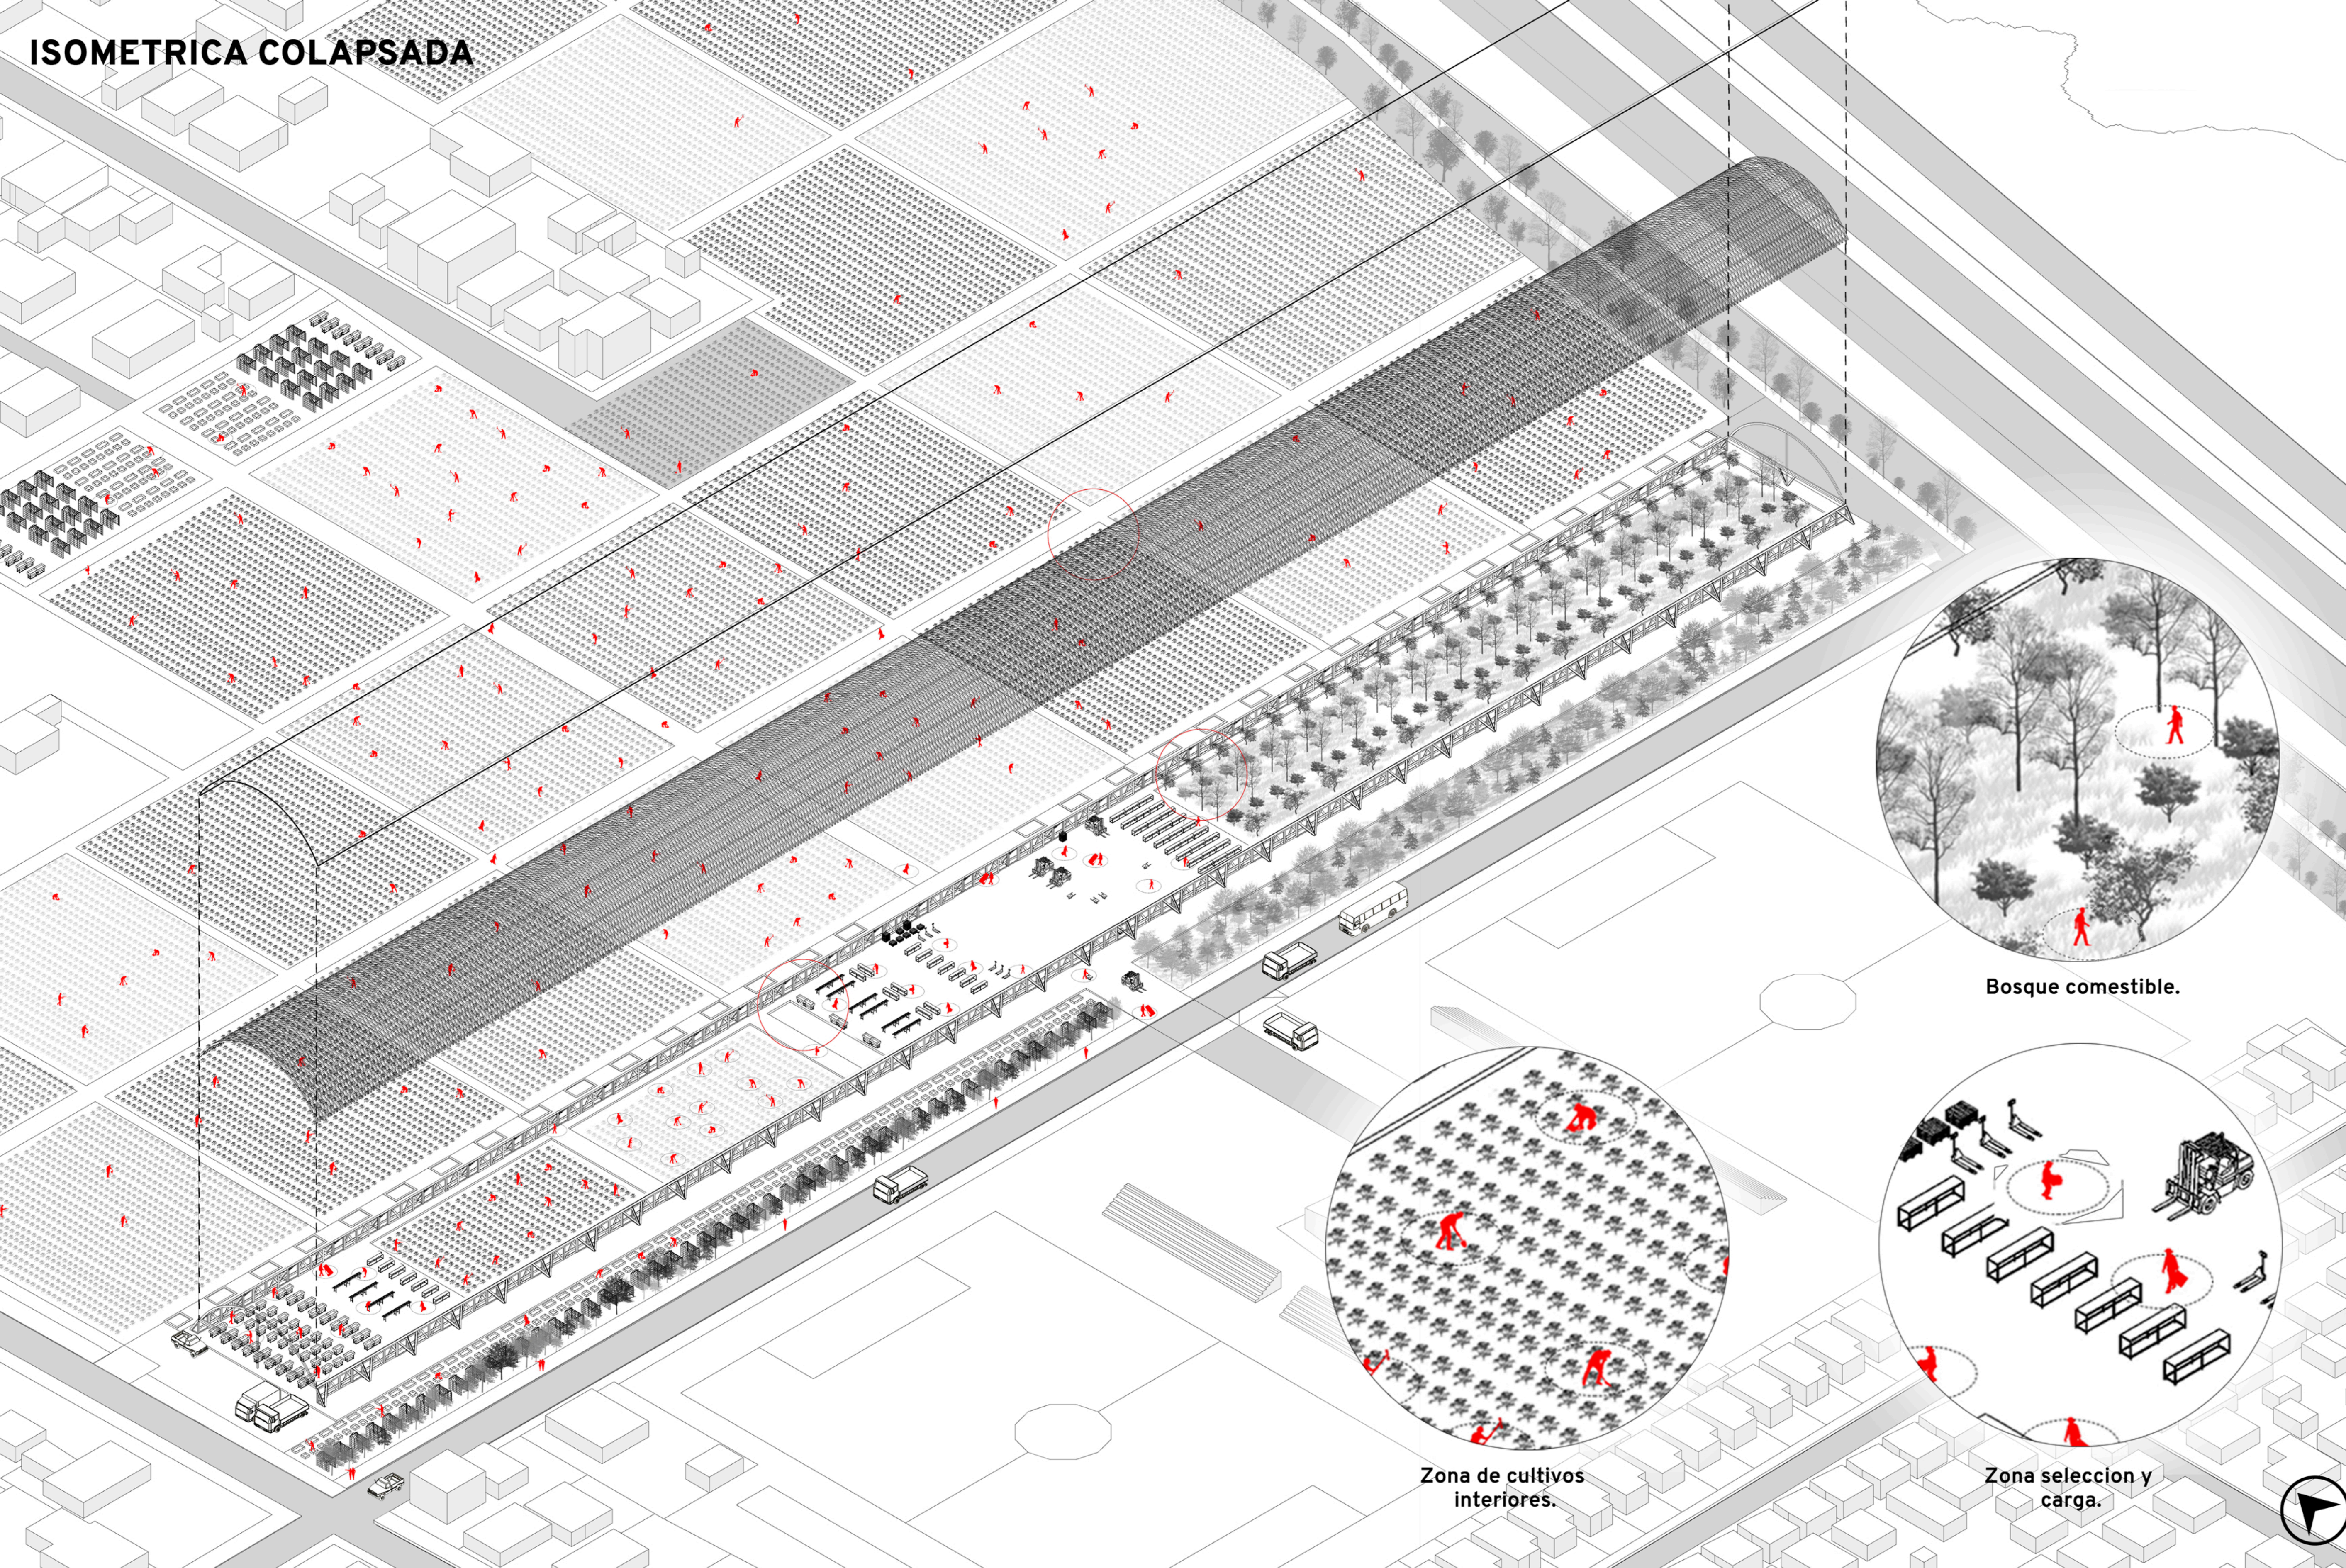

Bosque comestible.

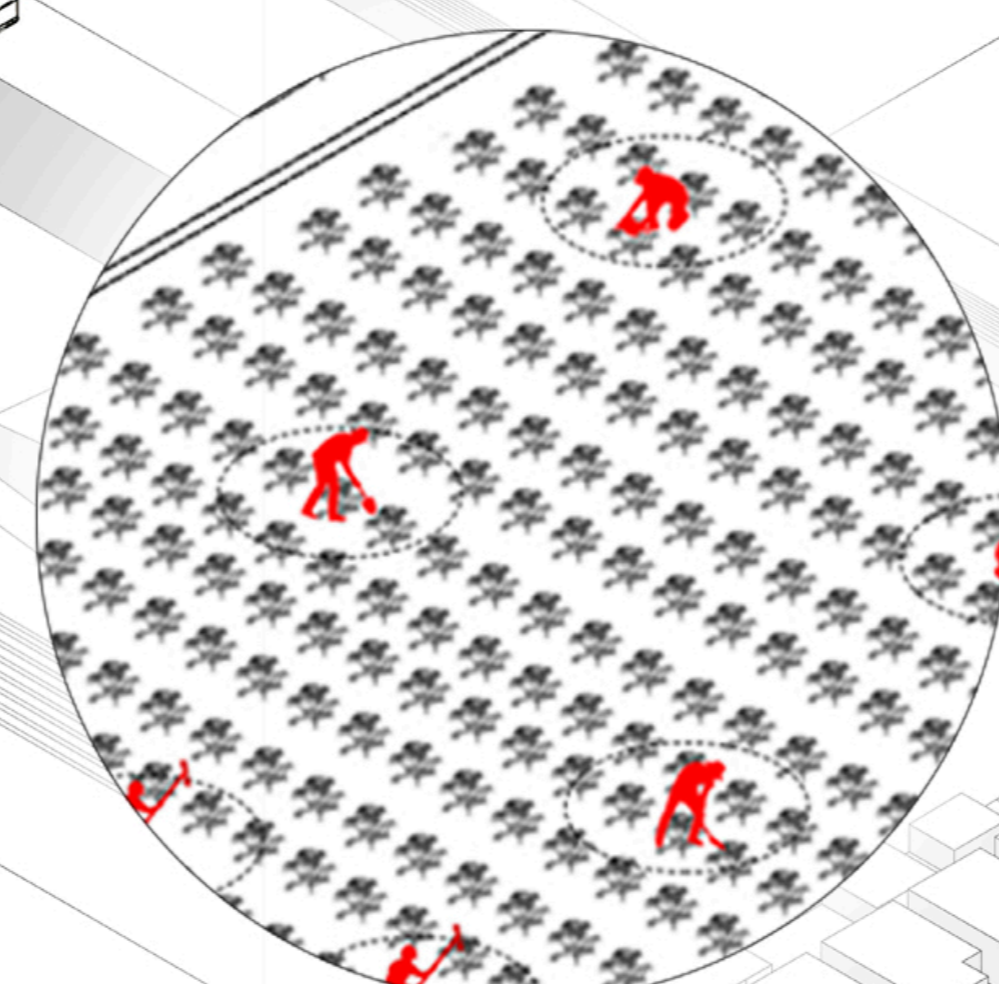


Zona de cultivos interiores.

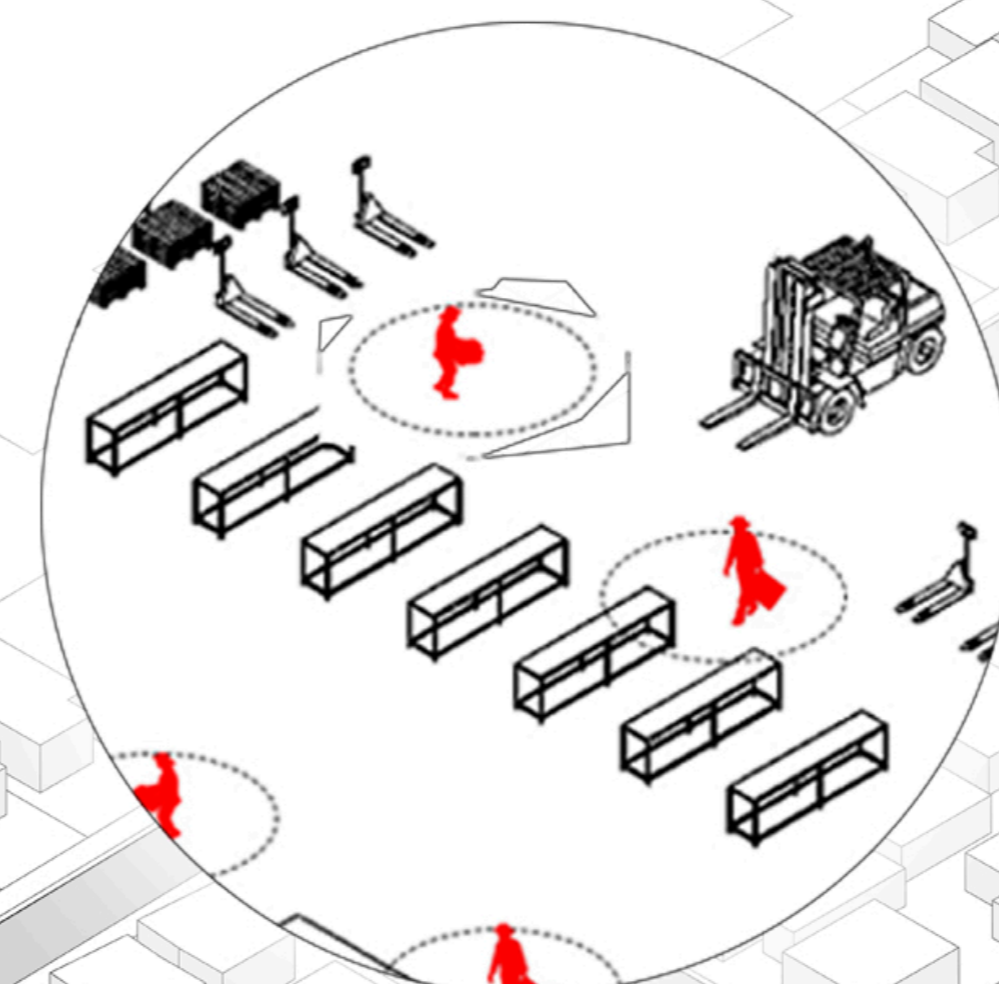


Zona seleccion y carga.

# MODULO ESTRUCTURAL

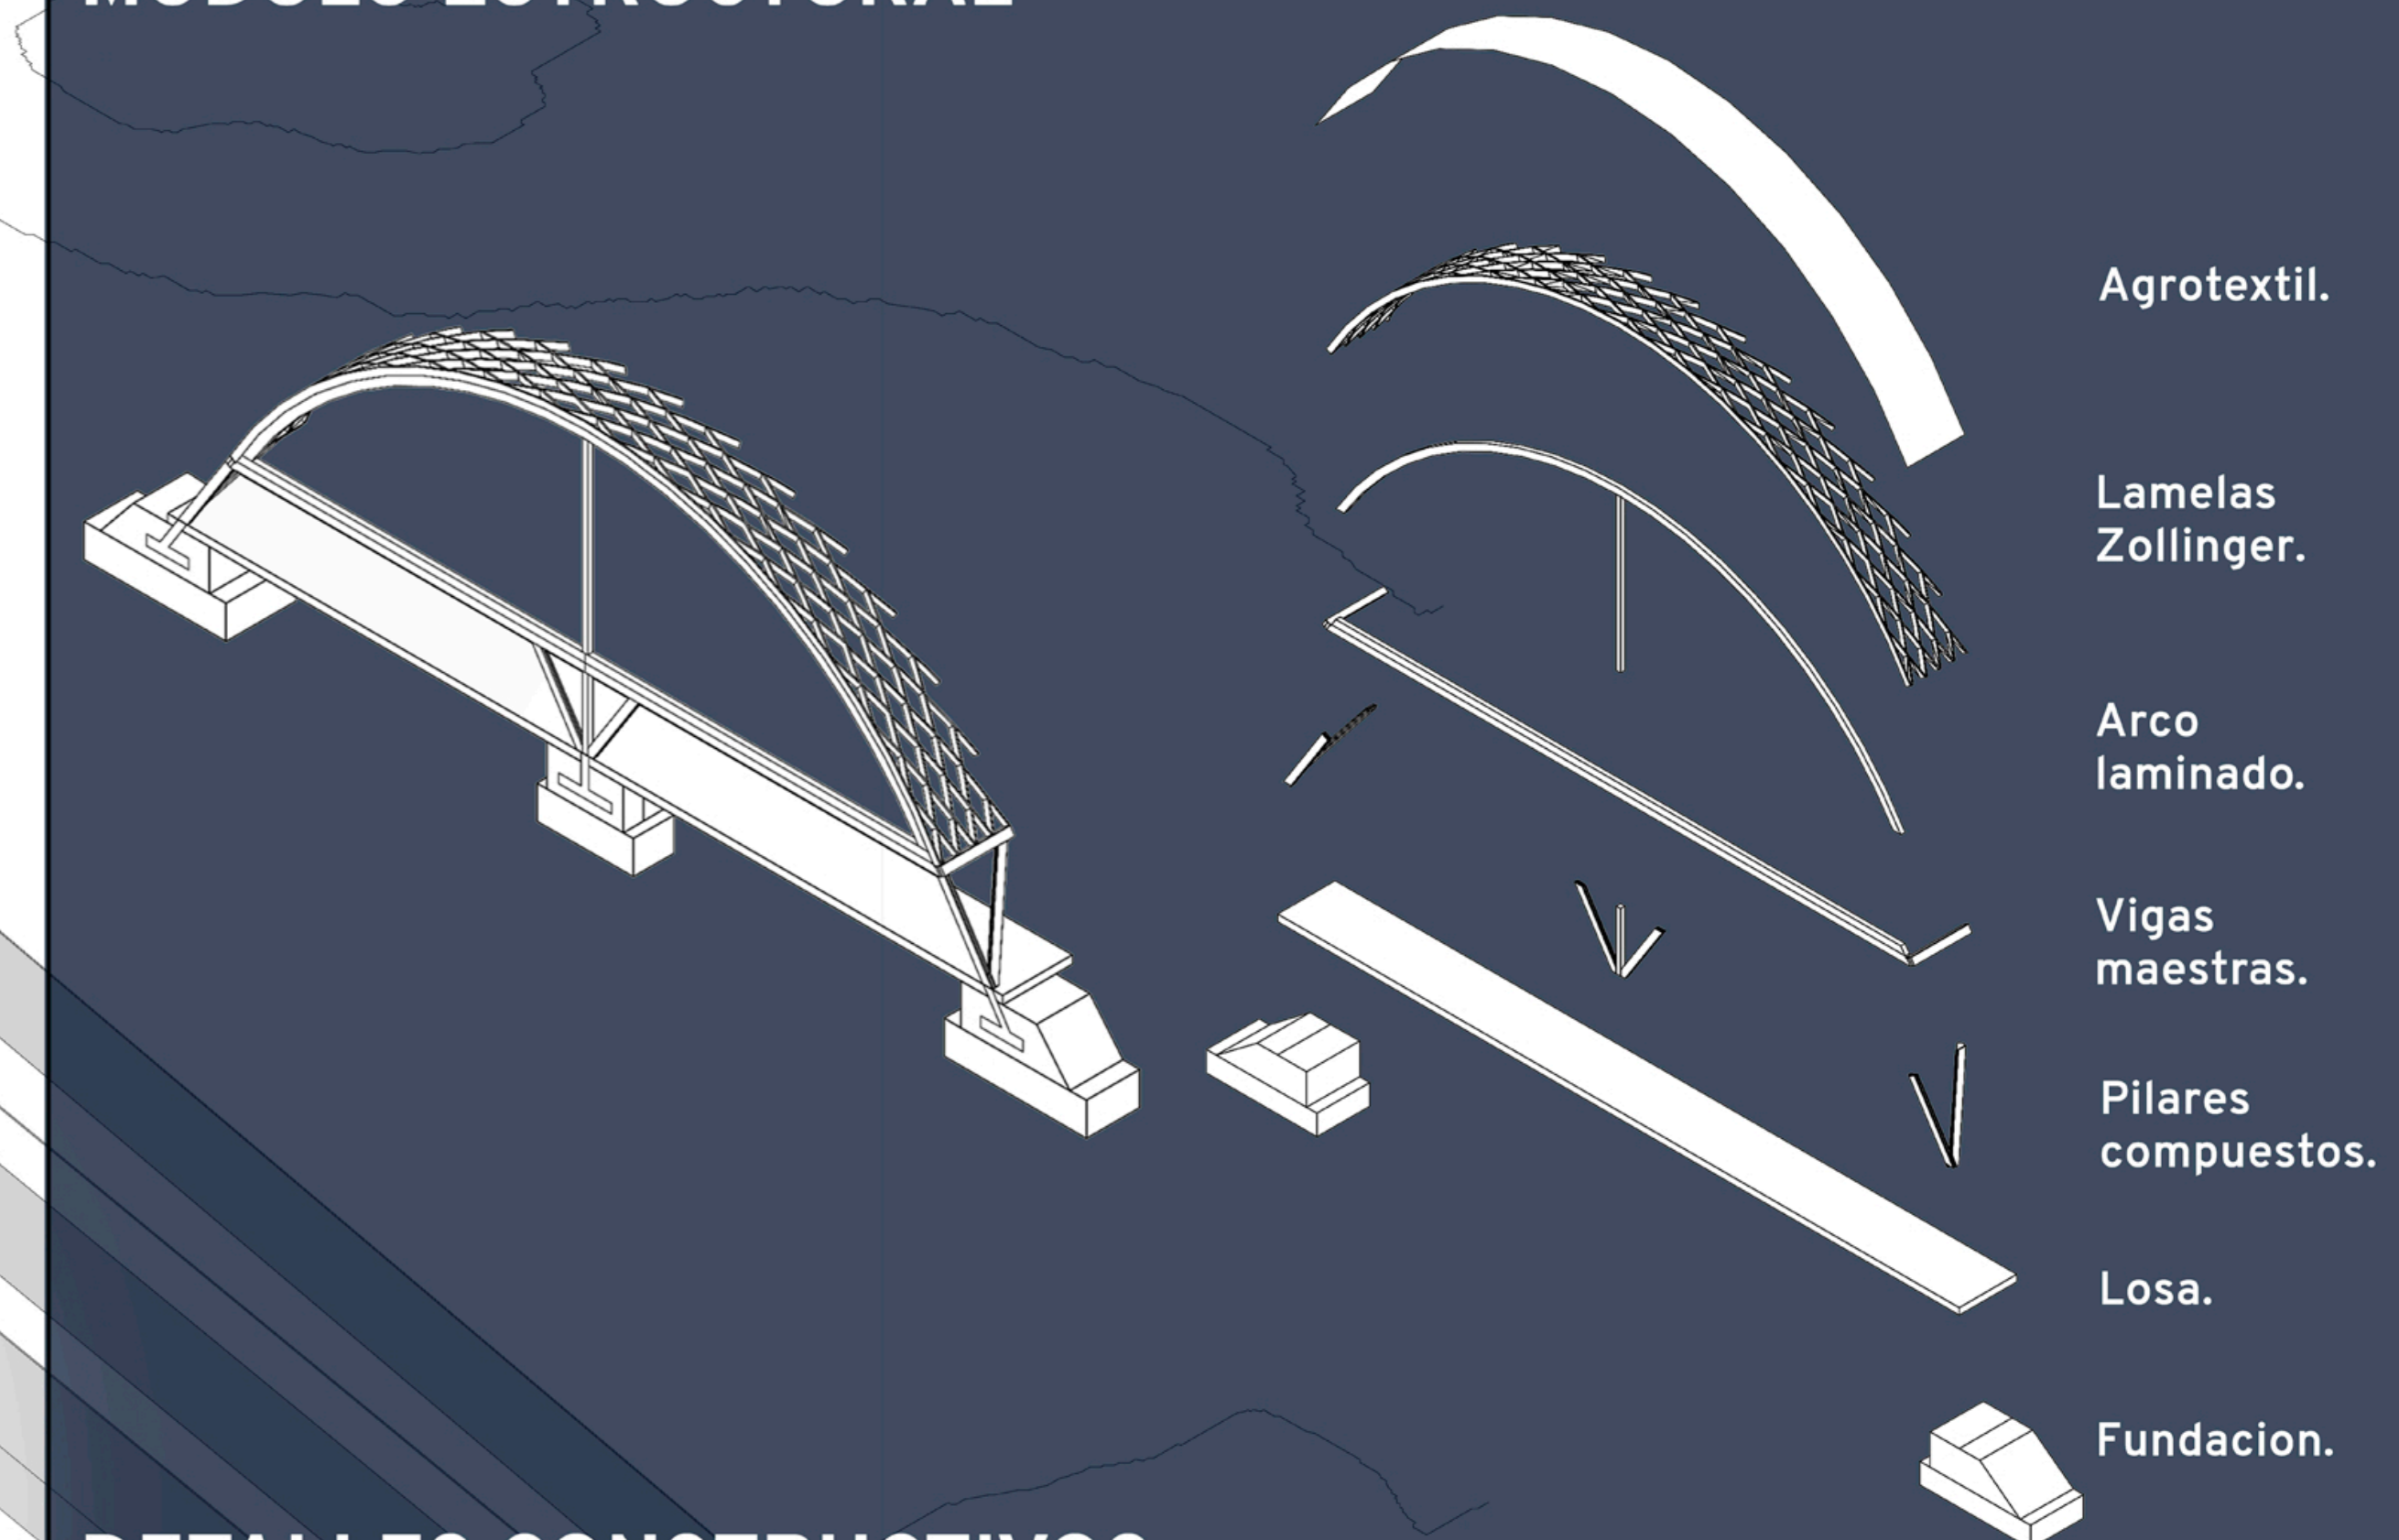

# DETALLES CONSTRUCTIVOS

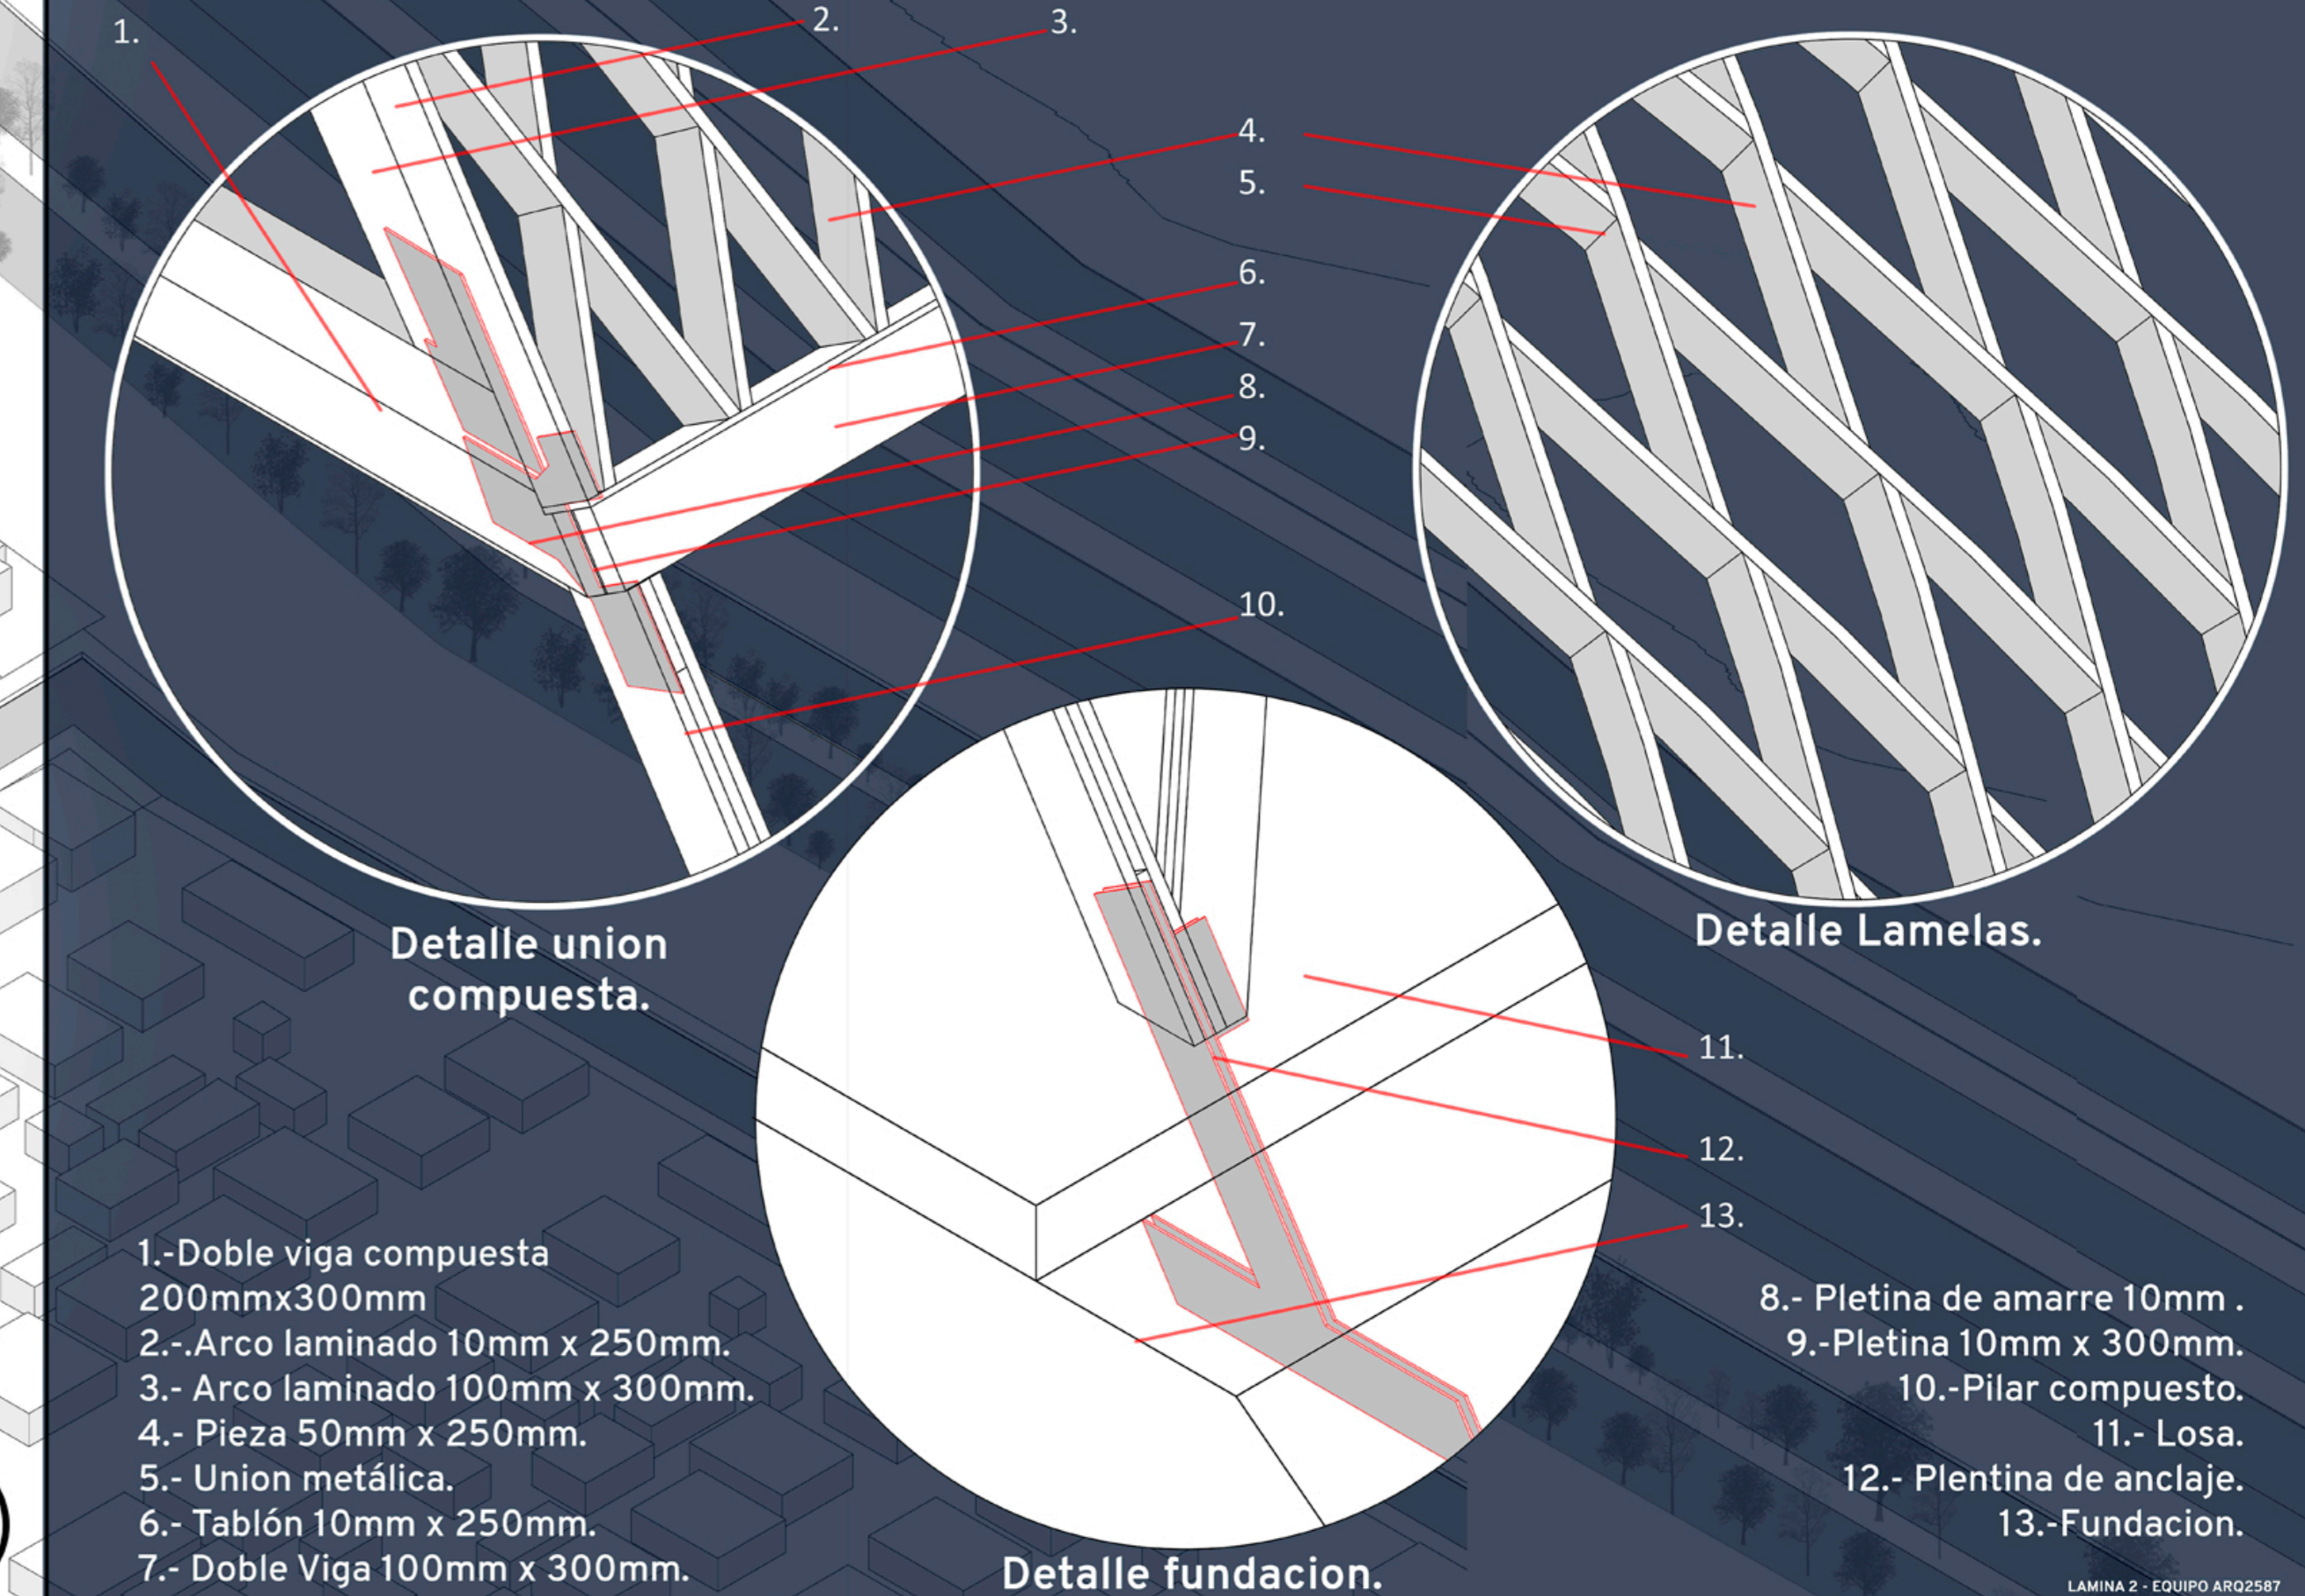

- 1.-Doble viga compuesta 200mmx300mm
- 2.-Arco laminado 10mm x 250mm.
- 3.- Arco laminado 100mm x 300mm.
- 4.- Pieza 50mm x 250mm.
- 5.- Union metalica.
- 6.- Tablón 10mm x 250mm.
- 7.- Doble Viga 100mm x 300mm.

- 8.- Pletina de amarre 10mm .
- 9.-Pletina 10mm x 300mm.
- 10.-Pilar compuesto.
- 11.- Losa.
- 12.- Pletina de anclaje.
- 13.-Fundacion.