


PLANIMETRÍA NIVEL 1  
ESC 1:200



PLANIMETRÍA NIVEL -1  
ESC 1:200

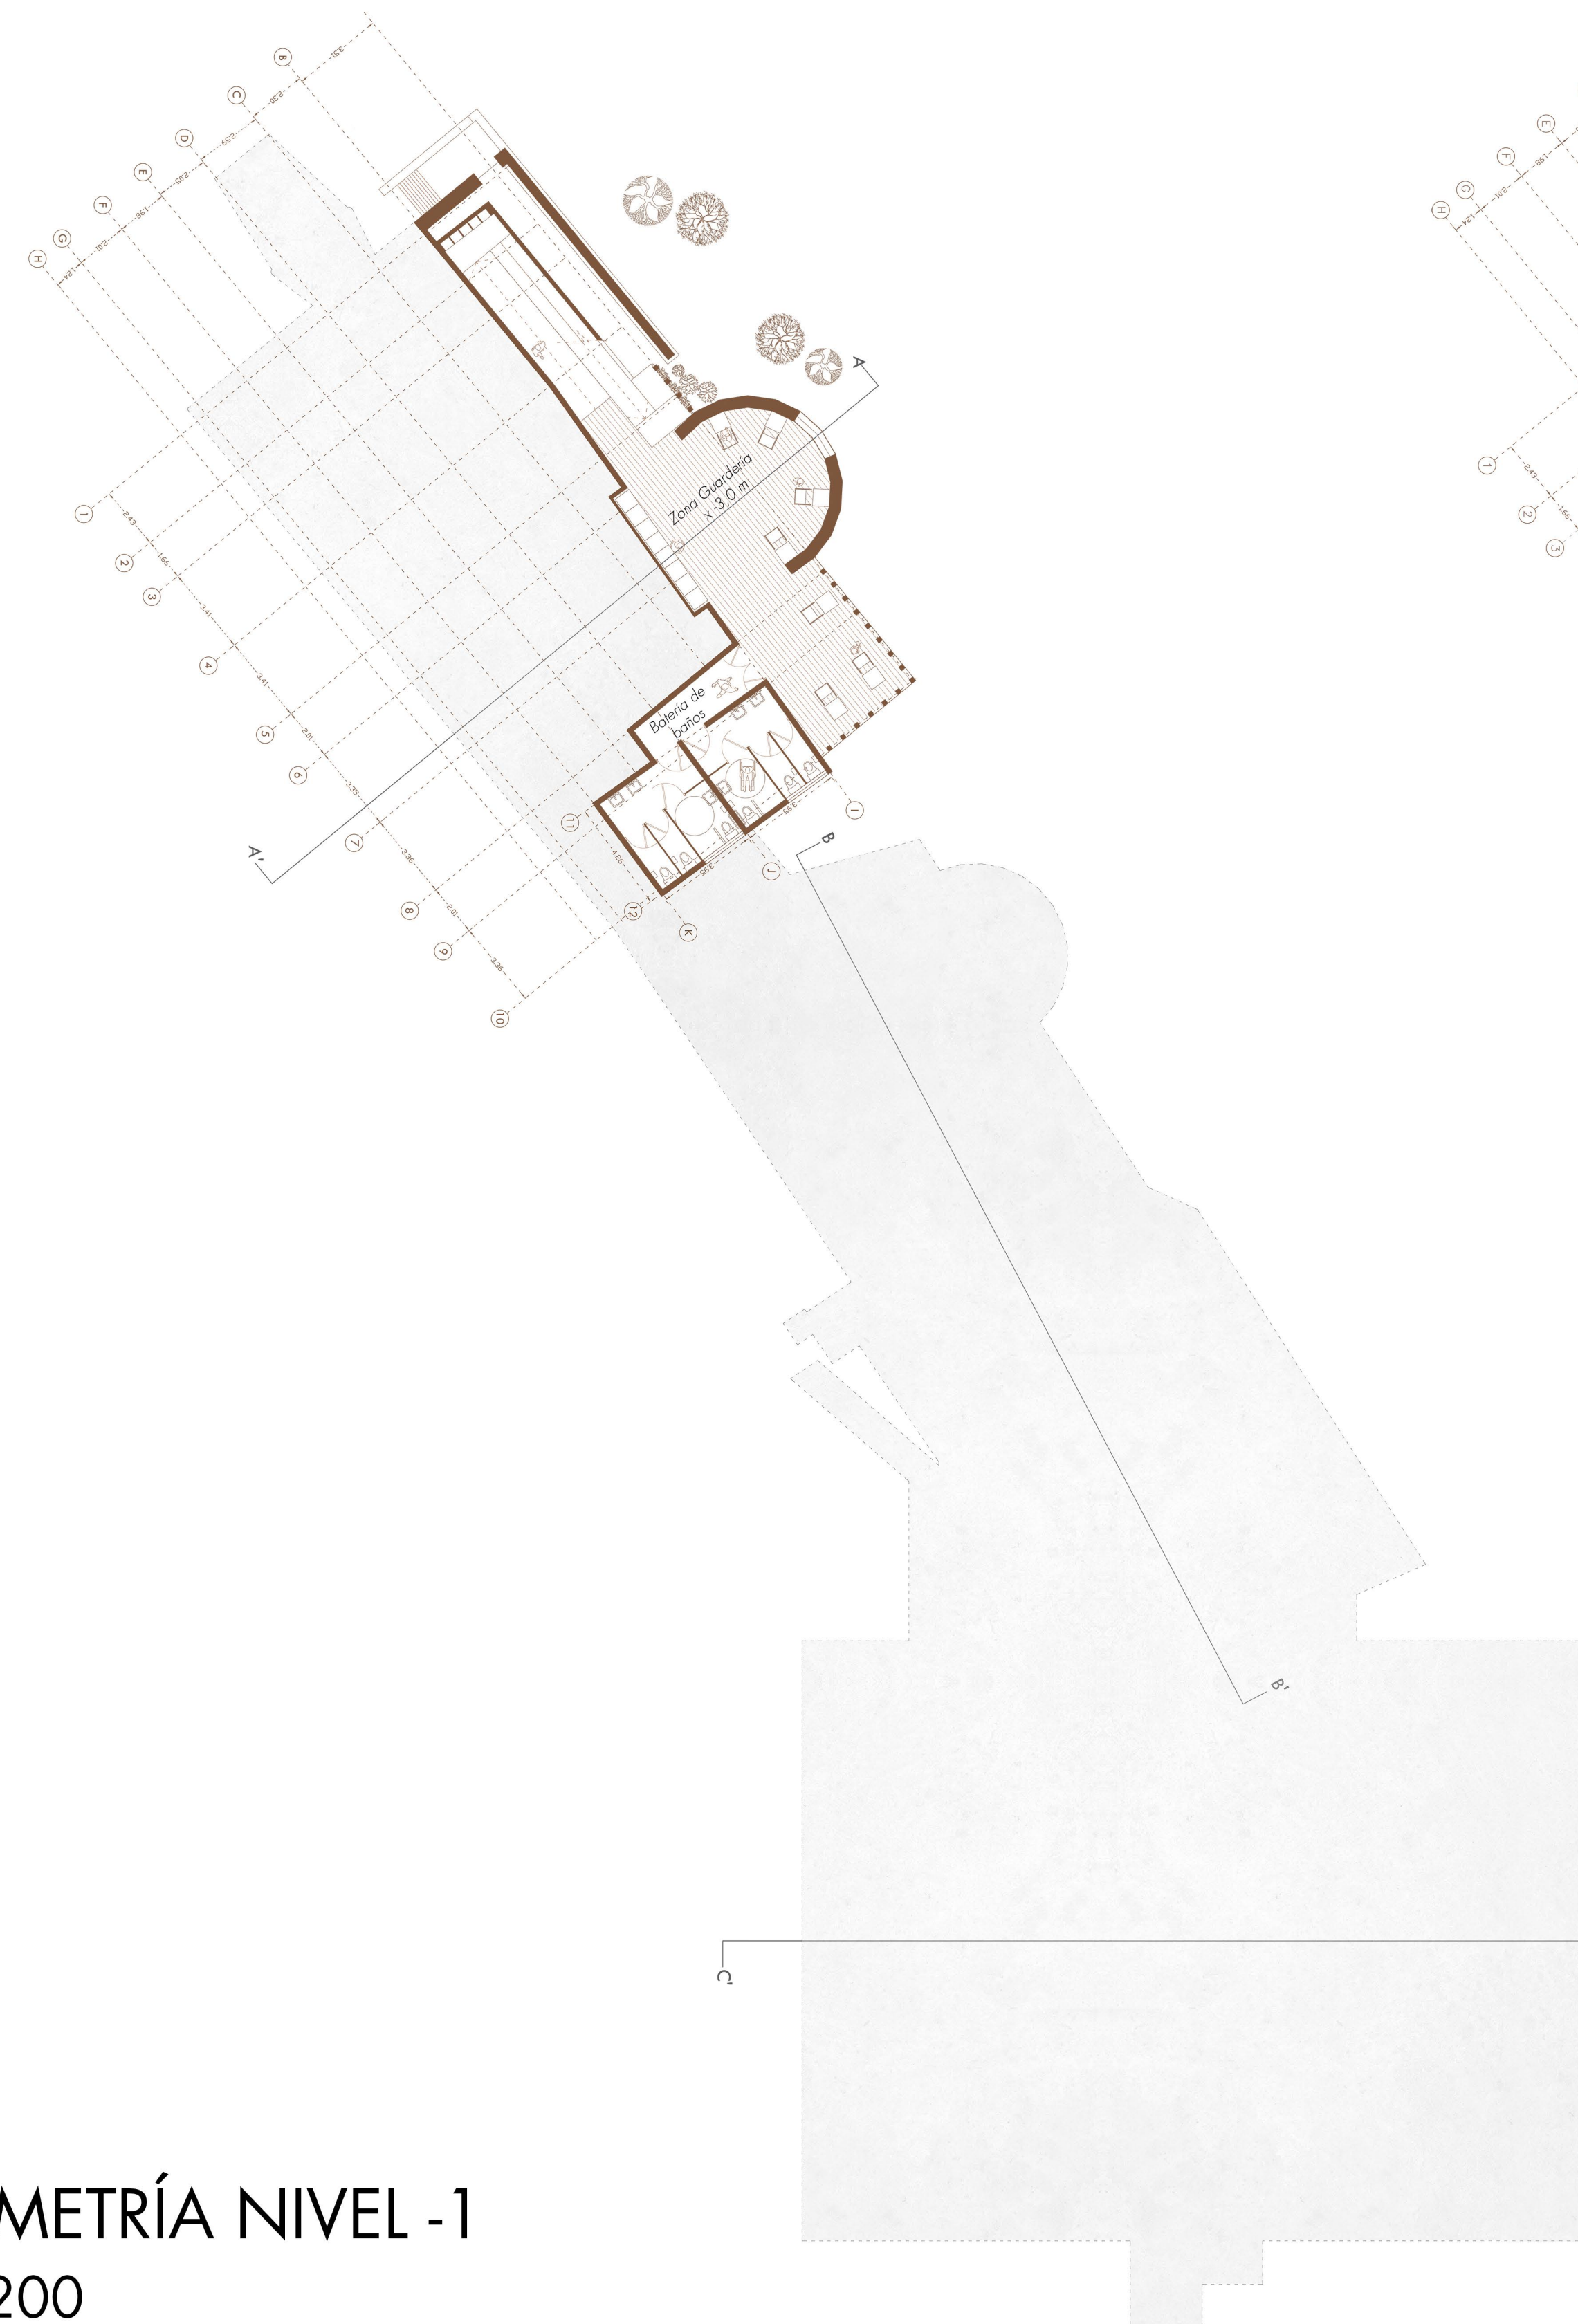