

PROGRAMA DE SERVICIOS


Aproximando los servicios a los barrios periféricos de la ciudad.

El programa de la galería busca contener trabajos relacionados a diversos servicios para la comunidad, configurándose mediante una planta libre al interior de los recintos que permita incorporar divisiones no estructurales en el interior de estos.


Tanto los recintos interiores como los espacios permeables, están diseñados para generar diferentes áreas programáticas (zonas) en cada uno, el cual pretende ser flexible mediante la implementación de paneles móviles no estructurales, con el objetivo de generar un espacio capaz de adaptarse a las necesidades de los vecinos y al contexto de pandemia actual, controlando de esta manera los aforos y la ventilación de recintos.

Funcionamiento de paneles móviles


1. Deslizamiento de paneles

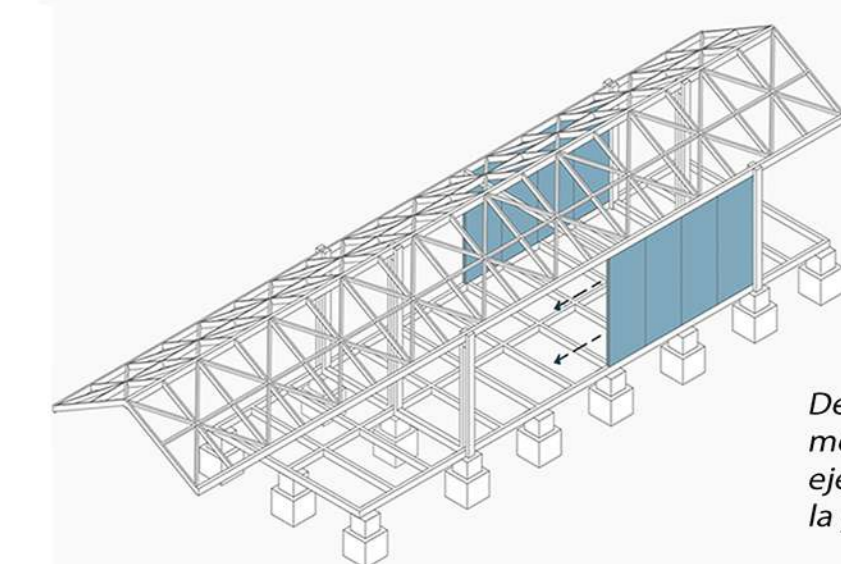


Despliegue de paneles mediante rieles, en los ejes transversales de la propuesta

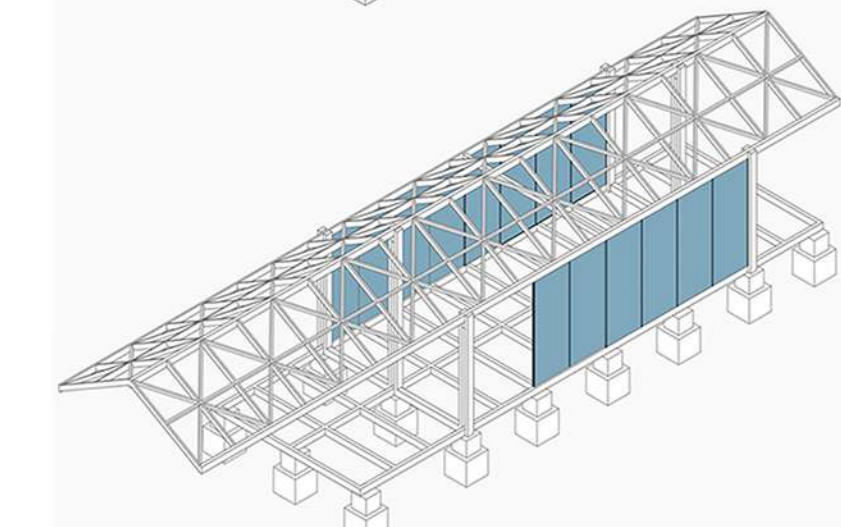


2. Rotación de paneles

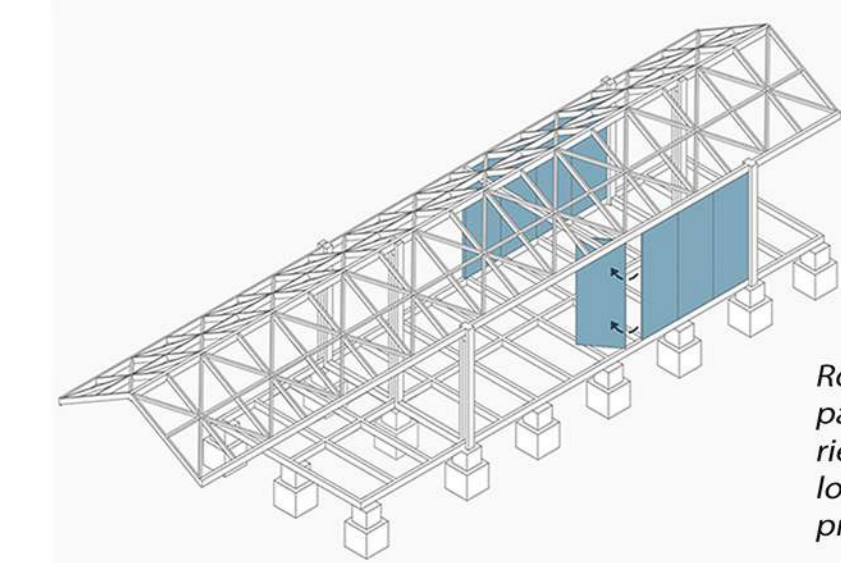

Rotación de los paneles mediante rieles, en los ejes longitudinales de la propuesta.

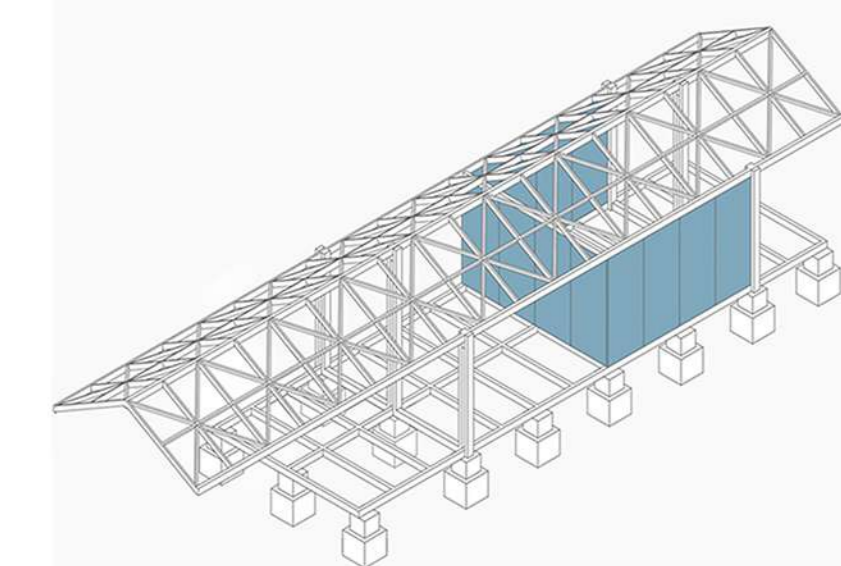


Los paneles móviles están contruidos principalmente en madera, buscando aprovechar las cualidades térmicas y acústicas de este material, además de su bajo peso, lo que facilita la manipulación de estos para su movimiento.

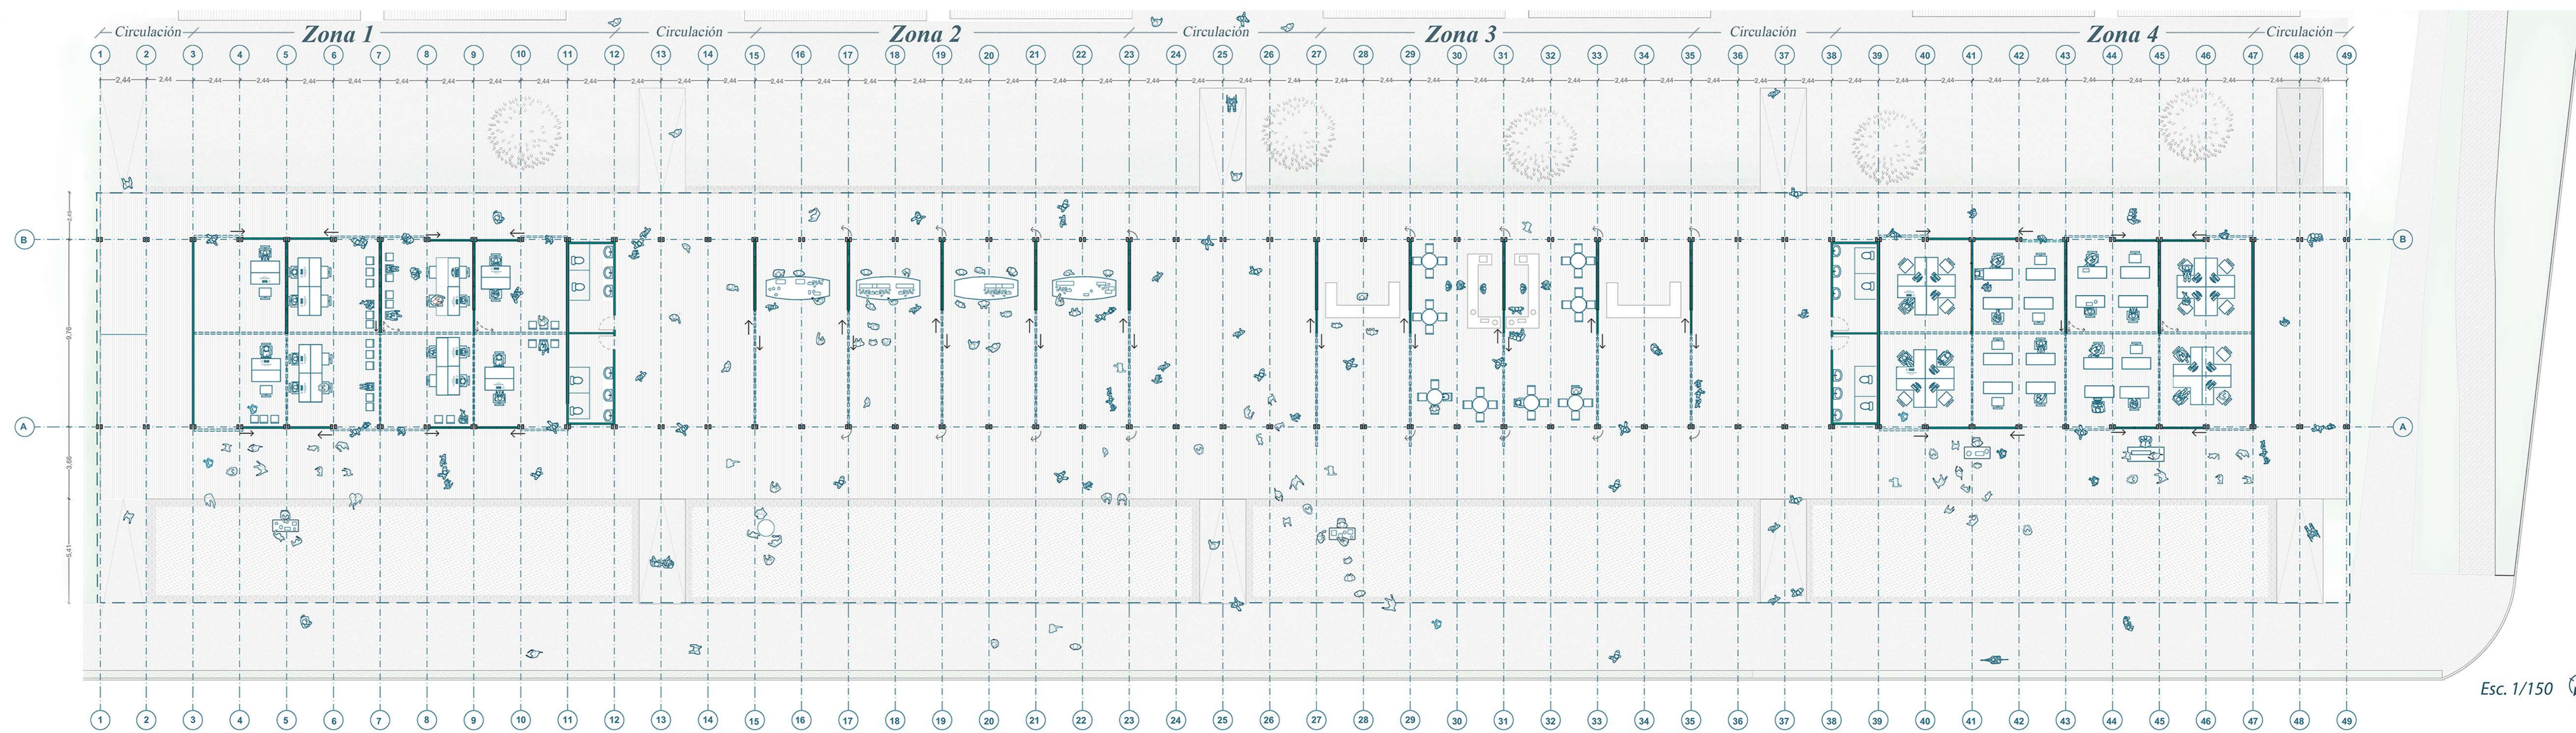

Esc. 1/150

Zona 1 - Servicios Públicos

Se incorporan servicios, tales como: Pago de cuentas, Cobro de pensiones, atención al cliente mediante oficinas de atención, que brinden apoyo para realizar asesorías a la comunidad ajena al uso de herramientas digitales, en general un área enfocada a brindar apoyo a las necesidades de la comunidad.

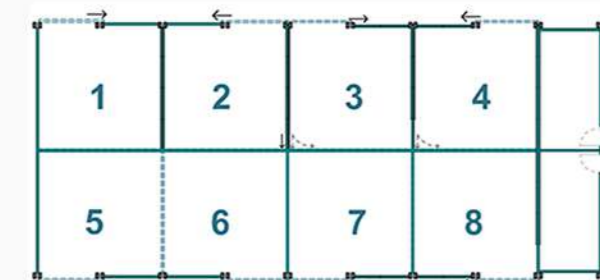

Configuración para atención pública individual




Configuración para atención pública general



Vista Interior servicios Públicos

Zona 2 - Servicios Abastecimiento

Zona que incorpora la venta de productos, habilitando un espacio para el comercio local.

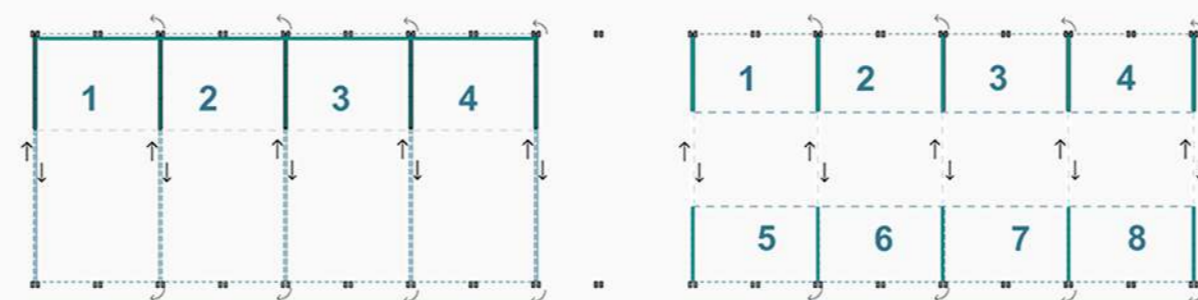


Configuraciones posibles para puestos de abastecimiento



Vista Interior servicios Abastecimiento

Zona 3 - Servicios Complementarios

Zona que incorpora la venta de productos enfocados a la recreación y esparcimiento, albergando una atmósfera amplia y ventilada para la comunidad.

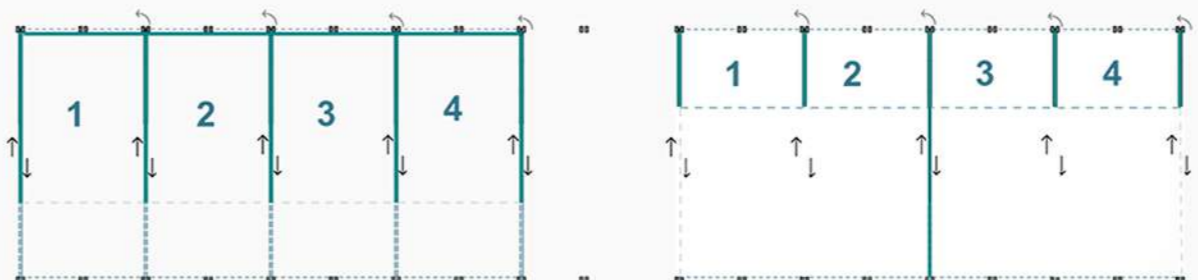


Configuraciones posibles para puestos Complementarios



Vista Interior servicios Complementarios

Zona 4 - Servicios para Teletrabajo

Se incorporan servicios para teletrabajo, considerando la situación actual de pandemia, brindando un espacio versátil que se adapte al trabajo individual, reuniones e incluso para labores comunitarias que requieran un gran espacio interior.

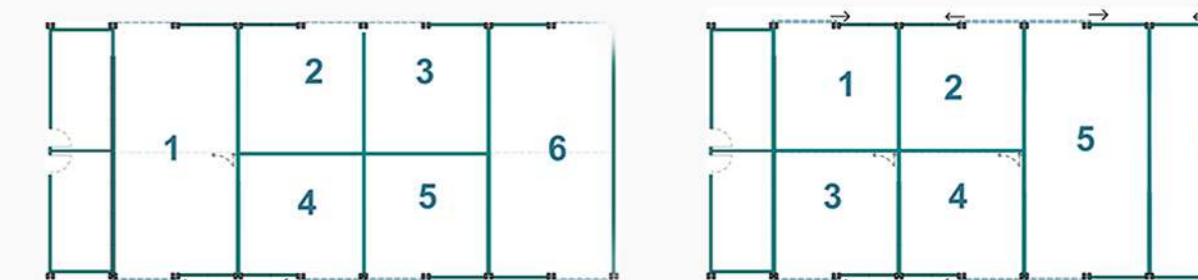

Configuración para trabajos individuales separados

Configuración para trabajos Colaborativos



Vista Interior servicios Teletrabajo