



ISOMÉTRICA

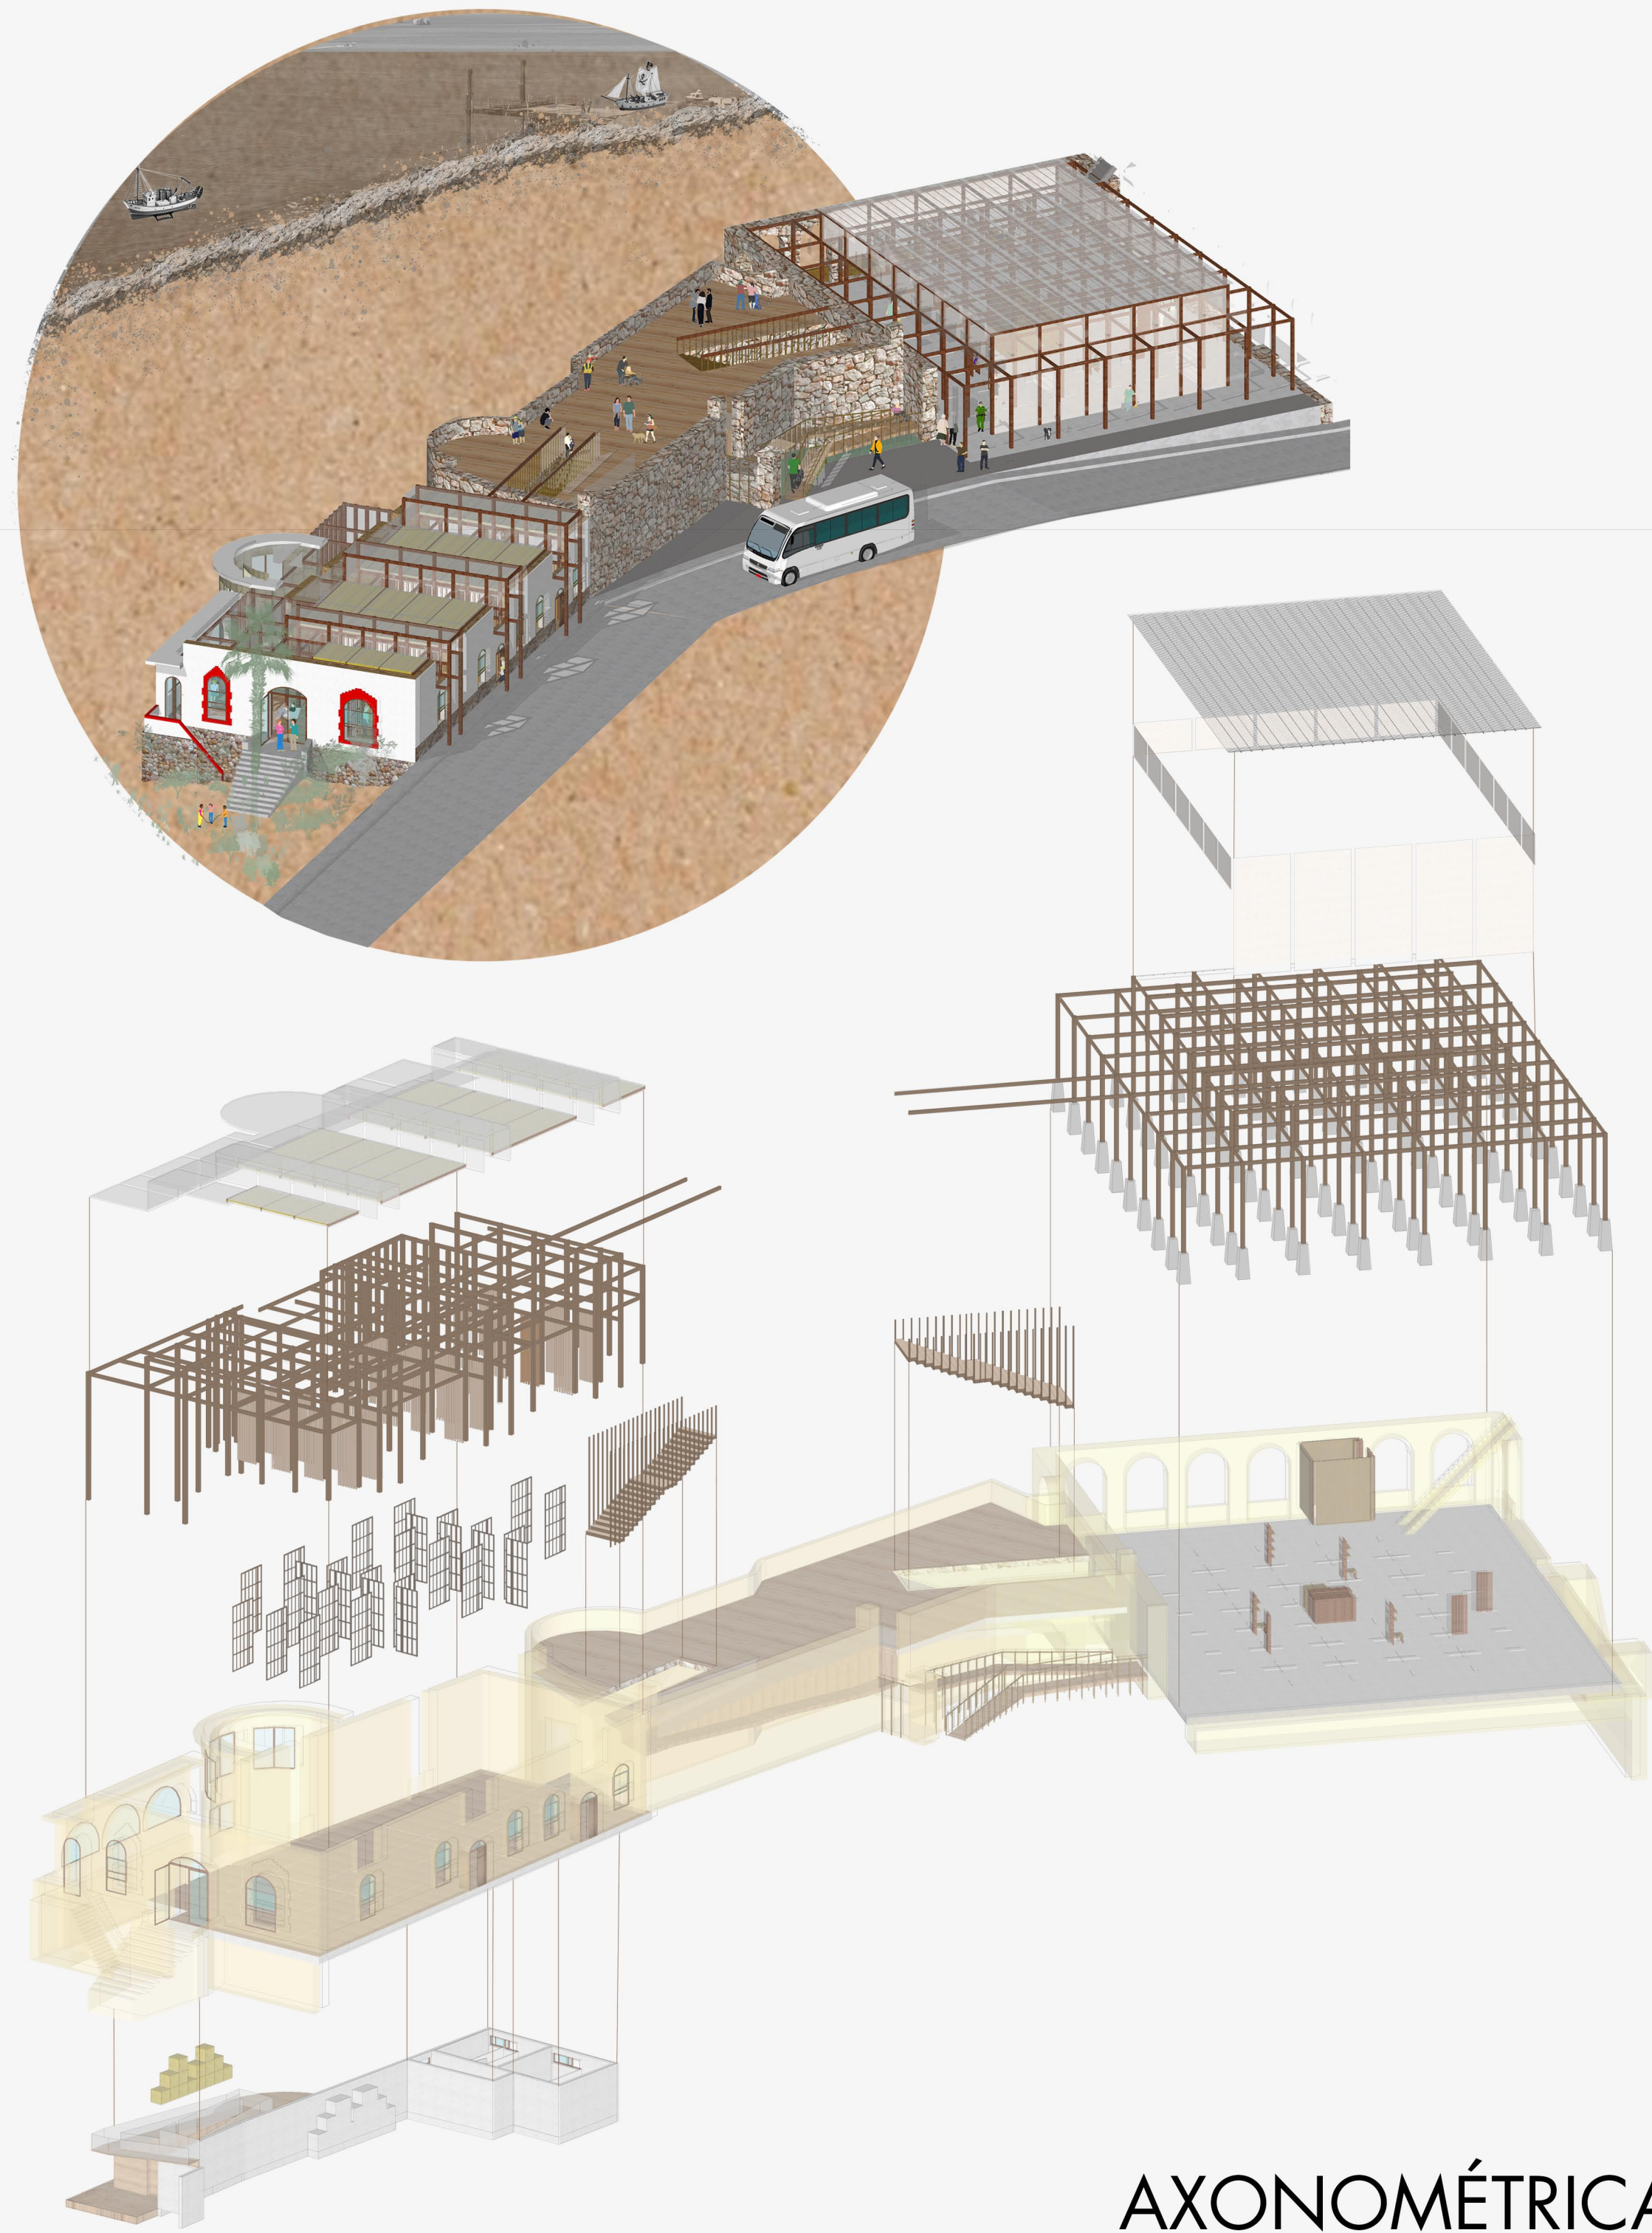

ESCANTILLÓN ESCUADRÓN ESC 1:20

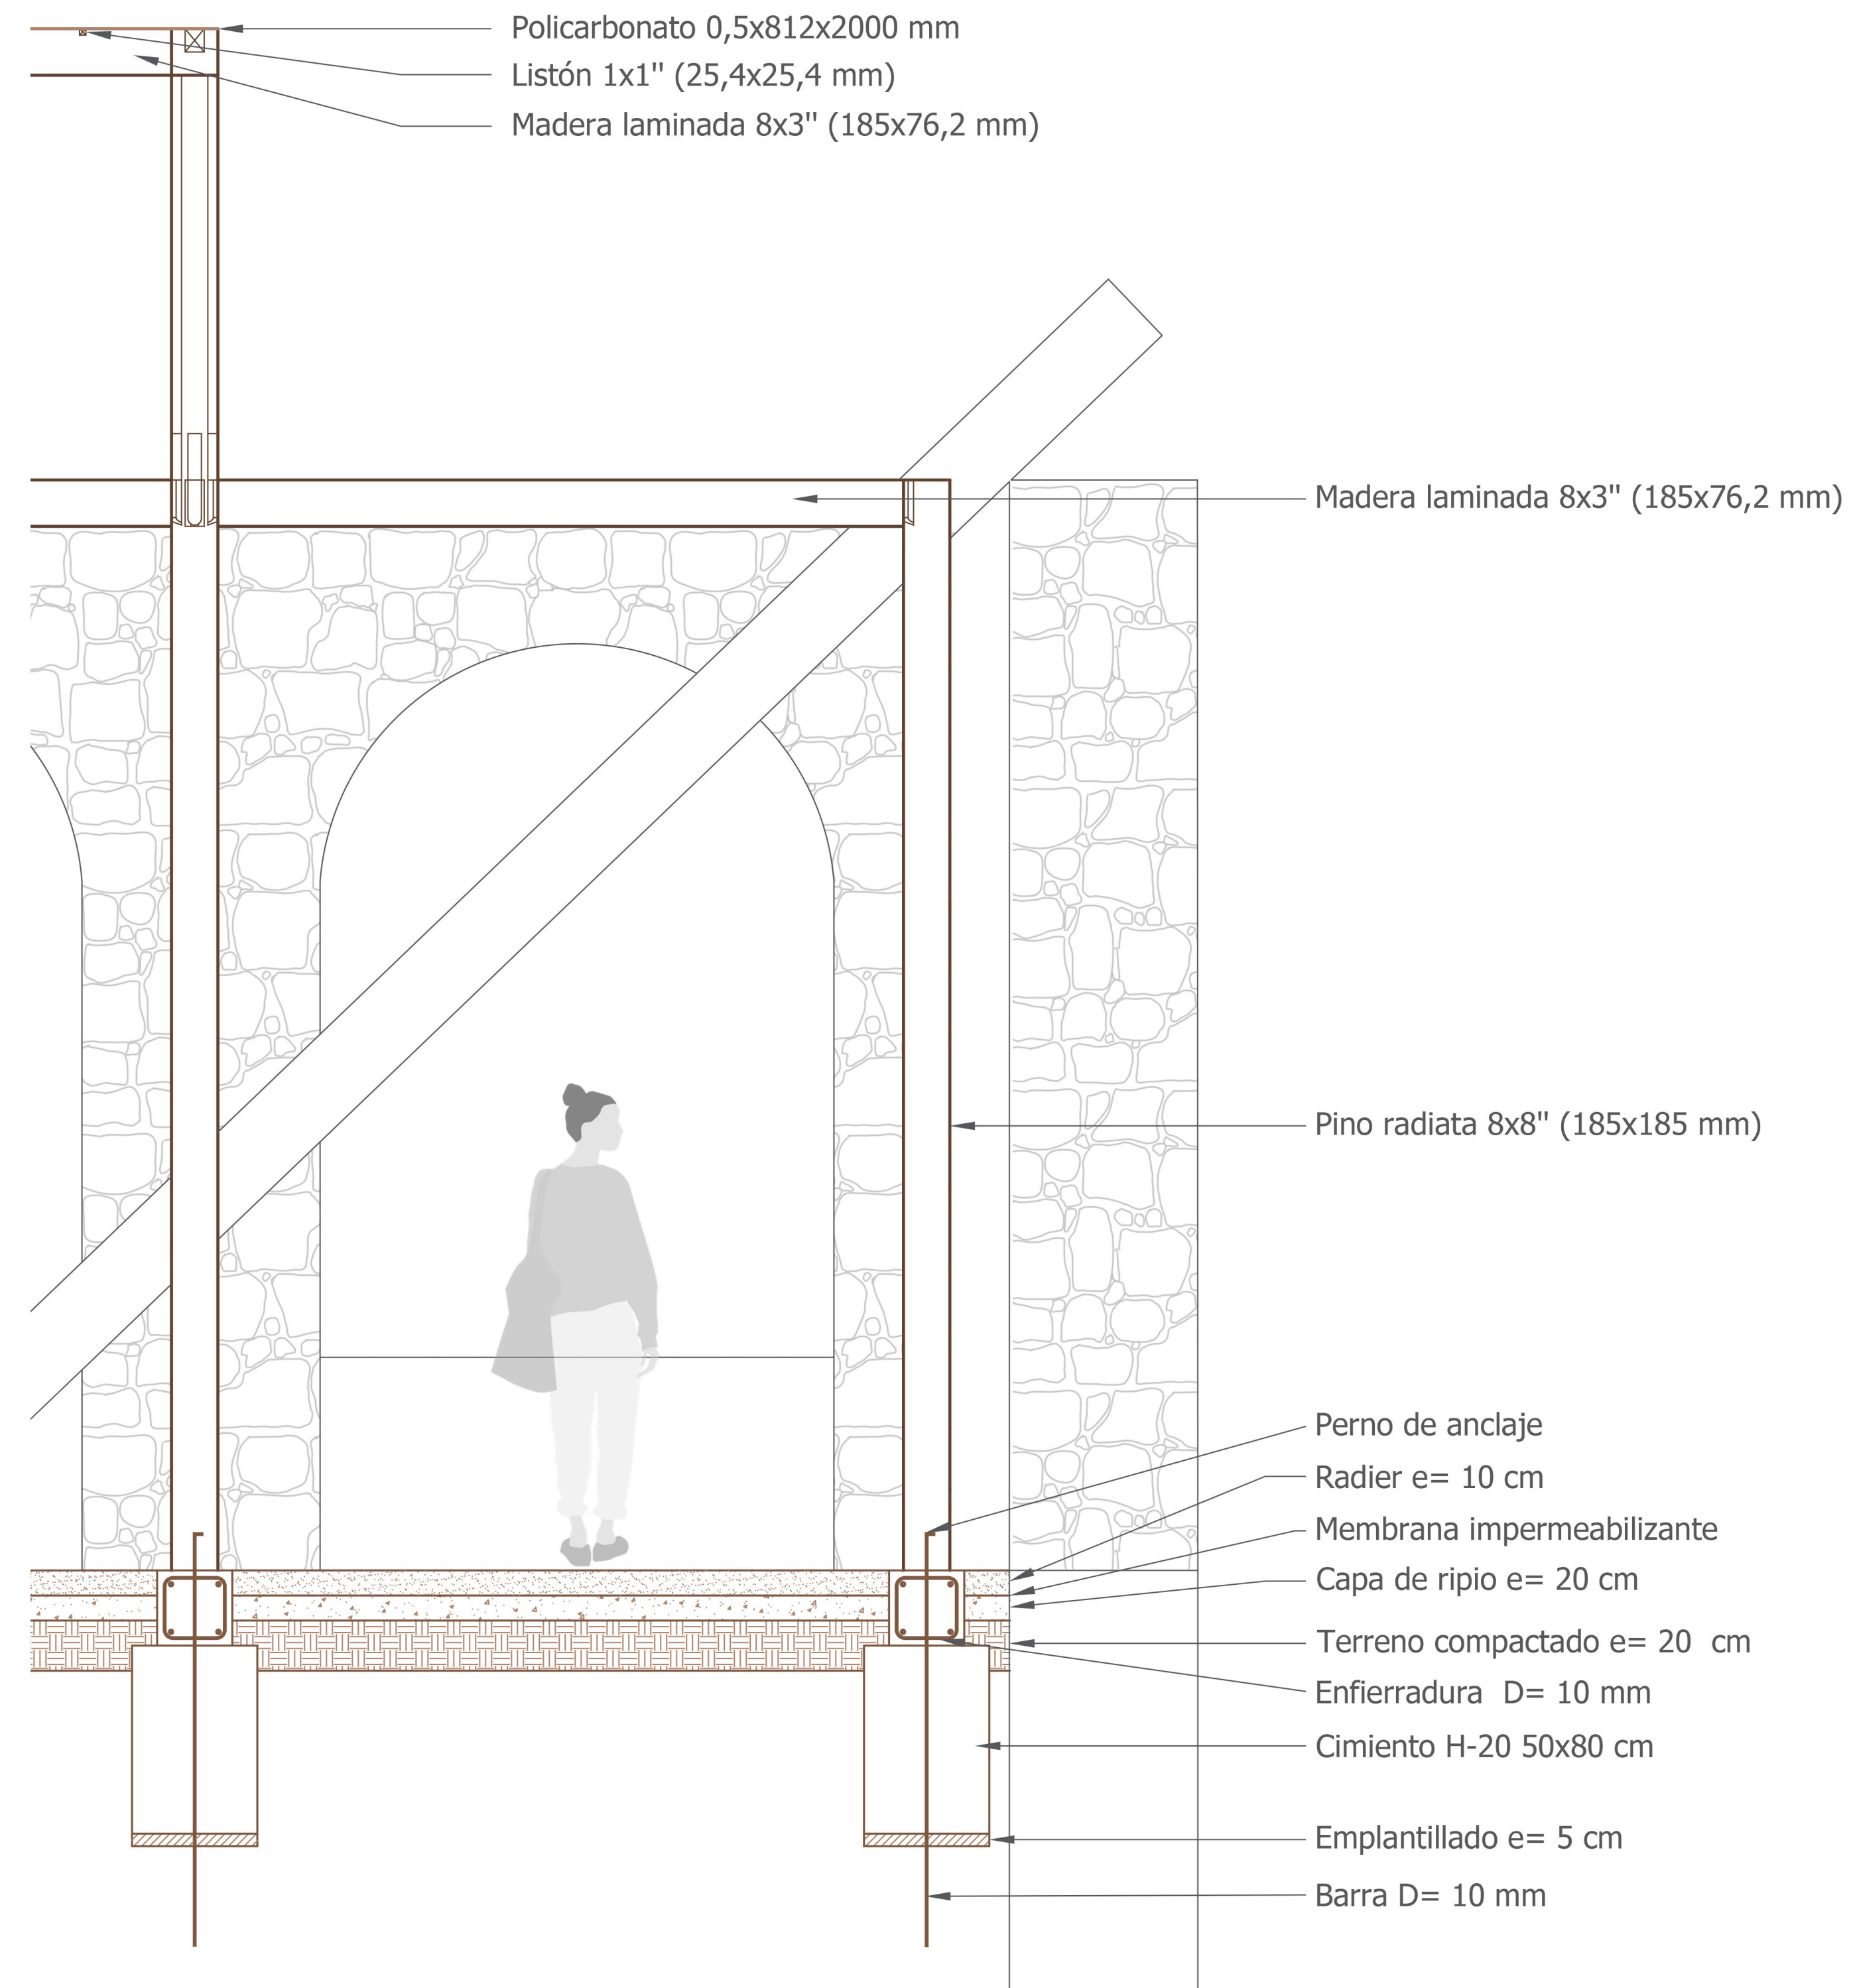

ESCANTILLÓN CASA GOUDIE ESC 1:20

