



DETALLE ENVOLVENTE

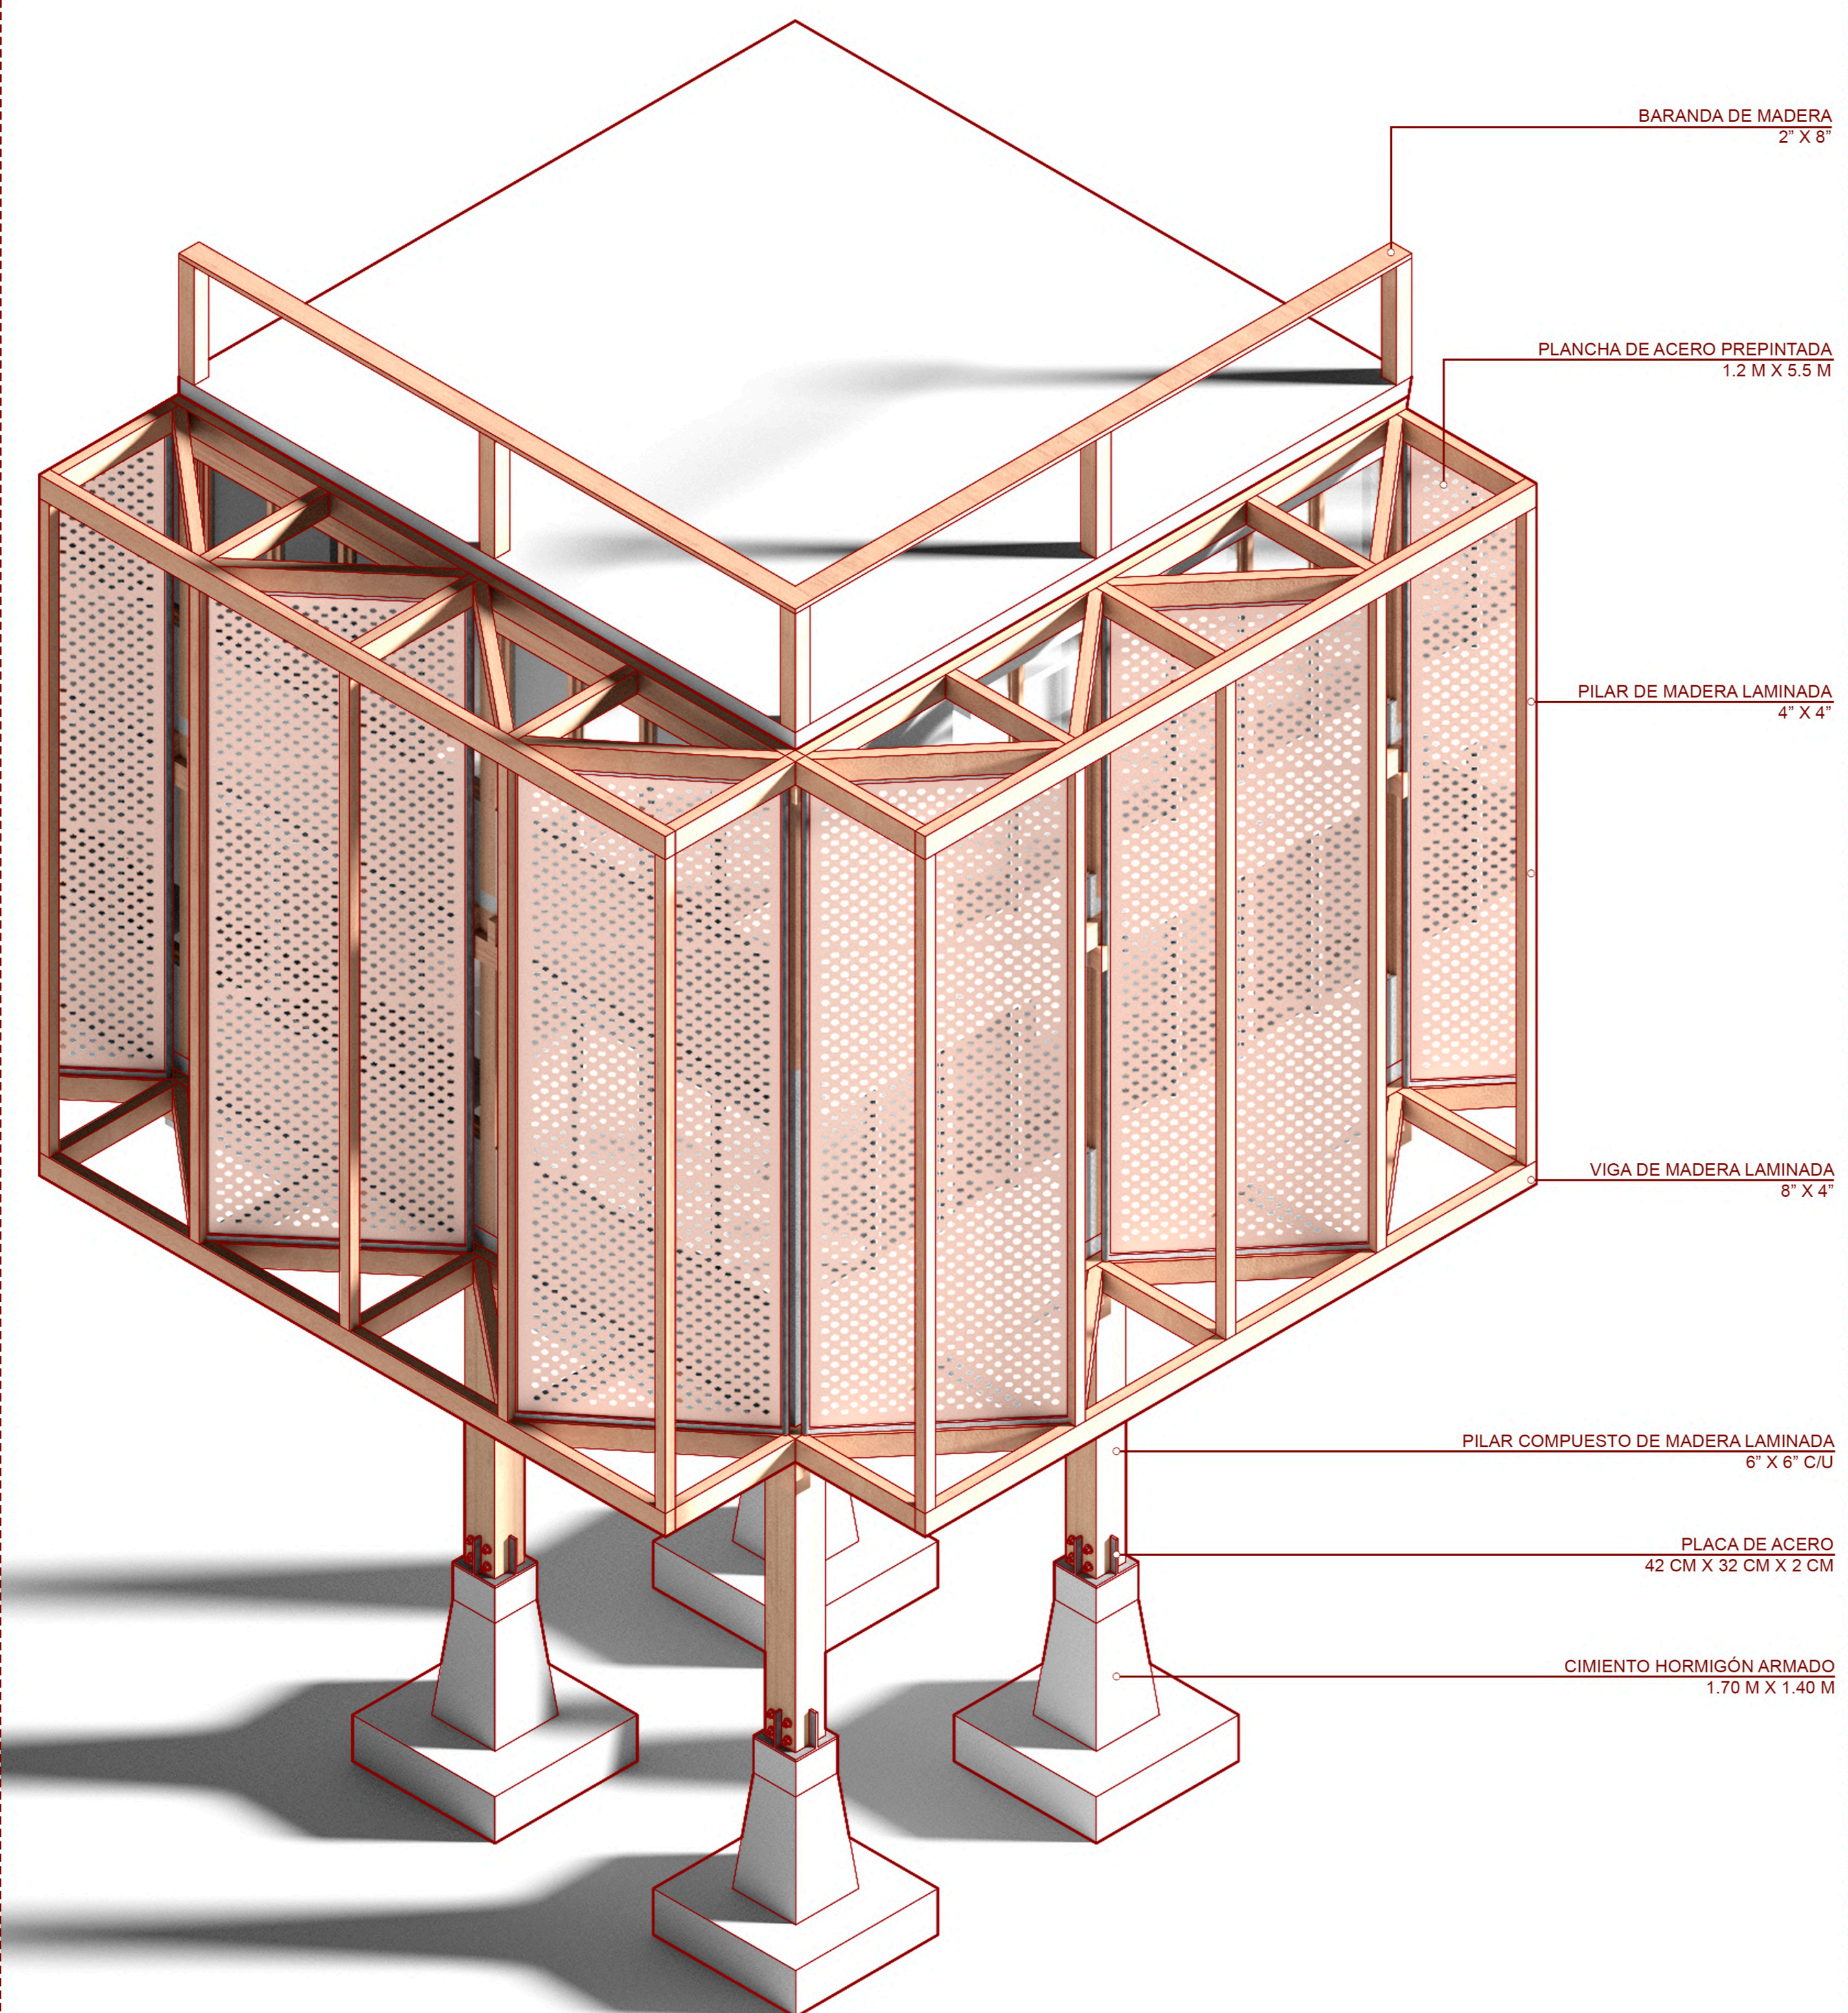

ESQUEMA ESTRUCTURAL

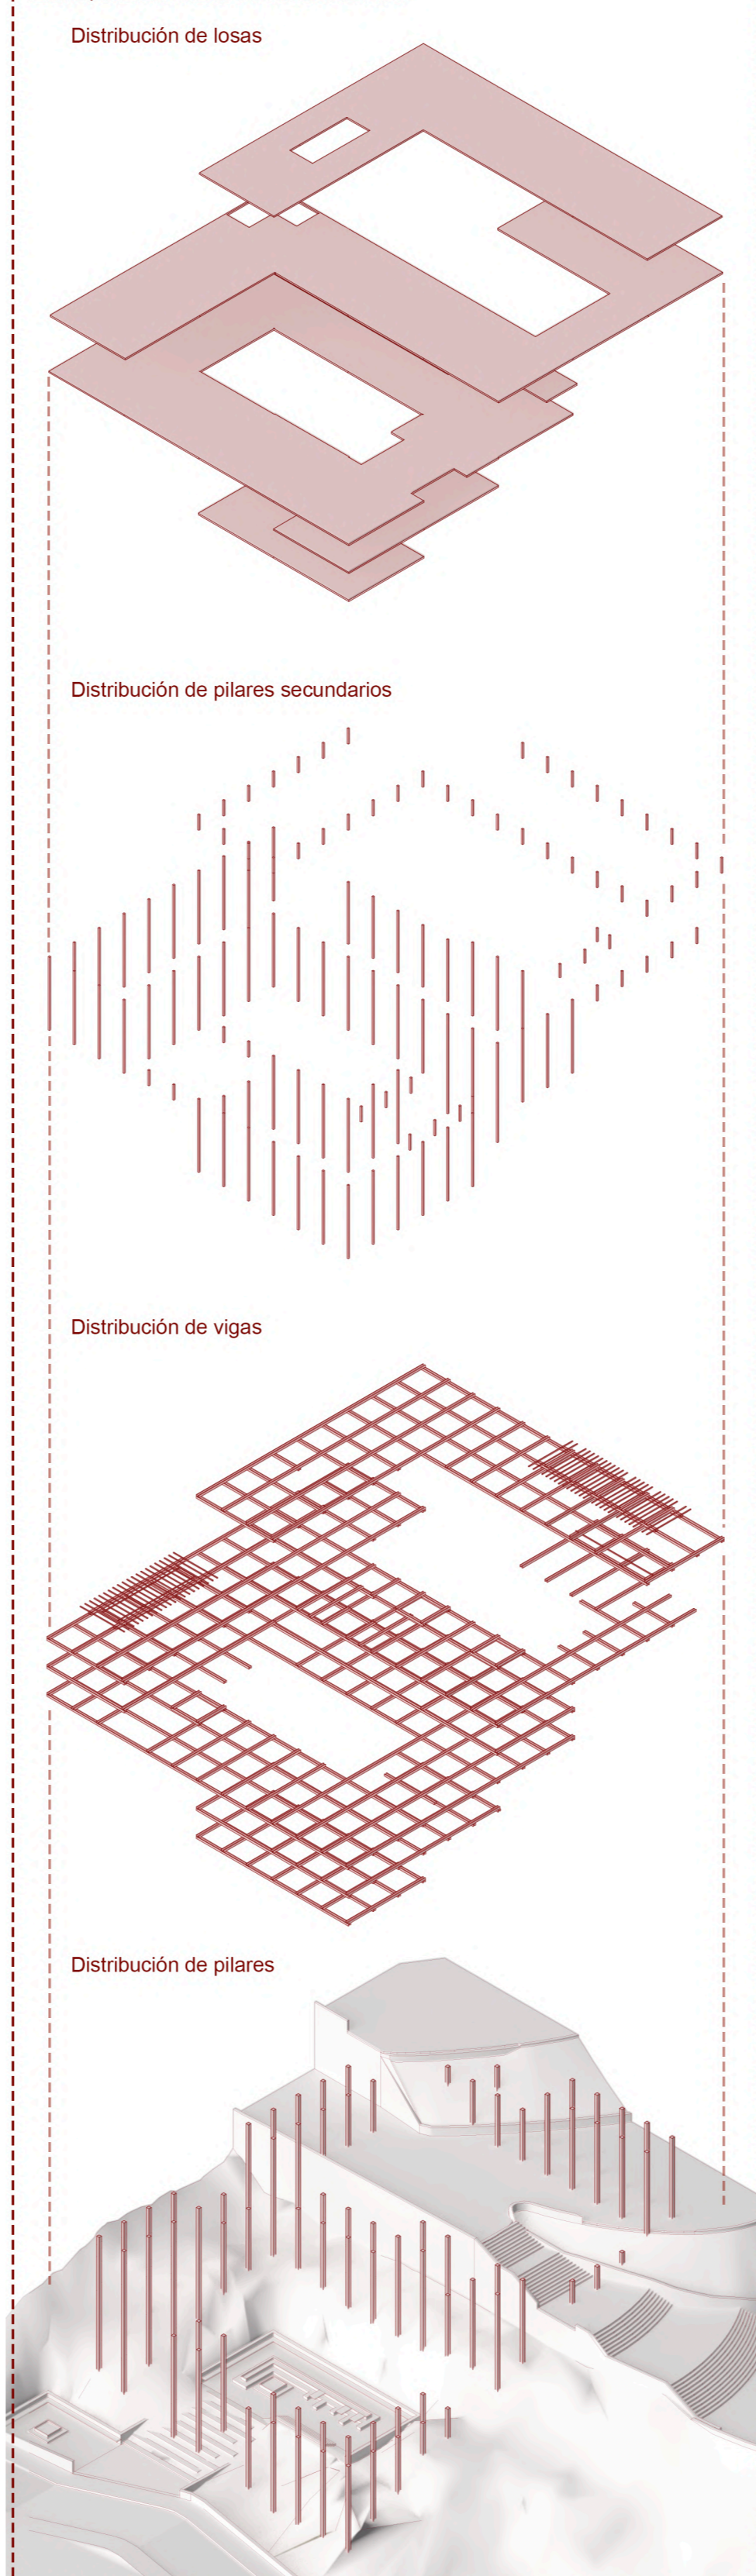


DETALLE 01  
ENVOLVENTE

DETALLE 02  
UNIÓN ESTRUCTURA ENVOLVENTE

DETALLE 03  
UNIÓN VIGAS / SUPLE

DETALLE 04  
UNIÓN PILAR / VIGAS

ESCANTILLÓN

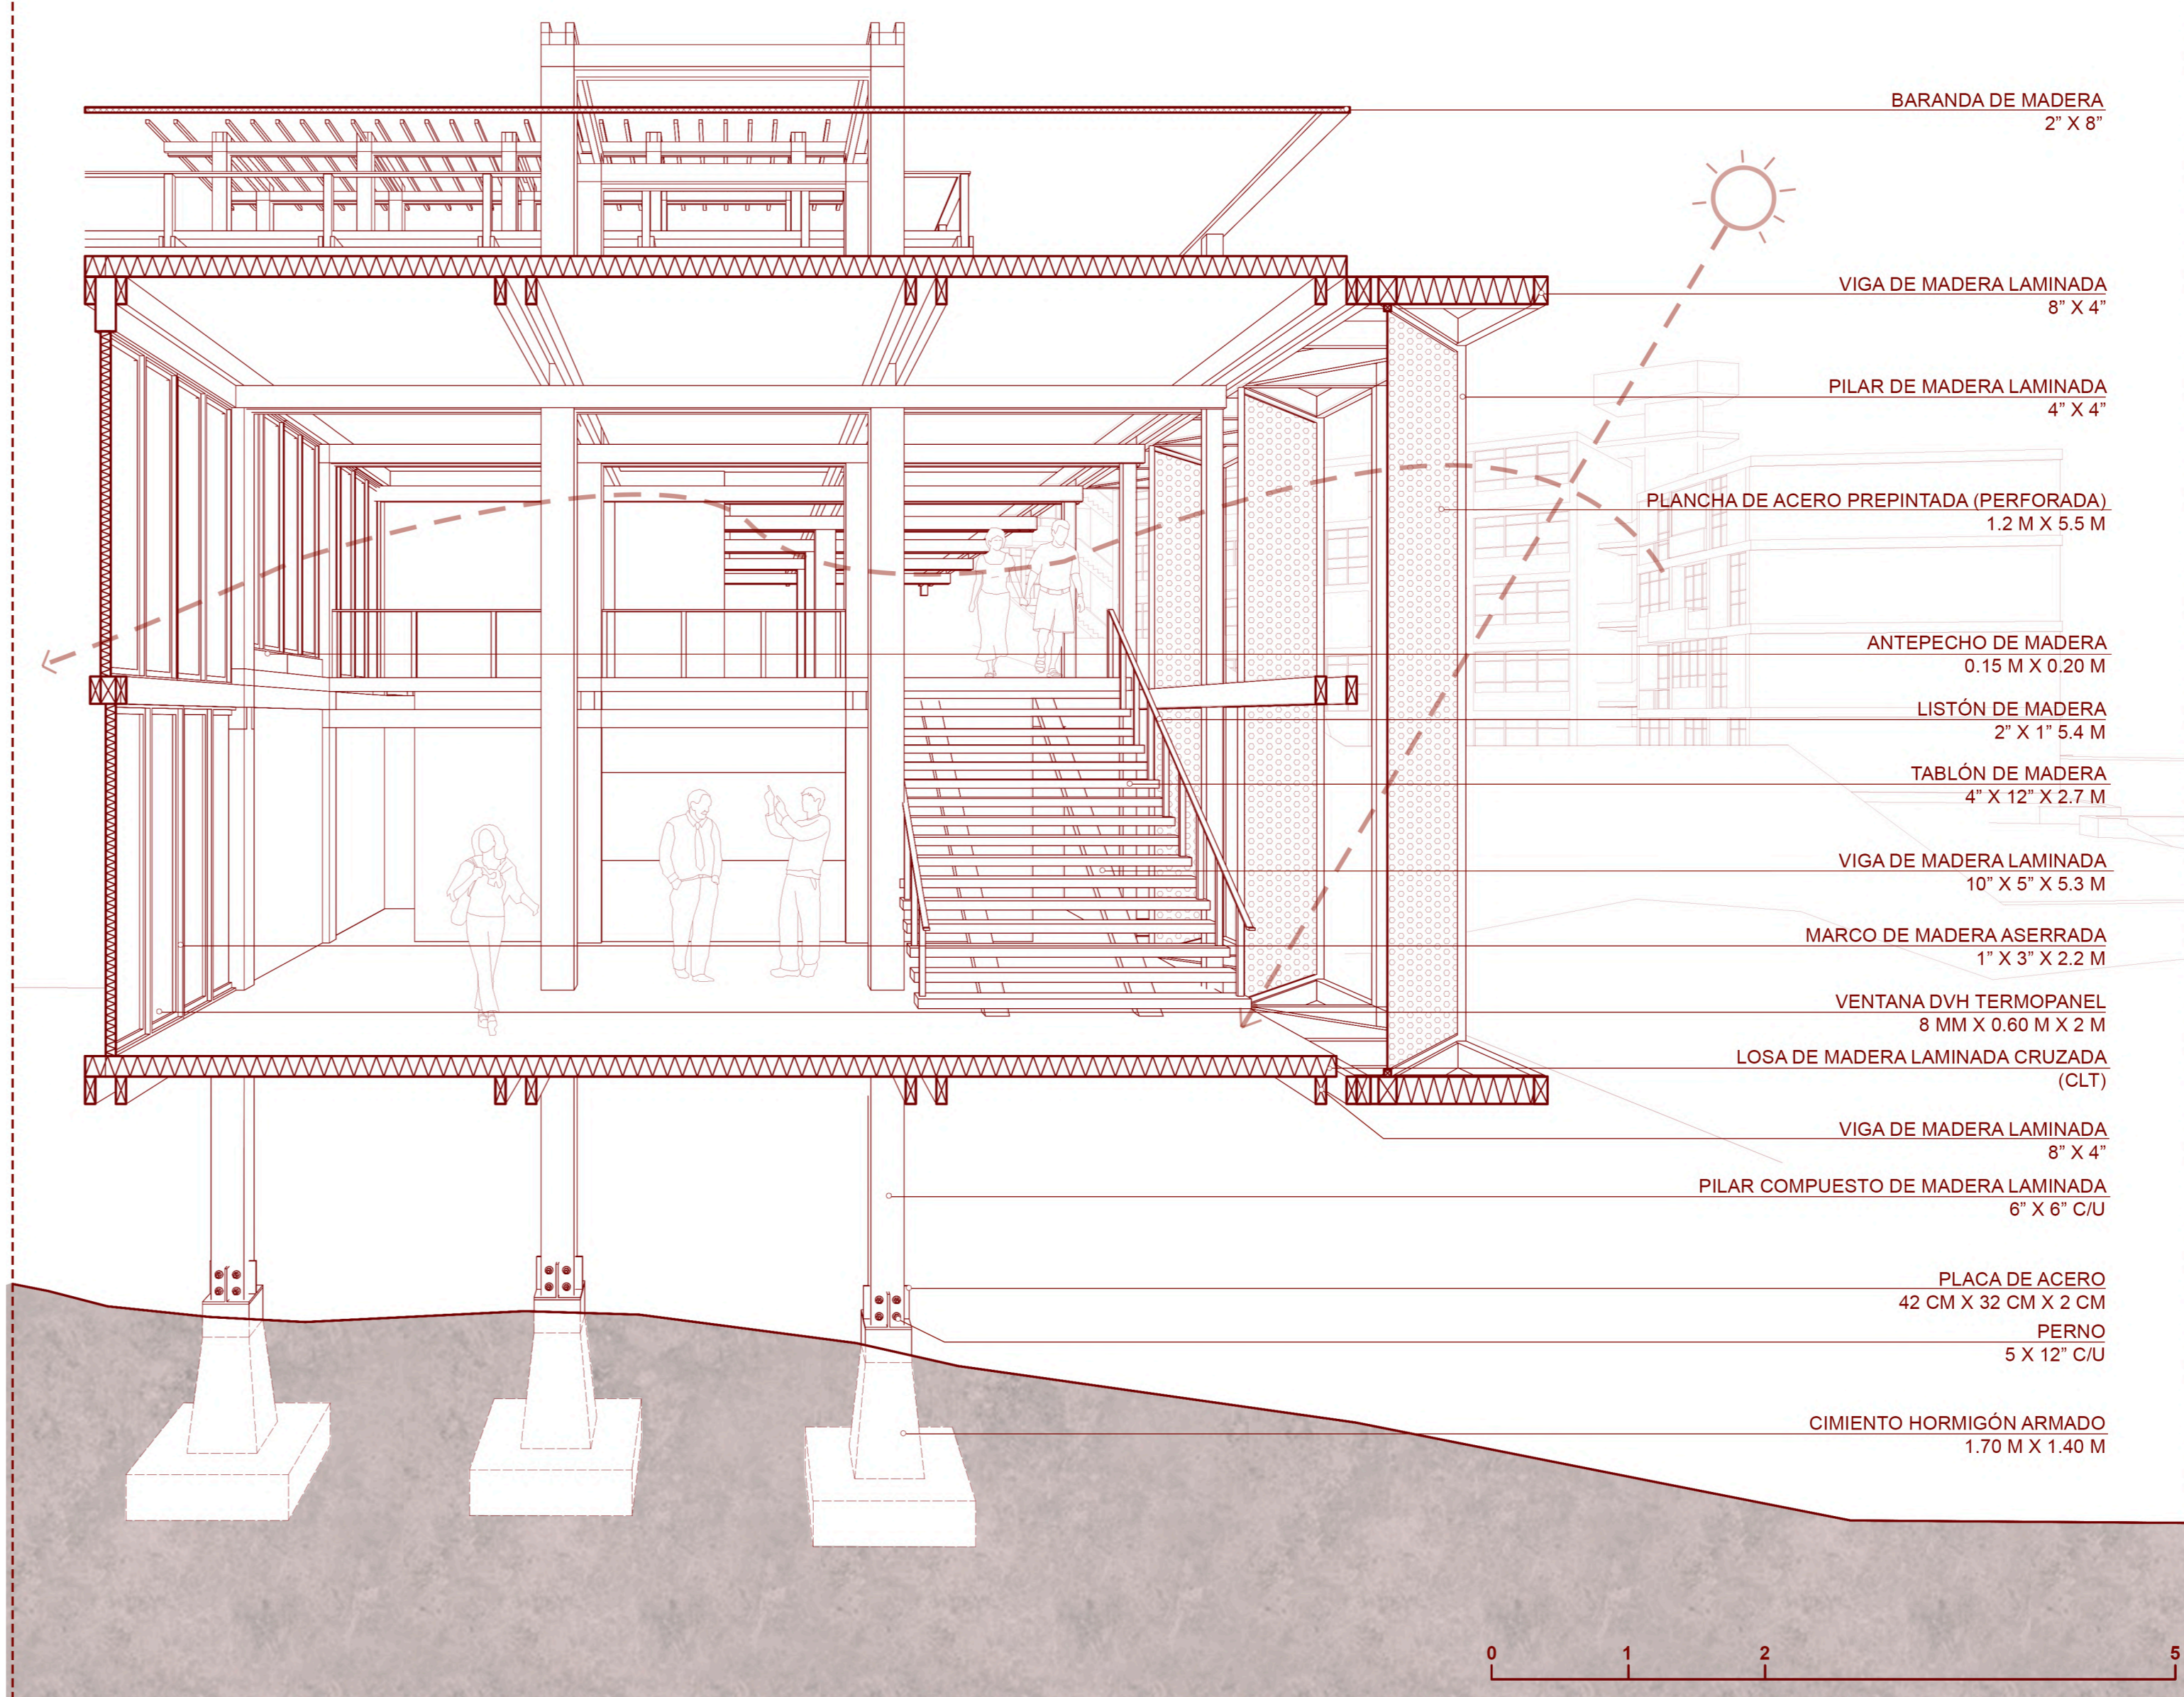

DETALLE 05  
UNIÓN PILAR / VIGAS

DETALLE 06  
UNIÓN CIMENTO / PLACA / PILAR

DETALLE 07  
UNIÓN PILAR / CIMENTO