

RESILIENCIA COLECTIVA CONSTITUCIÓN / CERRO MUTRÚN


EMPLAZAMIENTO ESC 1:500

CERRO MUTRÚN



PLANTA NIVEL 2 ESC 1:200

RÍO MAULE

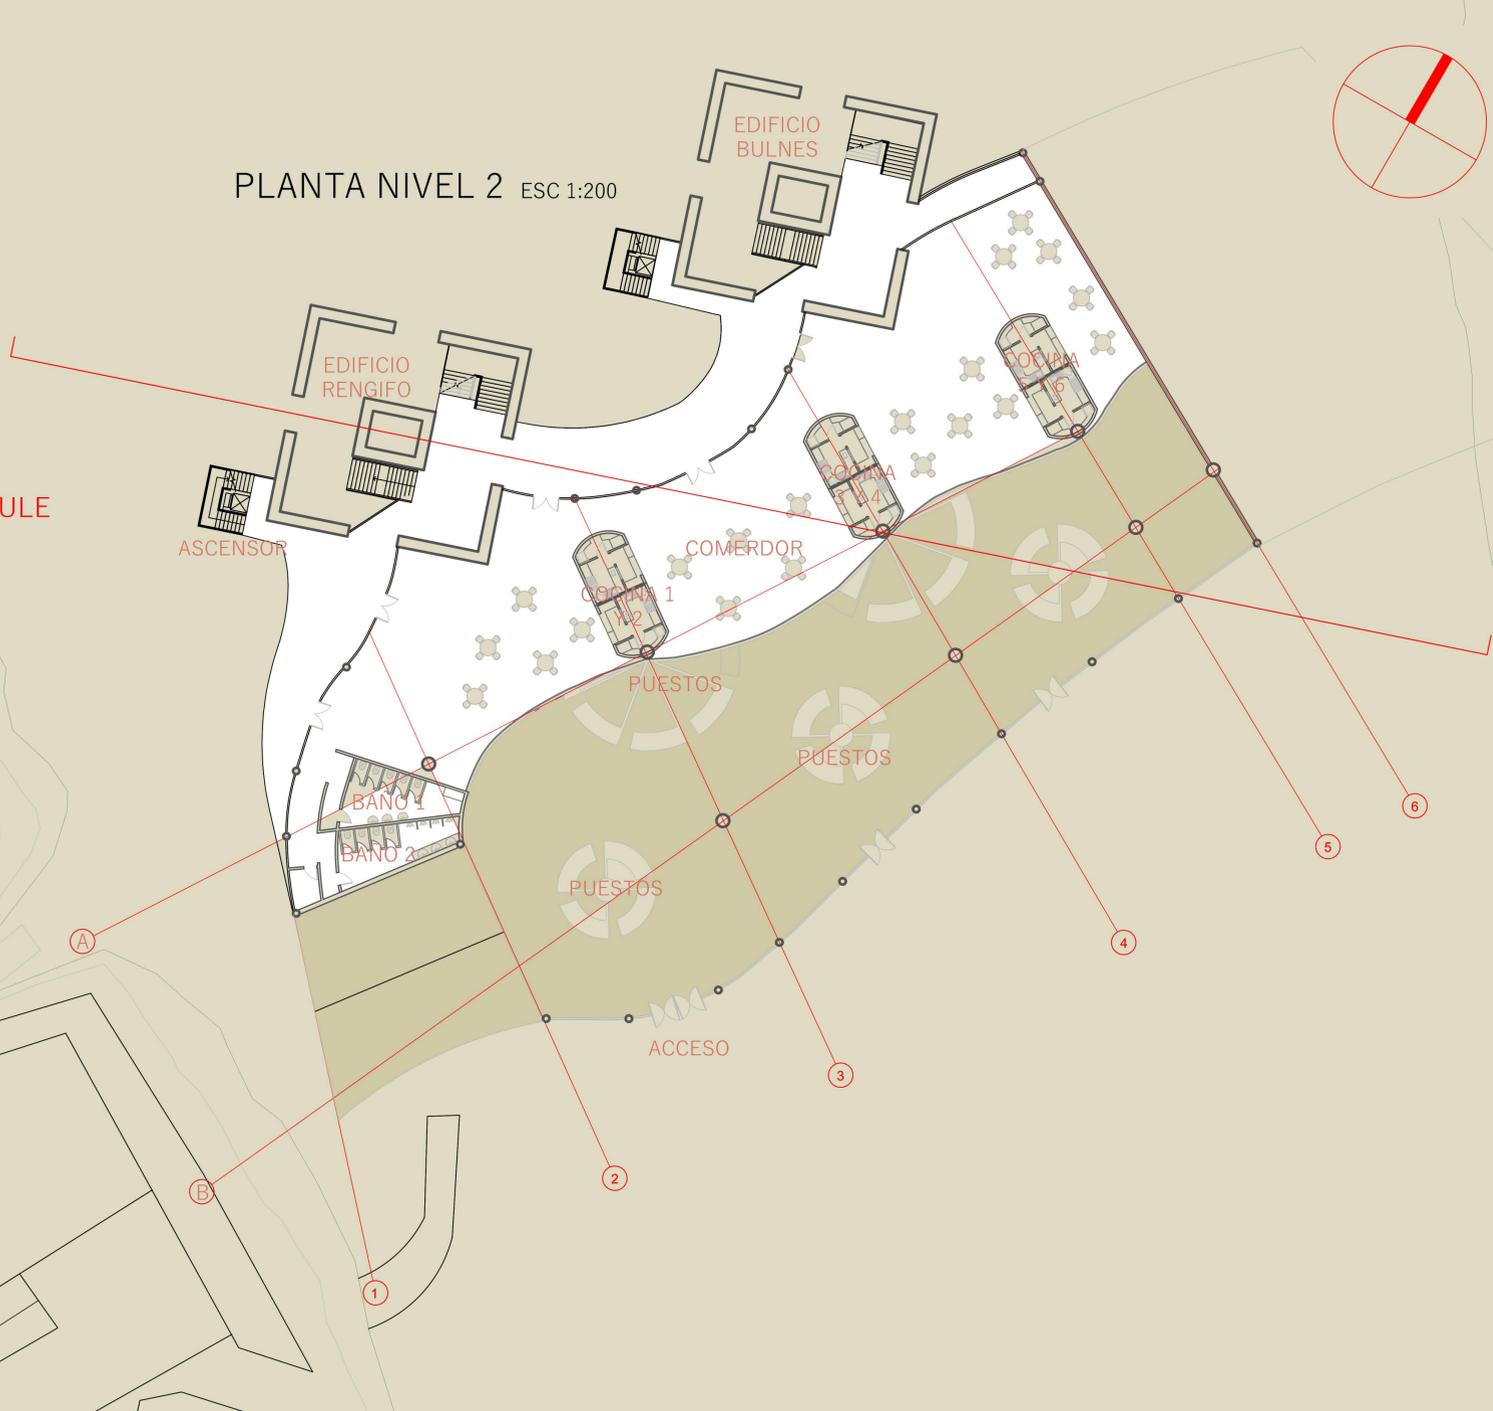

El mercado fluvial en su definición está desarrollado con arquitectura paramétrica y su cubierta está fabricada con paneles de CLT curvado in situ con una capa superior habitable de LVL, y su programa se destaca la fluidez de la organización espacial lograda por la disposición de su mobiliario, en sintonía con su lenguaje líquido presente en todas sus dimensiones a través de la flexibilidad que permite la madera.