



5 VIVIENDAS (7)
 36_96 [m²] / 4 personas
 37_64 [m²] / 3 personas
 38_48 [m²] / 2 personas
 39_132 [m²] / 7 personas
 40_60 [m²] / 3 personas
 41_52 [m²] / 2 personas
 42_24 [m²] / 1 personas
 + 152 [m²] espacio comunitario

Superficie: 628 [m²]
 4 VIVIENDAS (9)
 27_32 [m²] / 2 personas
 28_80 [m²] / 4 personas
 29_32 [m²] / 2 personas
 30_64 [m²] / 3 personas
 31_32 [m²] / 1 personas
 32_96 [m²] / 4 personas
 33_64 [m²] / 3 personas
 34_40 [m²] / 2 personas
 35_40 [m²] / 2 personas
 + 256 [m²] espacio comunitario


Superficie: 736 [m²]
 3 VIVIENDAS (8)
 19_40 [m²] / 2 personas
 20_48 [m²] / 3 personas
 21_24 [m²] / 1 personas
 22_80 [m²] / 3 personas
 23_72 [m²] / 4 personas
 24_24 [m²] / 1 personas
 25_80 [m²] / 4 personas
 26_40 [m²] / 2 personas
 + 208 [m²] espacio comunitario

Superficie: 616 [m²]
 2 CENTRO COMUNITARIO
 10_Taller de bicicleta y reciclaje
 11_Sala de exposiciones
 12_Espacio de laca-laca
 13_Baños y duchas
 14_Kiosko
 15_Sala multiuso
 16_Sala de yoga
 17_Oficina
 18_Taller de arte

Superficie: 657 [m²]
 1 CENTRO COMUNITARIO CON PLAZA ABIERTA
 3_Jardín infantil
 4_Bosquecito jardín infantil
 5_Sala de circo, deporte y salón
 6_Armario de la sala
 7_Restaurant con espacio al aire libre
 8_Skatepark
 9_Muro de arte

Superficie: 788 [m²]
 -1 ESTACIONAMIENTO Y BODEGAS SUBTERRANEAS para centro comunitario y habitantes
 1_Estacionamiento // 22 unidades
 2_Bodegas // 39 unidades

1:100
 planta primer nivel

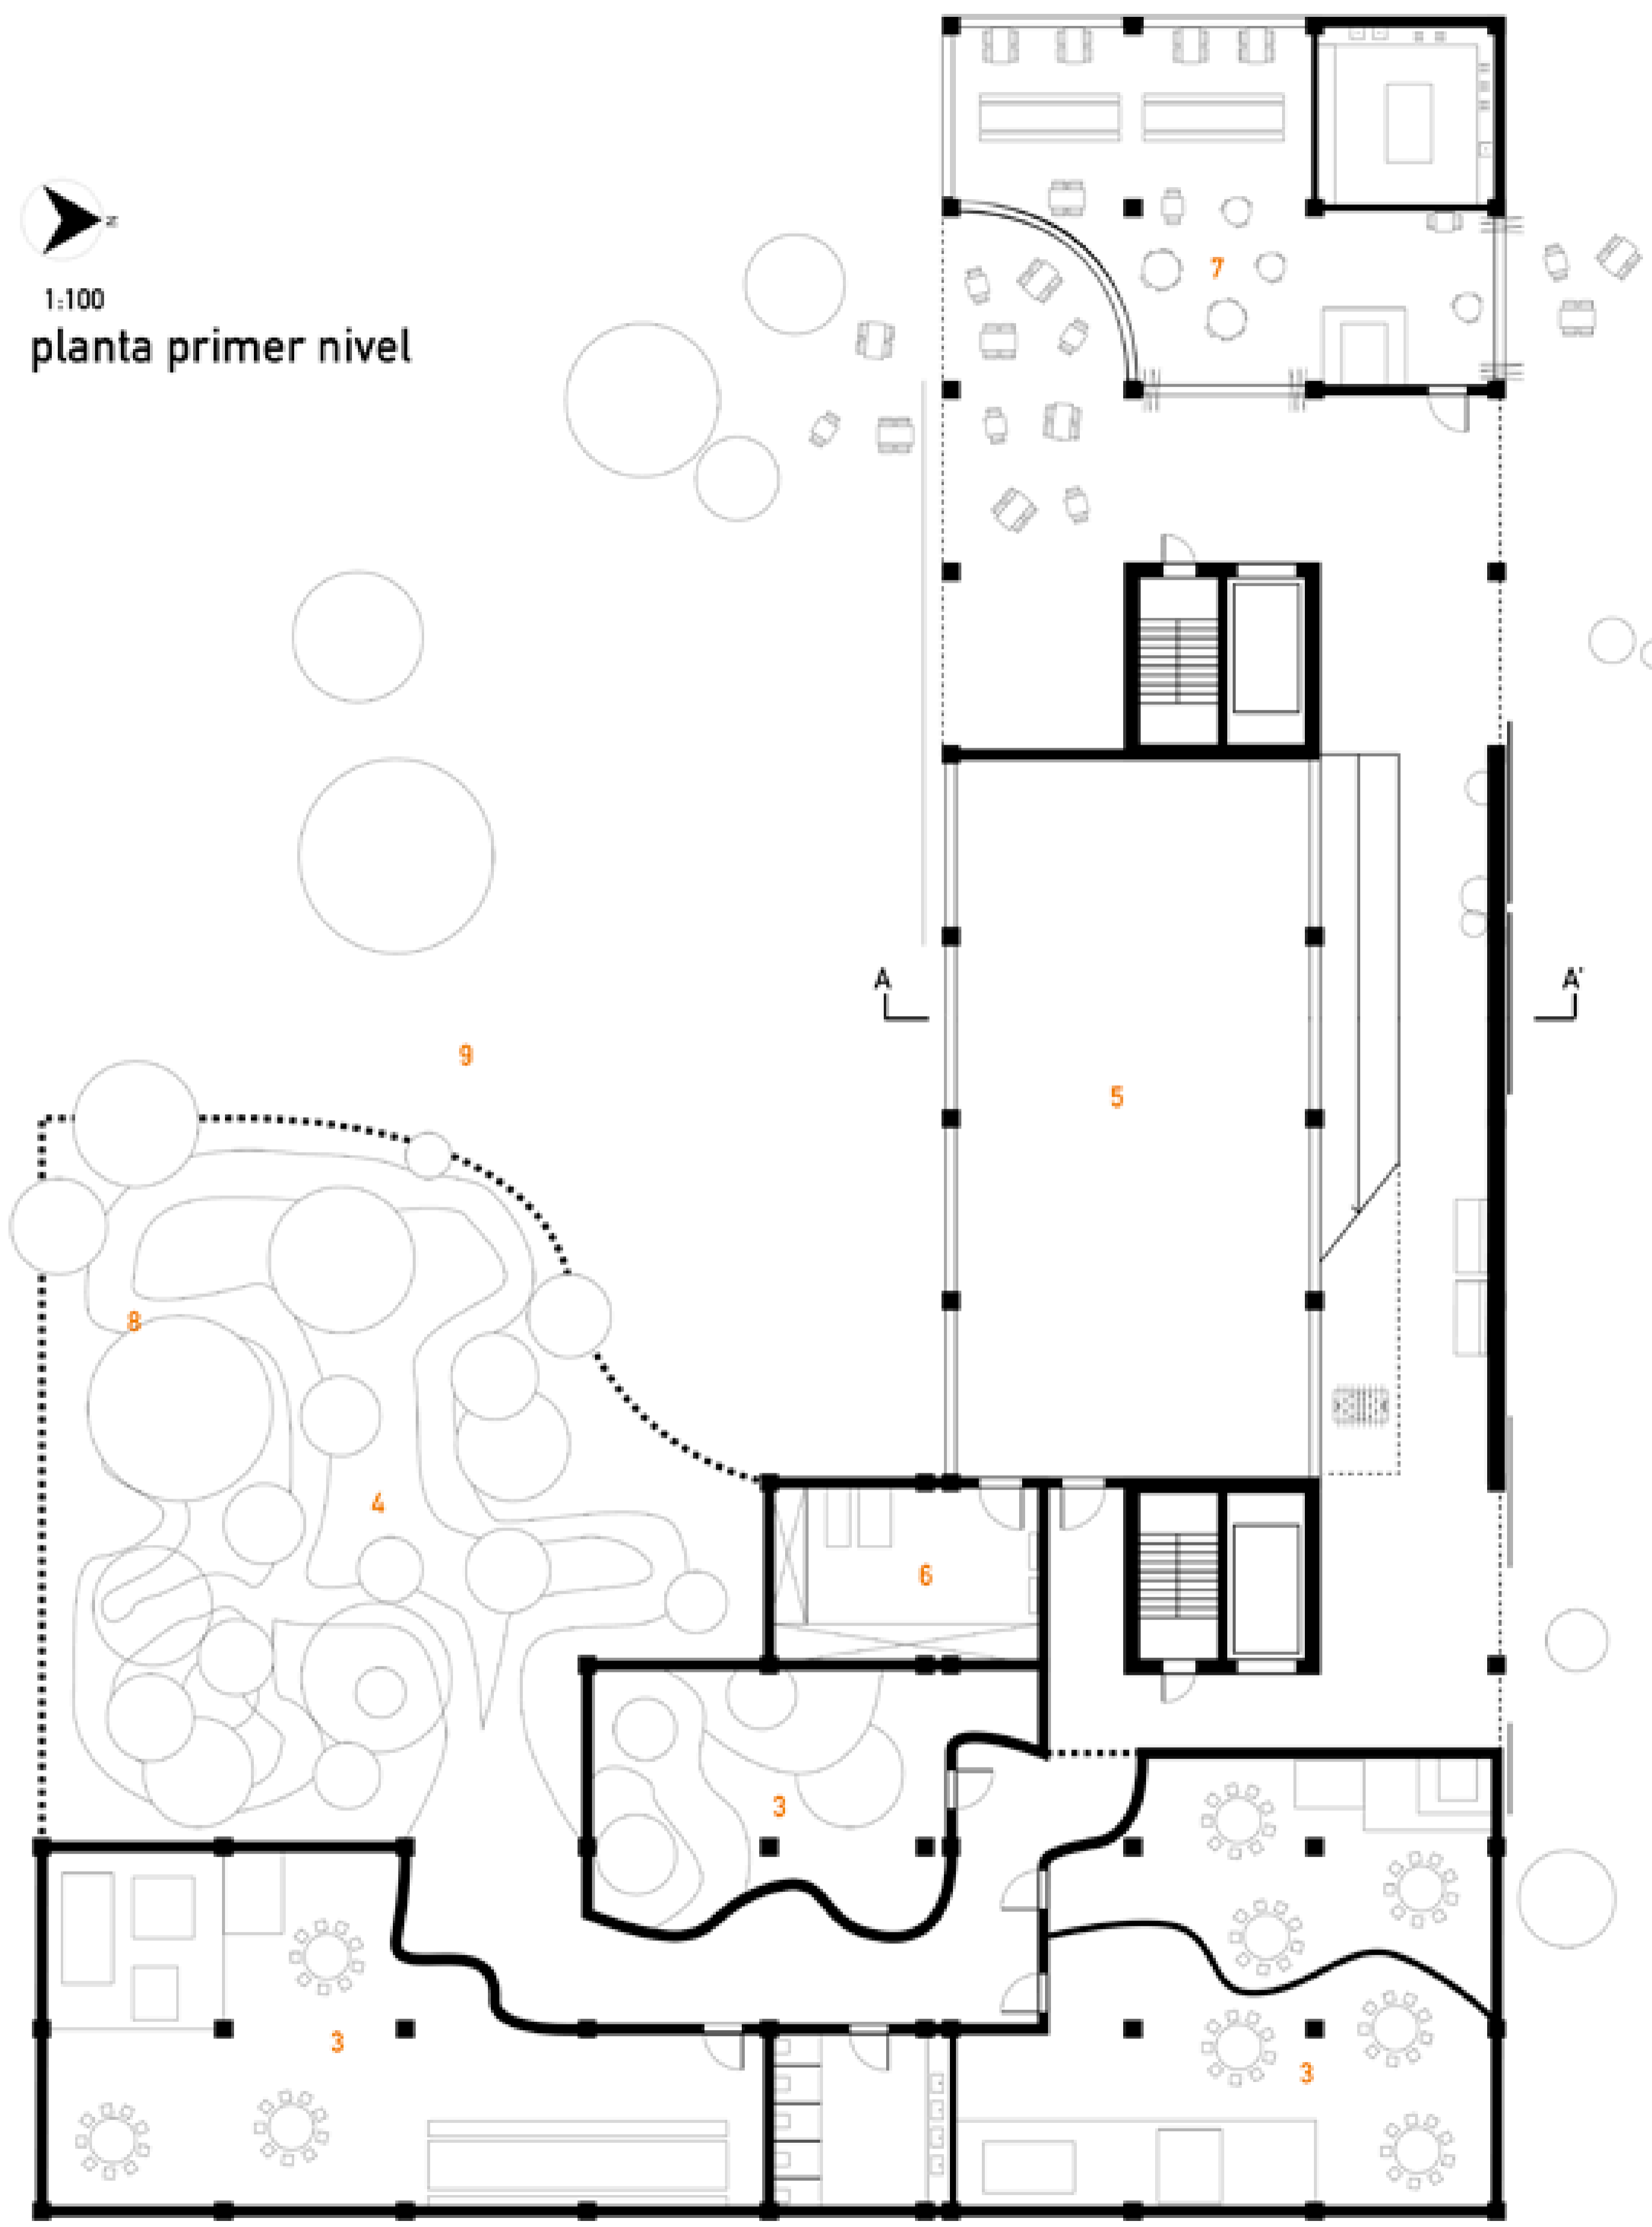

1:100
 planta quinto nivel

