


**CERRAMIENTO SISTEMA BME**  
 -Bloque Madera Encastrado.  
 -Medidas: 40x12x7 cm.  
 -Aislante térmico, acústico, hidrófugo e ignífugo.  
 -Color madera natural.

**ABERTURAS:**  
 -Aluminio color negro.  
 -Vidrio laminado 4mm.  
 -Módulo de ventanas 1.00x1.70

**ESTRUCTURA:**  
 -Madera pino Eliotis  
 -Medidas de cada liston 6x12"  
 -Utilización:  
 \*Columnas compuestas  
 \*Vigas Compuestas  
 VER DETALLE DC-02 lámina Nº5

**UNIONES:**  
 -Planchas metálicas para rigidizar y unir listones.  
 -Medida: 10x12 cm / 54x28cm  
 -Color: gris metalizado brillante  
 VER DETALLE DC-02 lamina Nº5

**ANCLAJES:**  
 -Planchuela metálica estructural vinculada a cabezal de Hº  
 -Medida: 57x57x17 cm.  
 -Color: Negro  
 VER DETALLE DC-01 lamina Nº5

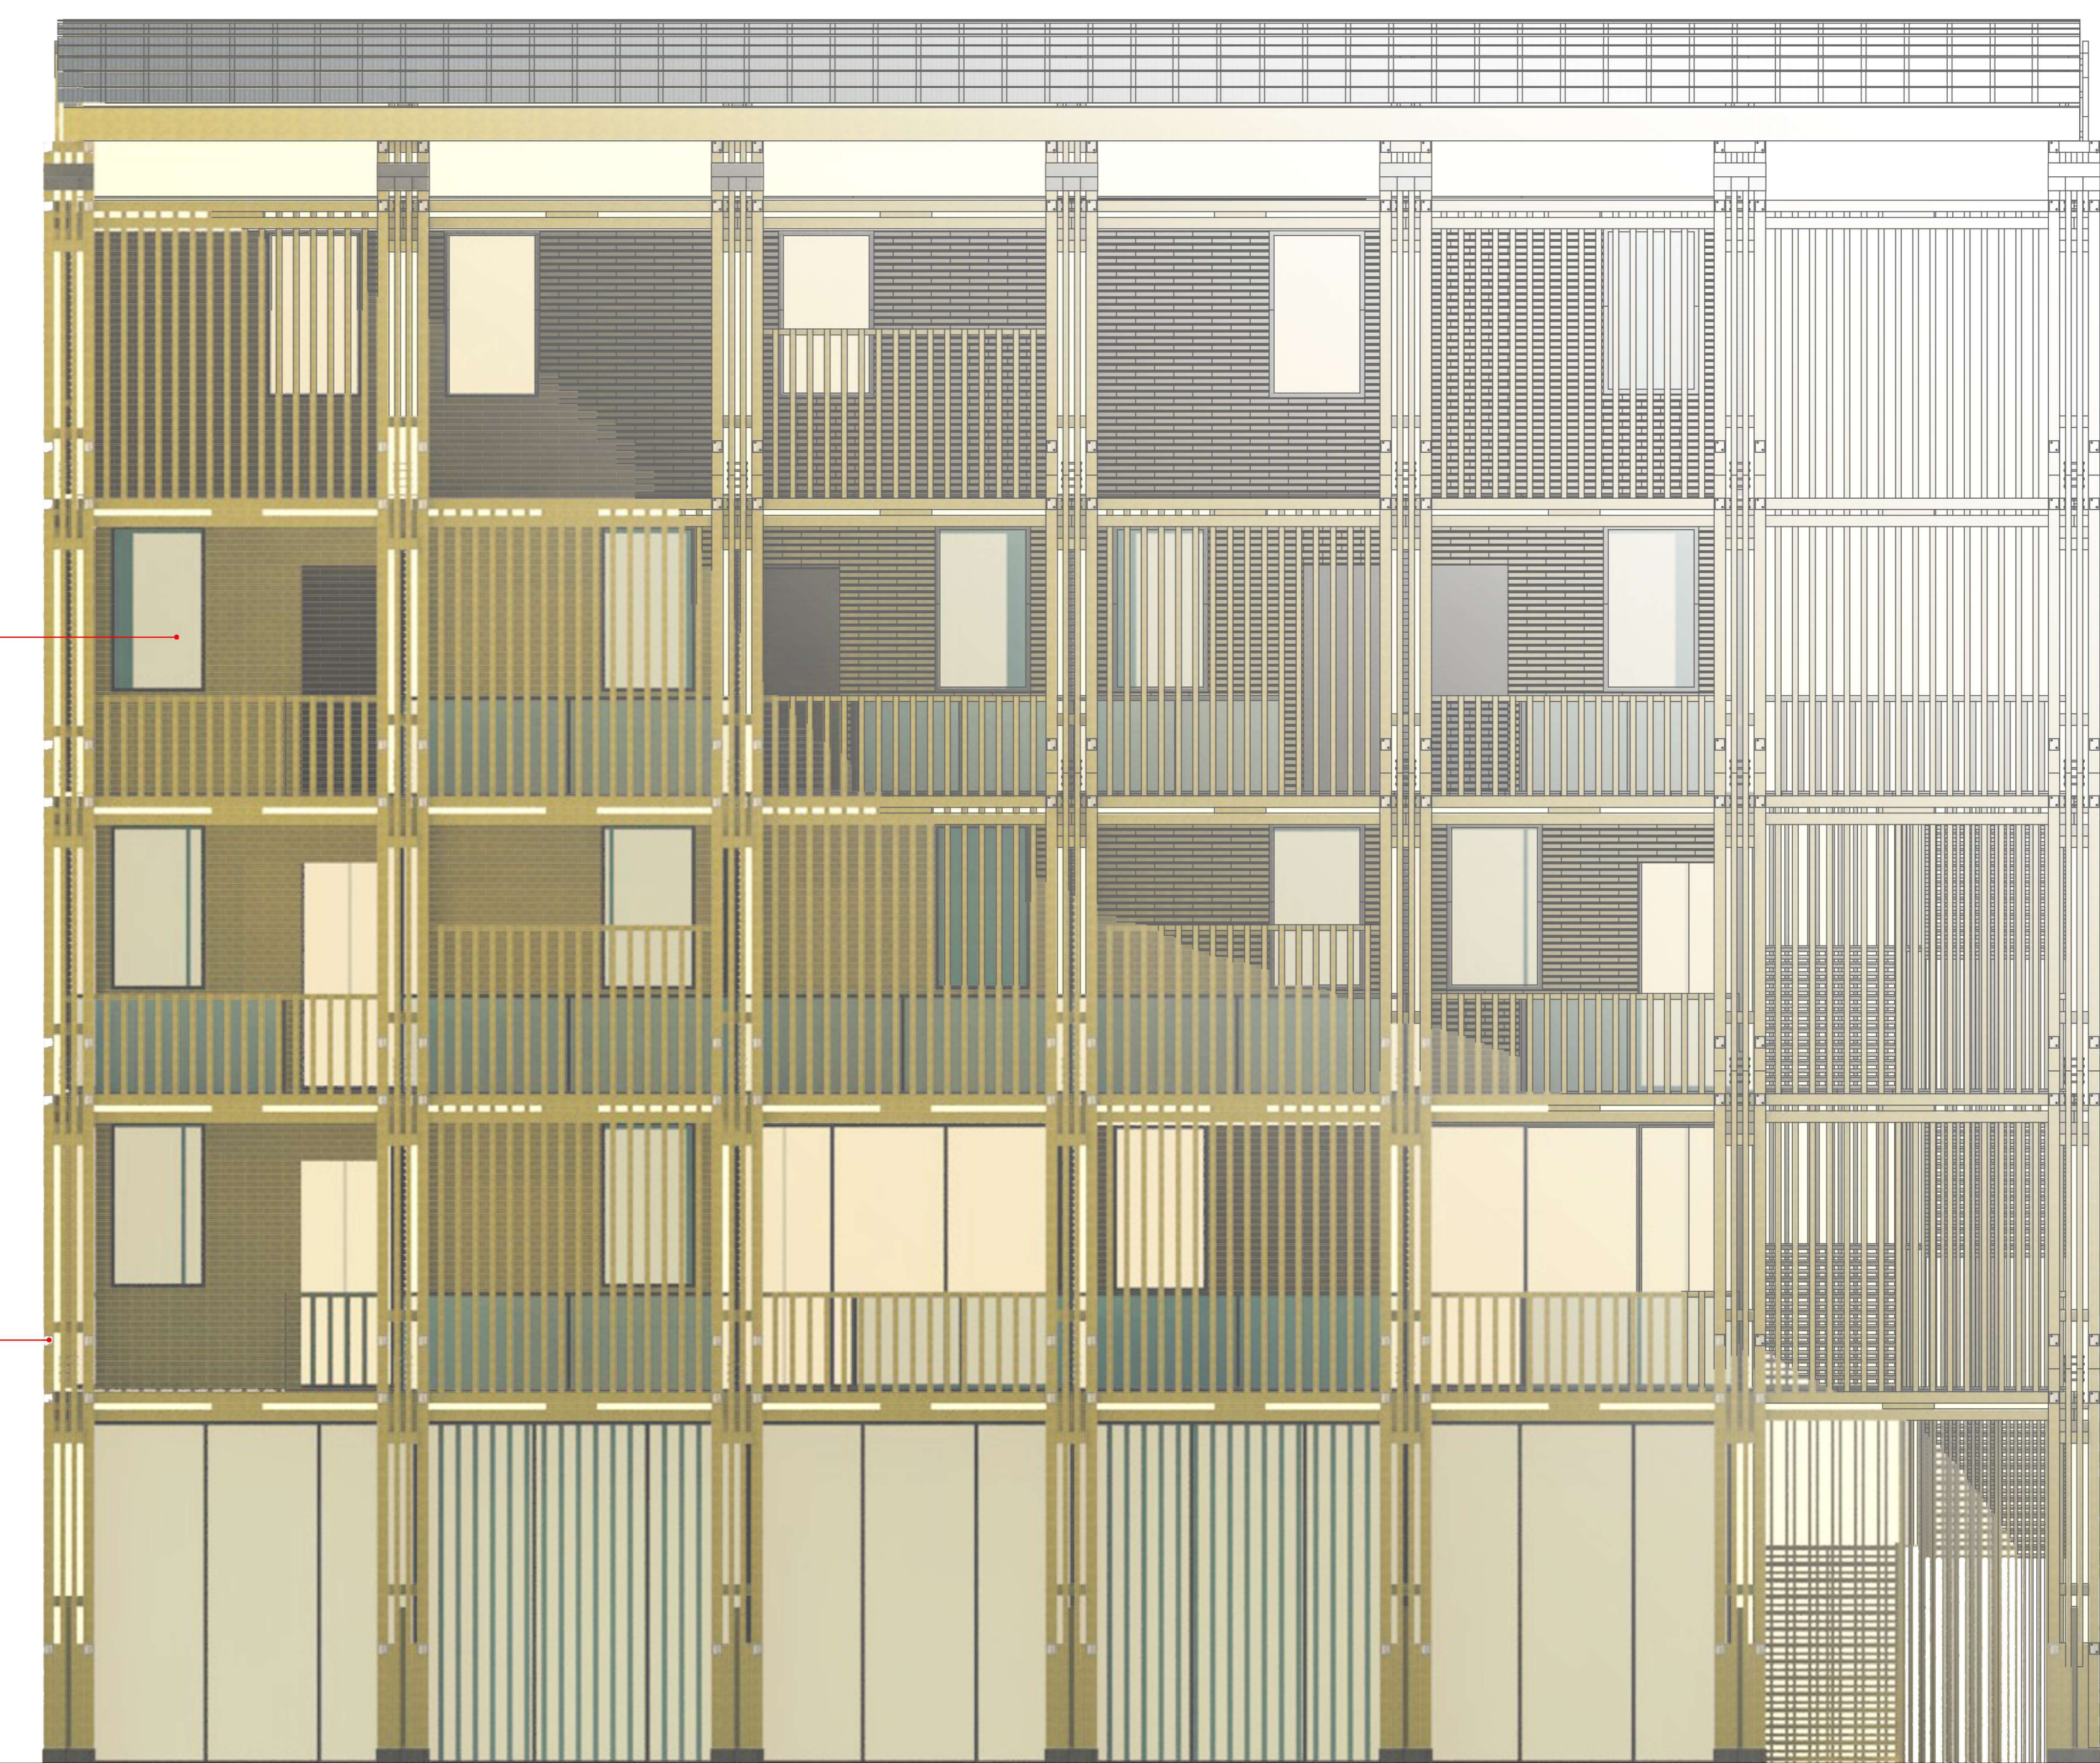

ELEVACION NORTE

ESC 1:50

ELEVACION SUR

ESC 1:50