




Artefactos para una Ciudad Futura
El habitar bajo presión demográfica

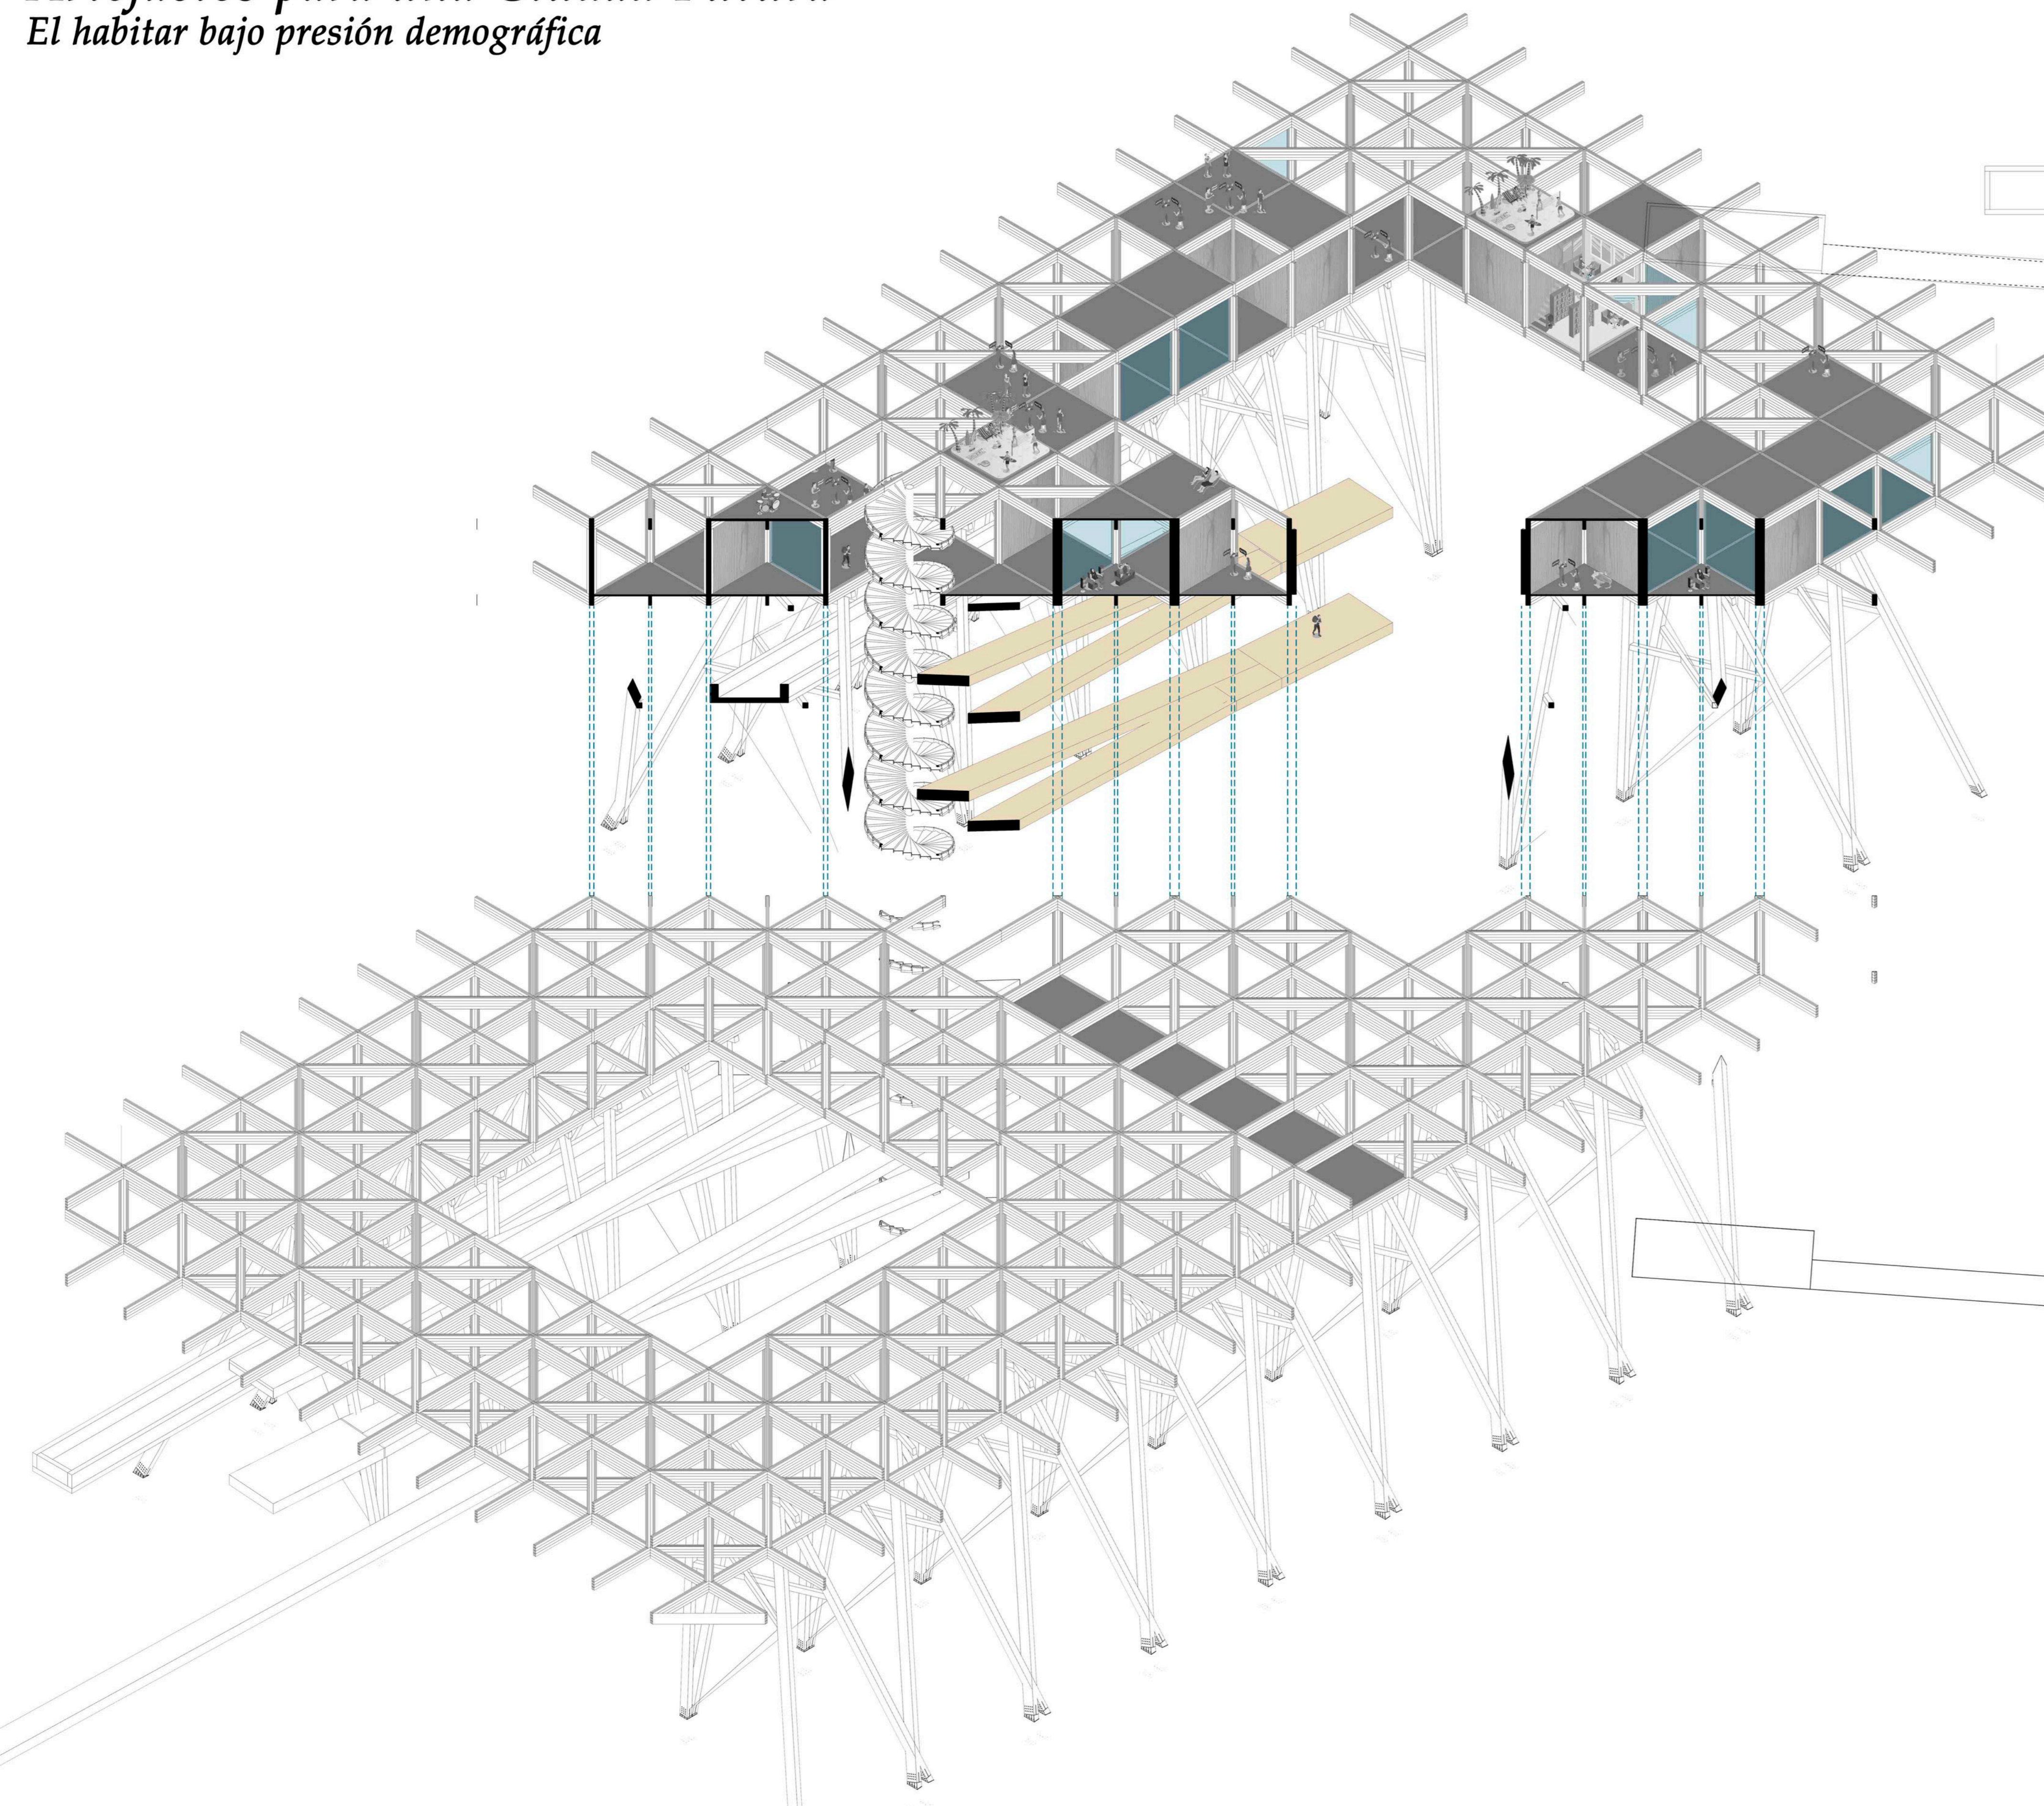

corte isométrico C-C'

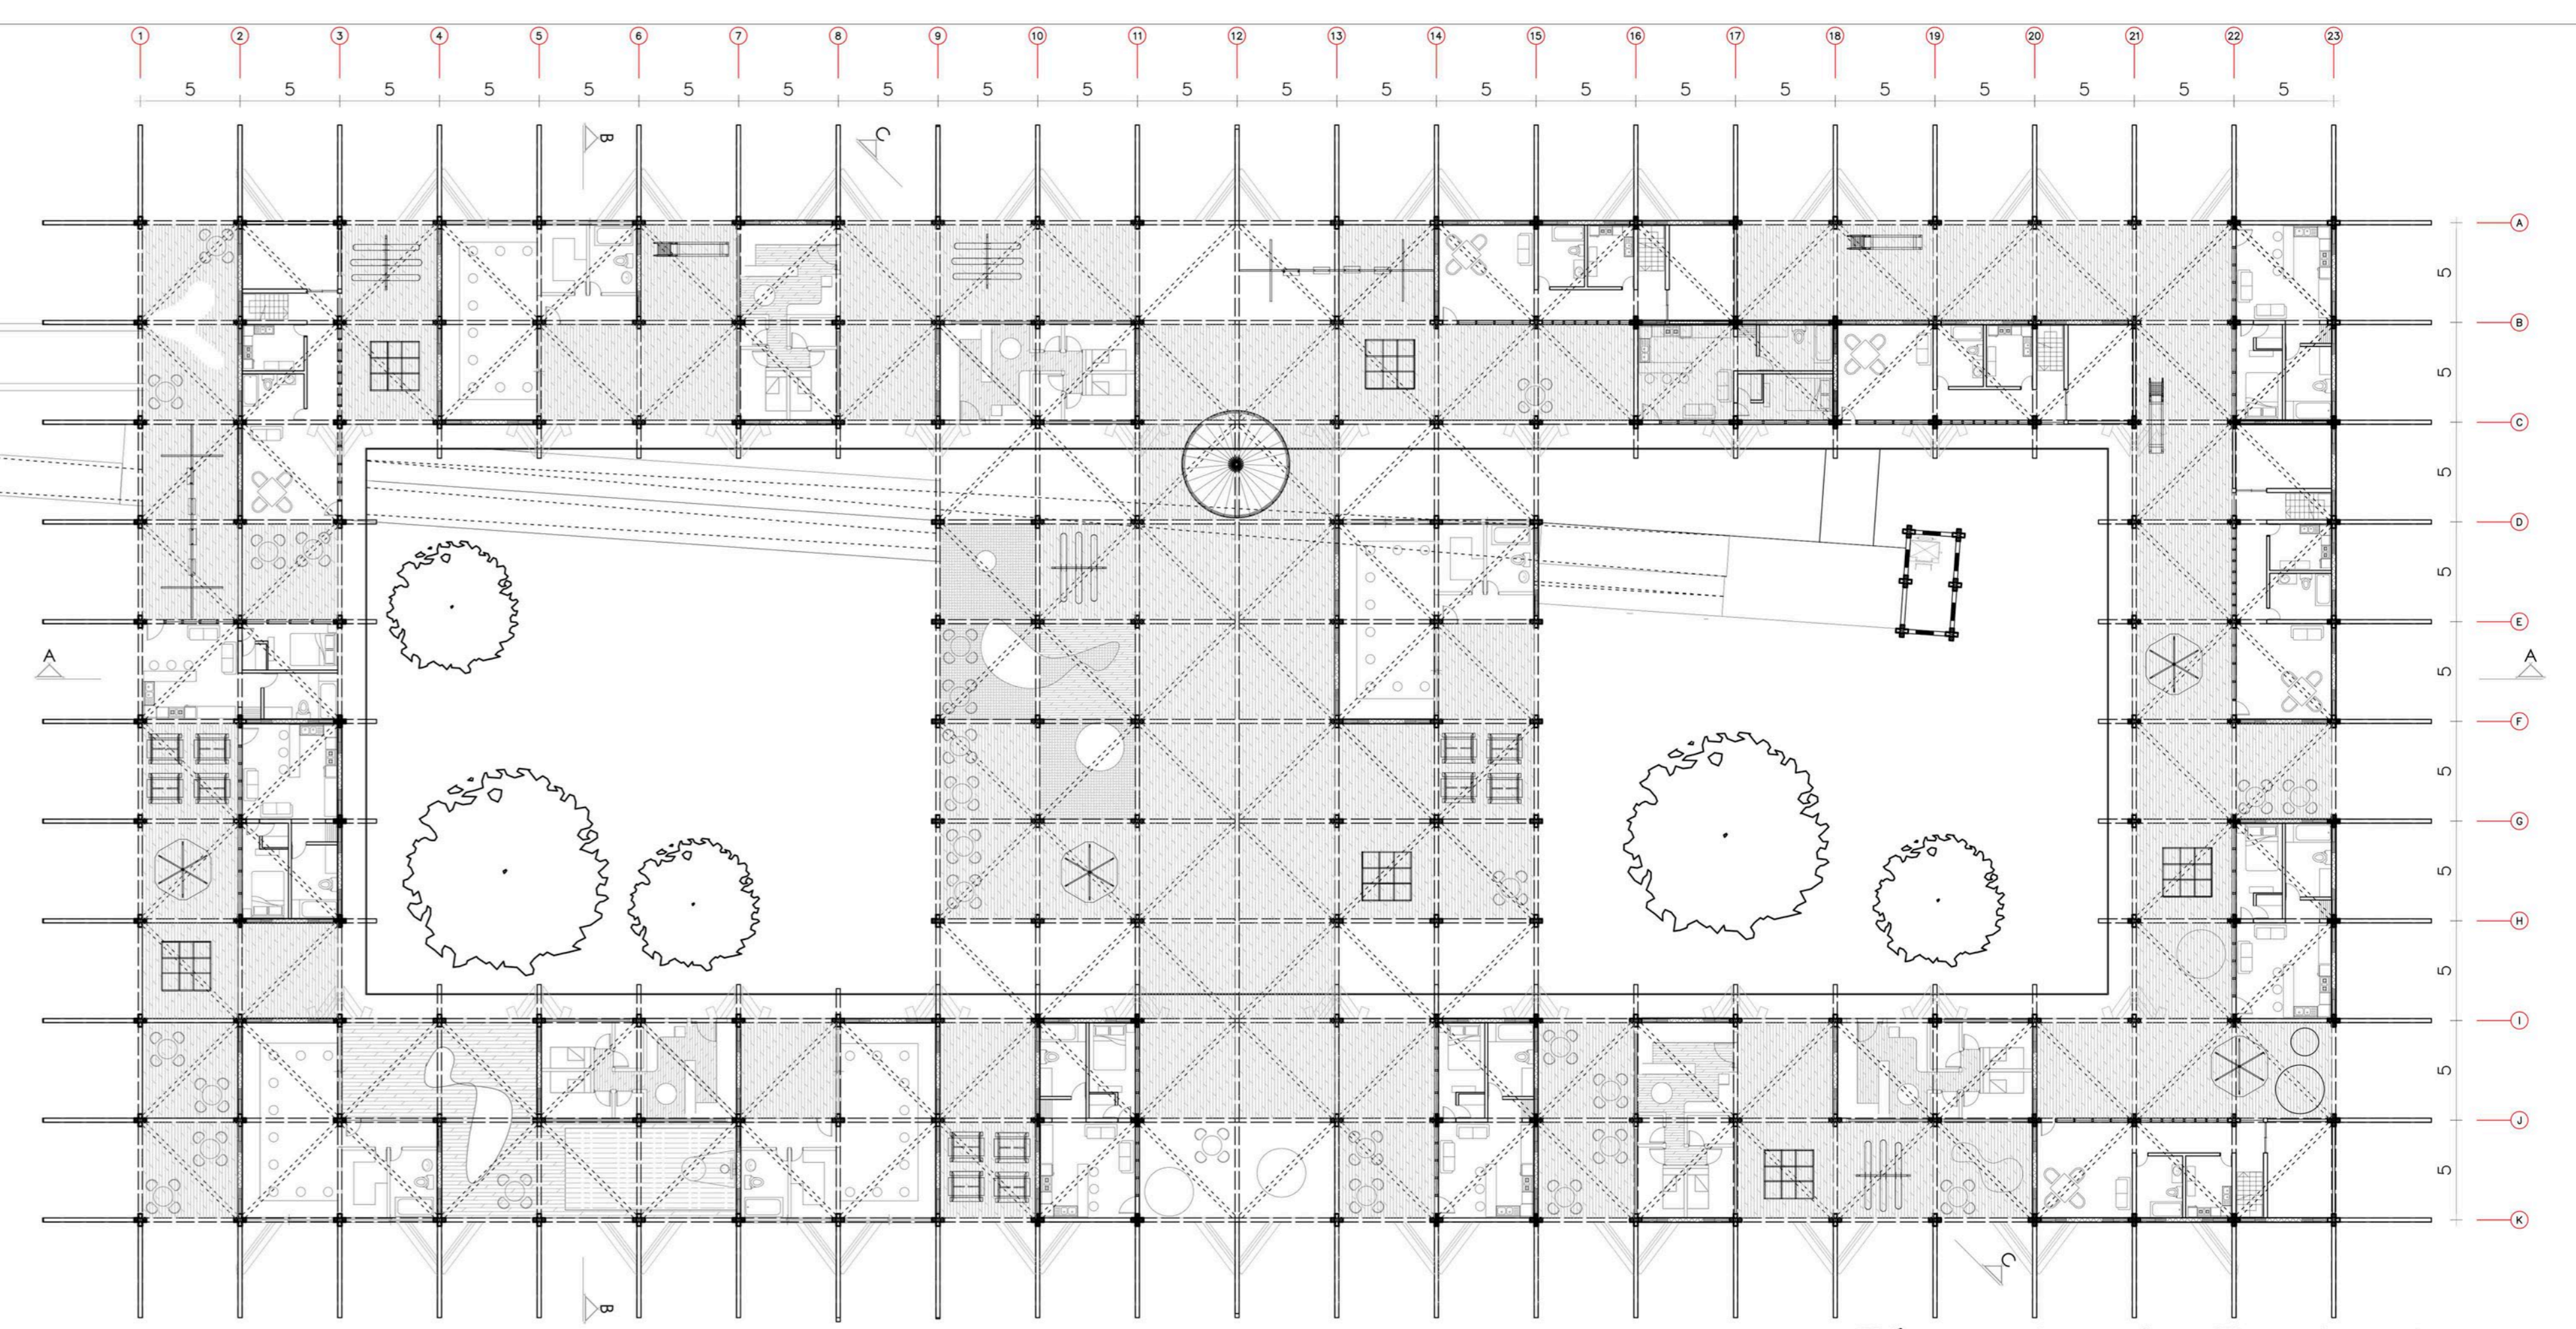

Planta 4to piso Esc 1:250

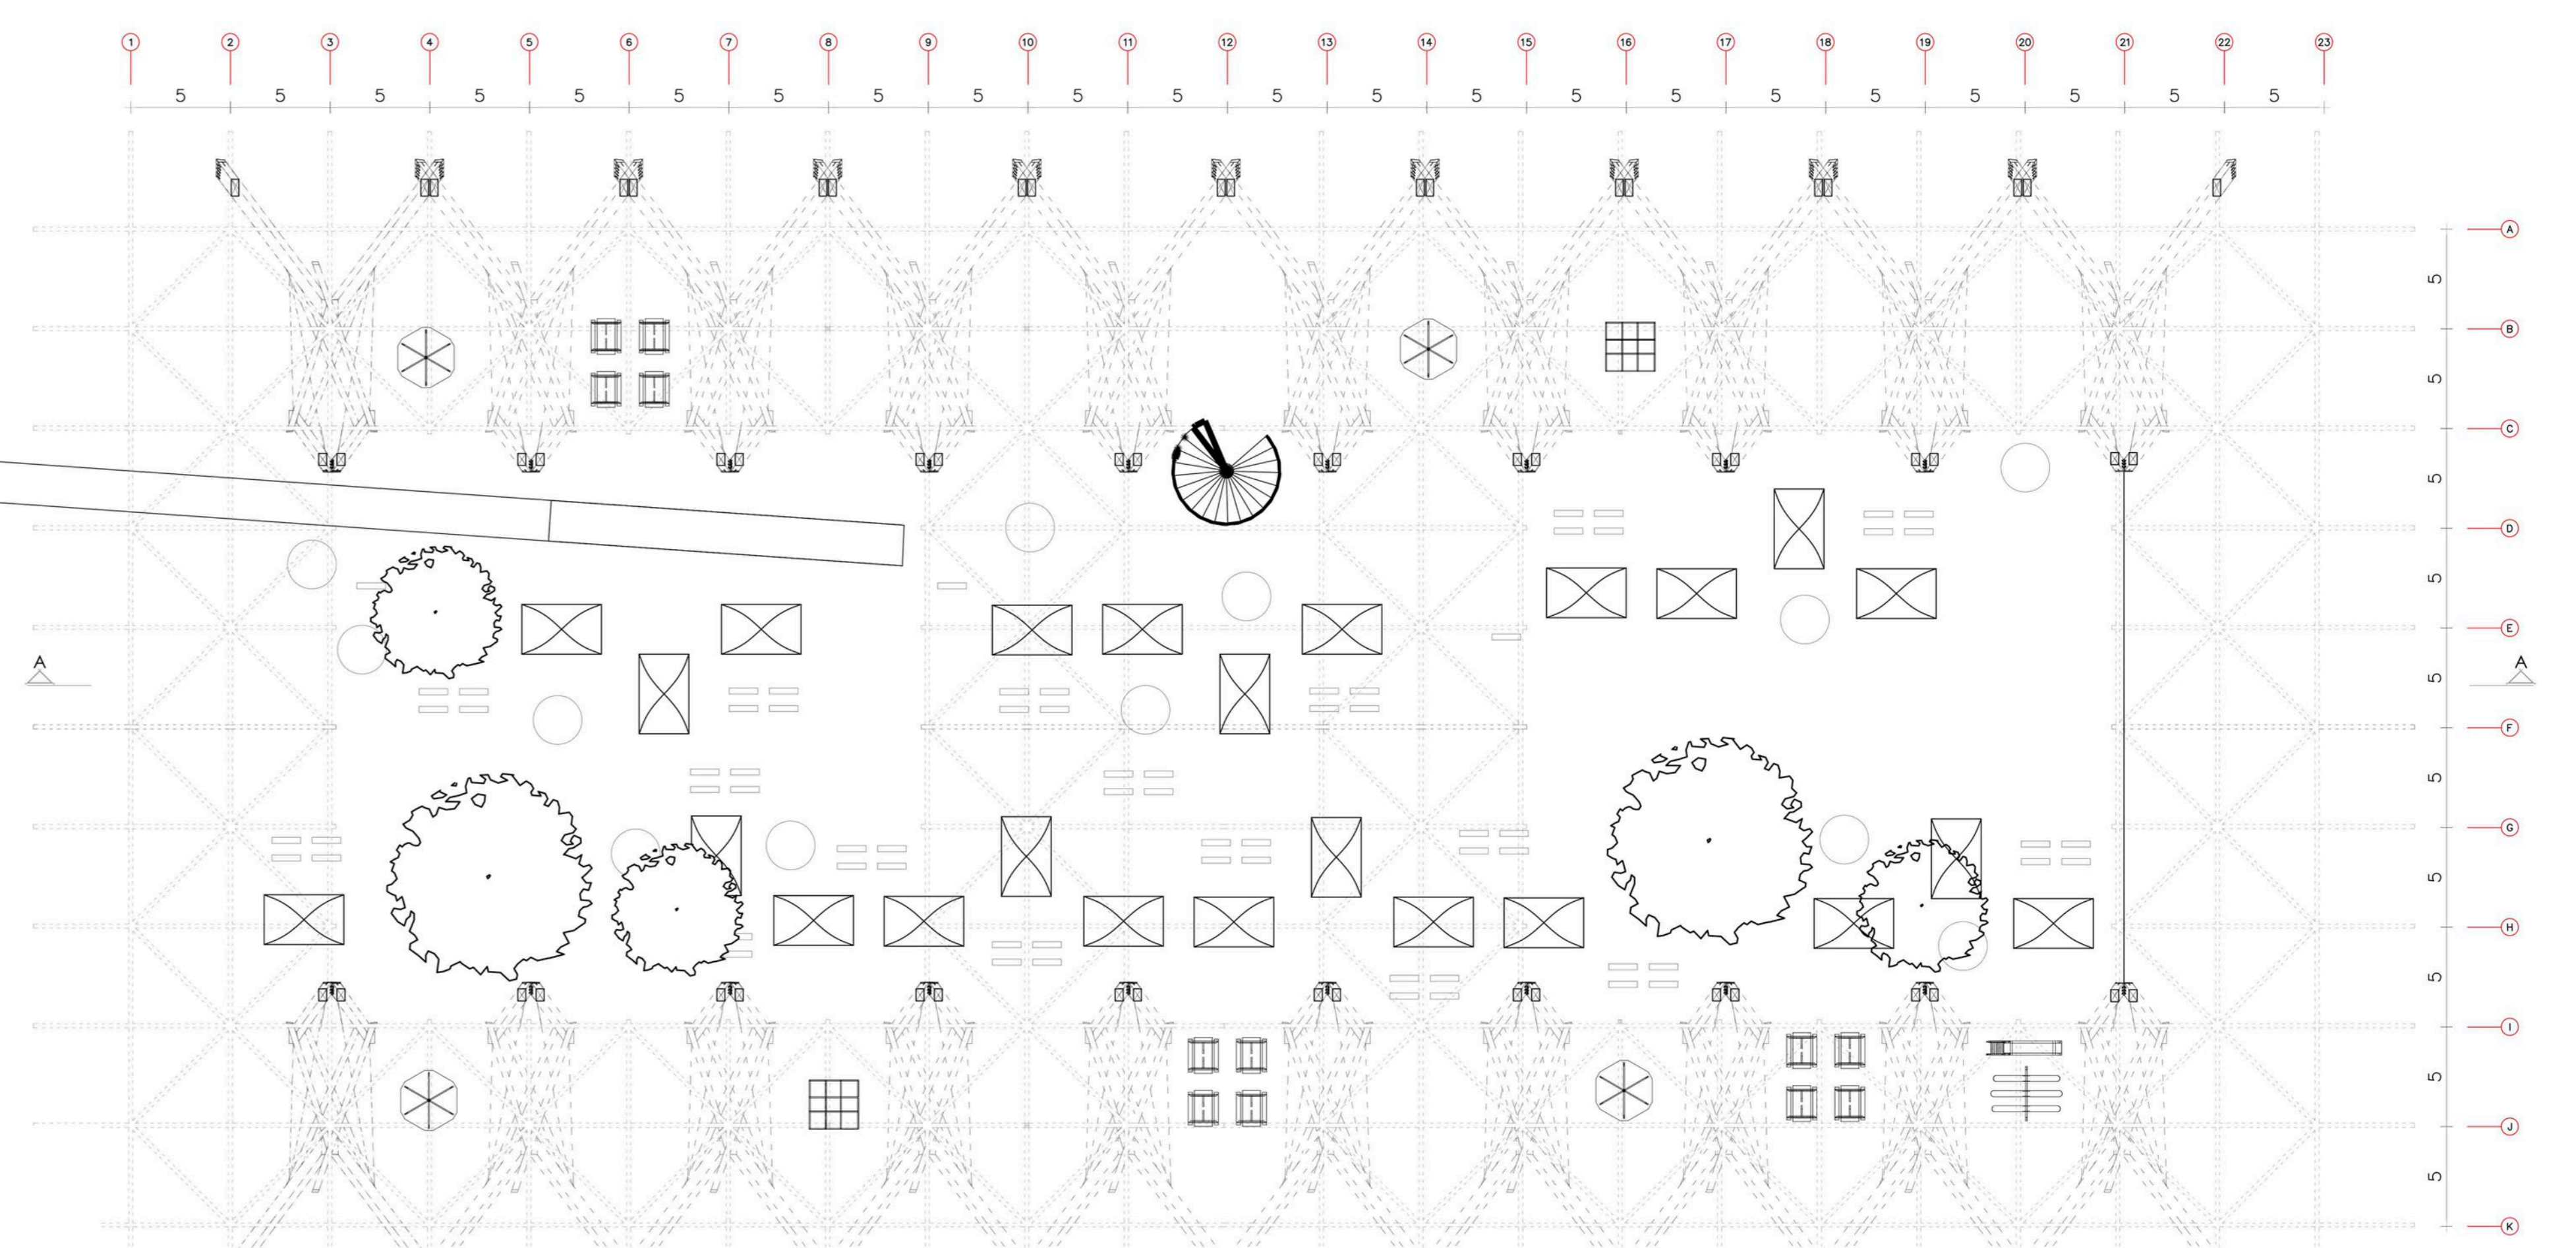

Planta piso suelo Esc 1:250