



ELEVACION NORTE




CORTE A-A'

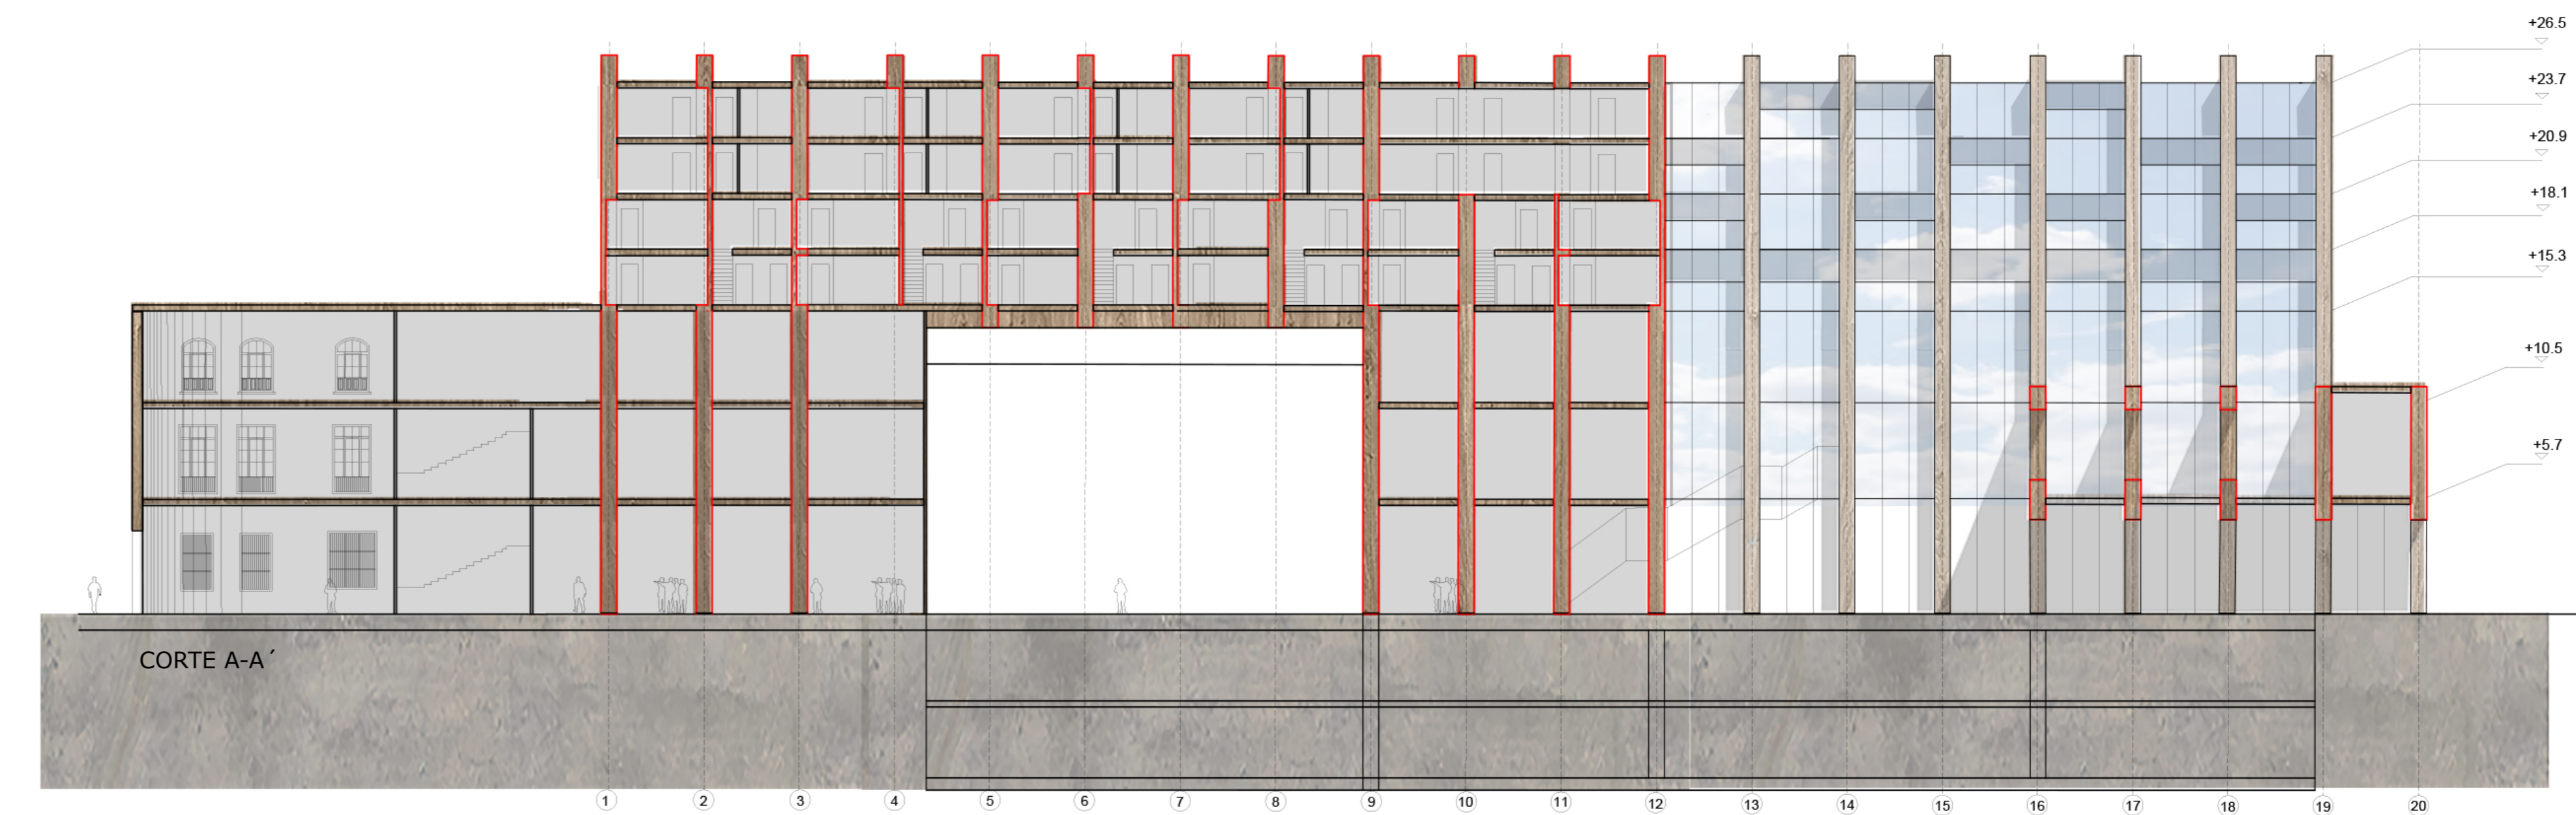

EJE 2

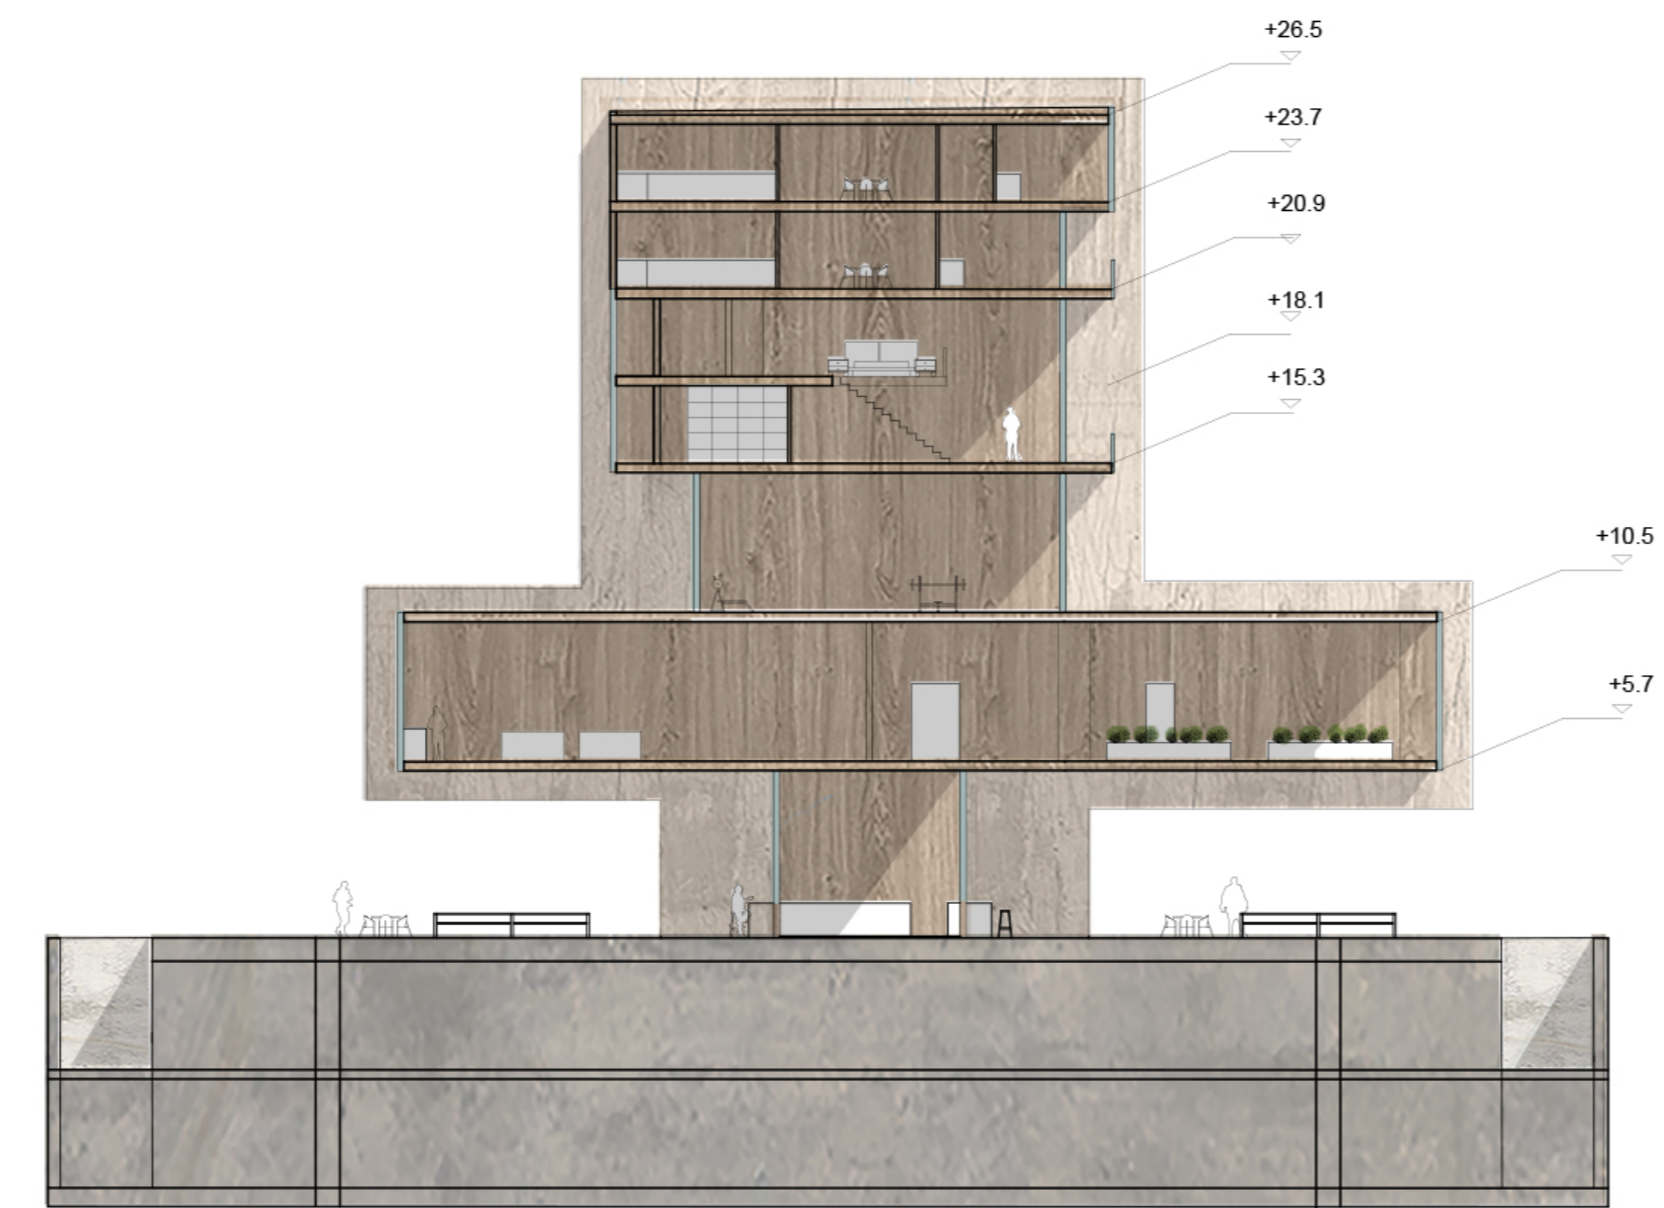

EJE 3

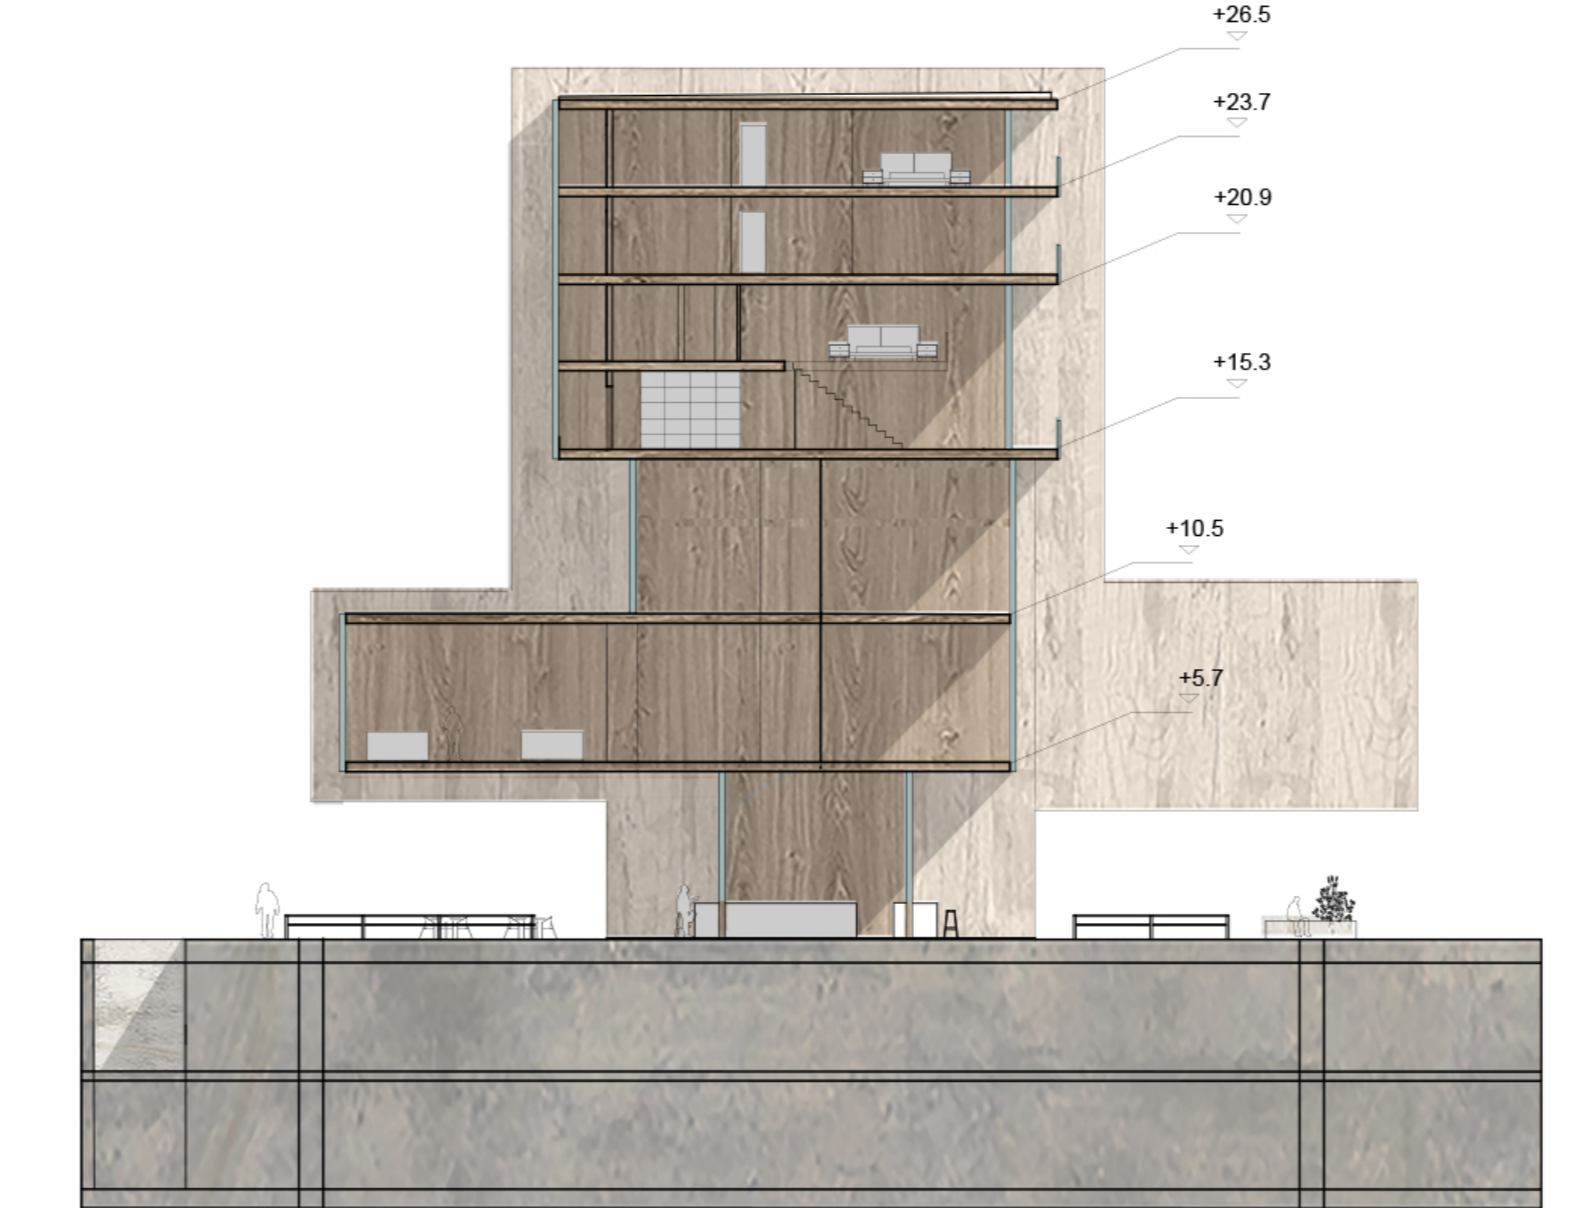


EJE 6



EJE 8



EJE 12

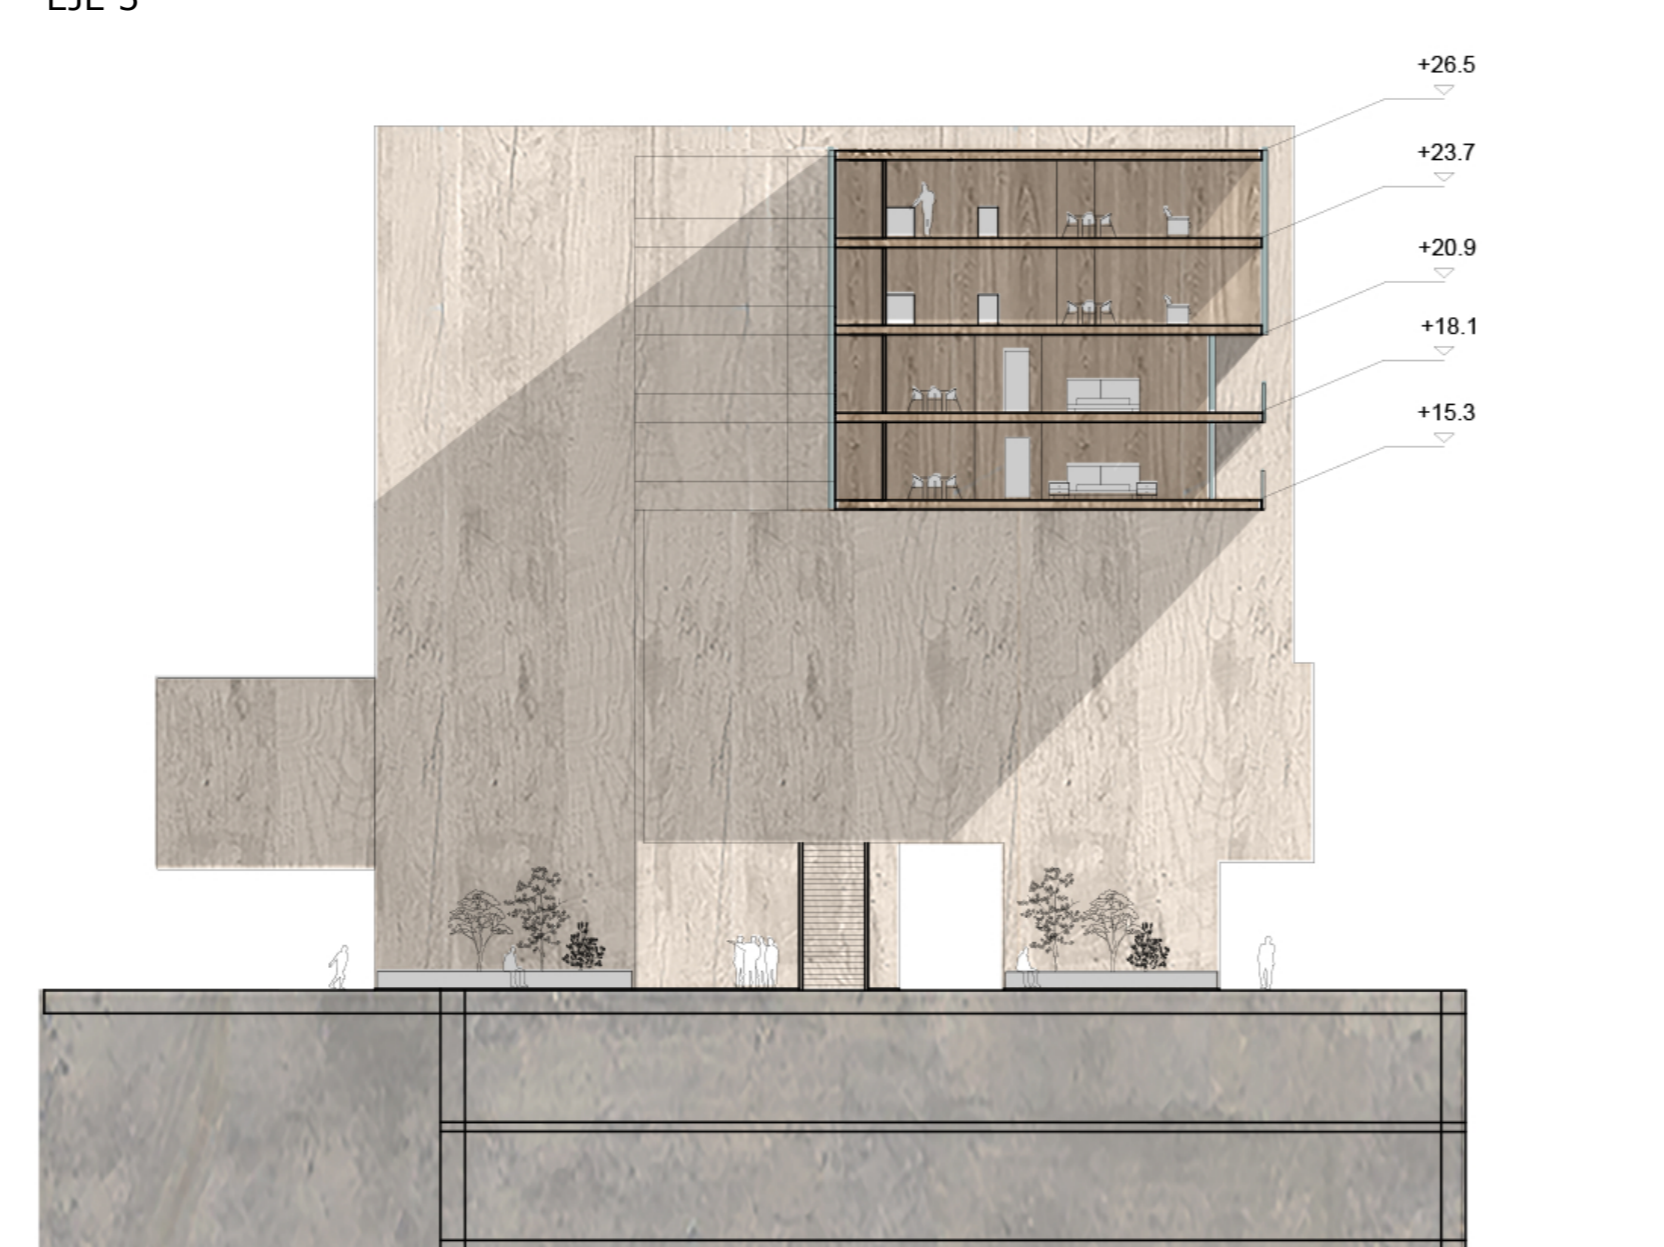

EJE 15



EJE 19

VIVIENDAS	2,5
VIVIENDAS	2,5
VIVIENDAS	2,5
VIVIENDAS	2,5
PROGRAMA PUBLICO VIVIENDA	4,5
PROGRAMA PUBLICO	4,5
ESPACIO PUBLICO	5,4