


**CORTE A-A**  
**CONCURSO ARQUITECTURA MADERA21 - CORMA 2018 ARQ-281**

**ESC. 1:50**

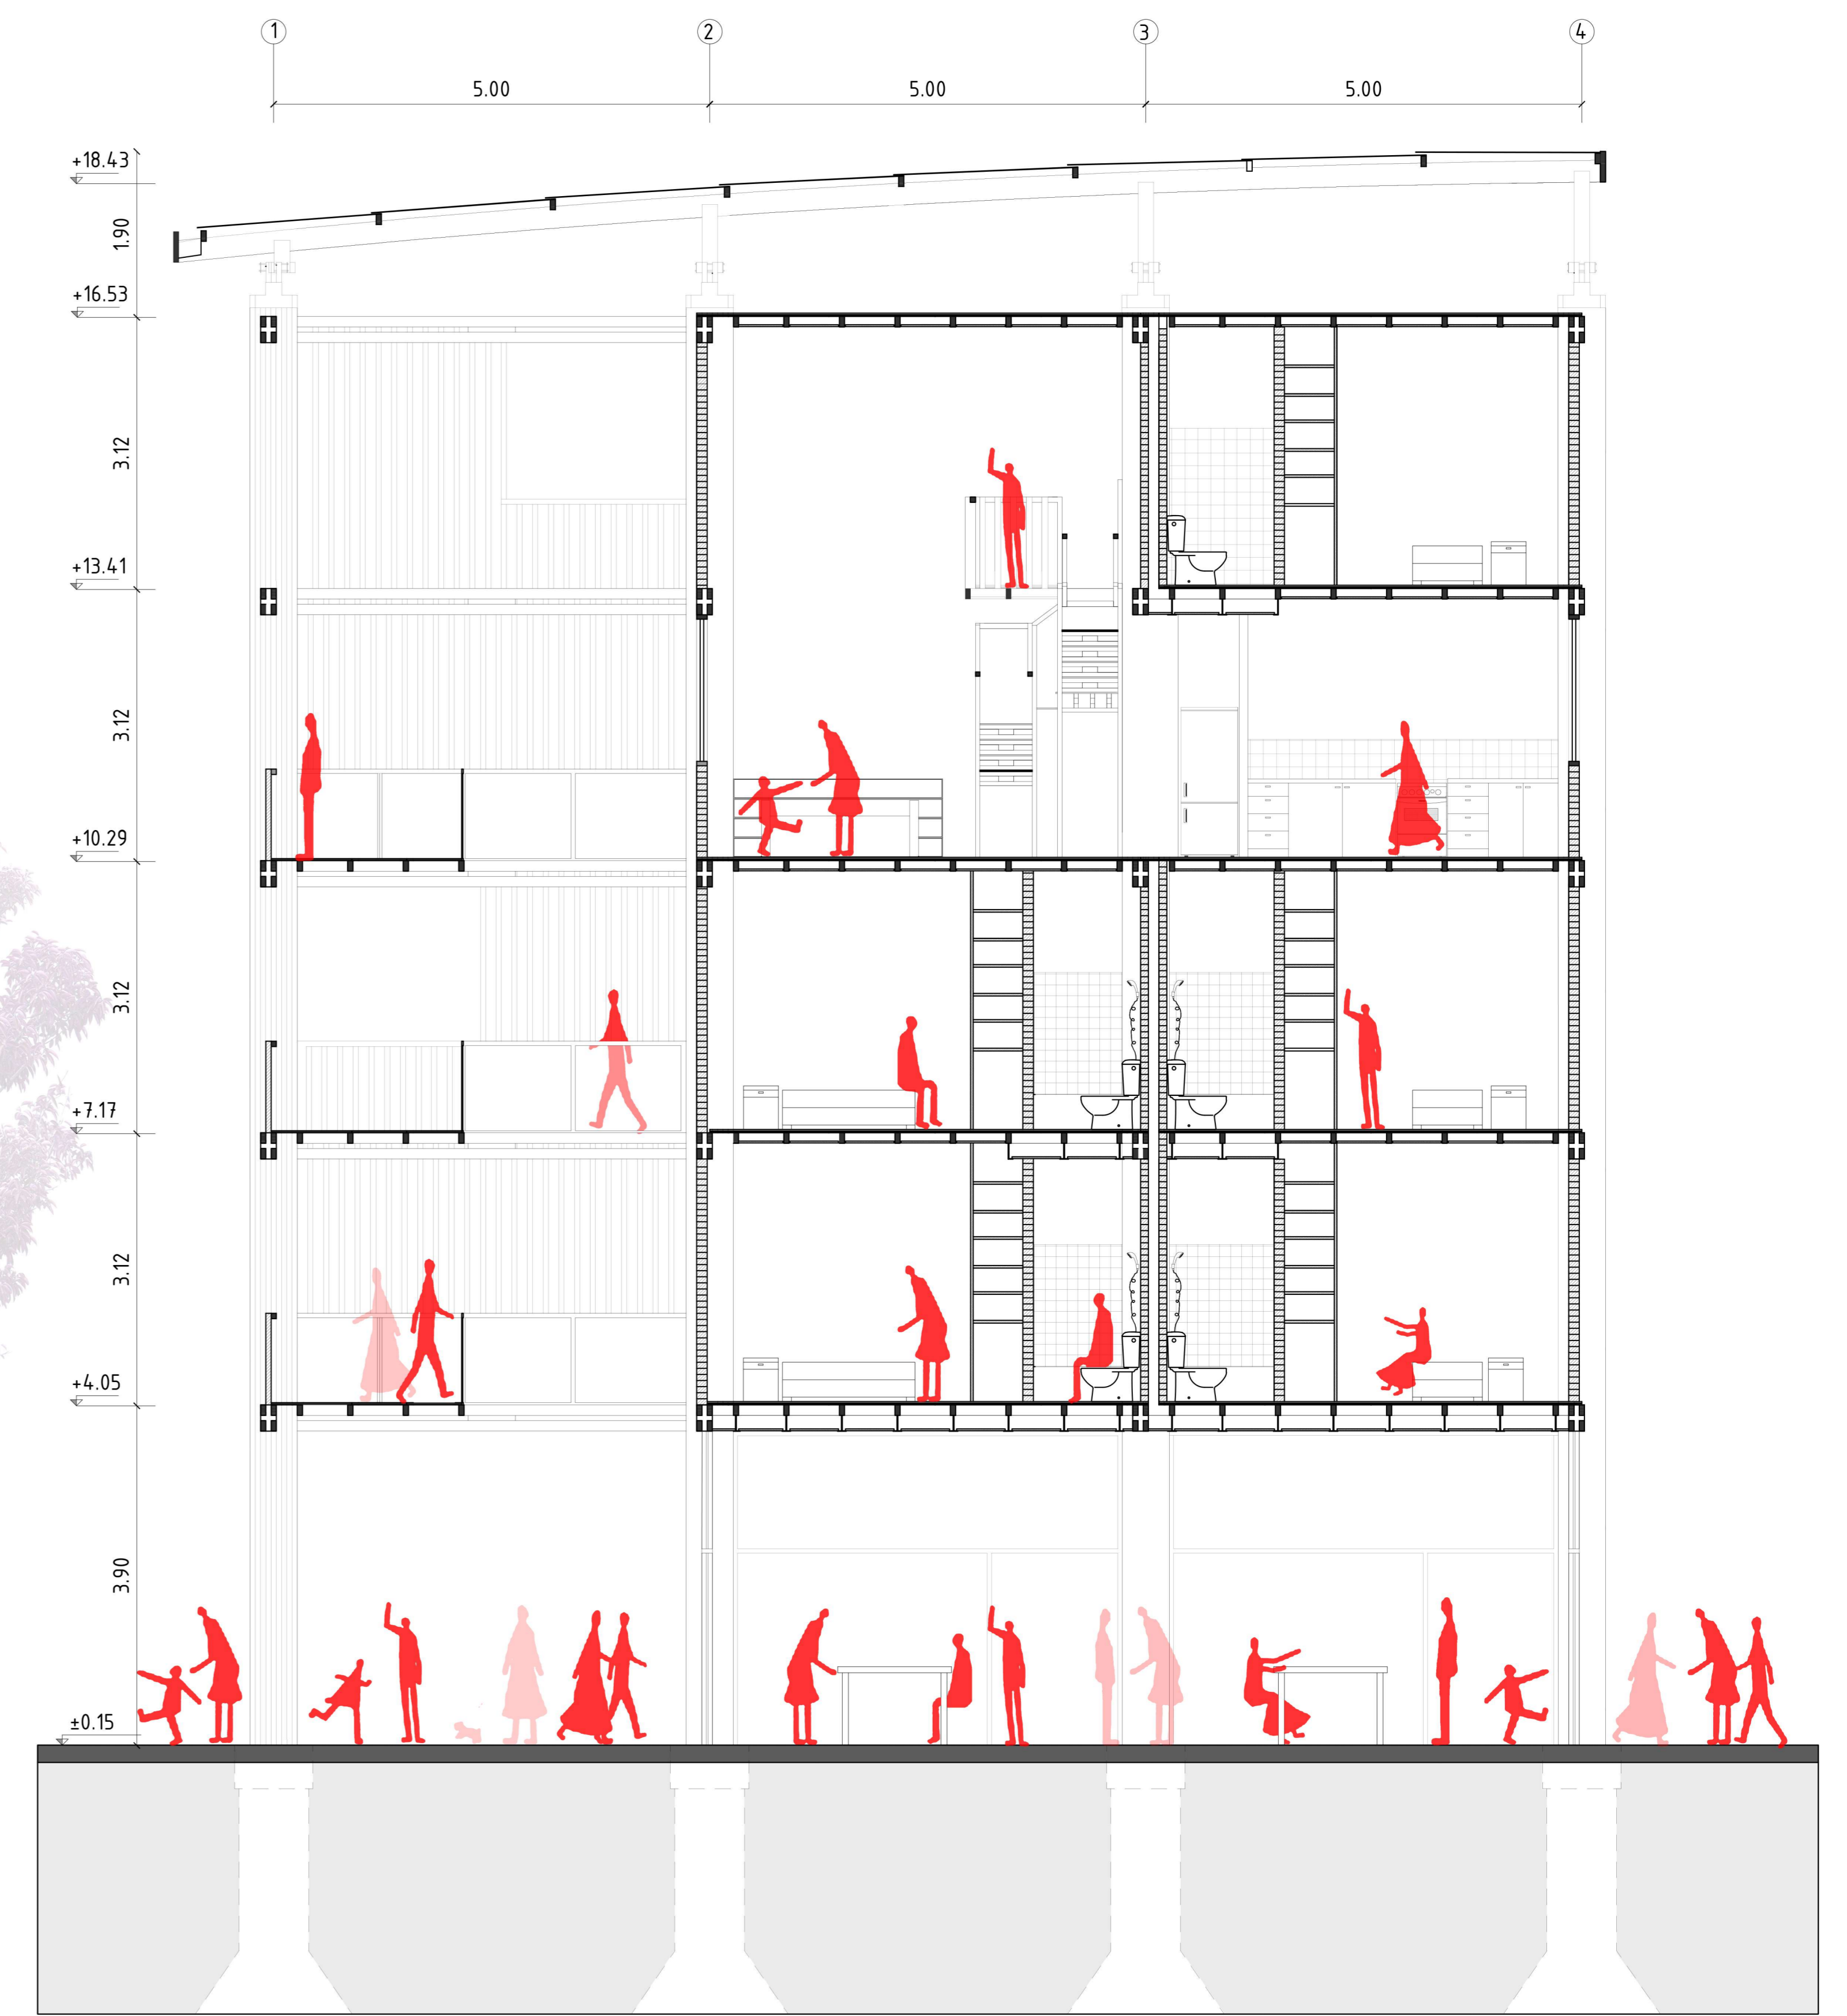

**CORTE A-A**  
**ESC. 1:50**