RESILIENCIA COLECTIVA CONSTITUCIÓN / CERRO MUTRÚN

ISOMETRICA EXPLOTADA

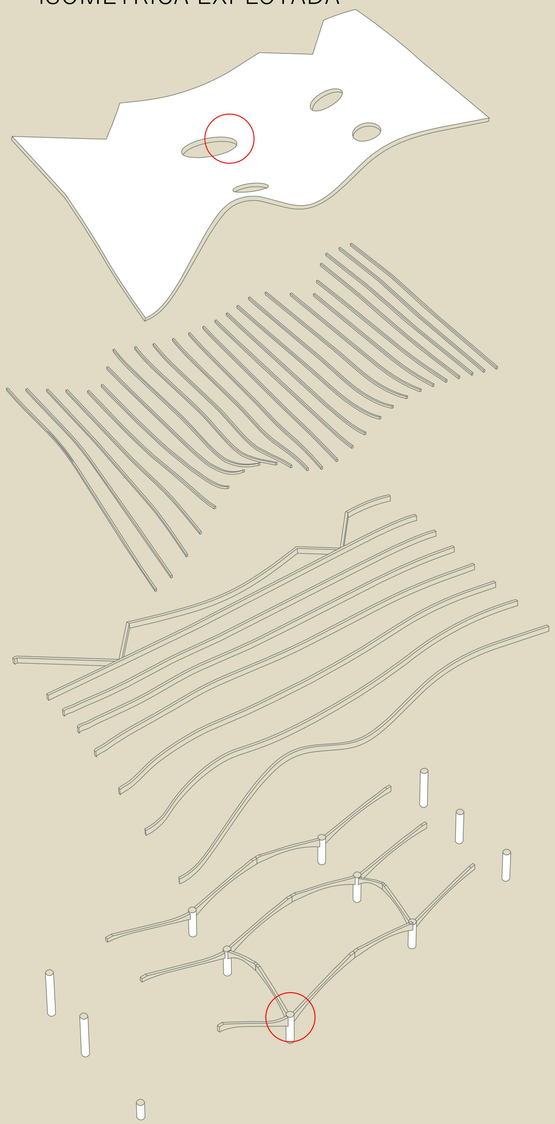
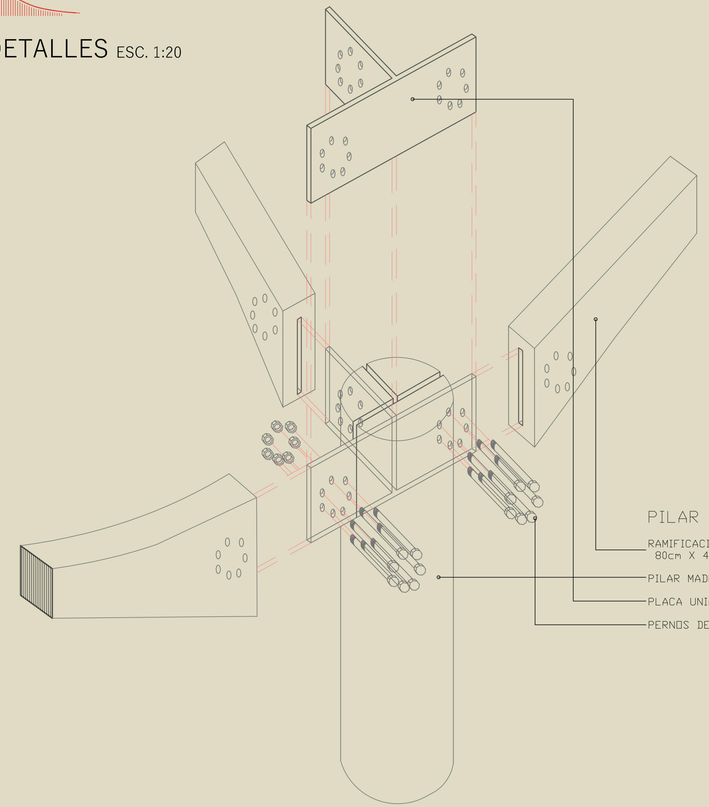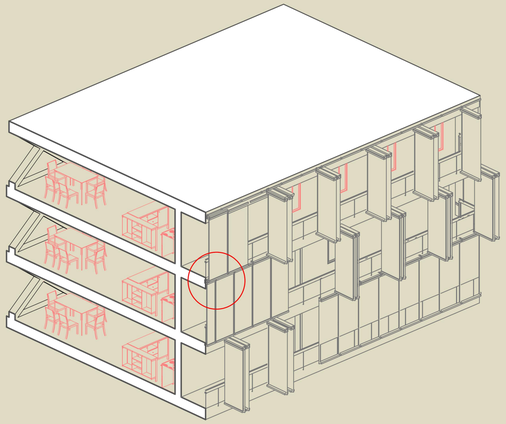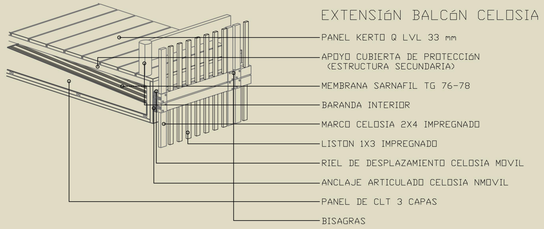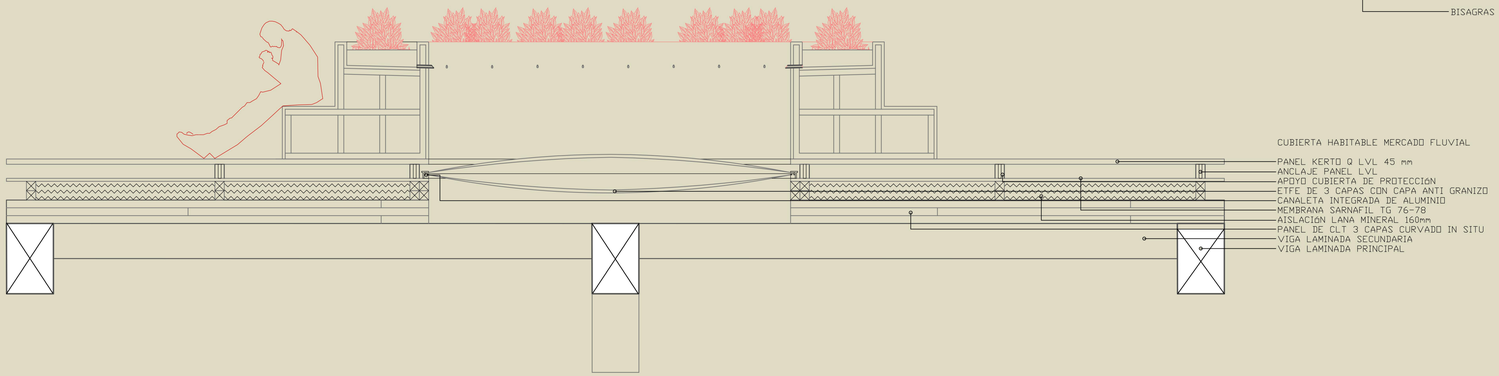
DETALLES ESC. 1:20